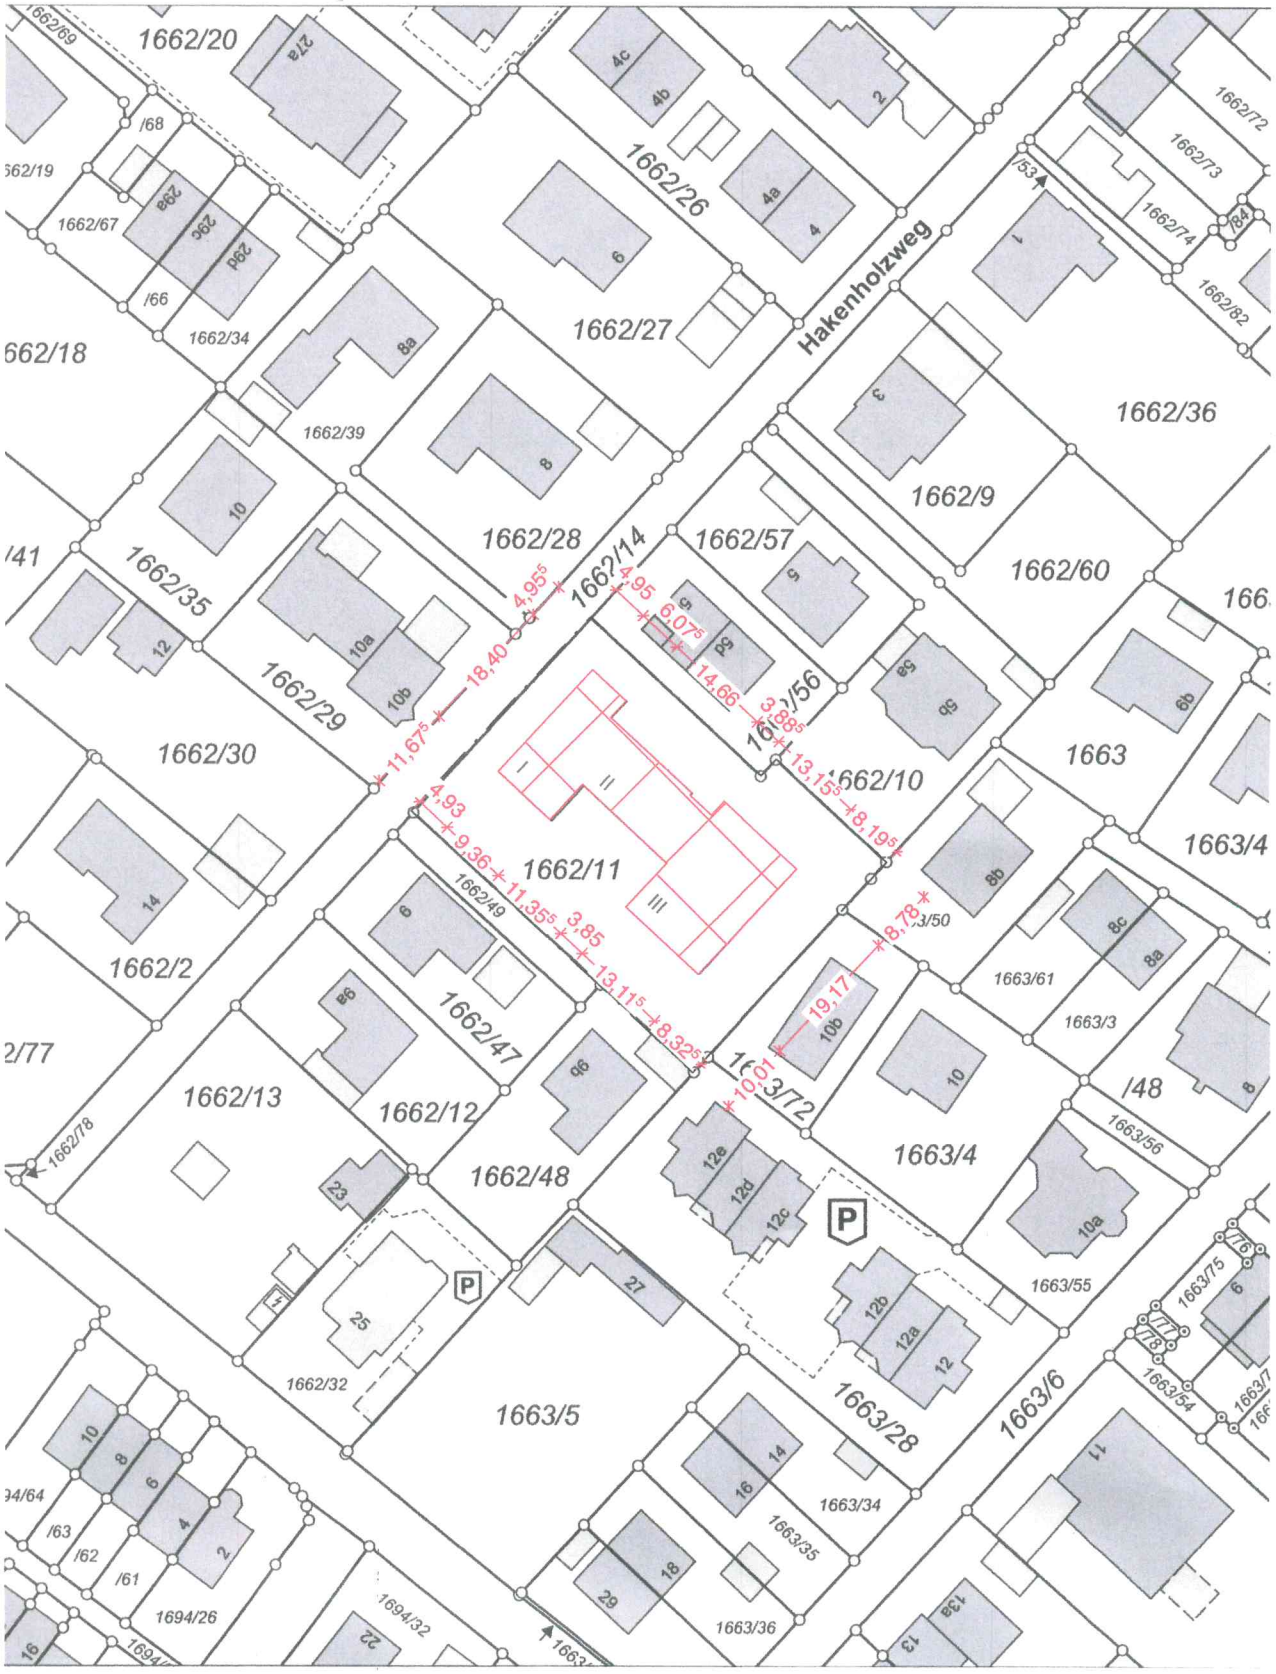
1662/20
1662/26
1662/27
1662/18
1662/34
1662/39
1662/28
1662/14
1662/57
1662/9
1662/36
1662/60
1662/35
1662/29
1662/30
1662/10
1663
1663/4
1662/11
1662/49
1662/2
1662/47
1662/13
1662/12
1662/48
1663/4
1663/61
1663/3
1663/56
1663/55
1663/5
1663/28
1663/6
1663/34
1663/35
1663/36
1662/32
1662/78
1694/26
1694/32
Hakenholzweg
4,95
18,40
11,67
4,95
6,07
14,66
3,88
13,15
8,19
4,93
9,36
11,35
3,85
13,11
8,32
10,01
19,17
8,78
P

Lageplan