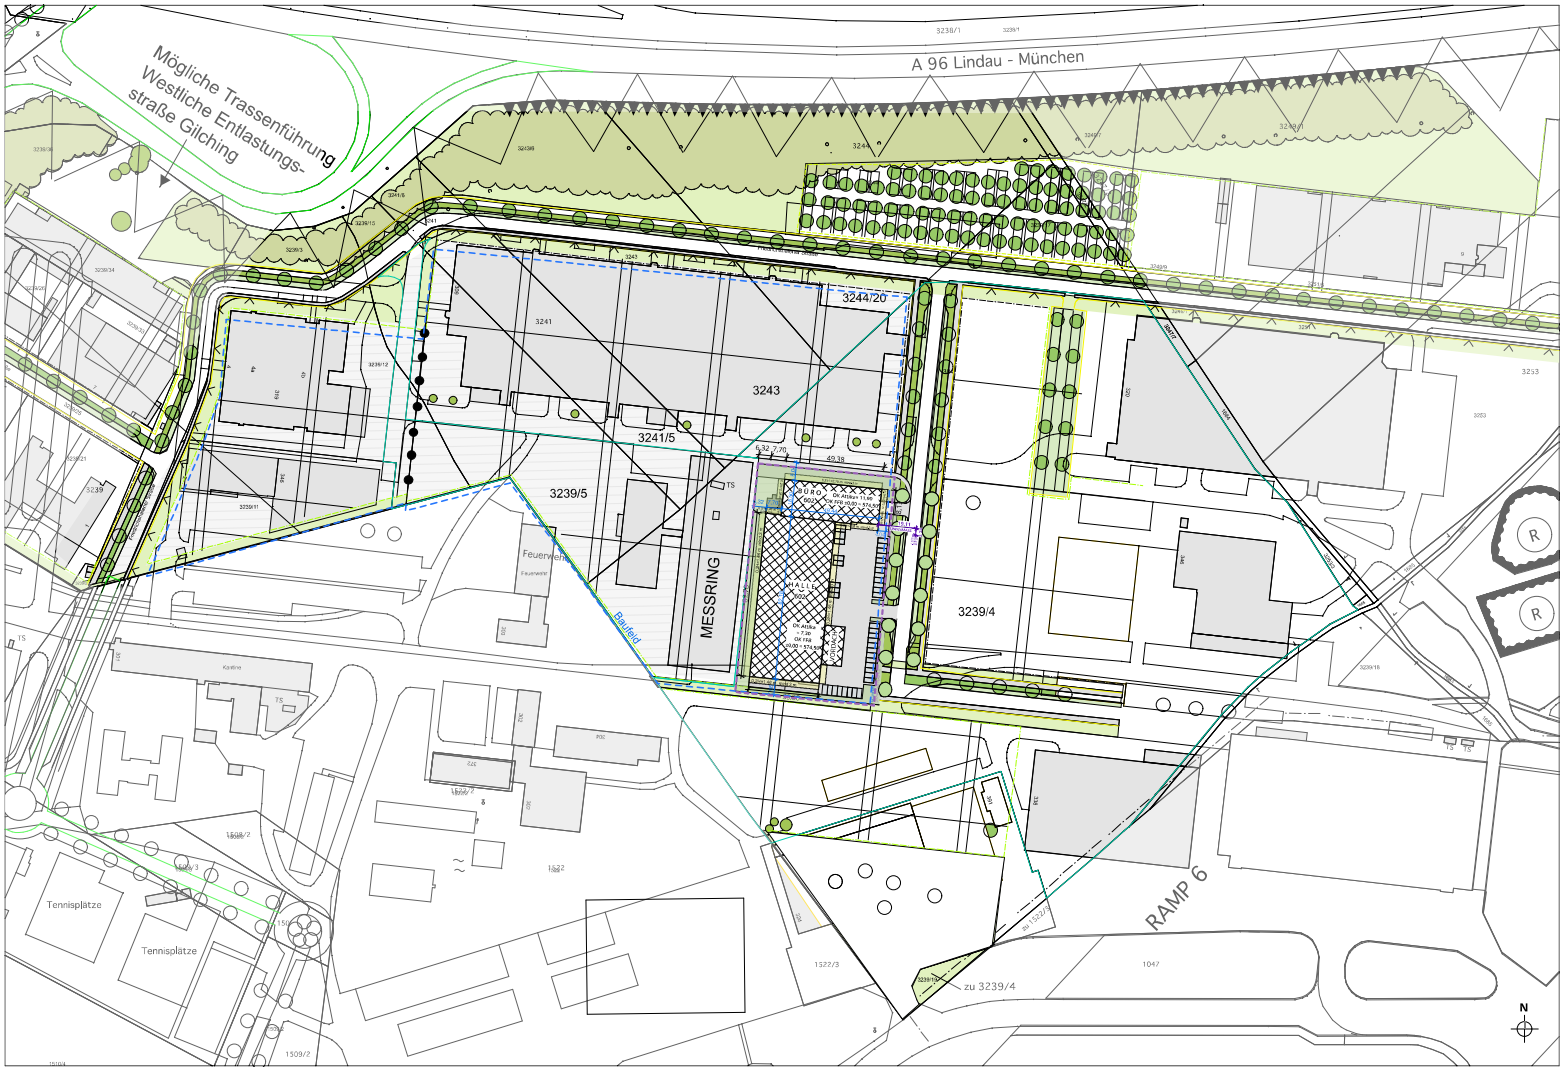

LAGEPLAN M : 1000

0.1

FERTIGUNG

Neubau einer Entwicklungs-, Produktions- und Testhalle
und eines Büro- und Gewerbegebäudes mit Tiefgarage
GEBÄUDE 602

GENEHMIGUNGSPLANUNG

LAGEPLAN

MASSTAB: 1:1000	PLANNUMMER:
DATE:	PLANUNGSSTAND: 05.12.2025
X-REF:	STAND:
GEZEICHNET: RUPO	DATUM: 05.12.2025