AUSFÜHRUNGSPLAN - AUSGLEICHSFLÄCHEN FLURSTÜCK 139 BA 1, GILCHING

DETAIL 03 - REGELSCHNITT AUFSCHÜTTUNG MIT BLÜHSTREIFEN M 1:20

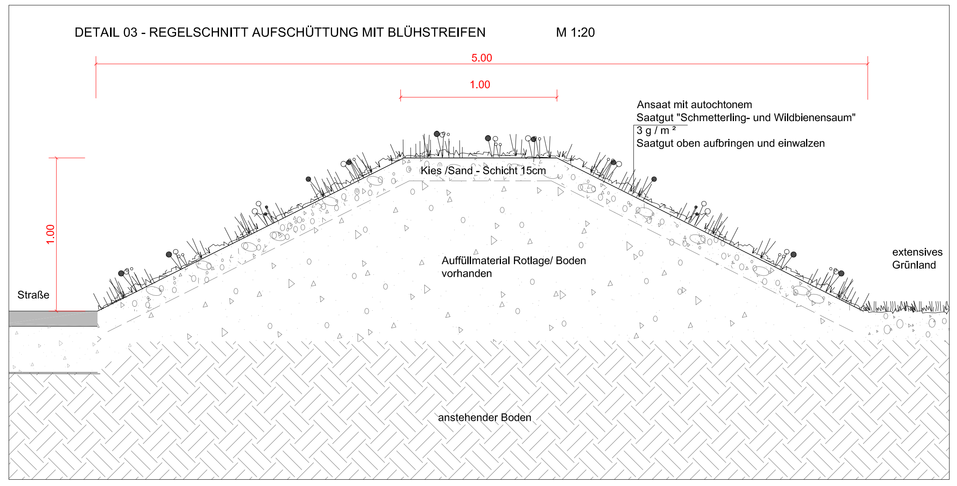

DETAIL 06 - REGELSCHNITT ROHBODENSTREIFEN MIT TEMP. KLEINGEWÄSSERN, TOTHOLZ UND LESESTEINHAUFEN M 1:20

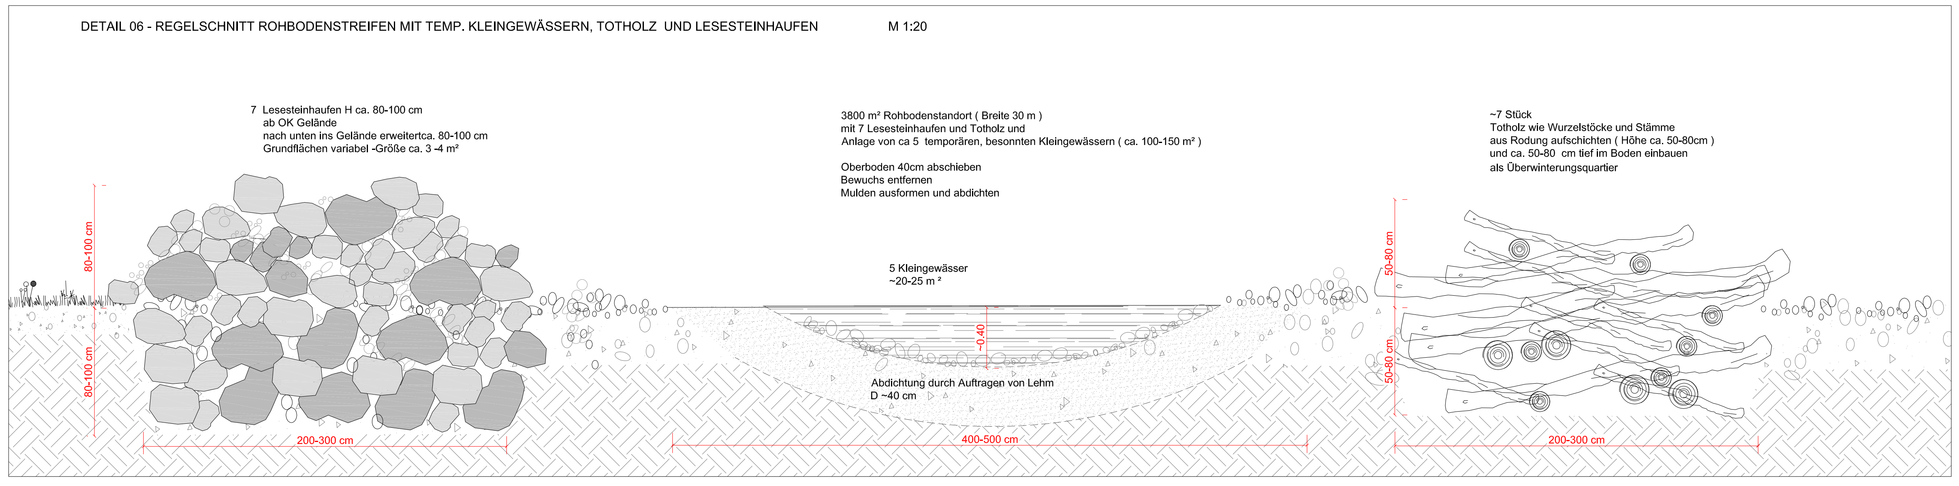

DETAIL 04 - REGELSCHNITT EXTENSIVES GRÜNLAND M 1:20

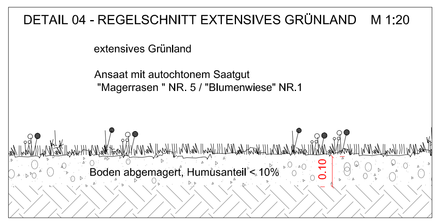

SPARTEN

- Strom
- Wasser
- Fernwärme

LEGENDE.

- extensives Grünland mit autochtonem Saatgut -
- Rohbodenstreifen mit temporär besonnten Kleingewässern , Totholz undLesesteinhaufen
- Hecke aus autochtonen , standortgerechten Sträuchern
- Aufschüttung H 1.0 m mit Blühstreifen Breite 5 m

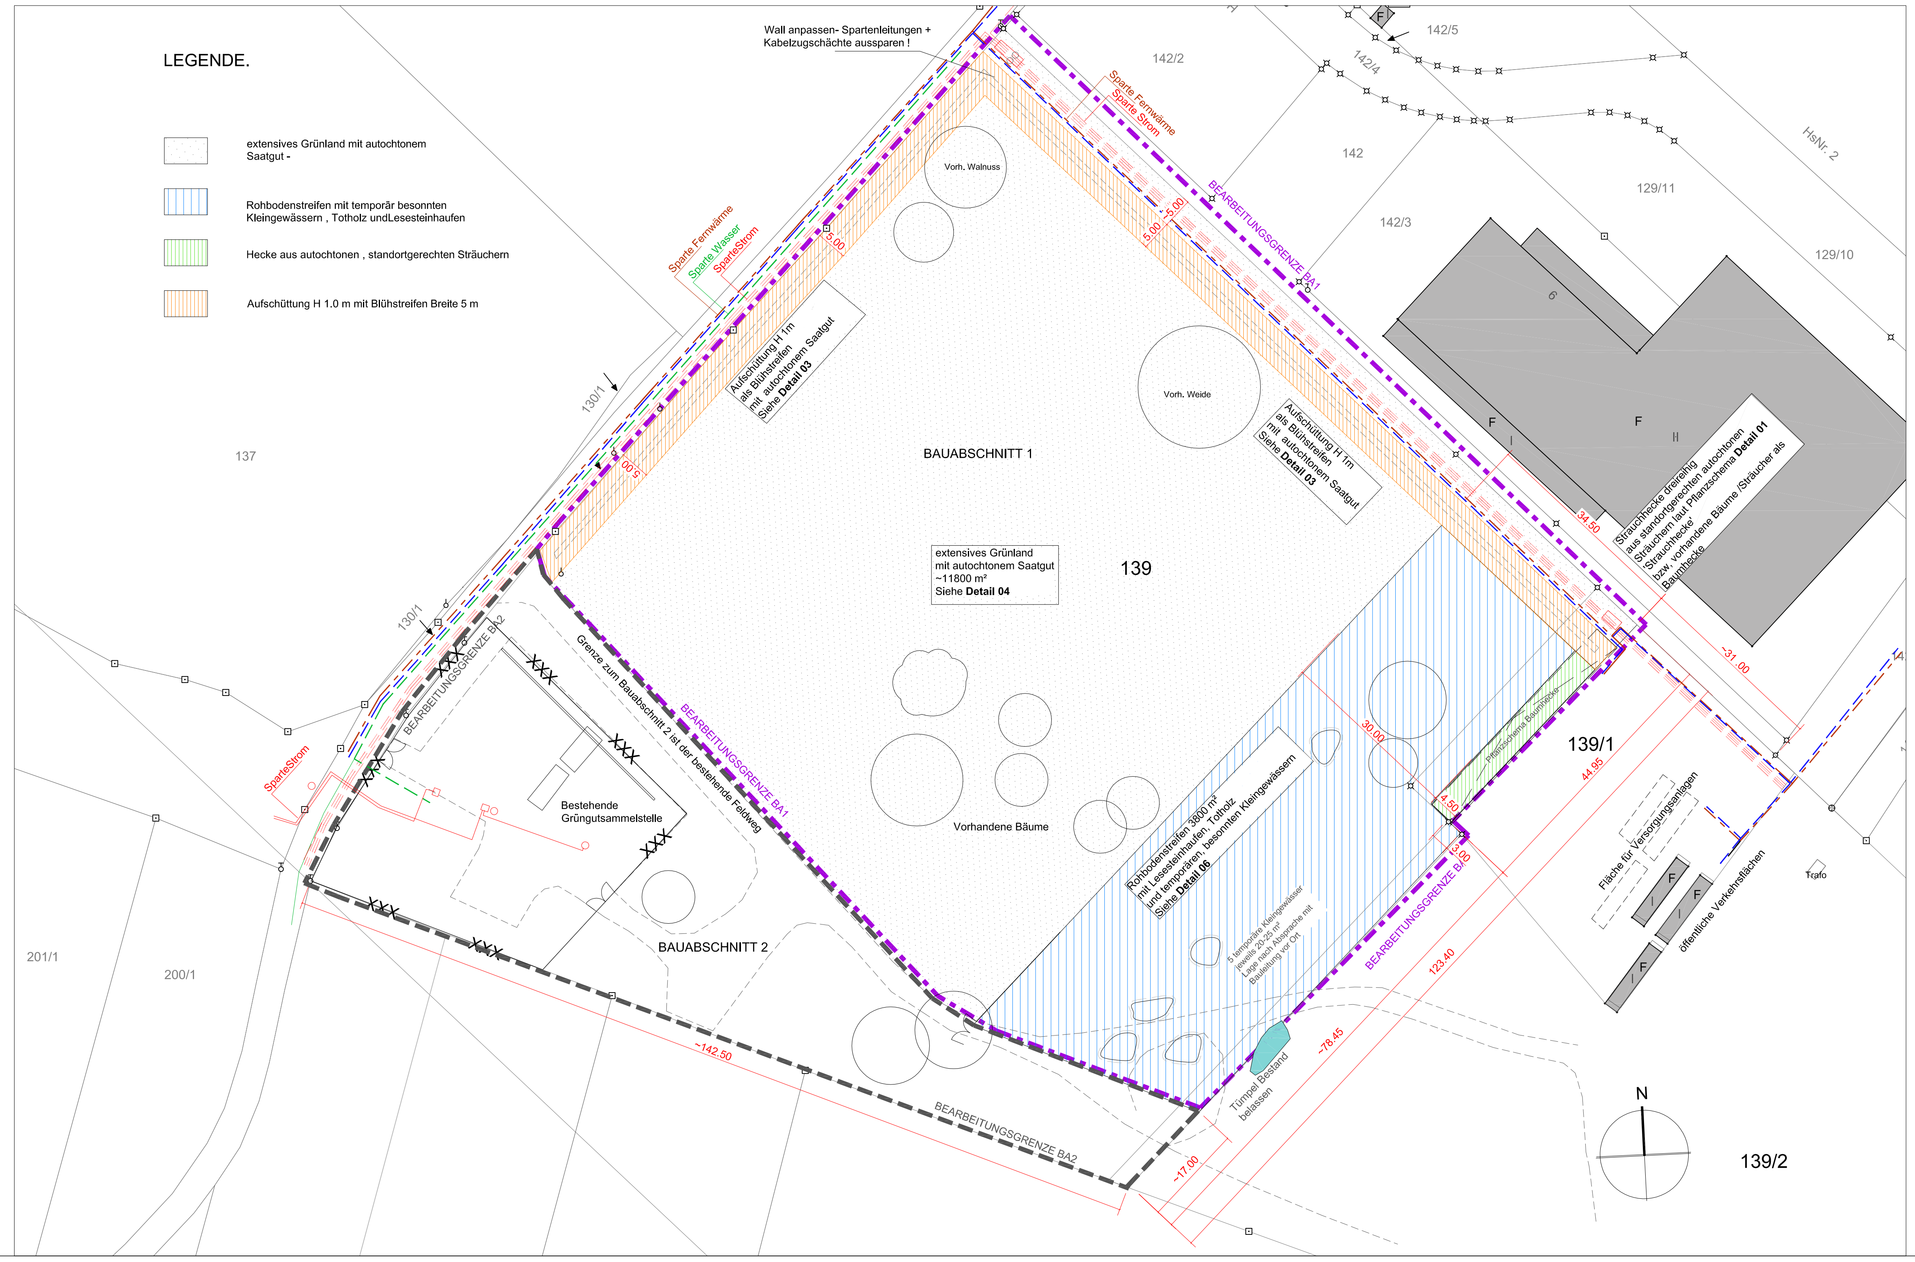

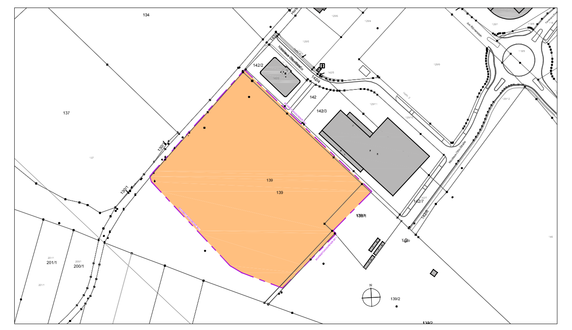

LAGEPLAN M 1:2500

Neuanlage der Ausgleichsfläche Flurstück 139 in Gilching BA 1

PROJEKT	Neuanlage der Ausgleichsflächen Bebauungsplan Gewerbegebiet BAB 96 Nord und Bebauungsplan Fernwärmezentrale auf Flurgrundstück 139 , Gilching
BAUHERR / GRUNDSTÜCKSBESITZER	GEMEINDE GILCHING.

WERKPLAN -
Neuanlage Ausgleichsfläche BA 1 M 1 : 500

PROJEKT-NR. 296

NR.	DATUM	ART DER PLANÄNDERUNG	NAME
6			
5			
4			
3			
2			
1			

-ALLE MASSE, HÖHENANGABEN UND ABSTECKUNGEN SOWIE ALLE KONSTRUKTIONEN SIND IM PLAN UND AUF DER BAUSTELLE UNTER HAFTUNG DES UNTERNEHMERS ZU PRÜFEN.
-ÄNDERUNGEN UND ERSATZ SIND OHNE ZUSTIMMUNG DES ARCHITEKTEN AUSGESCHLOSSEN.
-UNKLARHEITEN, BEDENKEN ODER EINWÄNDE SIND UMGEHEND DEM ARCHITEKTEN UND DER BAULEITUNG MITZUTEILEN.

DATUM: 20. NOVEMBER 2023