



Amt für Digitalisierung, Breitband und Vermessung Landsberg am Lech - Außenstelle Starnberg -

Vogelanger 1
82319 Starnberg

Auszug aus dem Liegenschaftskataster


Flurkarte 1 : 1000

Erstellt am 24.10.2023

Flurstück: 1662/11
Gemarkung: Gilching

Gemeinde: Gilching
Landkreis: Starnberg
Bezirk: Oberbayern

5329615

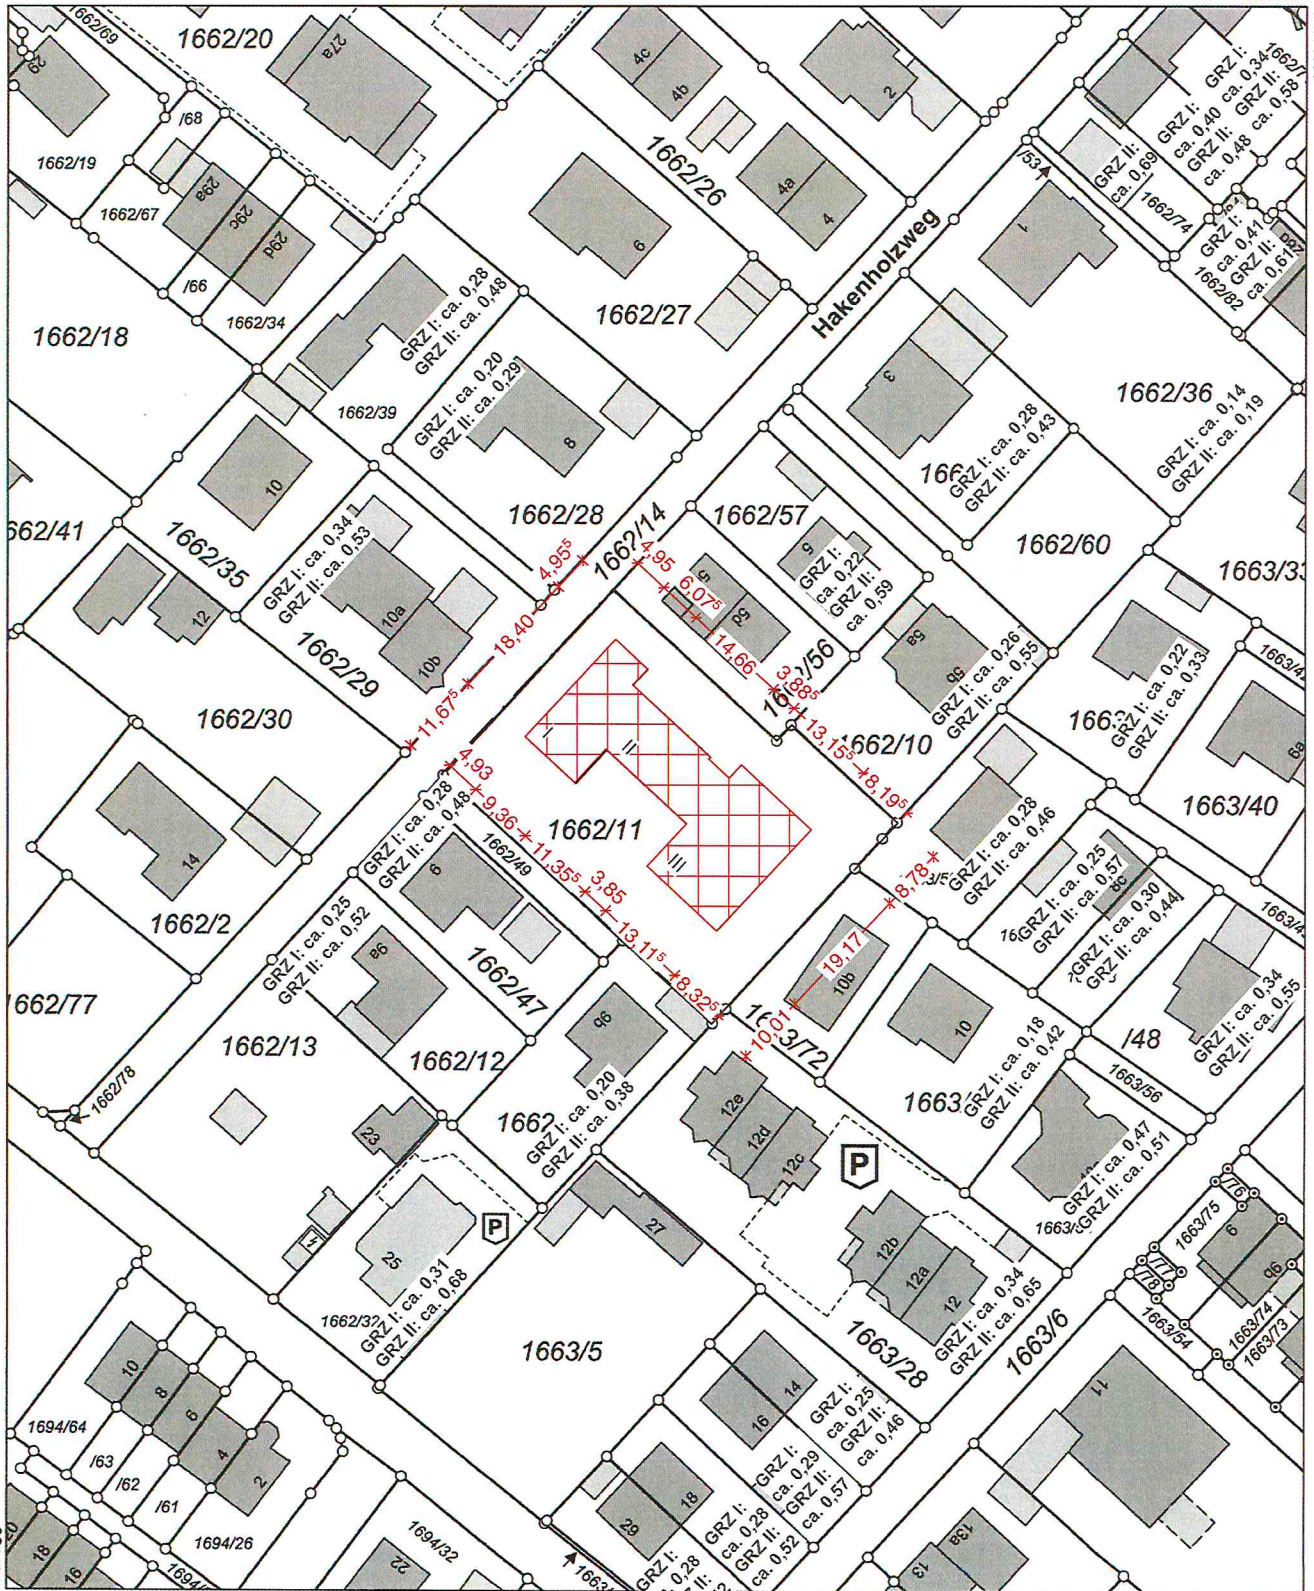

Maßstab 1:1000 0 10 20 30 Meter

Vervielfältigung nur in analoger Form für den eigenen Gebrauch.
Zur Maßentnahme nur bedingt geeignet.

Dieser Auszug stimmt mit dem amtlichen Liegenschaftskataster überein.



24.10.23