



Amt für Digitalisierung, Breitband und Vermessung
Landsberg am Lech - Außenstelle Starnberg -

Vogelanger 1
82319 Starnberg

Auszug aus dem Liegenschaftskataster


Flurkarte 1 : 500
zur Bauvorlage nach § 7 Abs. 1 BauVorIV
Erstellt am 28.03.2024

Flurstück: 206/2
Gemarkung: Argelsried

Gemeinde: Gilching
Landkreis: Starnberg
Bezirk: Oberbayern

5329925

32671369

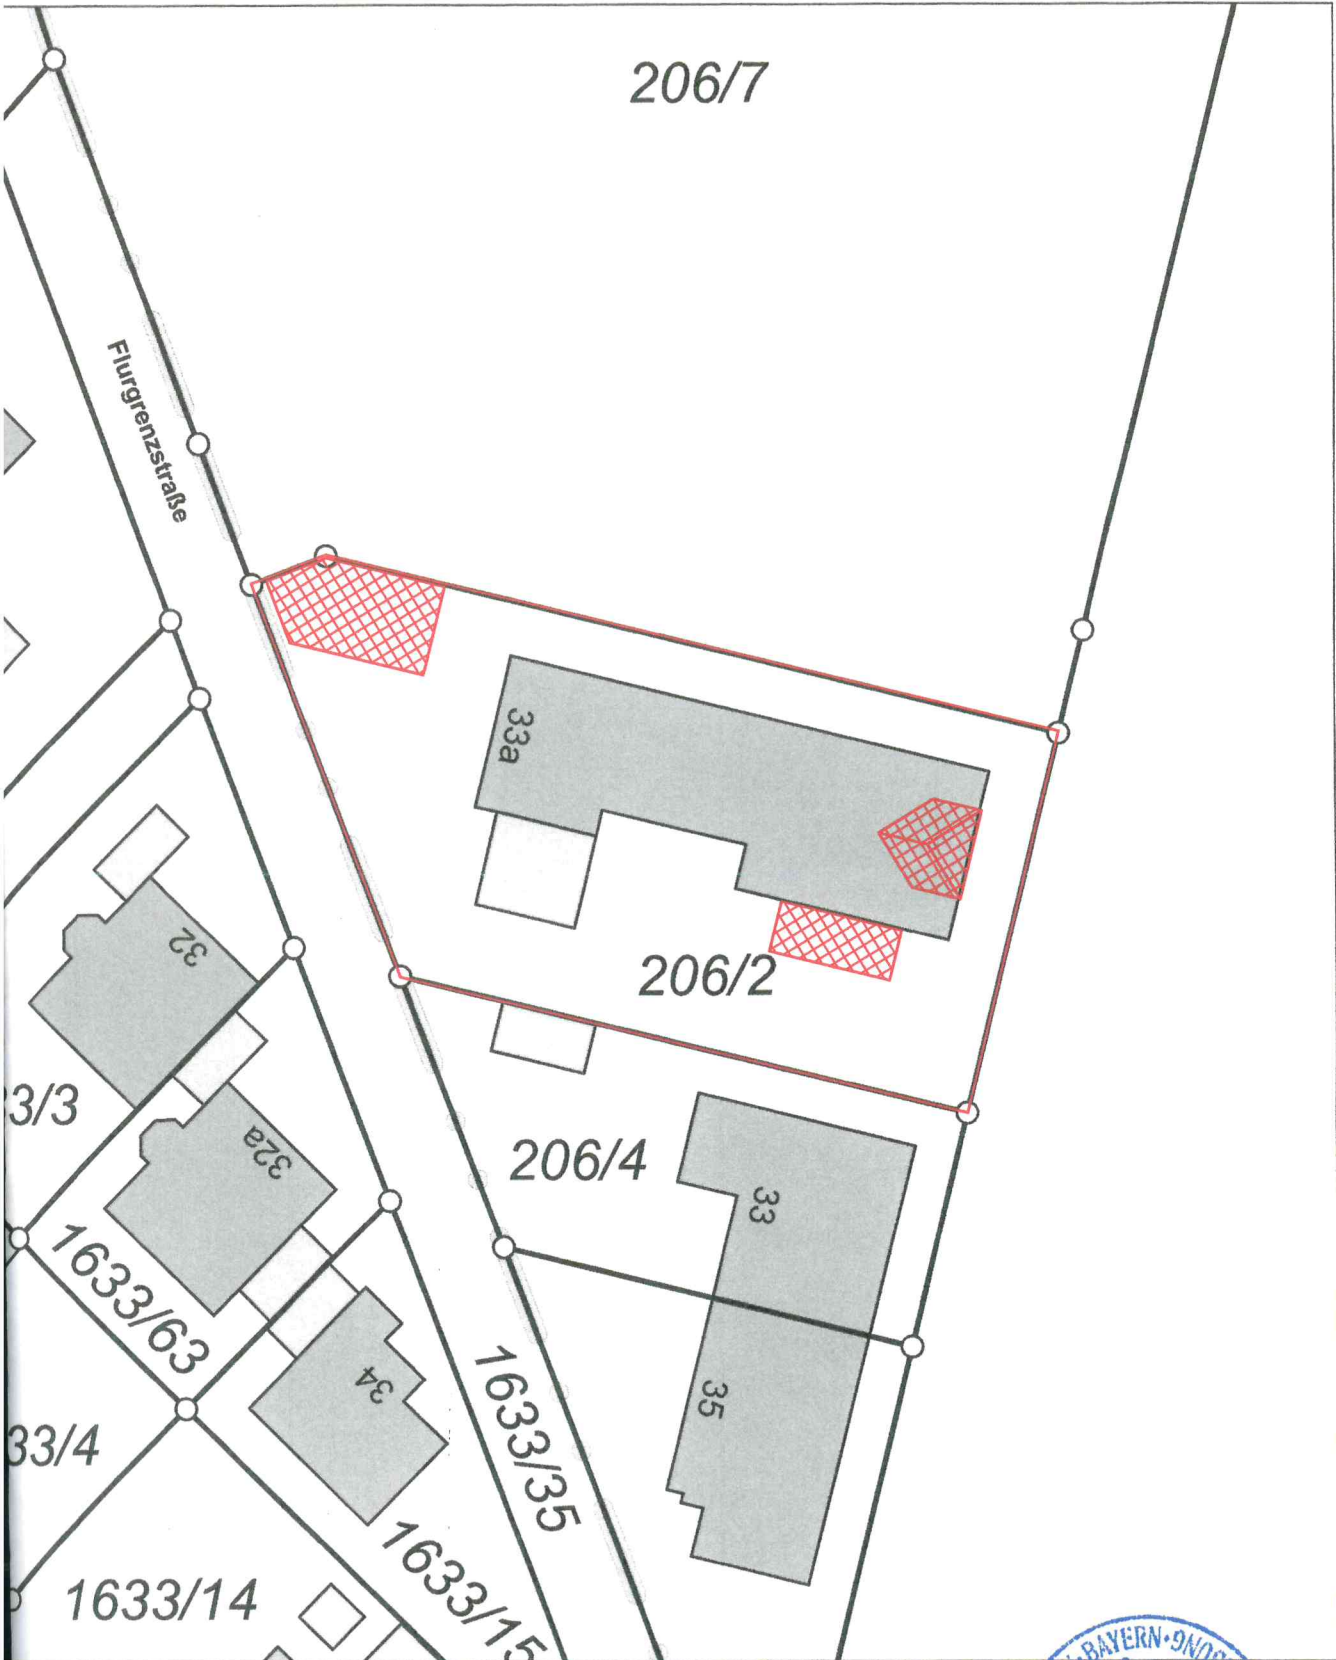

29815

Maßstab 1:500



Meter

Vervielfältigung nur in analoger Form für den eigenen Gebrauch.
Für Maßentnahme nur bedingt geeignet.

Geschäftszeichen: Berchtold



Stempel und Unterschrift der abzeichnenden Stelle