


Bezugspunkt für Höhenangaben:
OK Straße i. d. Mitte d. Zufahrt
OK Straße = ± 0.00

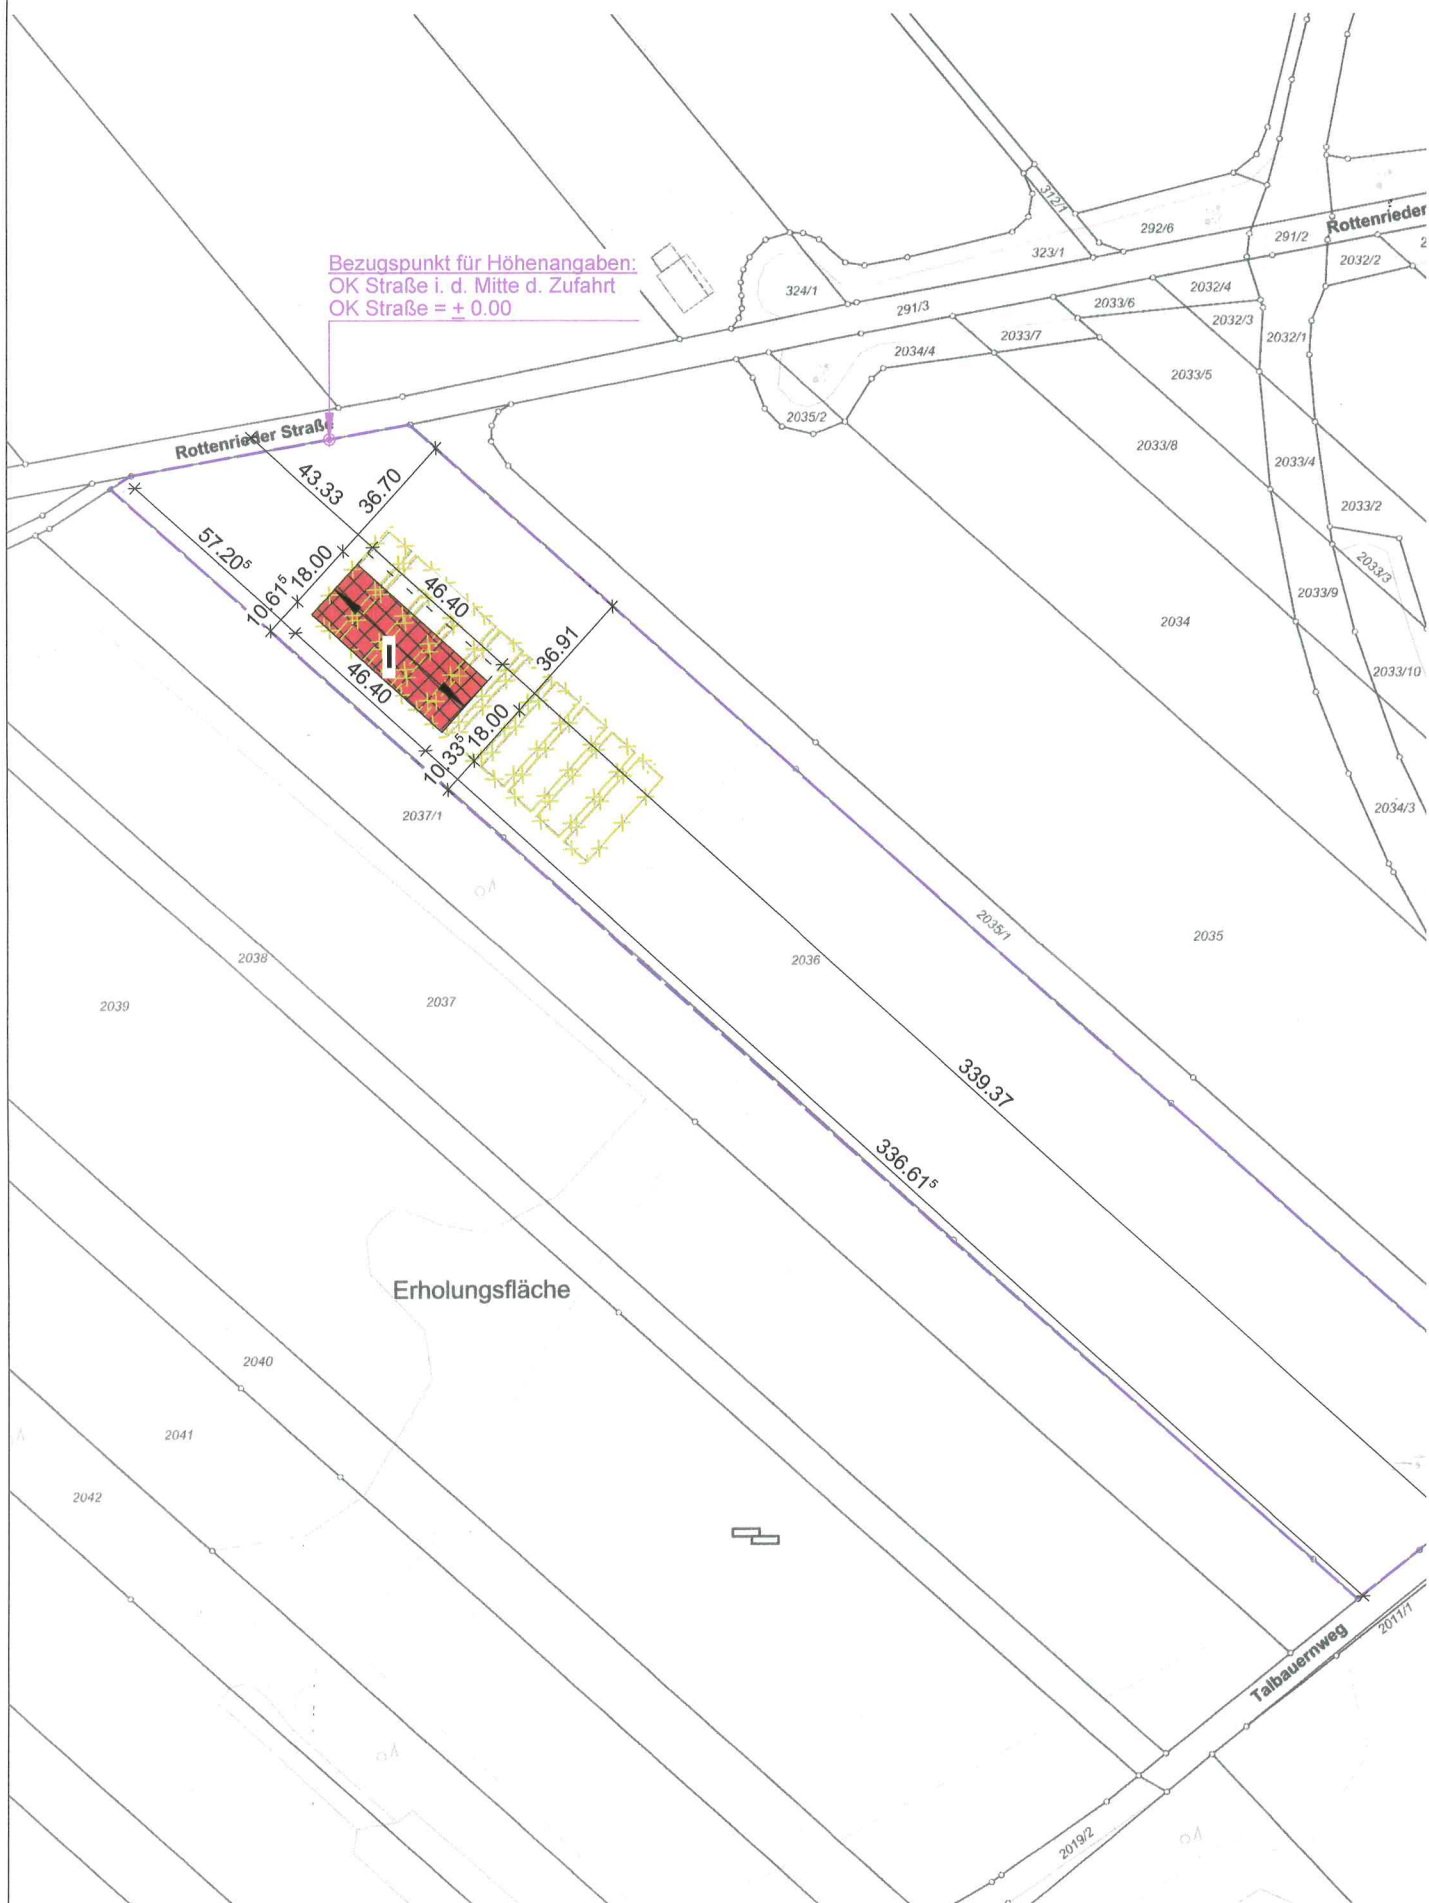

LAGEPLAN M 1:2000

