



**Amt für Digitalisierung, Breitband und Vermessung
Landsberg am Lech - Außenstelle Starnberg -**


Vogelanger 1
82319 Starnberg

Flurstück: 1248/4
Gemarkung: Gilching

Gemeinde: Gilching
Landkreis: Starnberg
Bezirk: Oberbayern

**Auszug aus dem
Liegenschaftskataster**

Flurkarte 1 : 1000
zur Bauvorlage nach § 7 Abs. 1 BauVorlV
Erstellt am 30.07.2024

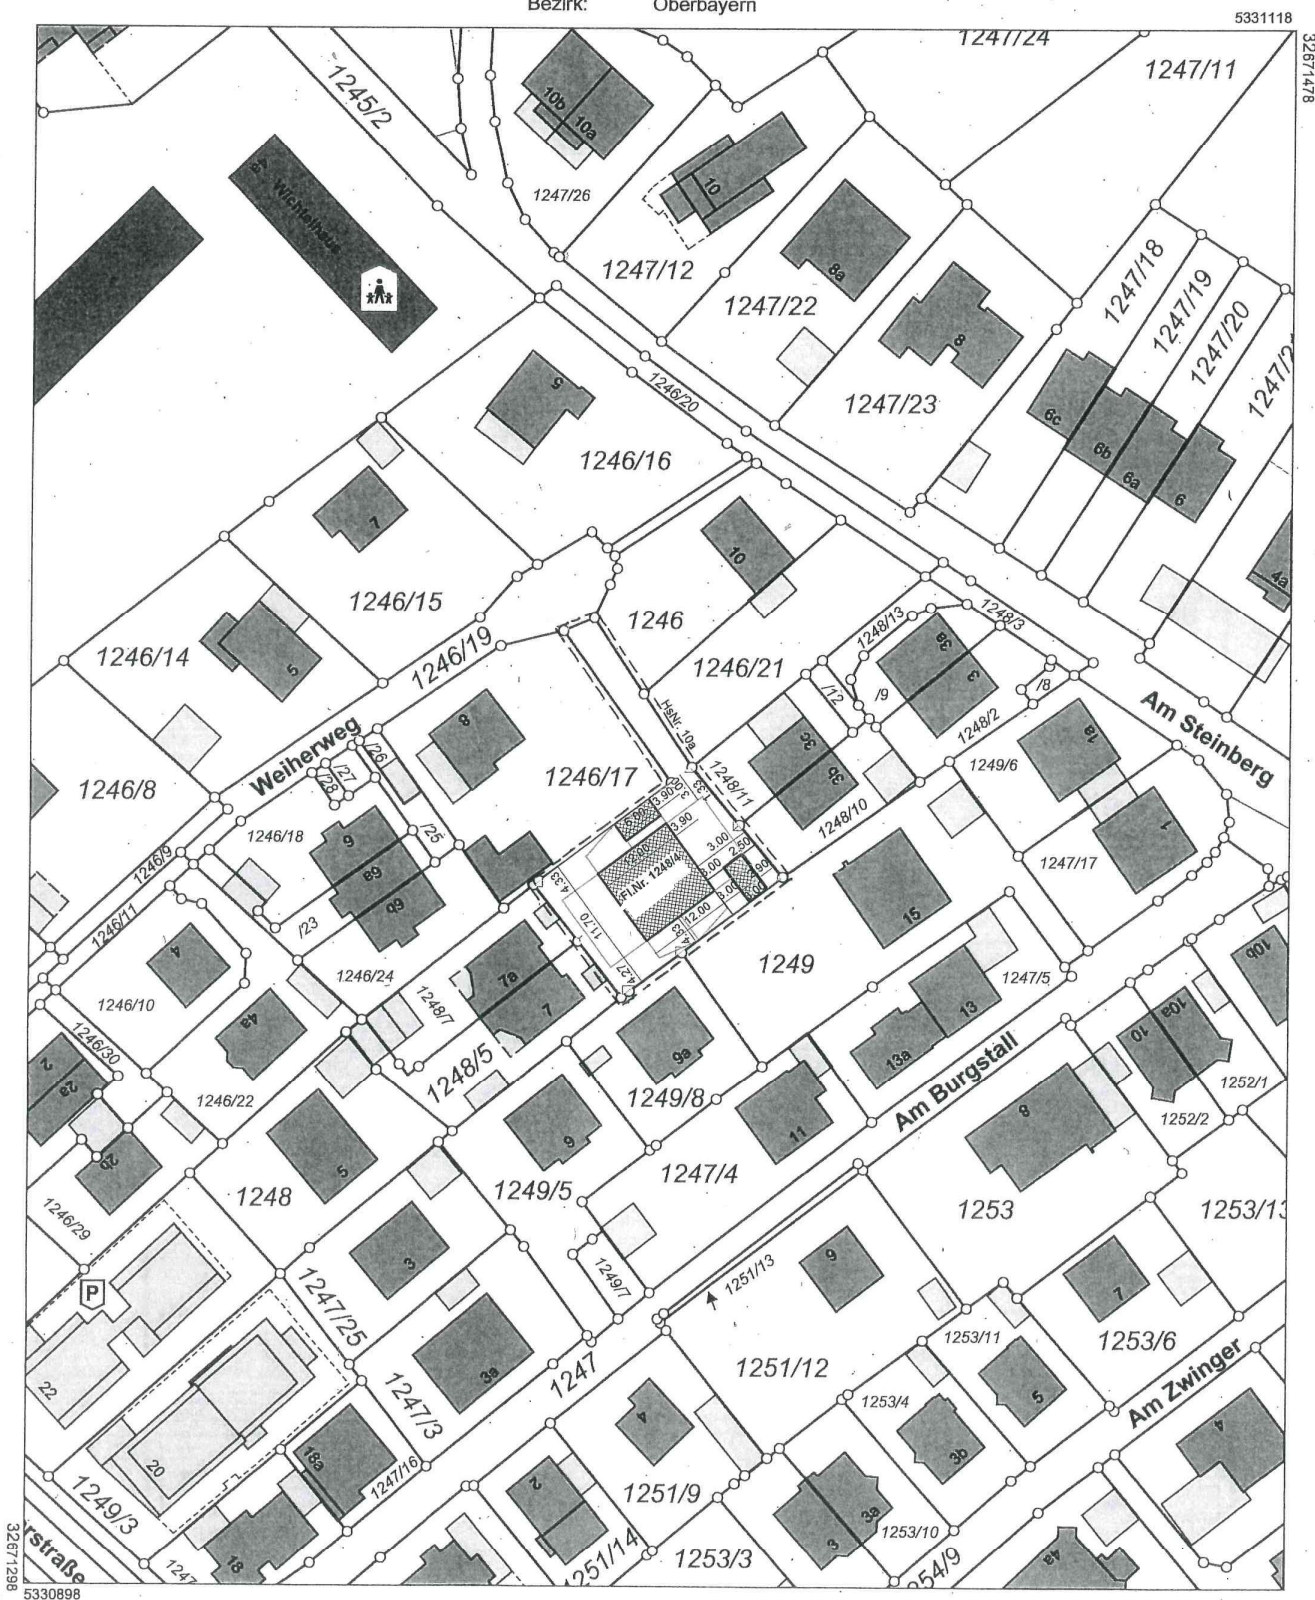

Maßstab 1:1000 0 10 20 30 Meter

Vervielfältigung nur in analoger Form für den eigenen Gebrauch.
Zur Maßentnahme nur bedingt geeignet.

Geschäftszeichen: wp

Amt für Digitalisierung, Breitband
und Vermessung Landshut

Gestülstraße 10
84028 Landshut

Stempel und Unterschrift der abzeichnenden Stelle