



**Amt für Digitalisierung, Breitband und Vermessung
Landsberg am Lech - Außenstelle Starnberg -**

Vogelanger 1
82319 Starnberg

**Auszug aus dem
Liegenschaftskataster**

Flurkarte 1 : 1000


Erstellt am 10.03.2023

Flurstück: 1653/4
Gemarkung: Gilching

Gemeinde: Gilching
Landkreis: Starnberg
Bezirk: Oberbayern

5330072

32670817

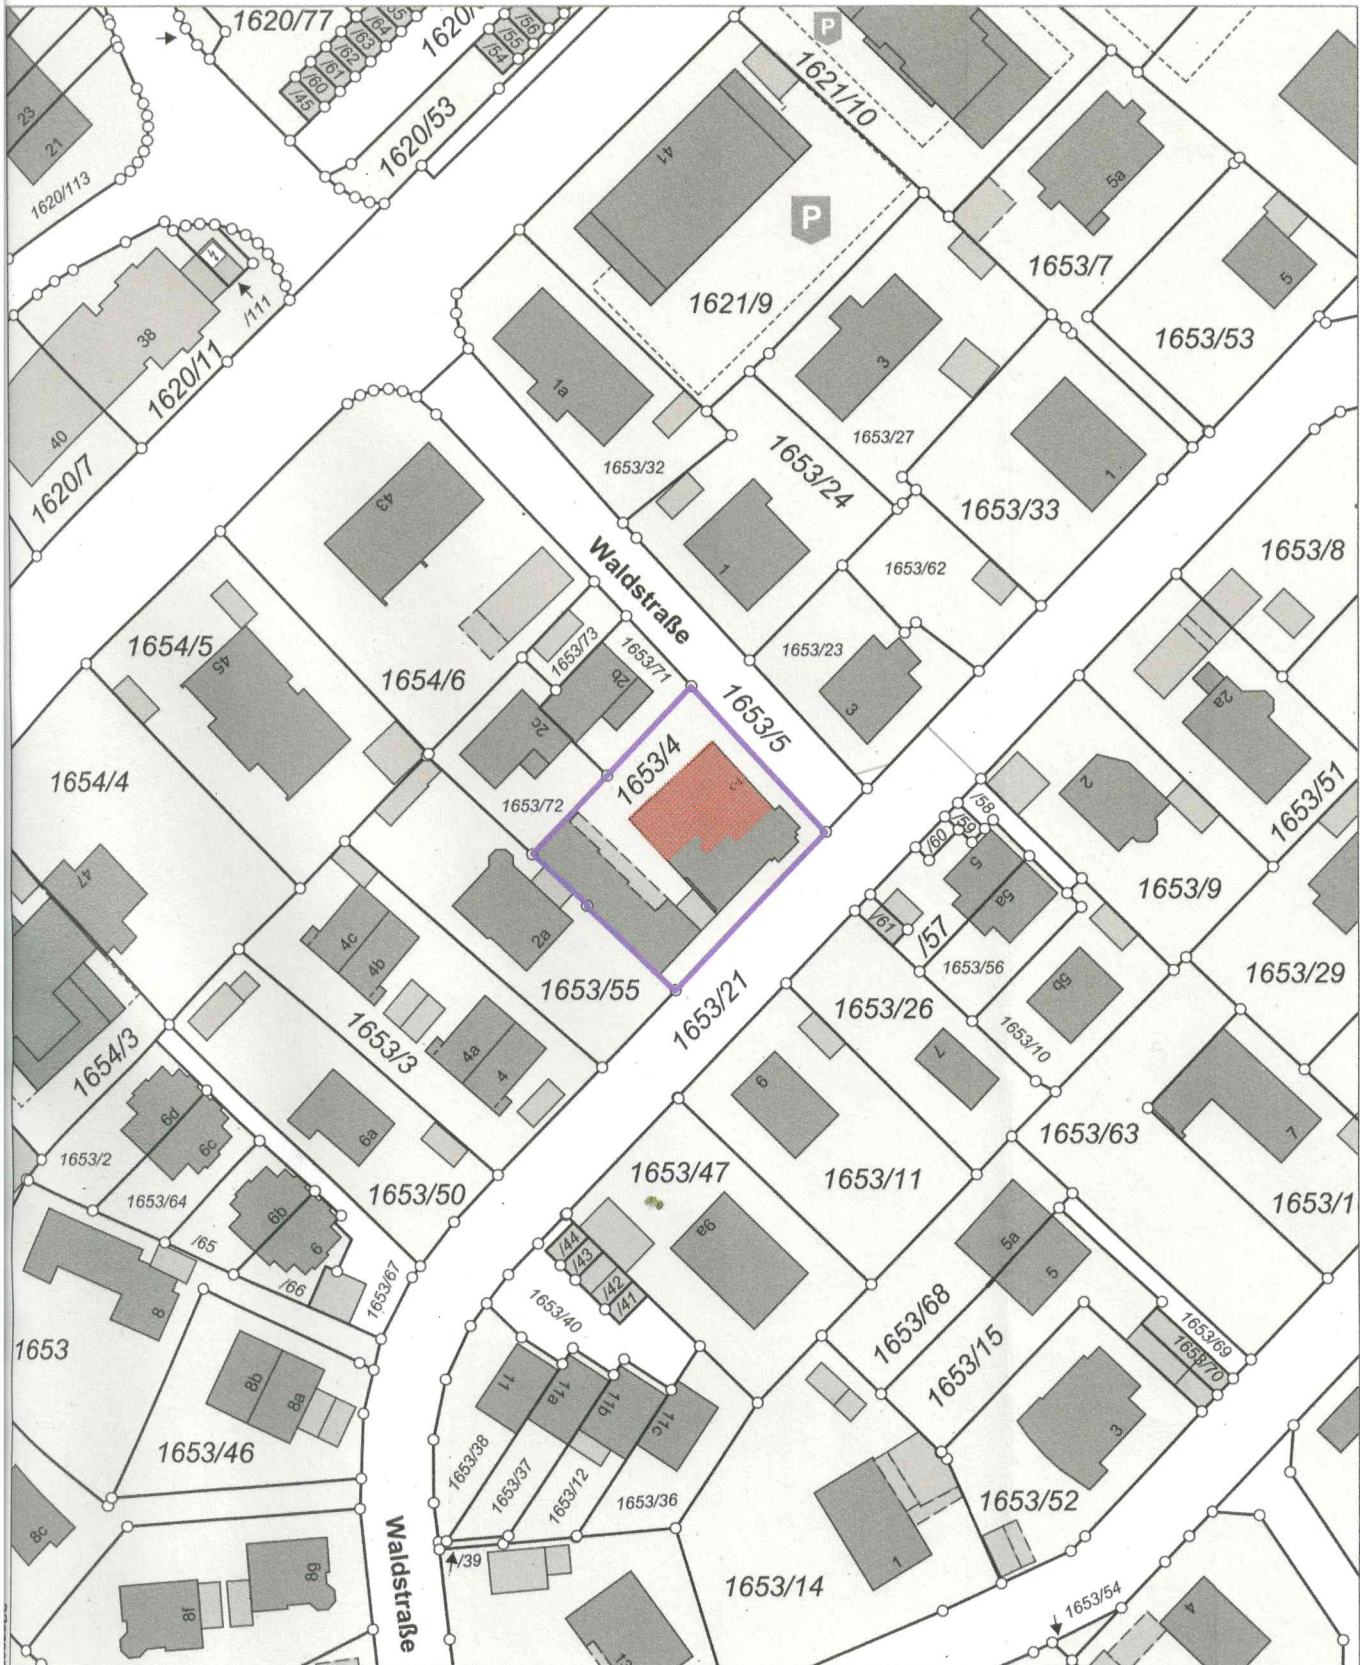

5329852

Maßstab 1:1000 0 10 20 30 Meter

Vervielfältigung nur in analoger Form für den eigenen Gebrauch.
Zur Maßentnahme nur bedingt geeignet.