


**Auszug aus dem
Liegenschaftskataster**
Flurkarte 1:1000

Erstellt am 19.11.2024

Flurstück: 3
Gemarkung: Gilching

Gemeinde: Gilching
Landkreis: Starnberg
Bezirk: Oberbayern


533207

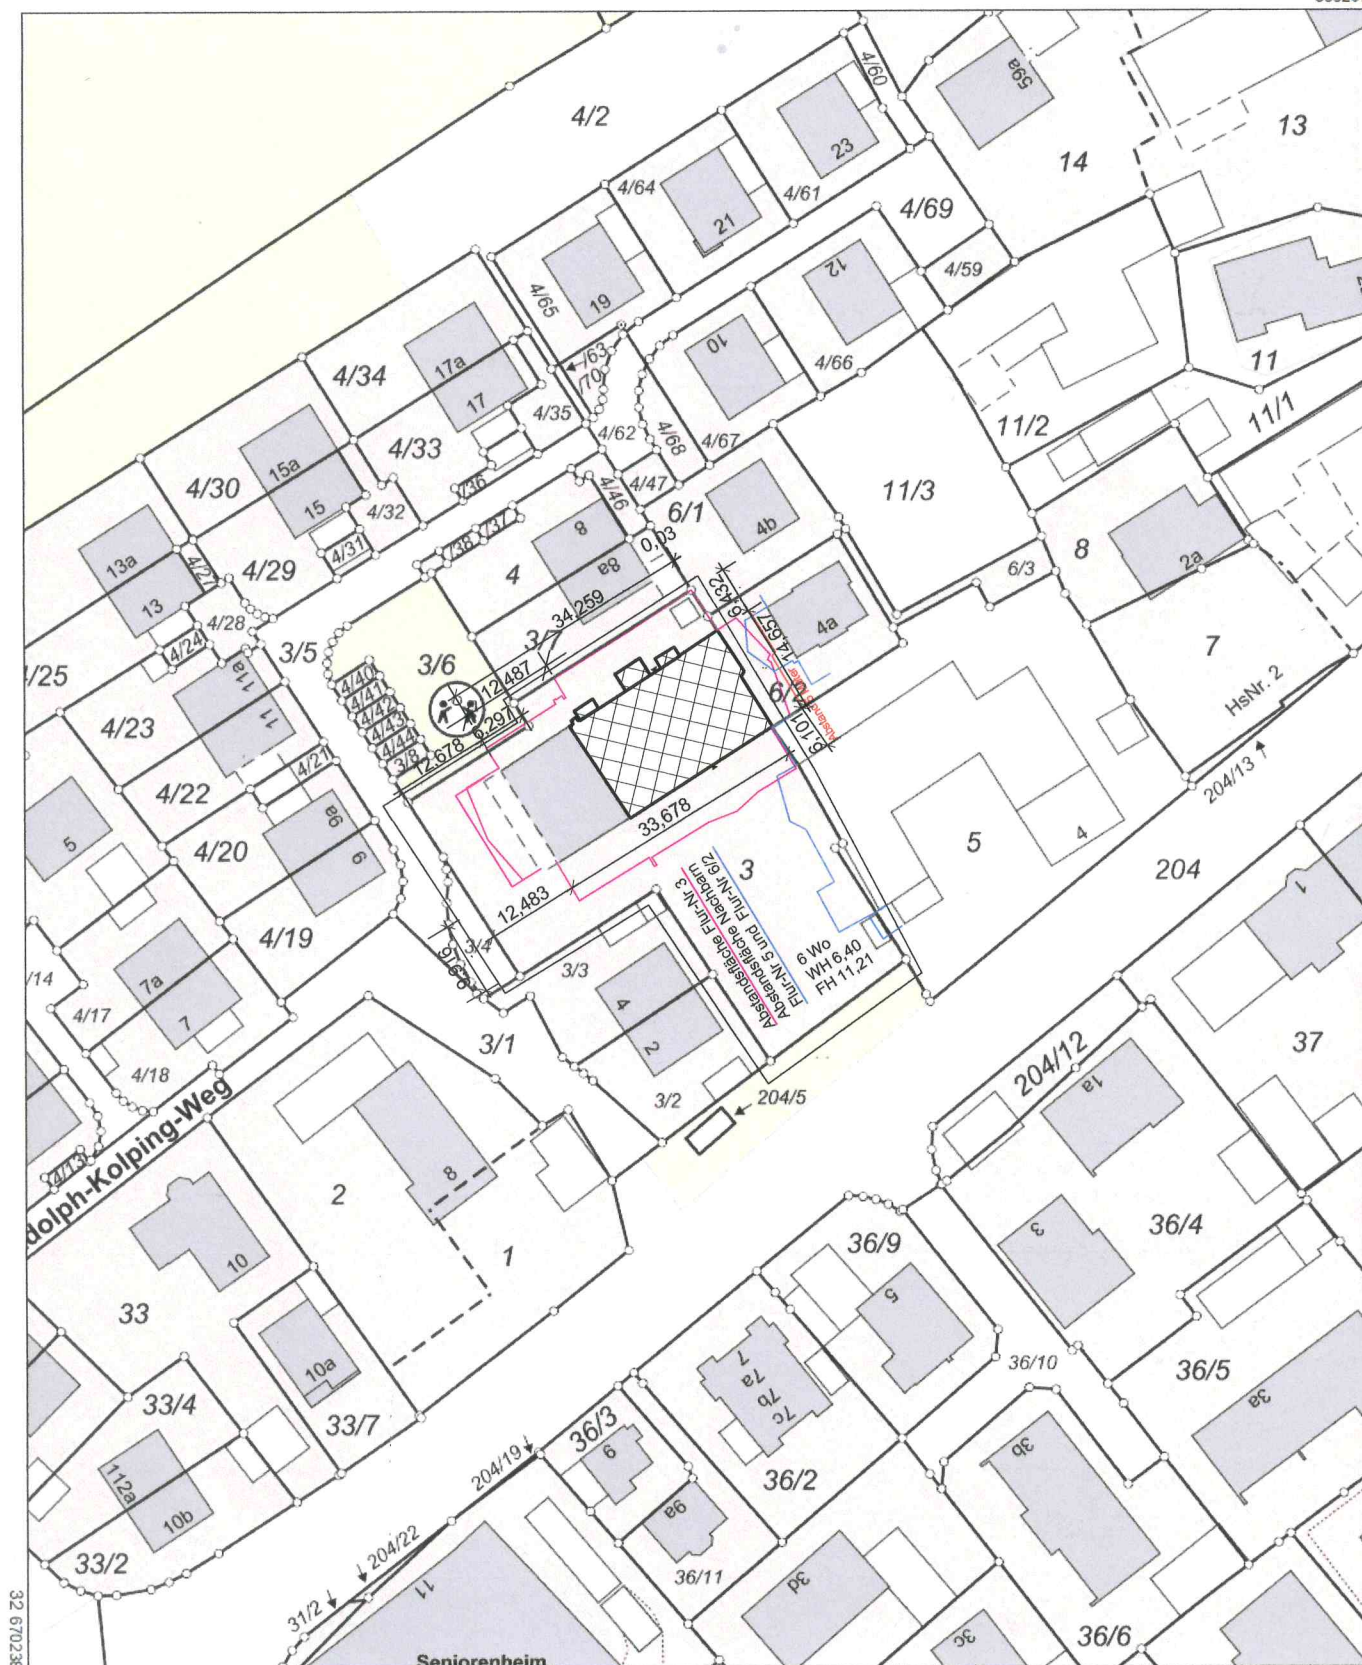

352 610238

5331856

Maßstab 1:1000

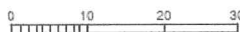

Meter

Vervielfältigung nur in analoger Form für den eigenen Gebrauch.
Zur Maßentnahme nur bedingt geeignet.