



Amt für Digitalisierung, Breitband und Vermessung
Landsberg am Lech - Außenstelle Starnberg -
Vogelanger 1
82319 Starnberg


Auszug aus dem Liegenschaftskataster Flurkarte 1:1000

Erstellt am 19.11.2024

Flurstück: 3
Gemarkung: Gilching

Gemeinde: Gilching
Landkreis: Starnberg
Bezirk: Oberbayern

533207

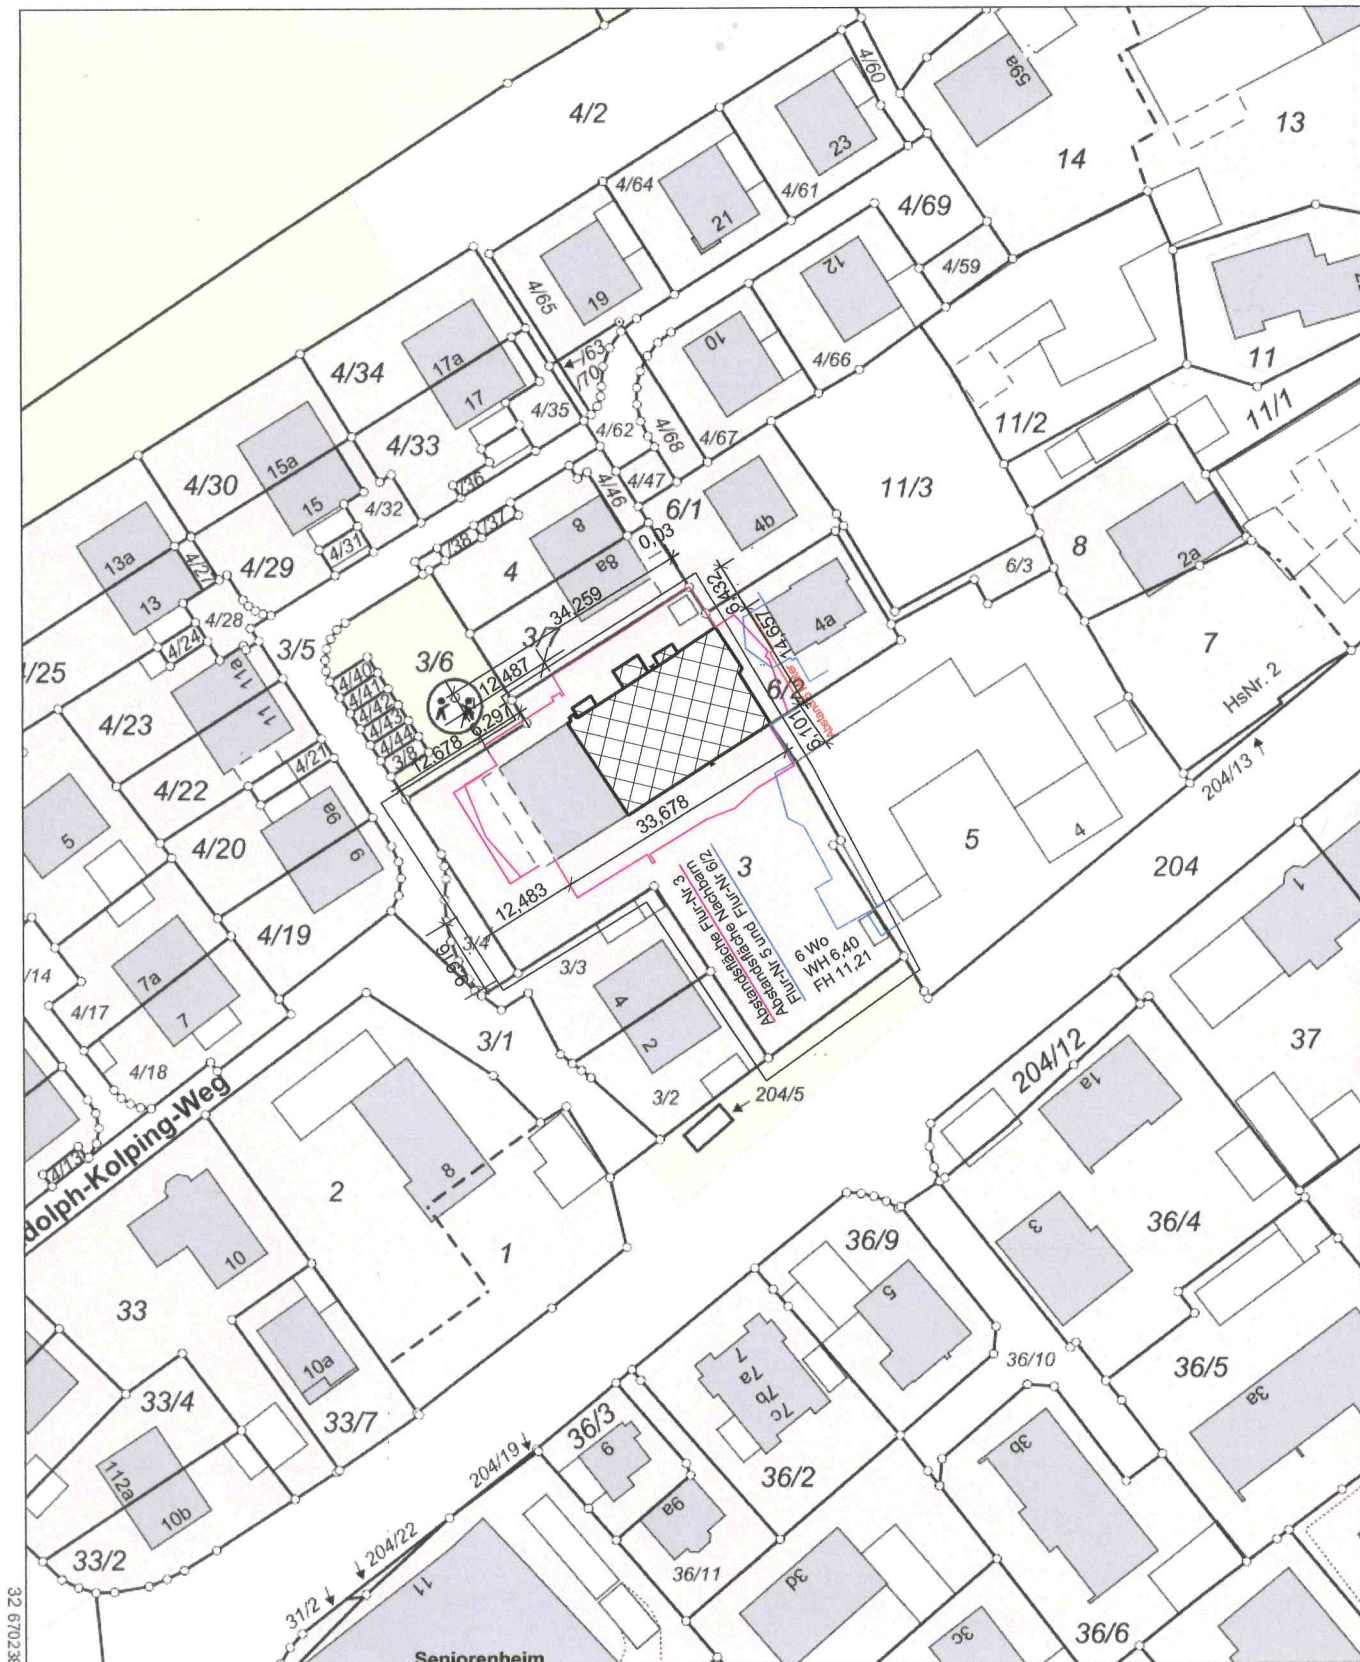

32 670238

5331856

Maßstab 1:1000



Meter

Vervielfältigung nur in analoger Form für den eigenen Gebrauch.
Zur Maßentnahme nur bedingt geeignet.