




Amt für Digitalisierung, Breitband und Vermessung  
Landsberg am Lech - Außenstelle Starnberg -  
Vogelanger 1  
82319 Starnberg

Auszug aus dem  
**Liegenschaftskataster**  
Flurkarte 1:1000  
zur Bauvorlage nach § 7 Abs. 1 BauVorIV  
Erstellt am 04.11.2024

Flurstück 1408  
Gemarkung Garching

Gemeinde Garching  
Landkreis Starnberg  
Bezirk Oberbayern

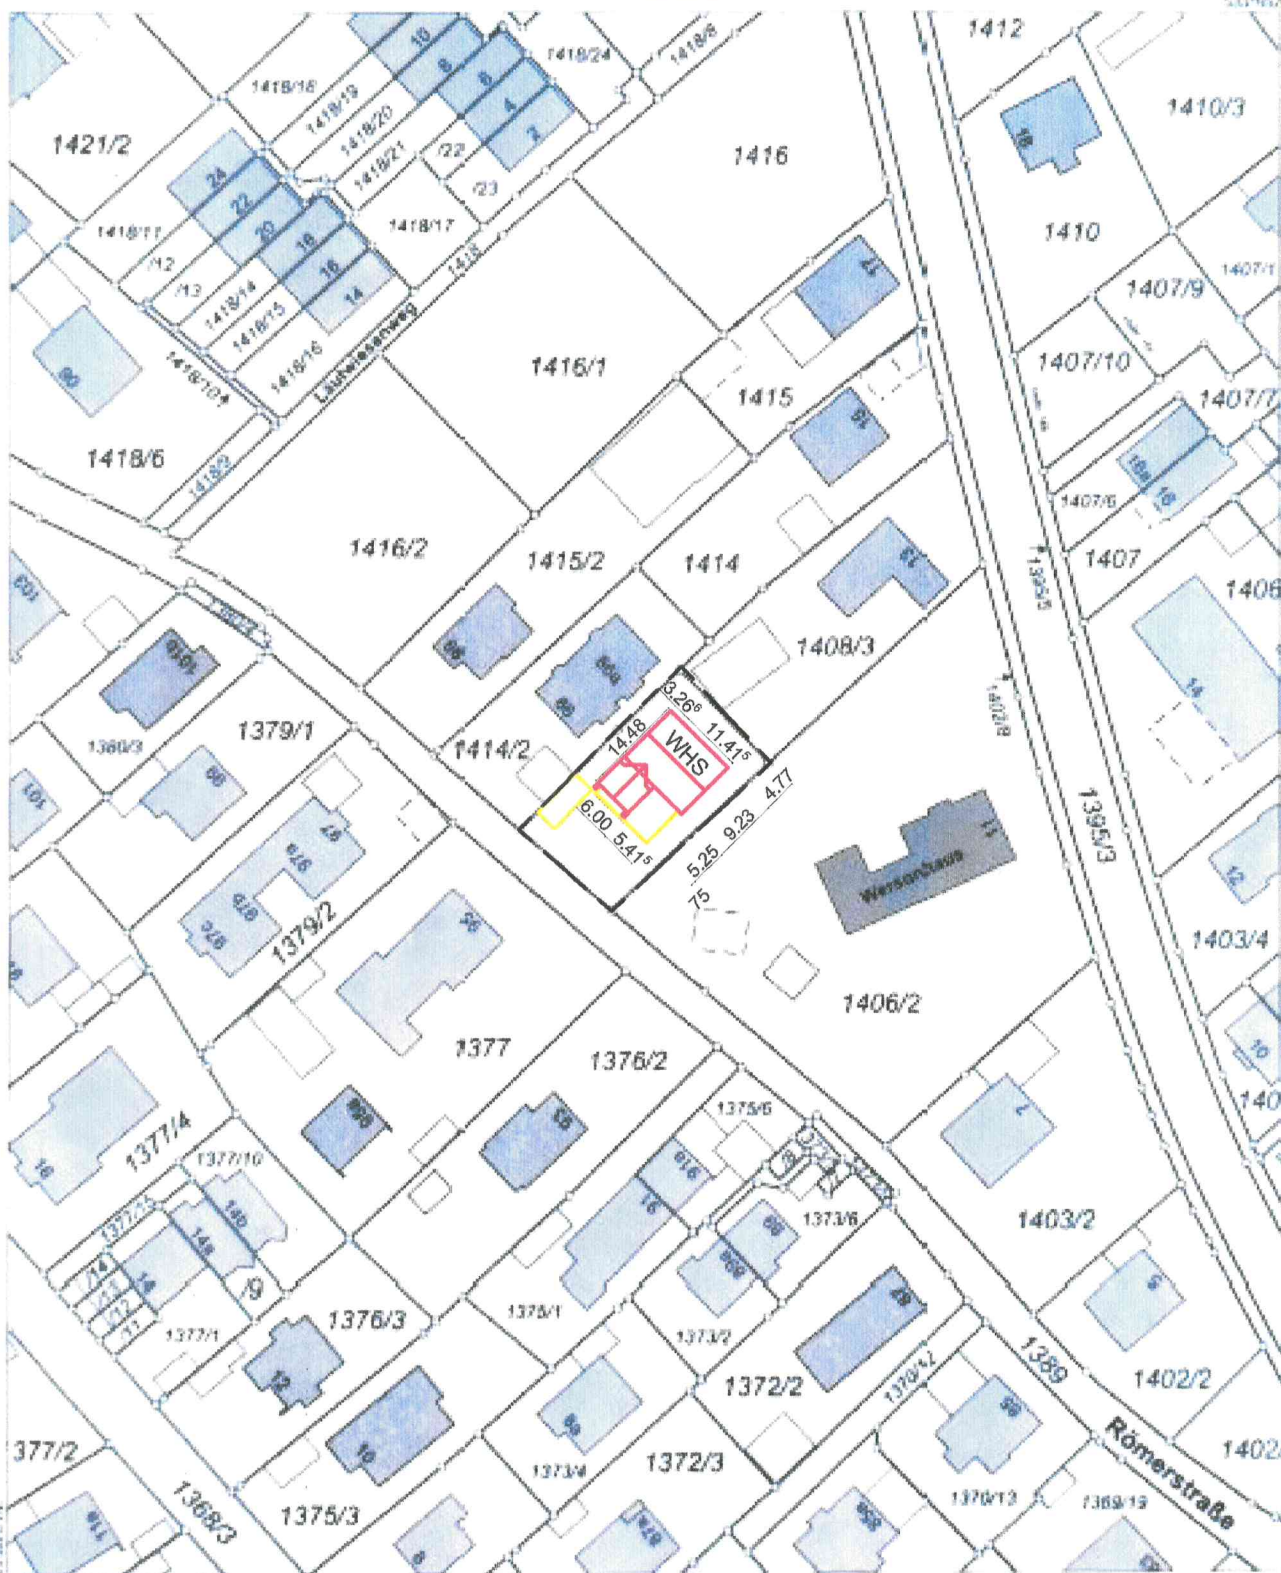

Maßstab 1:1000

Verwendung nur für den eigenen Gebrauch  
Zur Maßentnahme nur bedingt geeignet

Geschäftszeichen Garching

Dieser Ausdruck wurde maschinell erstellt und ist ohne Unterschrift gültig