




Amt für Digitalisierung, Breitband und Vermessung
Landsberg am Lech - Außenstelle Starnberg -
Vogelanger 1
82319 Starnberg

Auszug aus dem
Liegenschaftskataster
Flurkarte 1:1000
zur Bauvorlage nach § 7 Abs. 1 BauVorIV
Erstellt am 04.11.2024

Flurstück 1408
Gemarkung Garching

Gemeinde Garching
Landkreis Starnberg
Bezirk Oberbayern

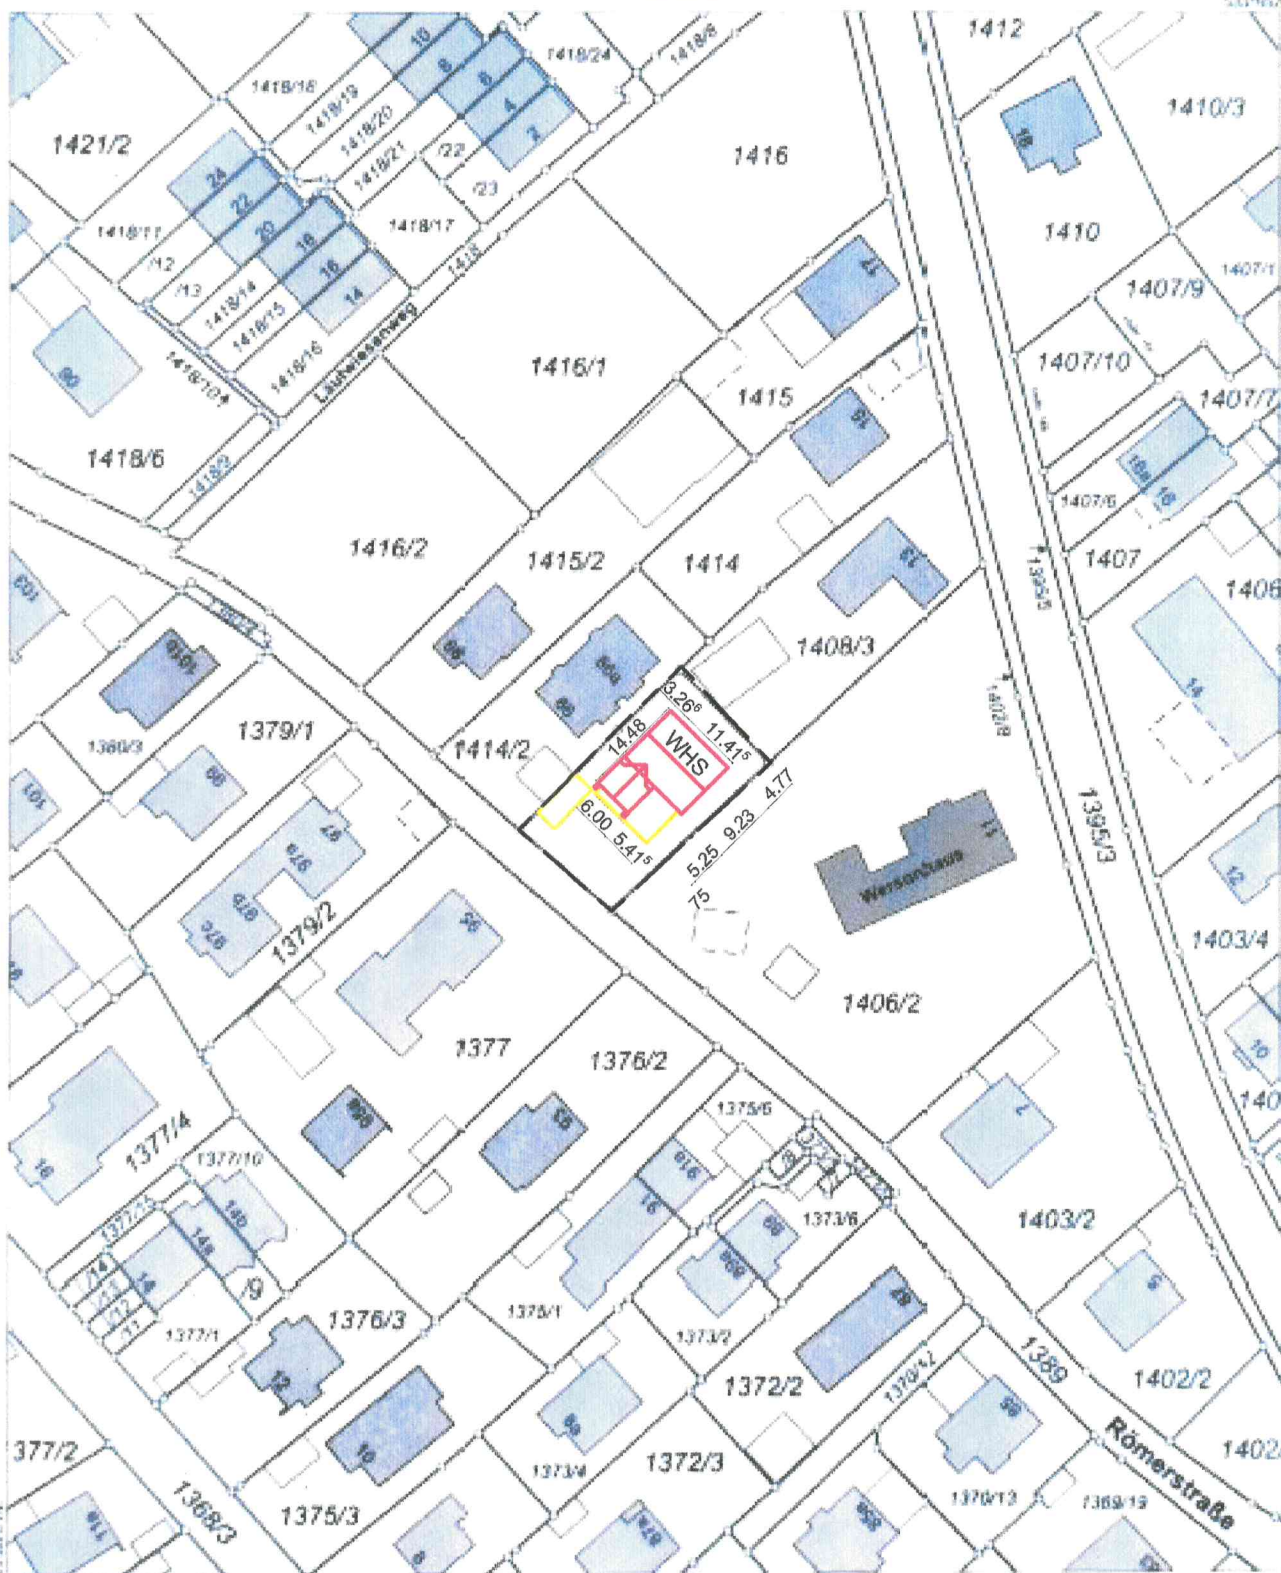

Maßstab 1:1000
0 5 10 20 30 Meter

Verwendung nur für den eigenen Gebrauch
Zur Maßentnahme nur bedingt geeignet
Geschäftszeichen Garching

Dieser Ausdruck wurde maschinell erstellt und ist ohne Unterschrift gültig