



## Niederschrift der öffentlichen Sitzung des Gemeinderates Gilching

---

<b>Sitzungstermin:</b>	<b>Dienstag, den 28. Februar 2023</b>
<b>Sitzungsbeginn:</b>	<b>19:02 Uhr</b>
<b>Sitzungsende:</b>	<b>20:20 Uhr</b>
<b>Ort, Raum:</b>	<b>Rathaus, Sitzungssaal, Rathausplatz 1, Gilching</b>

---

### Anwesend sind:

Erster Bürgermeister	Manfred Walter
Dritter Bürgermeister	Heinrich Lenker
Gemeinderat	Thomas Beiwinkler
Gemeinderätin	Dr. Lisa Bock
Gemeinderat	Wilhelm Boneberger
Gemeinderätin	Rosa Maria Brosig
Gemeinderat	Oliver Fiebert
Gemeinderätin	Diana Franke
Gemeinderat	Herbert Gebauer
Gemeinderat	Dr. Stefan Hartmann
Gemeinderat	Hermann Högner
Gemeinderätin	Sophie Hüttemann
Gemeinderätin	Karin Keil
Gemeinderat	Martin Pilgram
Gemeinderat	Dr. Michael Rappenglück
Gemeinderätin	Selina Rieger
Gemeinderat	Harald Schwab
Gemeinderat	Peter Unger
Gemeinderat	Matthias Vilsmayer
Gemeinderätin	Pia Vilsmayer
Gemeinderat	Christian Winklmeier

### Nicht anwesend:

Zweiter Bürgermeister	Martin Fink (entschuldigt)
Gemeinderätin	Katharina Beiwinkler (entschuldigt)
Gemeinderat	Manfred Herz (entschuldigt)
Gemeinderätin	Kerstin Königbauer (entschuldigt)

**Gesetzliche Mitgliederzahl:** 25  
**Anwesend bei Beginn der Sitzung:** 21

**Schriftführer:** Stephanie Schönberger

## **Vor Eintritt in die Beratungen stellt Erster Bürgermeister Walter fest:**

1. Unter Bekanntgabe der Tagesordnung ist ordnungsgemäße Ladung erfolgt.
2. Die Tagesordnung wurde ortsüblich veröffentlicht.
3. Beschlussfähigkeit ist gegeben, nachdem mehr als die Hälfte der Mitglieder anwesend und stimmberechtigt ist.
4. BM Walter vertagt Top 5 "Integriertes Mobilitätskonzept für Gilching, Beauftragung PV Äußerer Wirtschaftsraum München" auf die nächste Sitzung des Gemeinderats. Hierüber besteht im Gremium Einverständnis. Gegen die weitere Tagesordnung werden keine Einwände erhoben; sie ist somit genehmigt.

## **Protokoll:**

### **1. Genehmigung der Sitzungsniederschrift vom 24.01.2023**

Gegen die öffentliche Niederschrift vom 24.01.2023 wird kein Einwand erhoben, sie ist somit genehmigt.

#### **Abstimmungsergebnis:**

Zustimmung: 21  
Ablehnung: 0

### **2. Bekanntgaben aus der nichtöffentlichen Gemeinderatssitzung vom 24.01.2023 gefassten Beschlüsse nach Wegfall der Geheimhaltungspflicht gem. Art. 52 Abs. 3 GO**

#### **Grundstücksangelegenheiten; Löschung Auflassungsvormerkung auf FINr. 1470/2 Gemarkung Gilching**

Der Gemeinderat stimmt dem Antrag auf Freigabe der Auflassungsvormerkung bezüglich einer Teilfläche von ca. 10 m<sup>2</sup> für die Gemeinde Gilching lastend auf der FINr. 1470/2, Gemarkung Gilching, Grundbuchblatt 3637 des Amtsgerichts Starnberg, zu.

### **3. Bericht der Referenten und Verbandsräte**

#### **3.1 Mobilität**

**GR Fiegert** berichtet über die Verkehrsunfallstatistik 2022. Die Unfälle sind zwar seit 2019 rückläufig, allerdings steigen diese im Bereich des Radverkehrs seit 2020 an. 75% der Radunfälle waren ohne Beteiligung Dritter.

Der ADFC bietet am Samstag 01.04.2023 um 13.30 Uhr ein Fahrsicherheitstraining für Pedelec- und E-Bike-Fahrerinnen und Fahrer an. Eine Anmeldung ist dringend erforderlich. Nähere Informationen können unter [adfc-starnberg.de](https://adfc-starnberg.de) „Aktuelles“ abgerufen werden.



### 3.2 Ramadama

**GR Gebauer** weist auf den „Ramadama“-Termin am 18.03.2023 von 10.00 Uhr bis 12.00 Uhr hin und bedankt sich beim Bund Naturschutz, dem Jugendbeirat und der Jugendfeuerwehr. Treffpunkt ist am Rathaus-Parkplatz.

### 4. Erschließungsbeitragsrecht; Abschnittsbildung Angerfeldstraße/Tannenstraße

Zu diesem Tagesordnungspunkt ist Herr Dr. jur. Döring, Döring Spieß Rechtsanwälte, anwesend.

Nach ausgiebiger Diskussion und haushaltsrechtlichen Erwägungen ergeht folgender Beschluss:

Für die Abrechnung der Erschließungsanlage Angerfeldstraße (bestehend aus den Grundstücken Fl. Nrn. 594/10, 593/2 und 590/9 und Teilflächen der Fl. Nrn. 490/23, 582, 538/4 und 538/3, jeweils Gemarkung Argelsried) beginnend ab Einmündung Staatsstraße St2068 bis zum Ende der Angerfeldstraße (Ostgrenze der Fl. Nr. 590/9) wird ein Abschnitt nach § 130 Abs. 2 Satz 1 BauGB gebildet (gelb dargestellt im beigefügten Lageplan Maßstab 1:2000).

Die Tannenstraße (rot dargestellt im beigefügten Lageplan Maßstab 1:2000) verbleibt als weiterer Abschnitt.

#### **Abstimmungsergebnis:**

Zustimmung: 19

Ablehnung: 2

### 5. Grundsatzbeschluss zur Radverkehrsförderung gemäß den Aufnahmekriterien der AGFK (Antrag GR Fiegert, Bürger für Gilching, vom 02.02.2023)

Der Gemeinderat stimmt dem Antrag von Herrn GR Fiegert vom 02.02.2023 zu:

Mit folgenden Grundsätzen wird der kommunalpolitische Wille zur Radverkehrsförderung manifestiert:

- a) Radverkehr wird als wesentlicher Bestandteil einer zukunftsfähigen orts- und umweltverträglichen Mobilität angesehen.
- b) Die Gemeinde Gilching bekennt sich ausdrücklich zur Förderung des Radverkehrs und strebt die Landesauszeichnung „Fahrradfreundliche Gemeinde“ des AGFK an.
- c) Die Gemeinde Gilching nimmt sich im Zuges dessen vor, den Radverkehrsanteil im Modal Split um mindestens 5%-Punkte in 5-7 Jahren zu steigern, bezogen auf den Basiswert, der sich aus der Haushaltsbefragung zum Mobilitätskonzept ergibt.
- d) Im bereits beauftragten Mobilitätskonzept soll die geforderte Steigerung des Radverkehrsanteils im Modal Split um mindestens 5%-Punkte in 5-7 Jahren konkret berücksichtigt werden.

- e) Die dafür erforderlichen Maßnahmen sollen abgestimmt werden
- mit den Ergebnissen der Haushaltsbefragung zu Gilchings Mobilitätskonzept,
  - den Ergebnissen aus den Diskussionsveranstaltungen mit den Bürgern zum Mobilitätskonzept
  - und den Empfehlungen des ADFC im Rahmen des Arbeitskreises „Runder Tisch Radverkehr“.
- f) Die weitere Radverkehrsförderung erfolgt dabei entsprechend den Leitlinien des Nationalen Radverkehrsplans 3.0 „Fahrradland Deutschland 2030“ des Bundesministeriums für Digitales und Verkehr (BMDV) in den Bereichen
- **Infrastruktur** ((Be-)Schaffung, Verbesserung von Radverkehrsstrukturen),
  - **Informationsaustausch** mit weiteren Fachstellen / Akteuren (z.B. zur Beschaffung von Datengrundlagen, zur Routendefinition, mit dem Ziel einer besseren Vernetzung mit überörtlichen Radwegen)
  - **Kommunikation** (Öffentlichkeitsarbeit zur Promotion des Radverkehrs und der Radrouten)
  - und **Service** (Alle Maßnahmen die den Radfahrenden entlang der Strecke oder an Start und Ziel unterstützen, z.B. Beschilderung, Service- und Reparaturstationen, Fahrradanhängerservice, Lastenräderverleih, regelmäßige Aktualisierung des Internet-Informationsangebotes etc.)
- g) Die Gemeinde Gilching verpflichtet sich entsprechend der gemeindlichen finanziellen Leistungsfähigkeit, entsprechende Haushaltsmittel jährlich einzuplanen und die vorgeschlagenen Maßnahmen zur Steigerung des Radverkehrsanteils priorisiert und zeitnah, jedoch spätestens bis in 7 Jahren, d.h. bis zum Jahr 2029 umzusetzen.

**Abstimmungsergebnis:**

Zustimmung: 21

Ablehnung: 0

**6. Bushaltestelle Pollinger Straße Vorstellung der Entwurfsplanung, Beauftragung LP5-9**

Zu diesem Tagesordnungspunkt ist Herr M. Eng. Neudert, Neudert Ingenieure GmbH, anwesend.

- a) Der Entwurfsplanung vom 06.02.2023 wird zugestimmt.
- b) Das Ingenieurbüro Neudert aus Herrsching wird mit den Leistungsphasen 5-9 beauftragt.

**Abstimmungsergebnis:**

Zustimmung: 21

Ablehnung: 0



## **7. Bushaltestelle Landsberger Straße, Vorstellung Entwurfsplanung, Beauftragung LP 5-9**

Zu diesem Tagesordnungspunkt ist Herr M. Eng. Neudert, Neudert Ingenieure GmbH, anwesend.

- a) Der Entwurfsplanung vom 06.02.2023 wird zugestimmt.
- b) Das Ingenieurbüro Neudert wird mit den Leistungsphasen 5-9 beauftragt.
- c) Die Mittel zur Umsetzung sollen im Haushalt 2024 bereitgestellt werden.

### **Abstimmungsergebnis:**

Zustimmung: 21  
Ablehnung: 0

## **8. Verschiedenes**

### **8.1 PFAS Verseuchung - Flughafen Oberpfaffenhofen**

**GR Unger** möchte wissen, ob der Flughafen Oberpfaffenhofen (z.B. durch die Verwendung von Löschmittelschaum) von einer PFAS-Verseuchung betroffen ist. BM Walter liegen keine Informationen hierüber vor. Die Verwaltung wird dieses Thema jedoch beobachten.

### **8.2 Einbahnregelung Römerstraße/Am Römerstein**

**GR Pilgram** erkundigt sich nach dem Stand der geplanten Einbahnregelung Römerstraße/Am Römerstein.

BM Walter erklärt, dass diese nicht umgesetzt wird, da die Aufsichtsbehörden und die Polizei eine Einbahnregelung in diesem Bereich abgelehnt haben.

### **8.3 IT Zusammenschluss Landkreismunicipalitäten**

**GR Pilgram** spricht die neue IT-Gesellschaft an, die von einigen Landkreismunicipalitäten gegründet wurde und möchte wissen, ob auch die Gemeinde Gilching dieser beitreten wird.

BM Walter verneint dies, da die Verwaltung diesbezüglich gut aufgestellt ist und auch weiterhin autark bleiben möchte.

Es liegen keine weiteren Wortmeldungen vor. **Erster Bürgermeister Walter** schließt die Sitzung um 20:20 Uhr.


Für die Richtigkeit und Vollständigkeit der Niederschrift:

Manfred Walter  
Erster Bürgermeister

Stephanie Schönberger  
Schriftführerin

**Gemeinde Gilching**  
**Erschließungsanlage Angerfeldstraße**

Maßstab = 1 : 2000

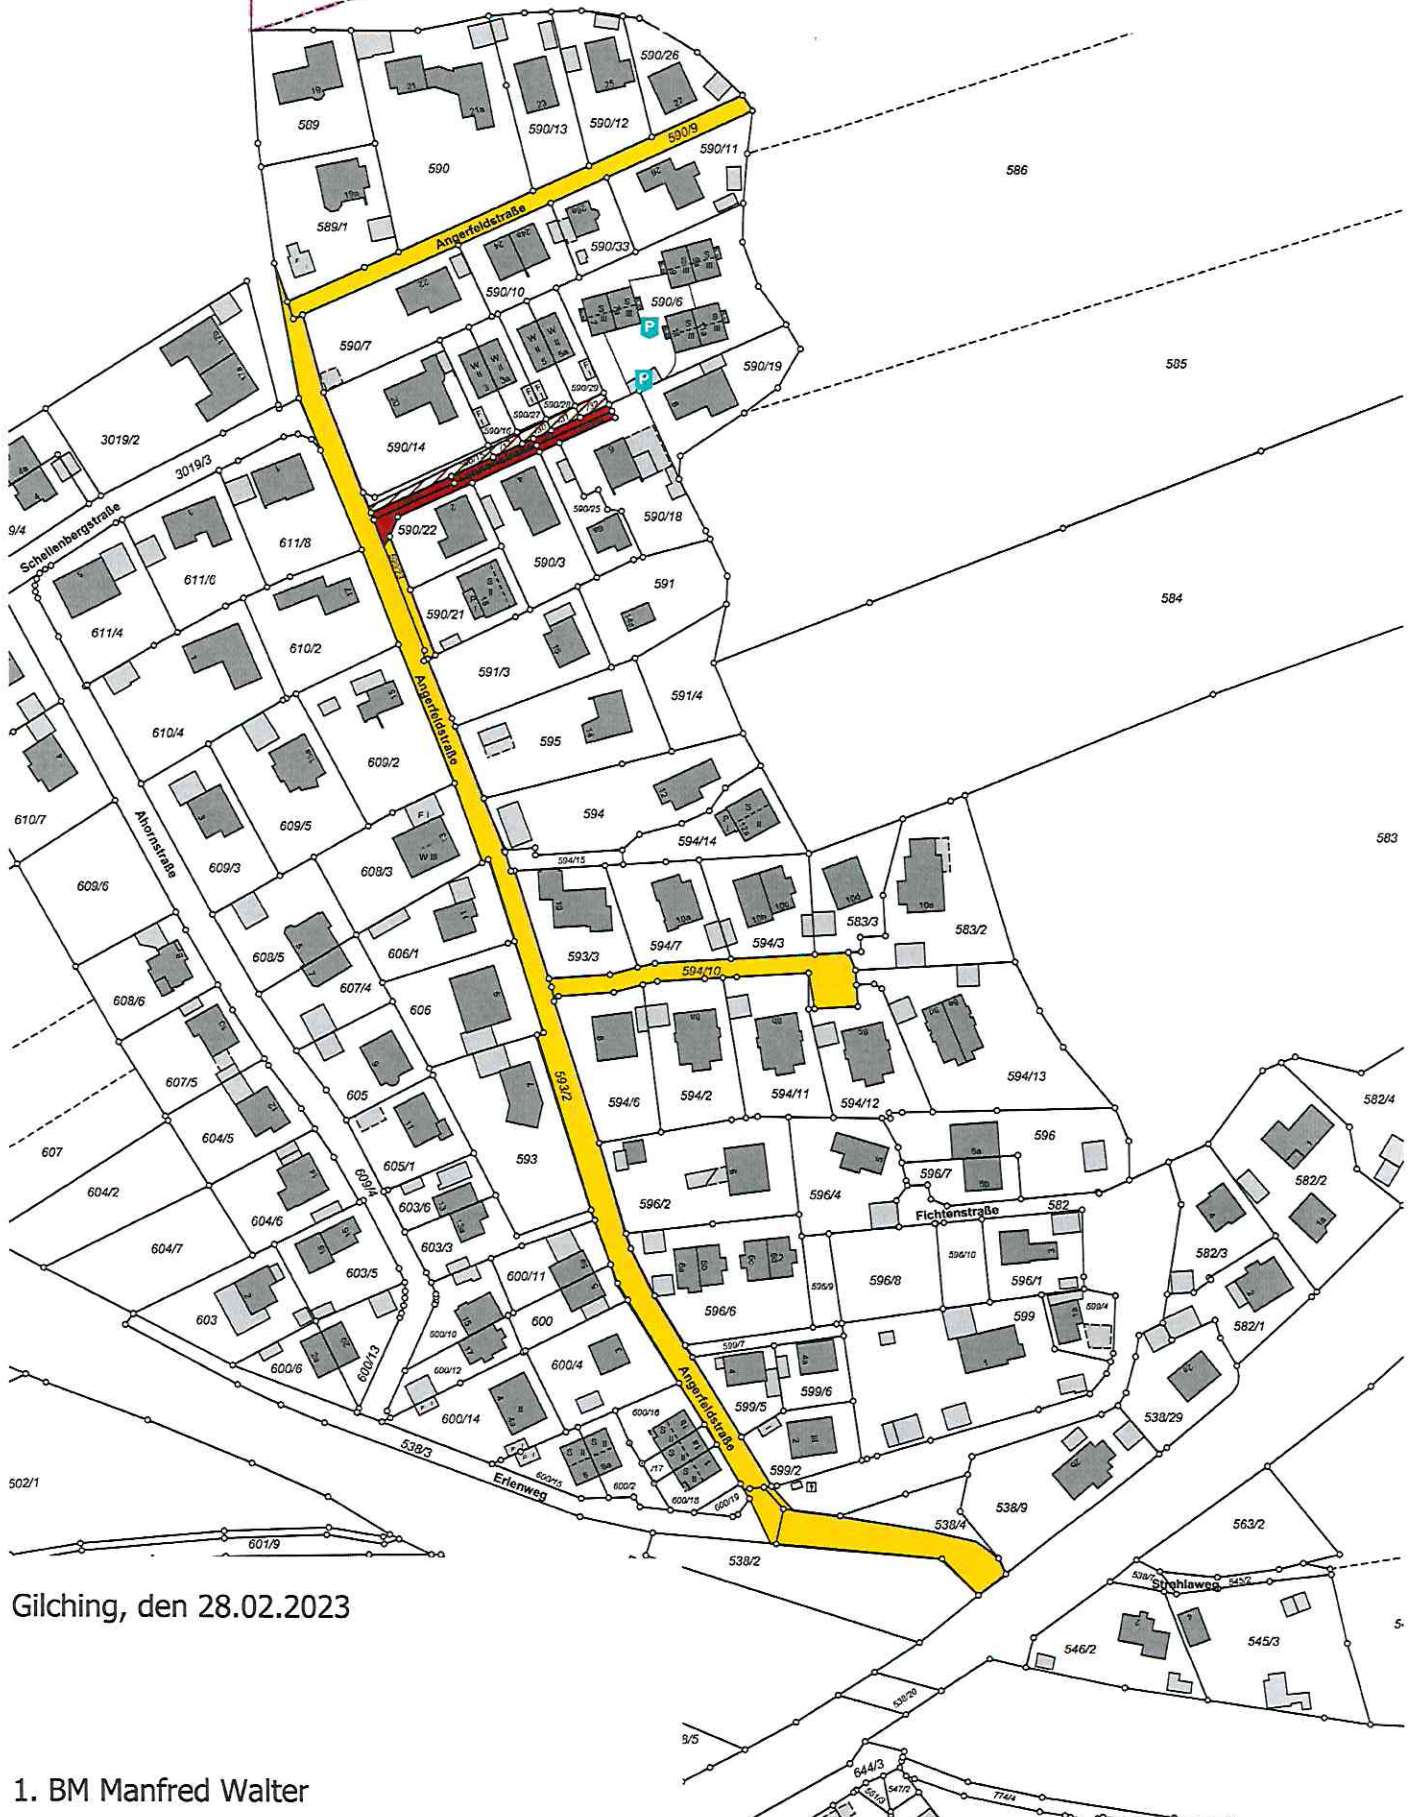

Gilching, den 28.02.2023

## 1. BM Manfred Walter