


# Gemeinde Haimhausen

## - LAGEPLAN -

Bebauungsplan  
Bolzplatz und Dorfgemeinschaftshaus  
Ottershausen

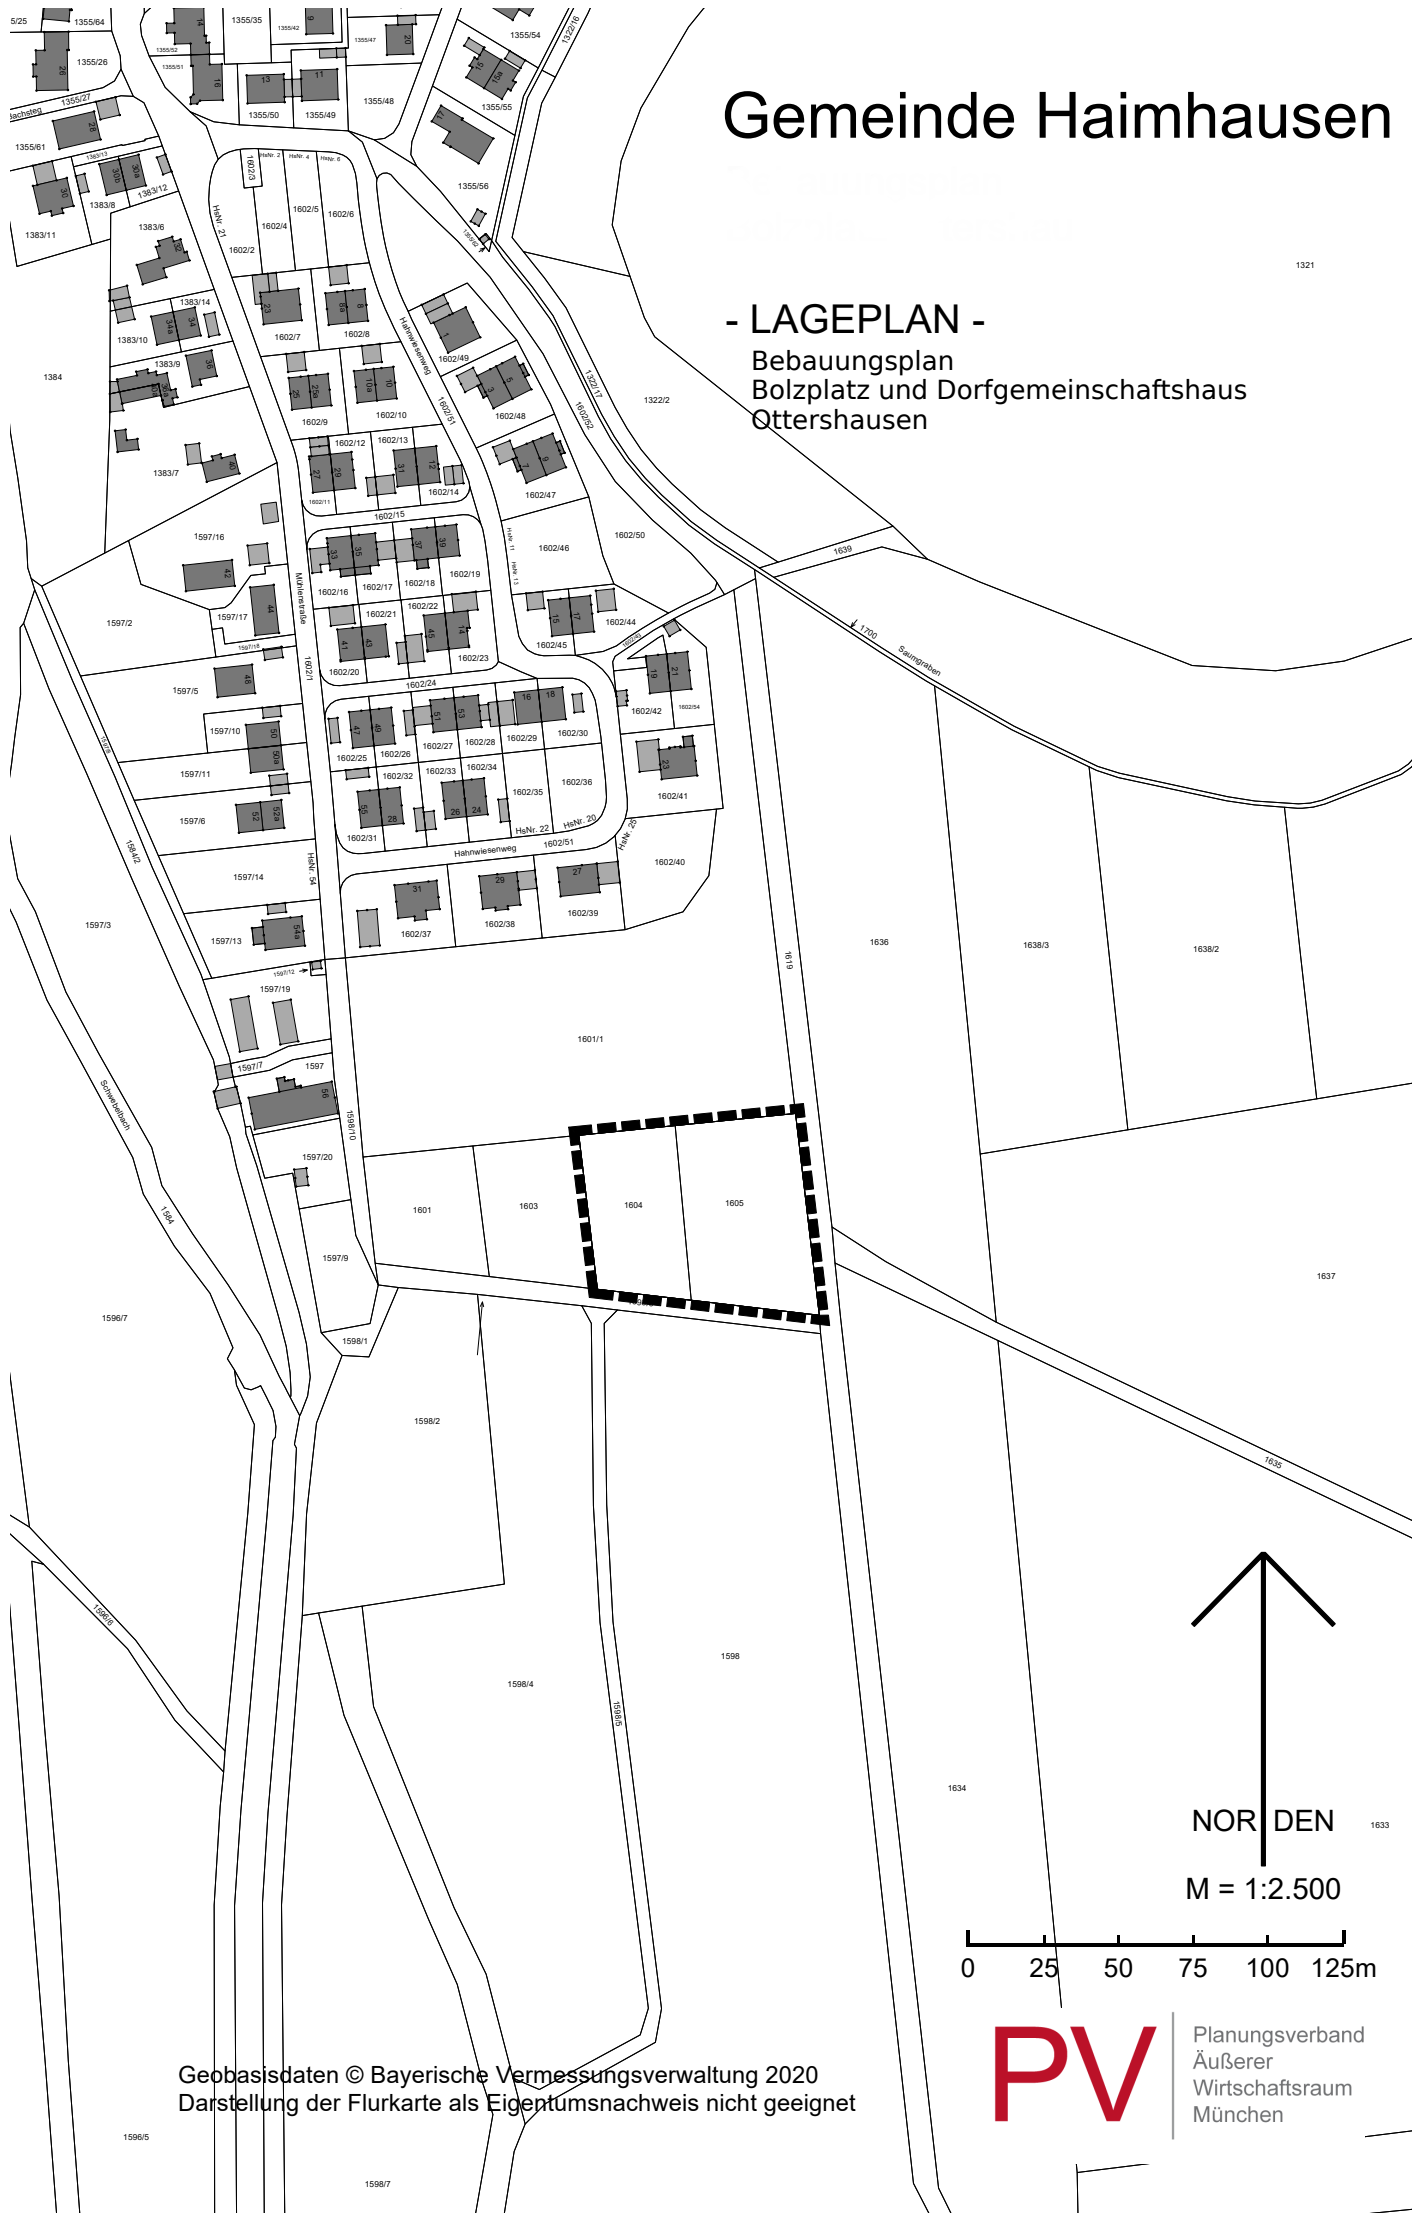

NOR DEN

M = 1:2.500

0 25 50 75 100 125m

Geobasisdaten © Bayerische Vermessungsverwaltung 2020  
Darstellung der Flurkarte als Eigentumsnachweis nicht geeignet

PV

Planungsverband  
Äußerer  
Wirtschaftsraum  
München