


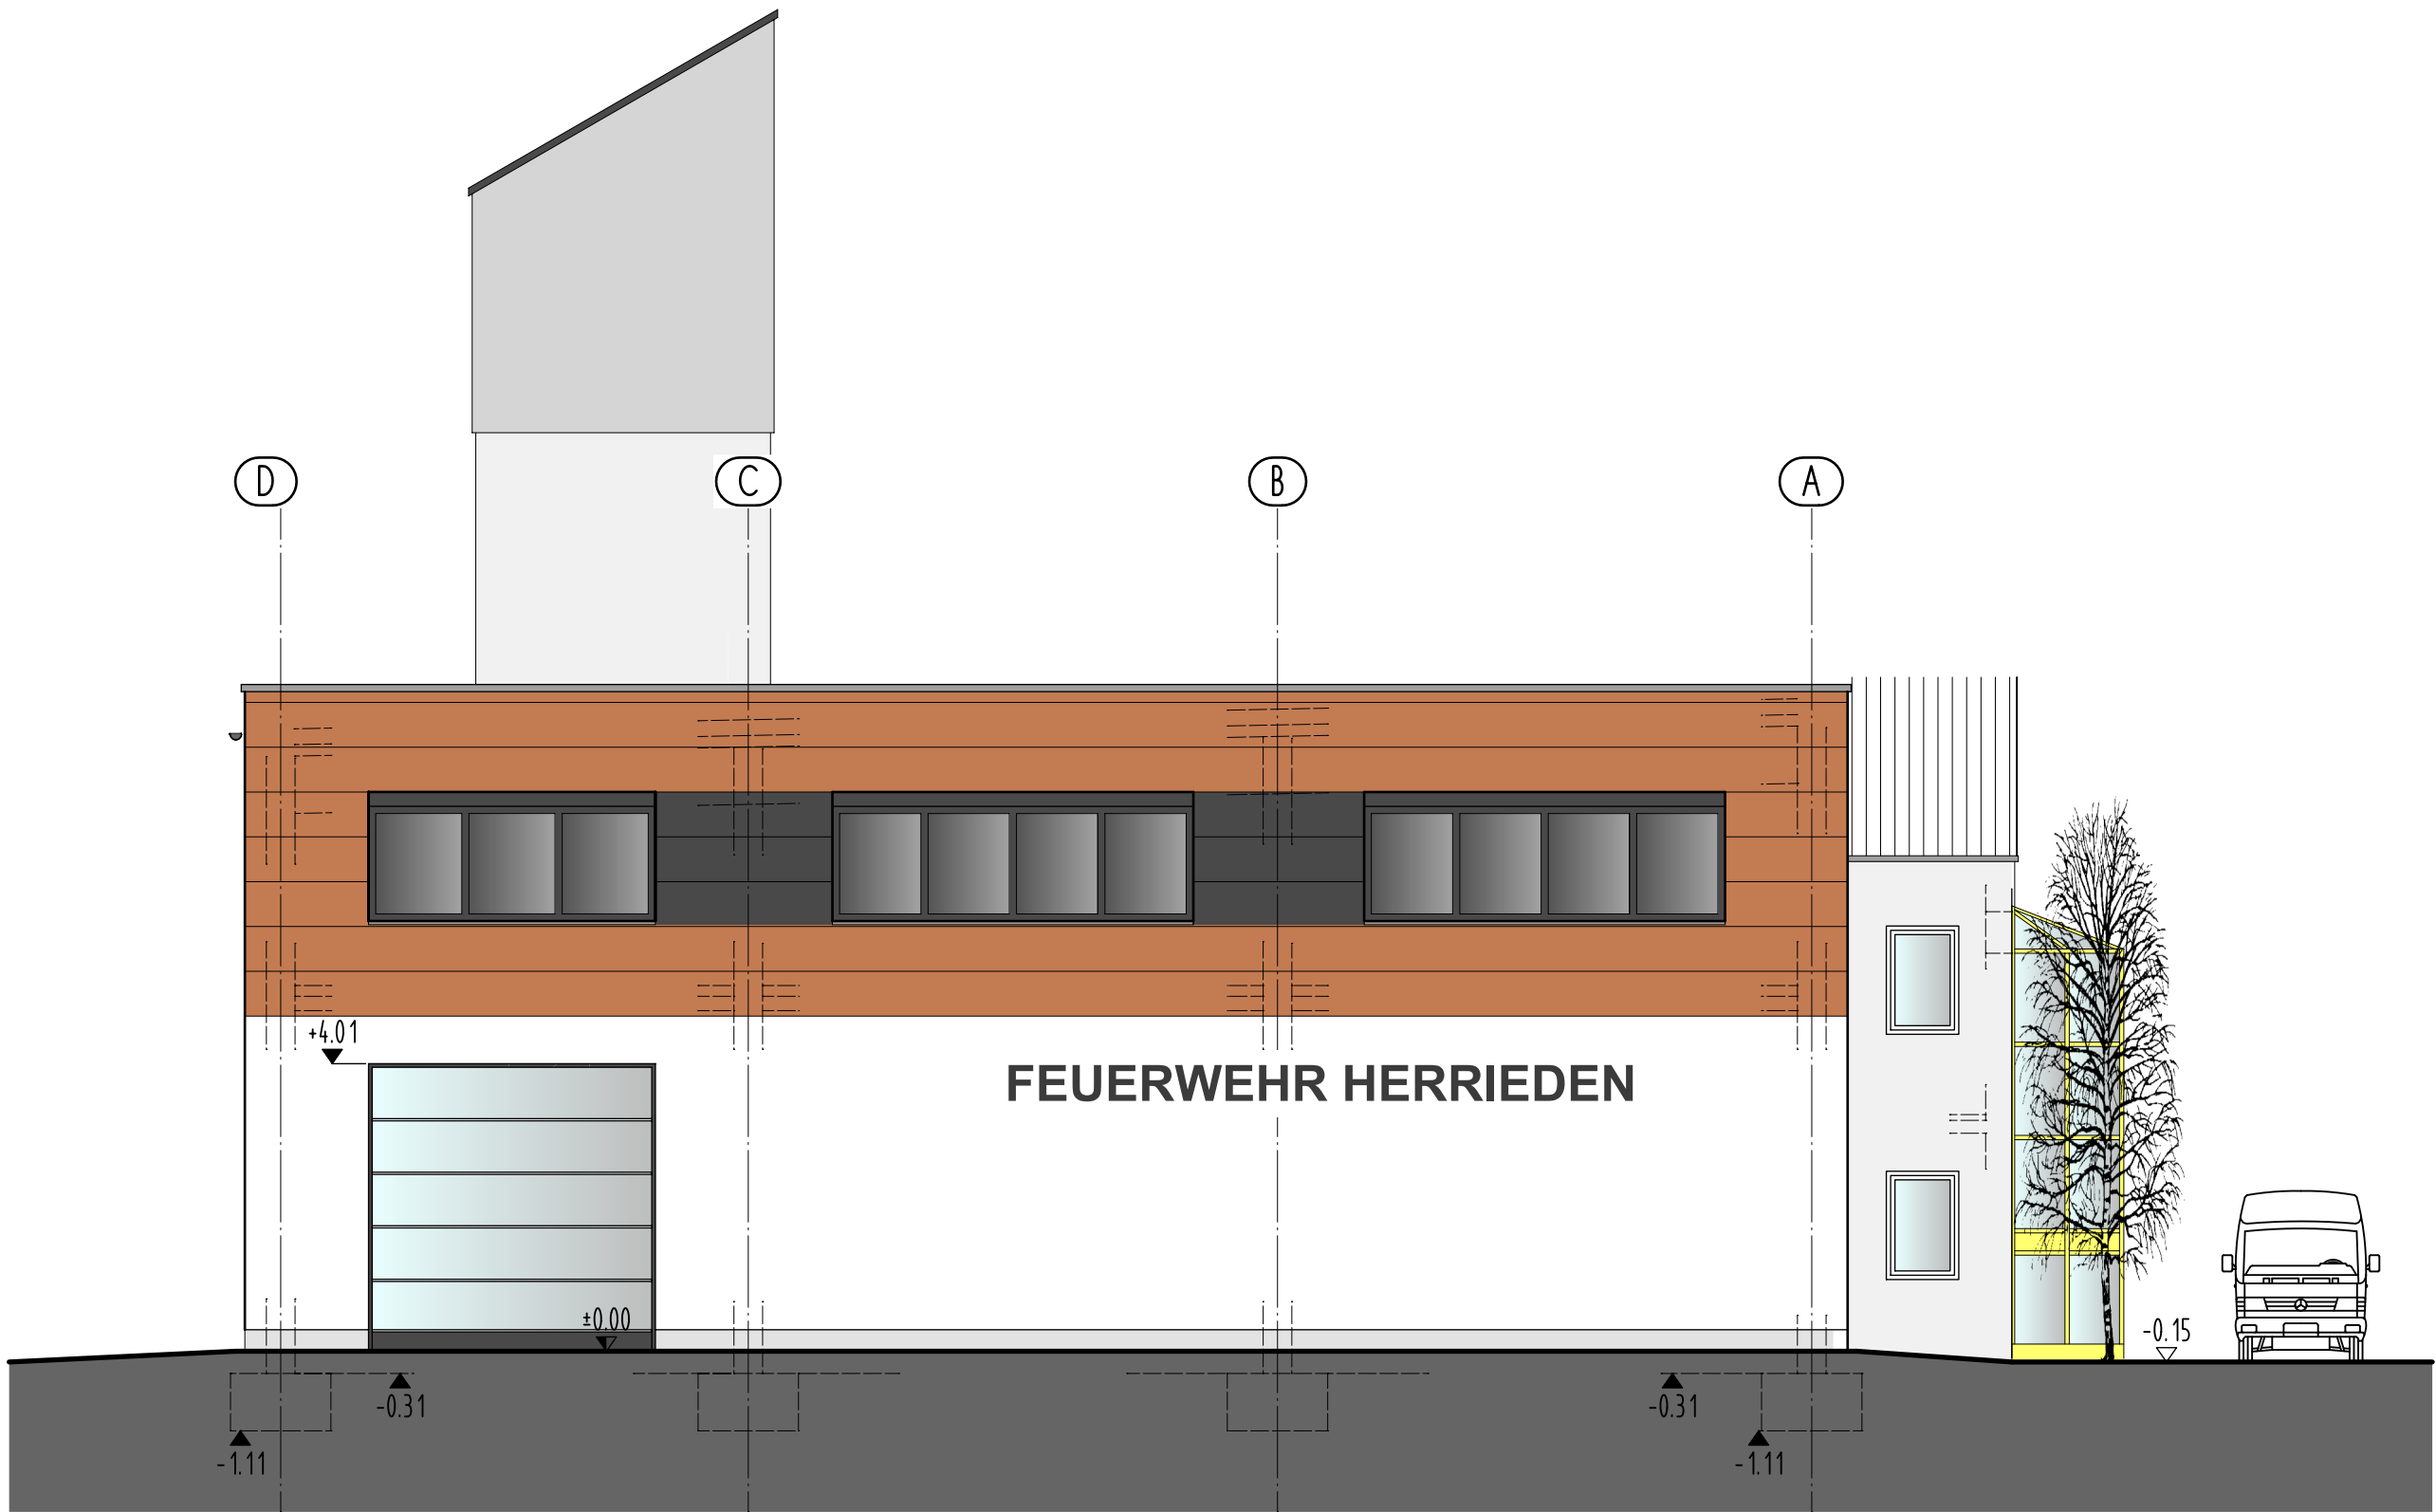

ANSICHT VON NORDWESTEN



ANSICHT VON SÜDOSTEN



ANSICHT VON SÜDWESTEN

NACHBARN:		
BAUHERR: STADT HERRIEDEN HERRENHOF 10 91567 HERRIEDEN		
PROJEKT: 		