



Variante 01 – Küche in Brauerei EG

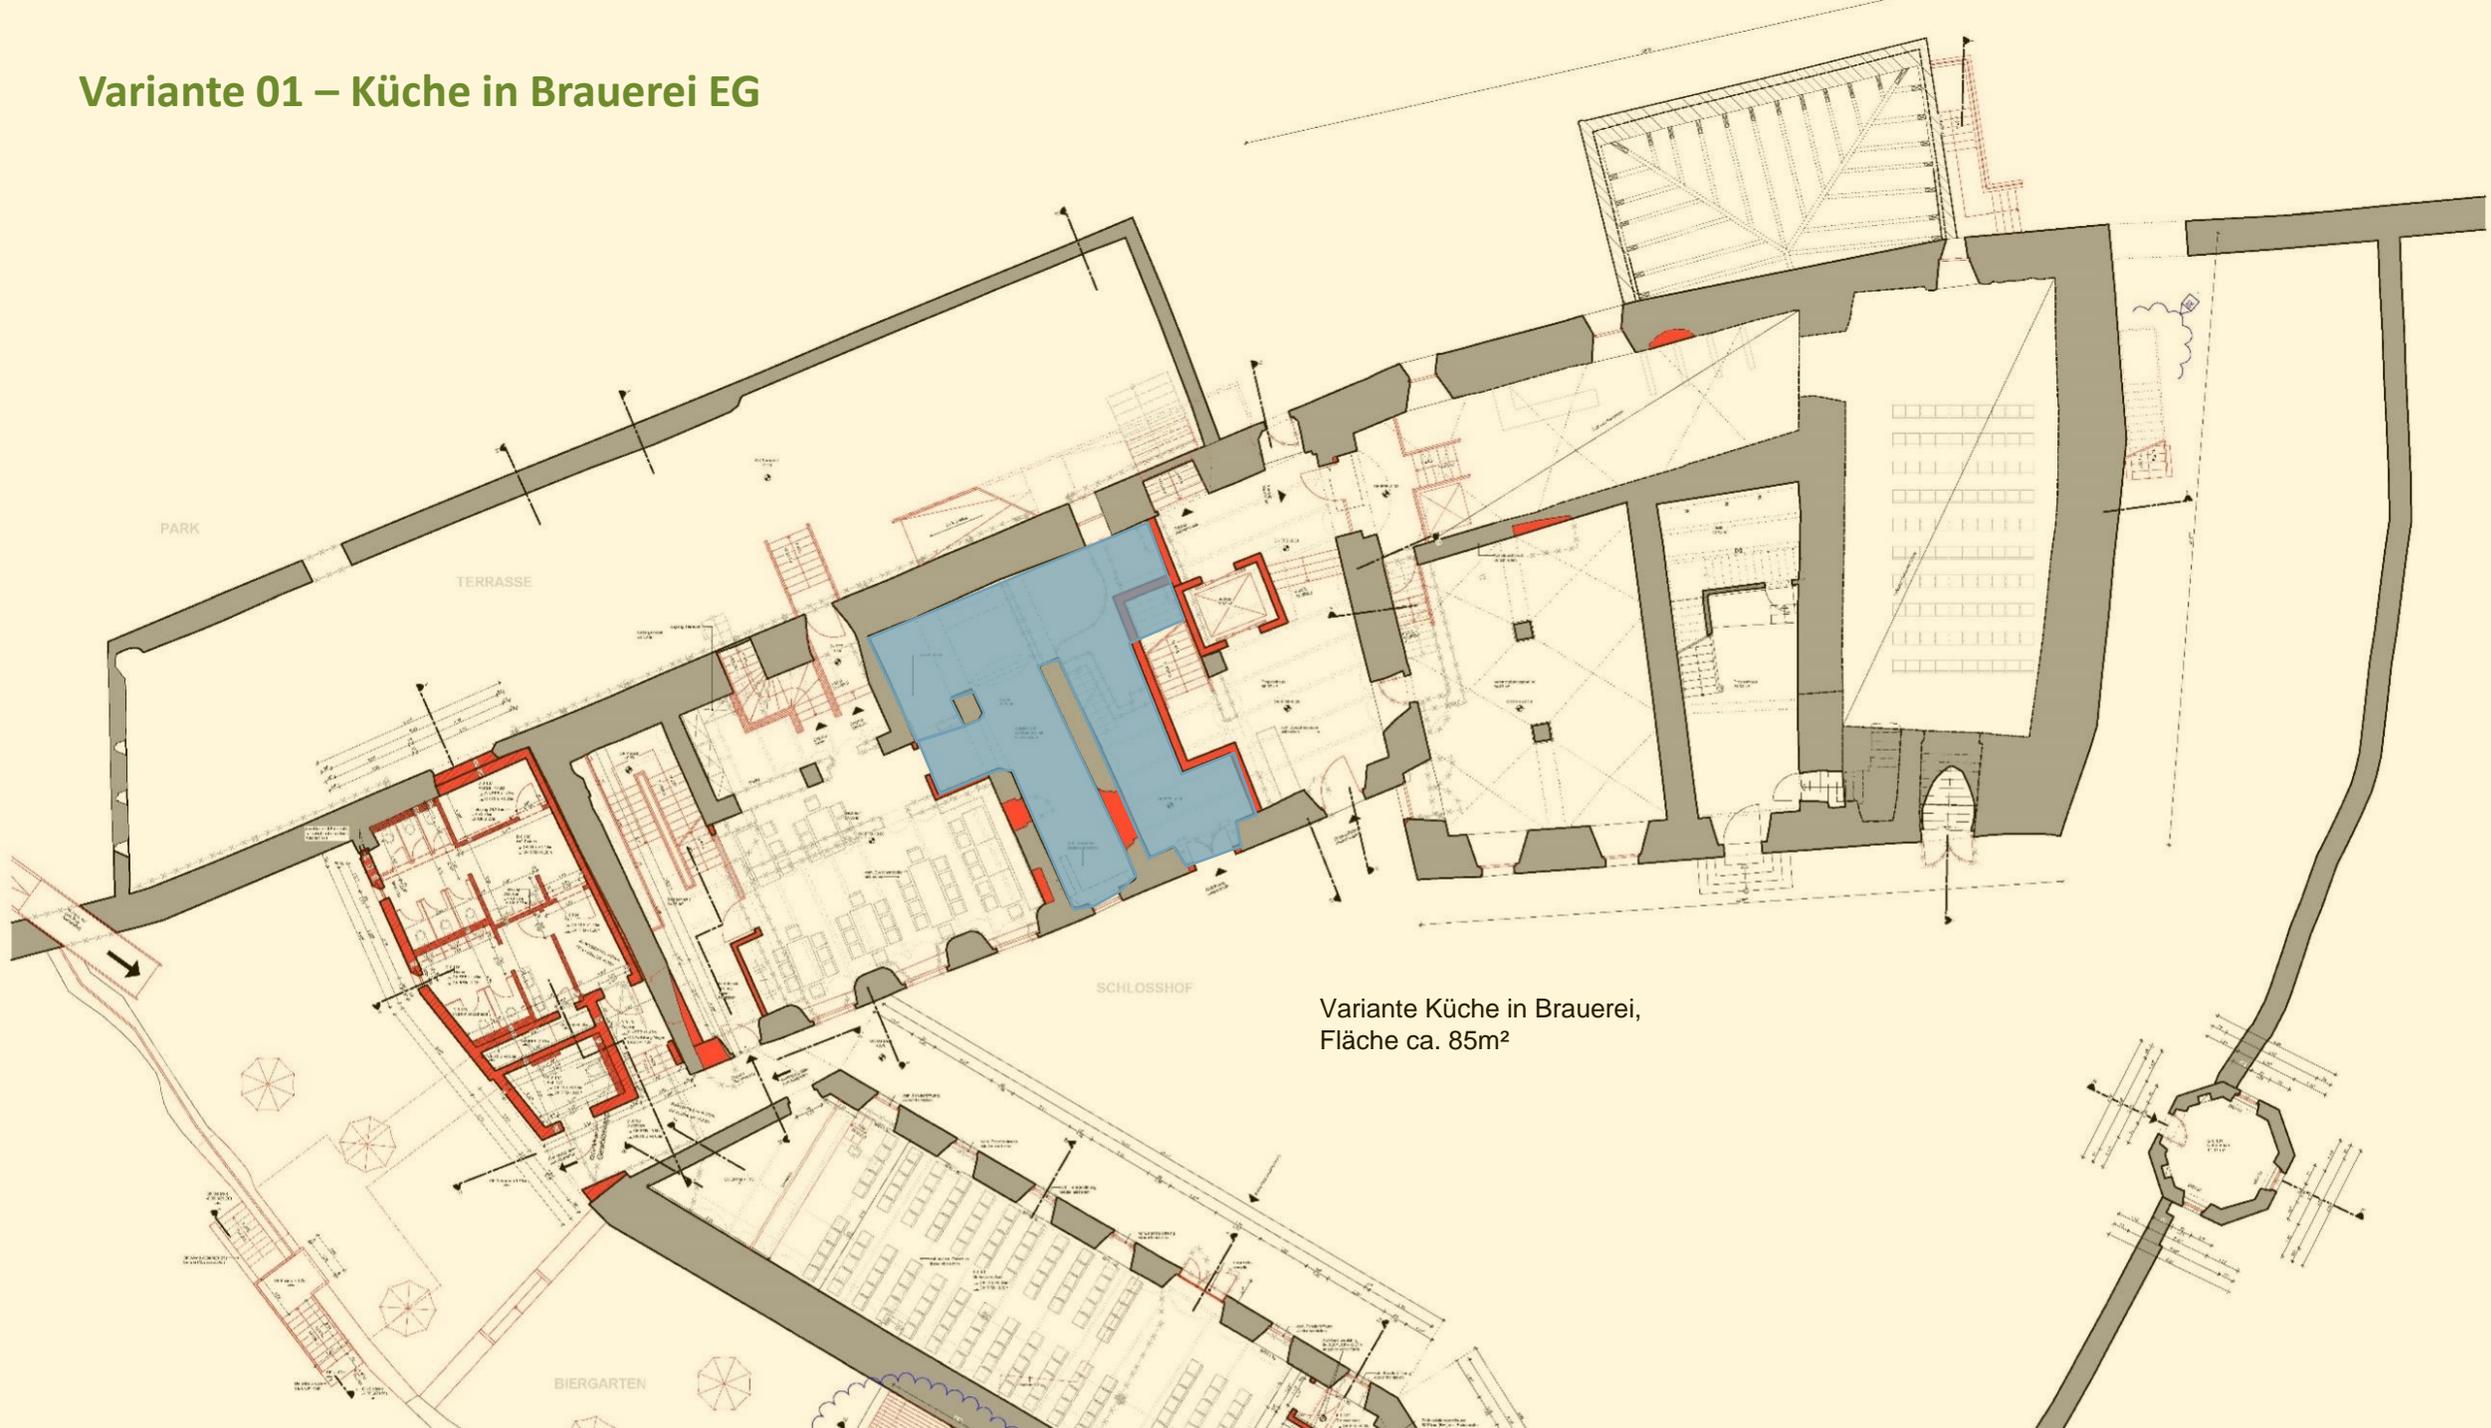


Variante Küche in Brauerei,
Fläche ca. 85m²

Variante 01 – Küche in Brauerei EG

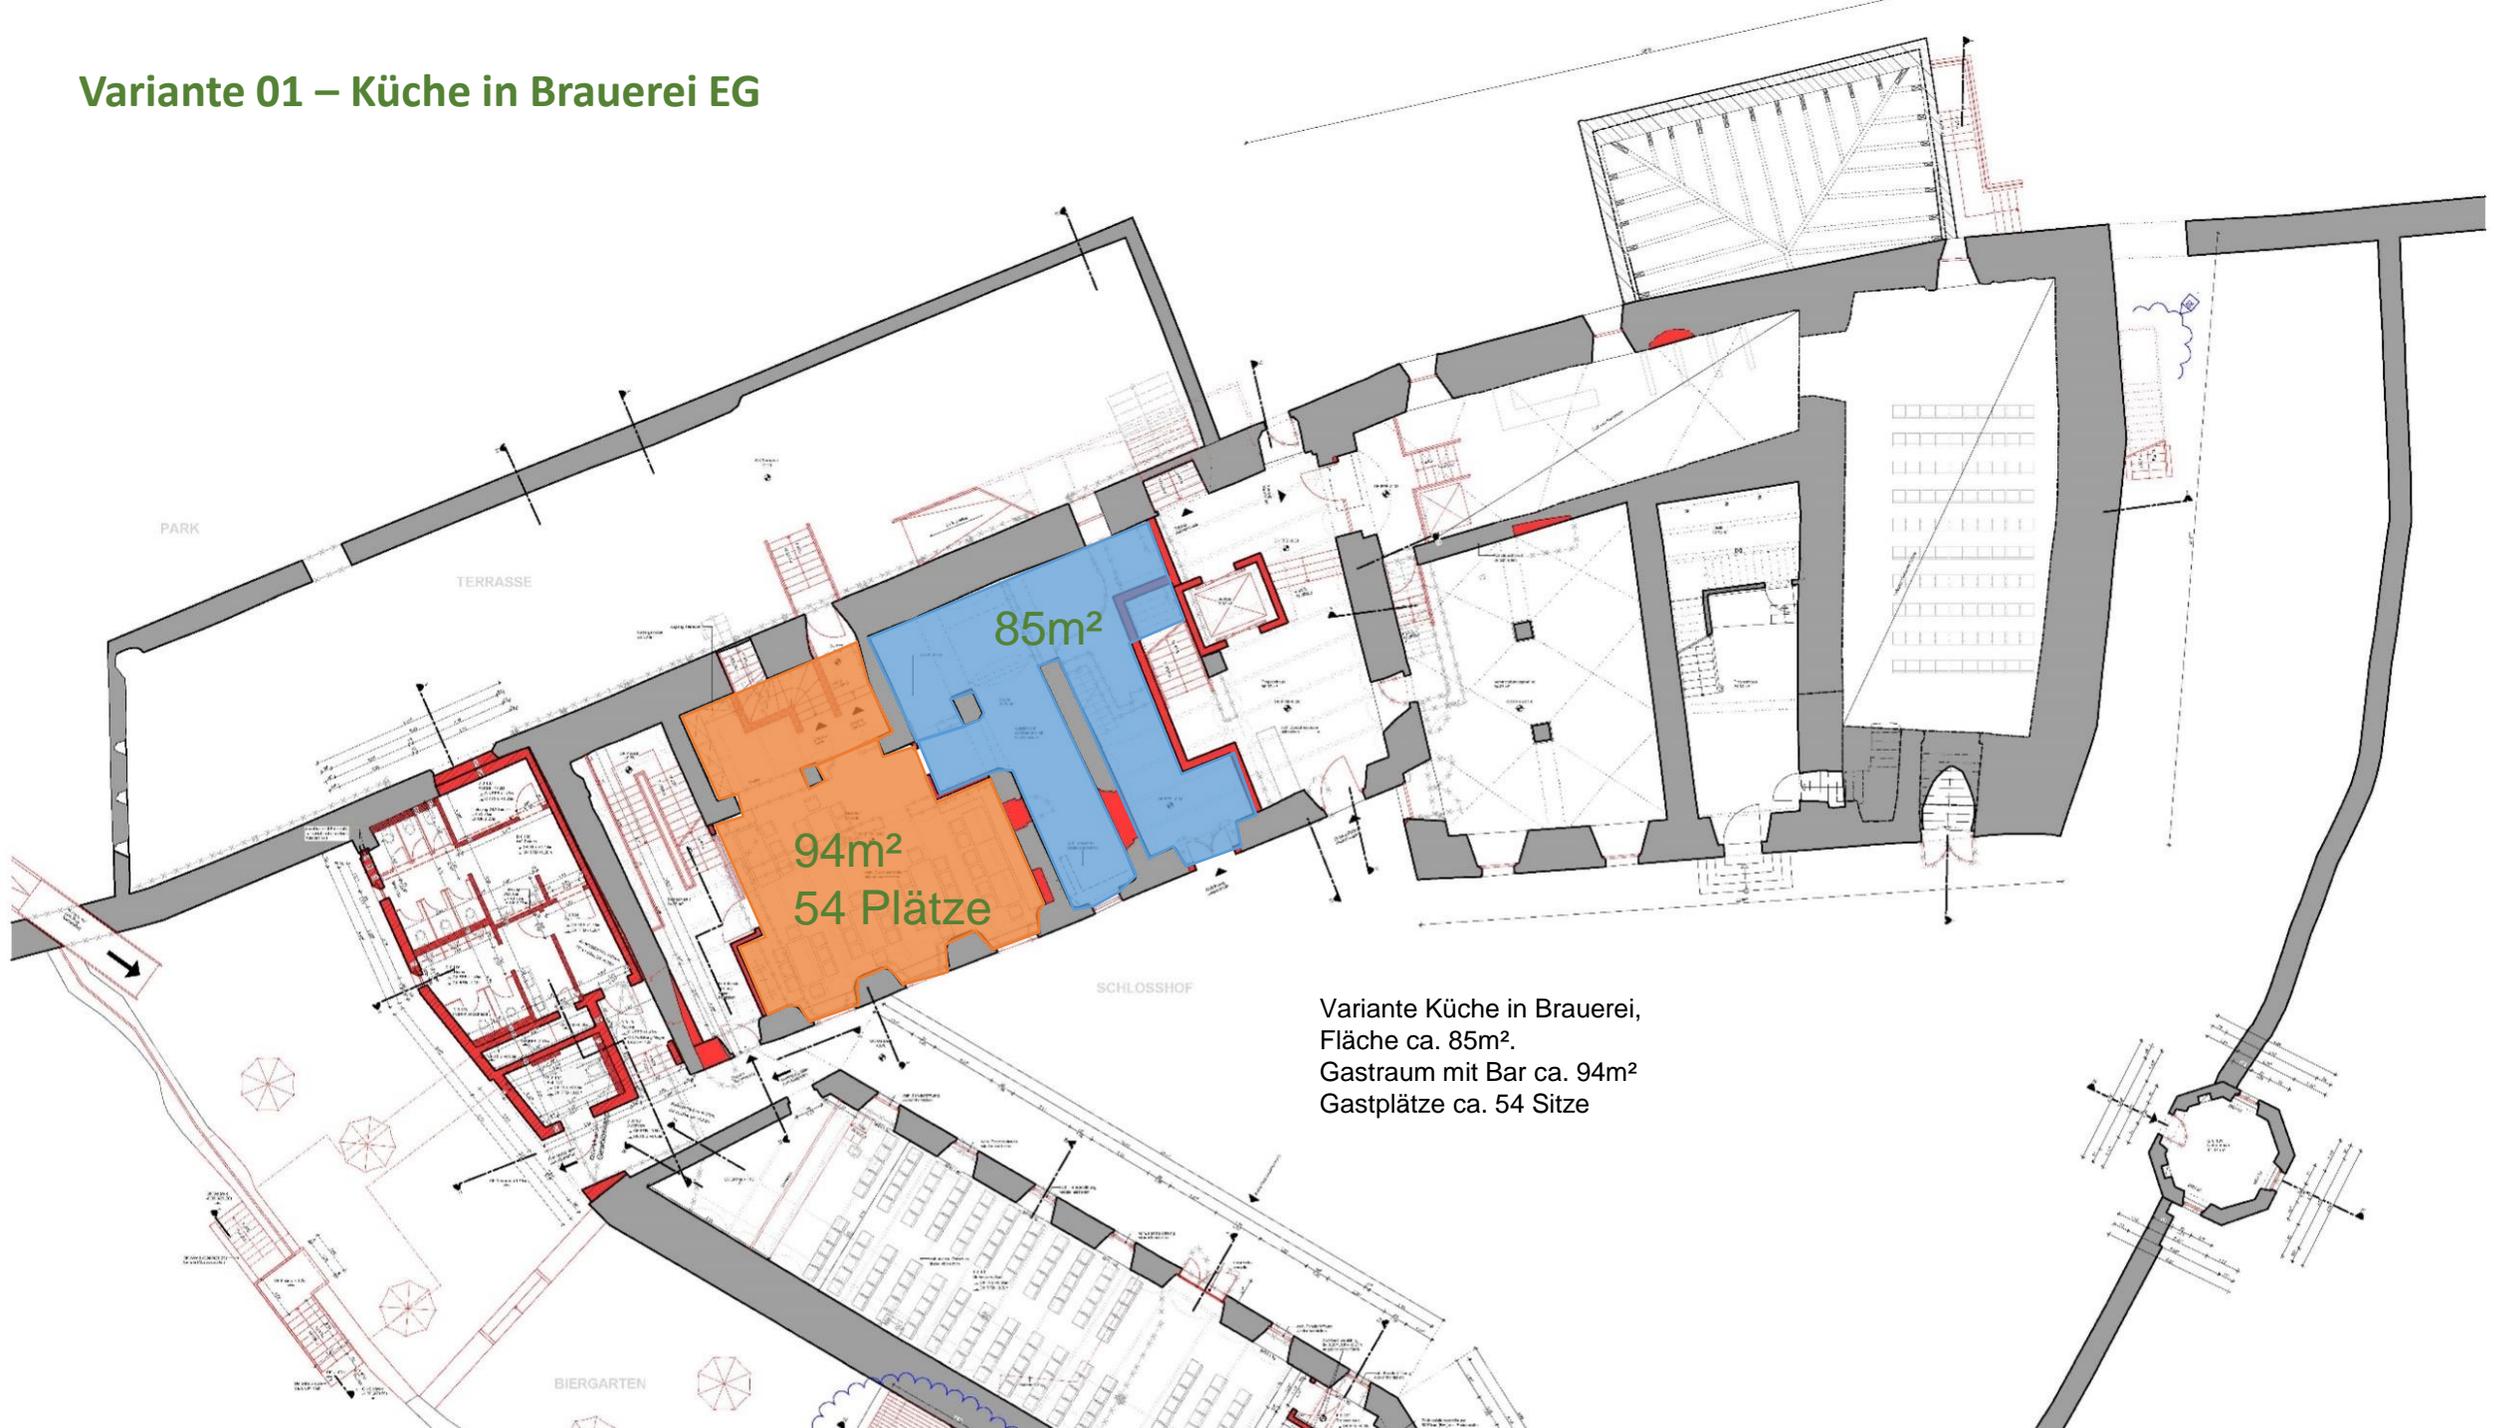


Variante Küche in Brauerei,
Fläche ca. 85m².
Gastraum mit Bar ca. 94m²
Gastplätze ca. 54 Sitze

Variante 01 – Küche in Brauerei EG

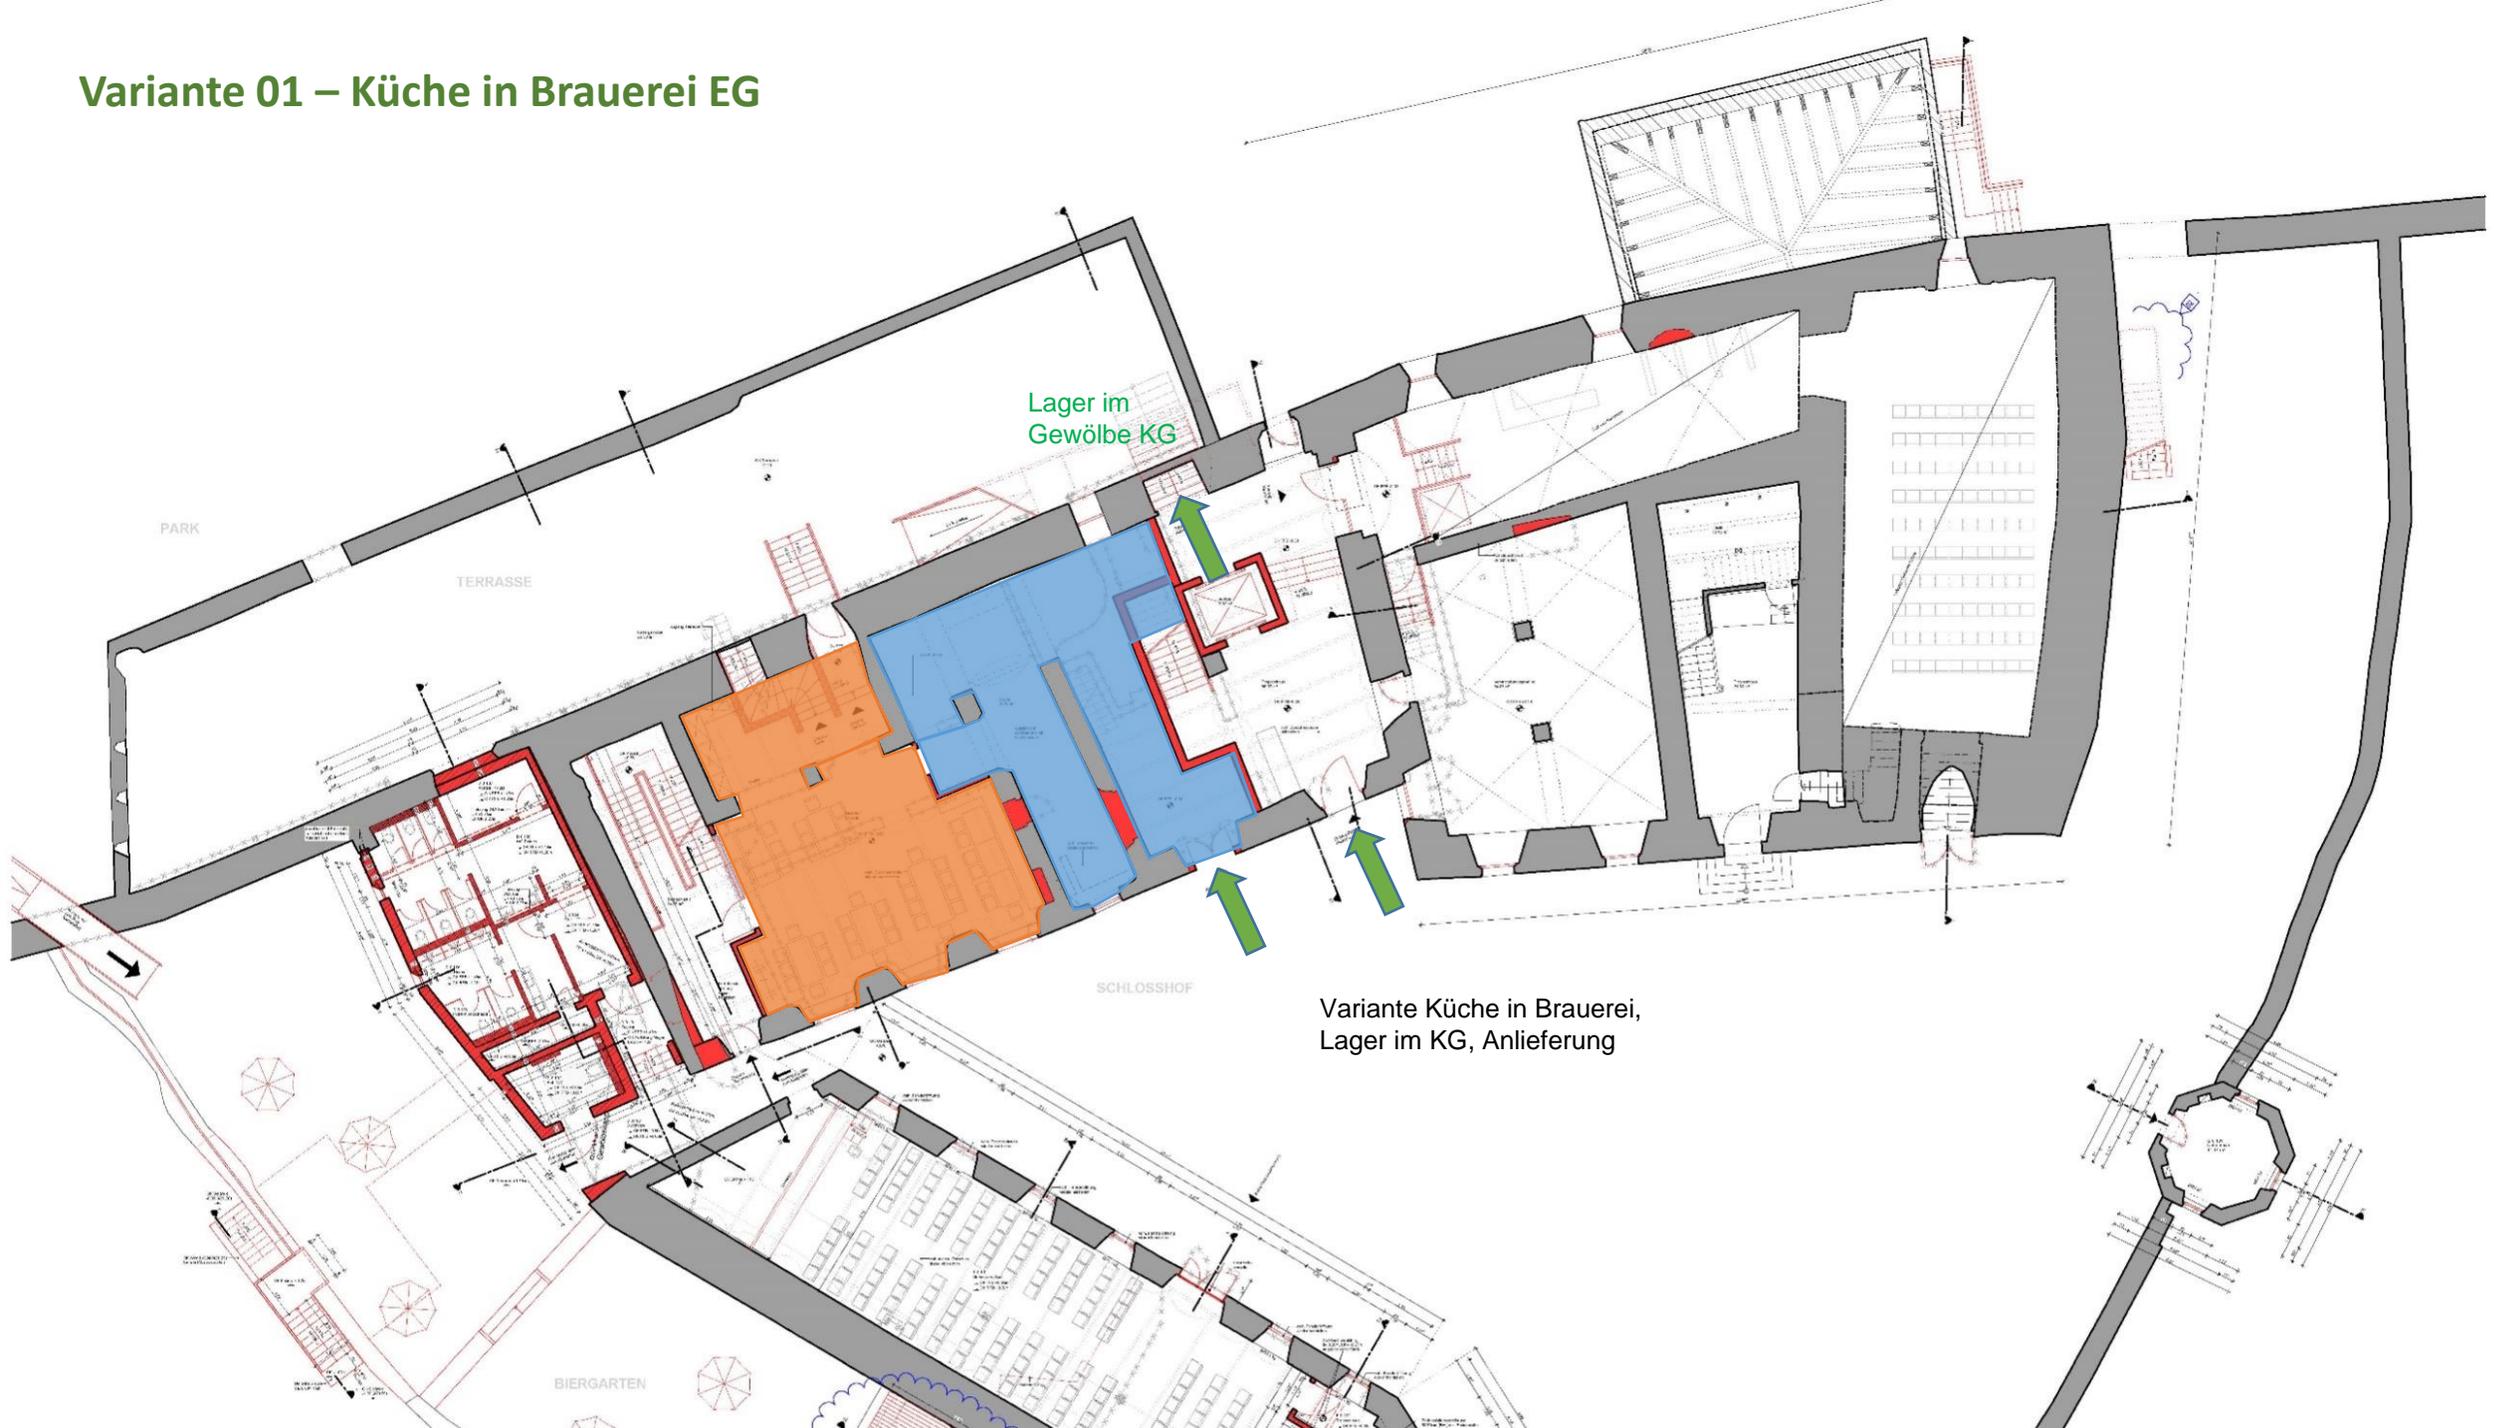

Variante 01 – Küche in Brauerei EG

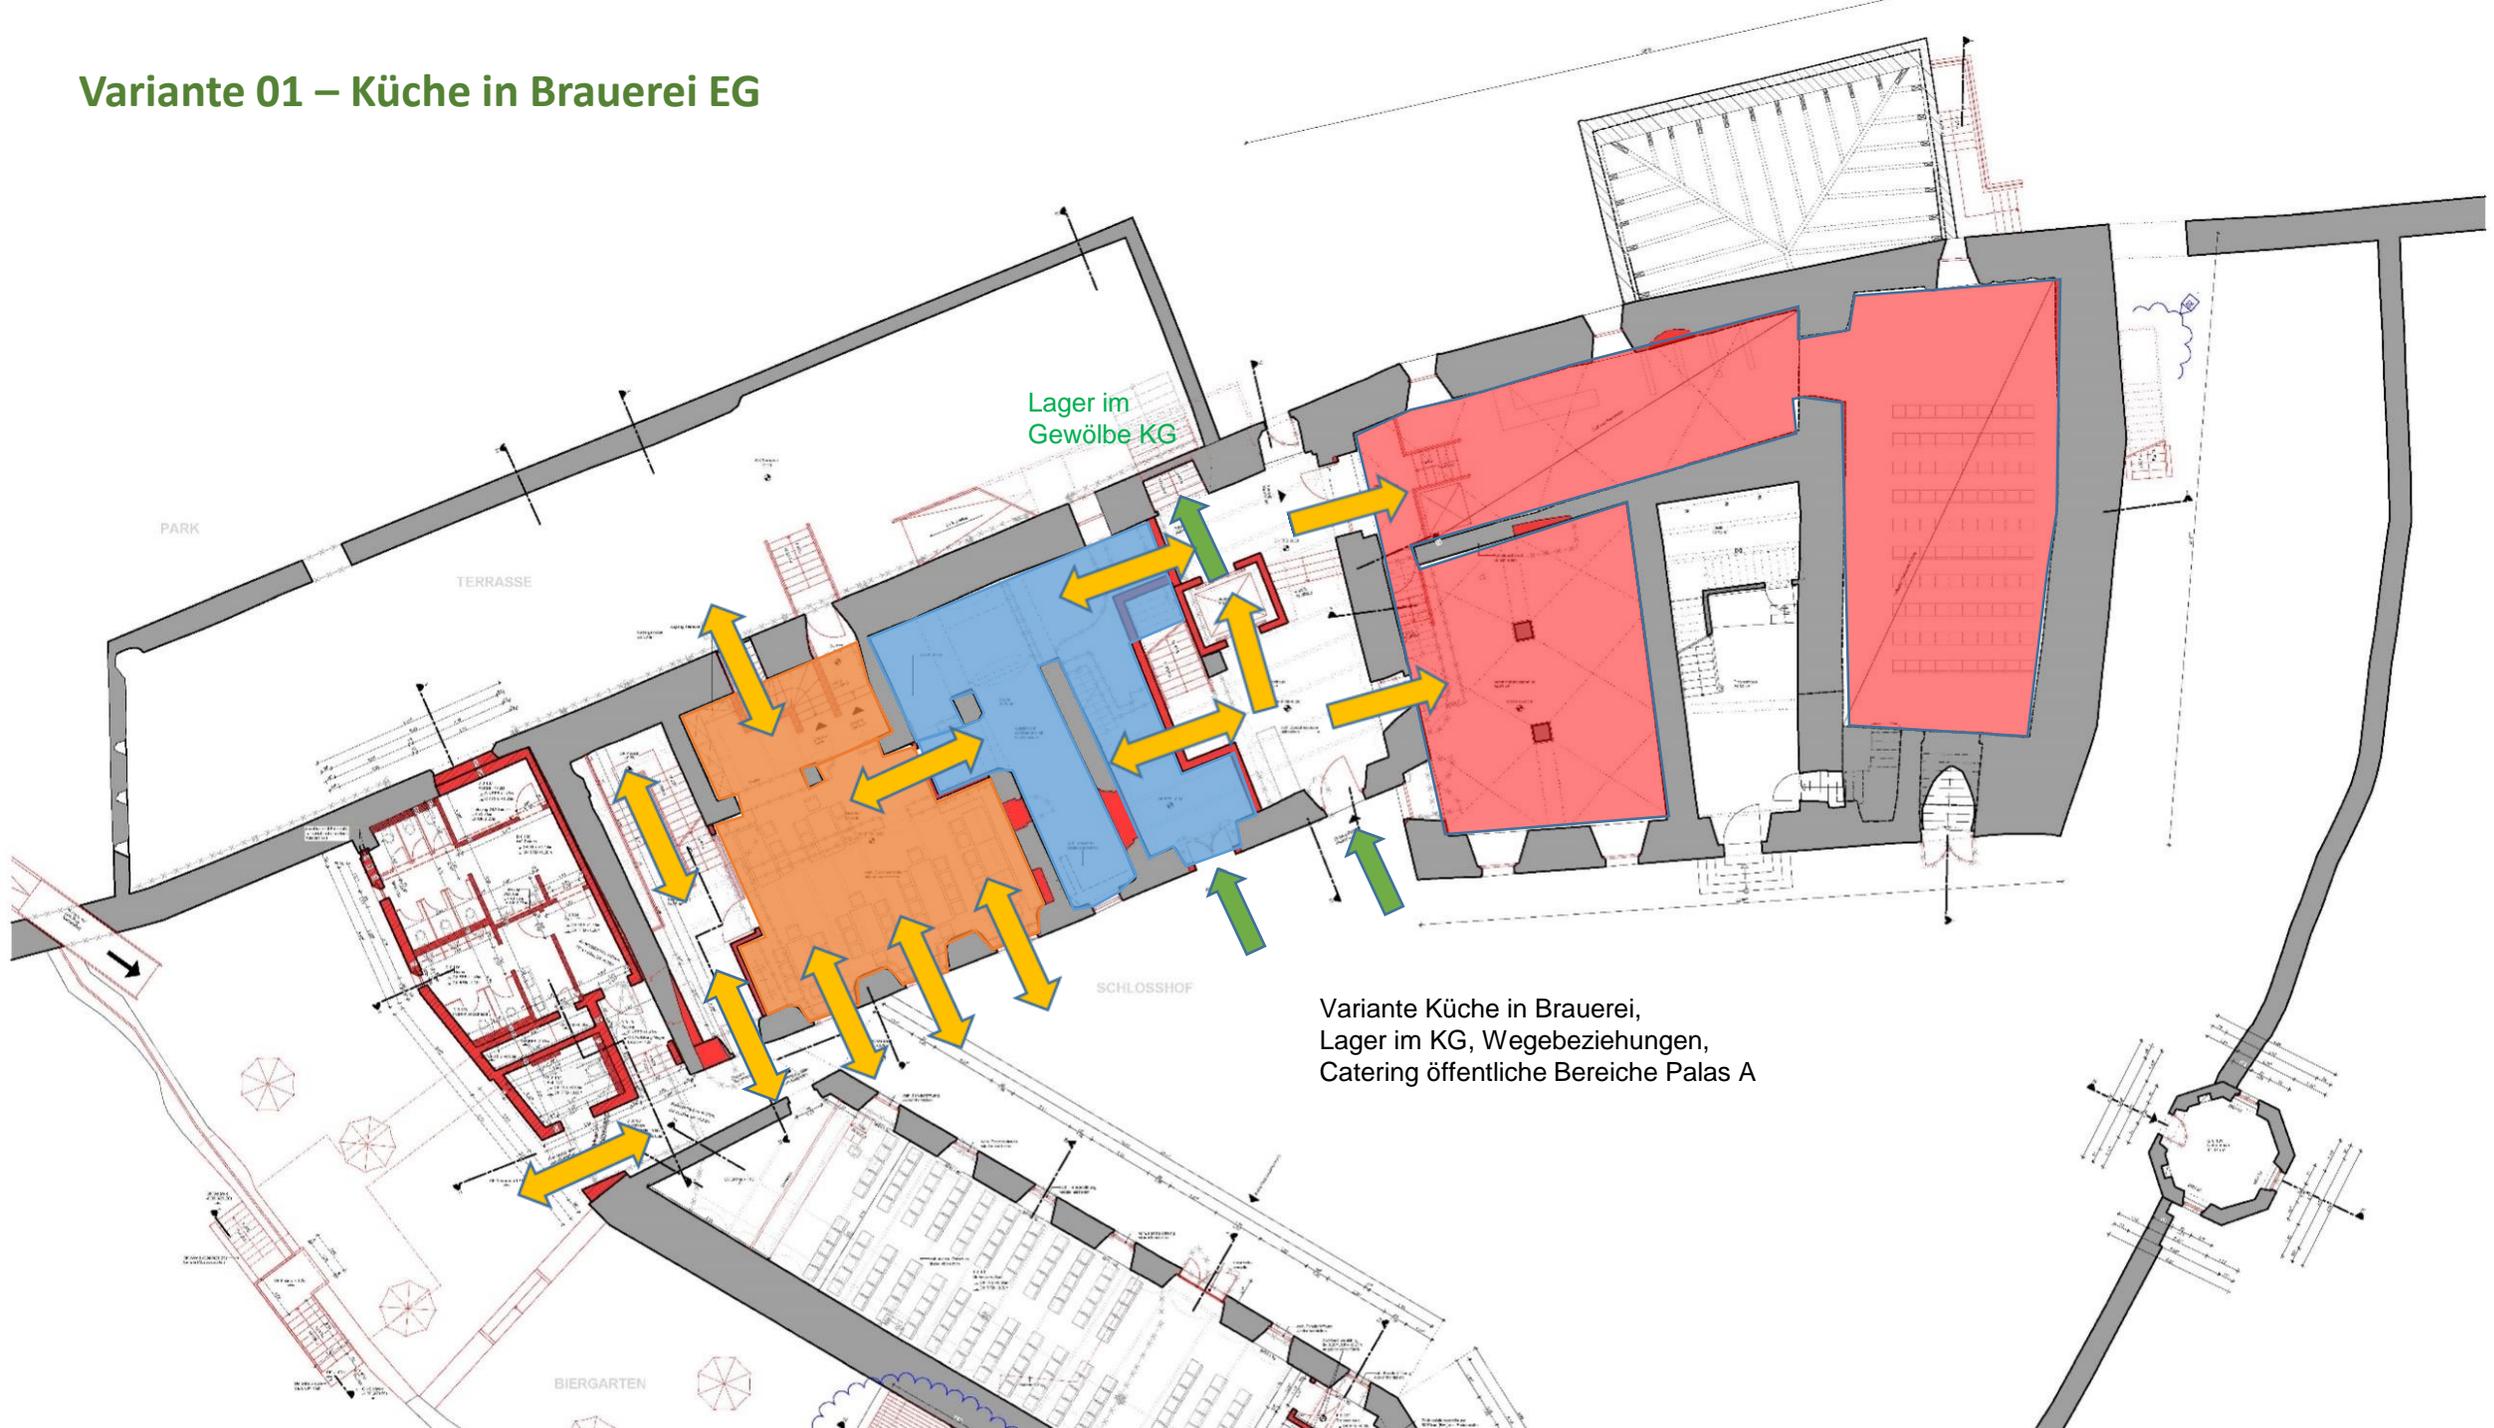


Variante Küche in Brauerei,
Lager im KG, Wegebeziehungen,
Catering öffentliche Bereiche Palas A

Variante 01 – Küche in Brauerei EG



Variante 01 – Küche in Brauerei EG

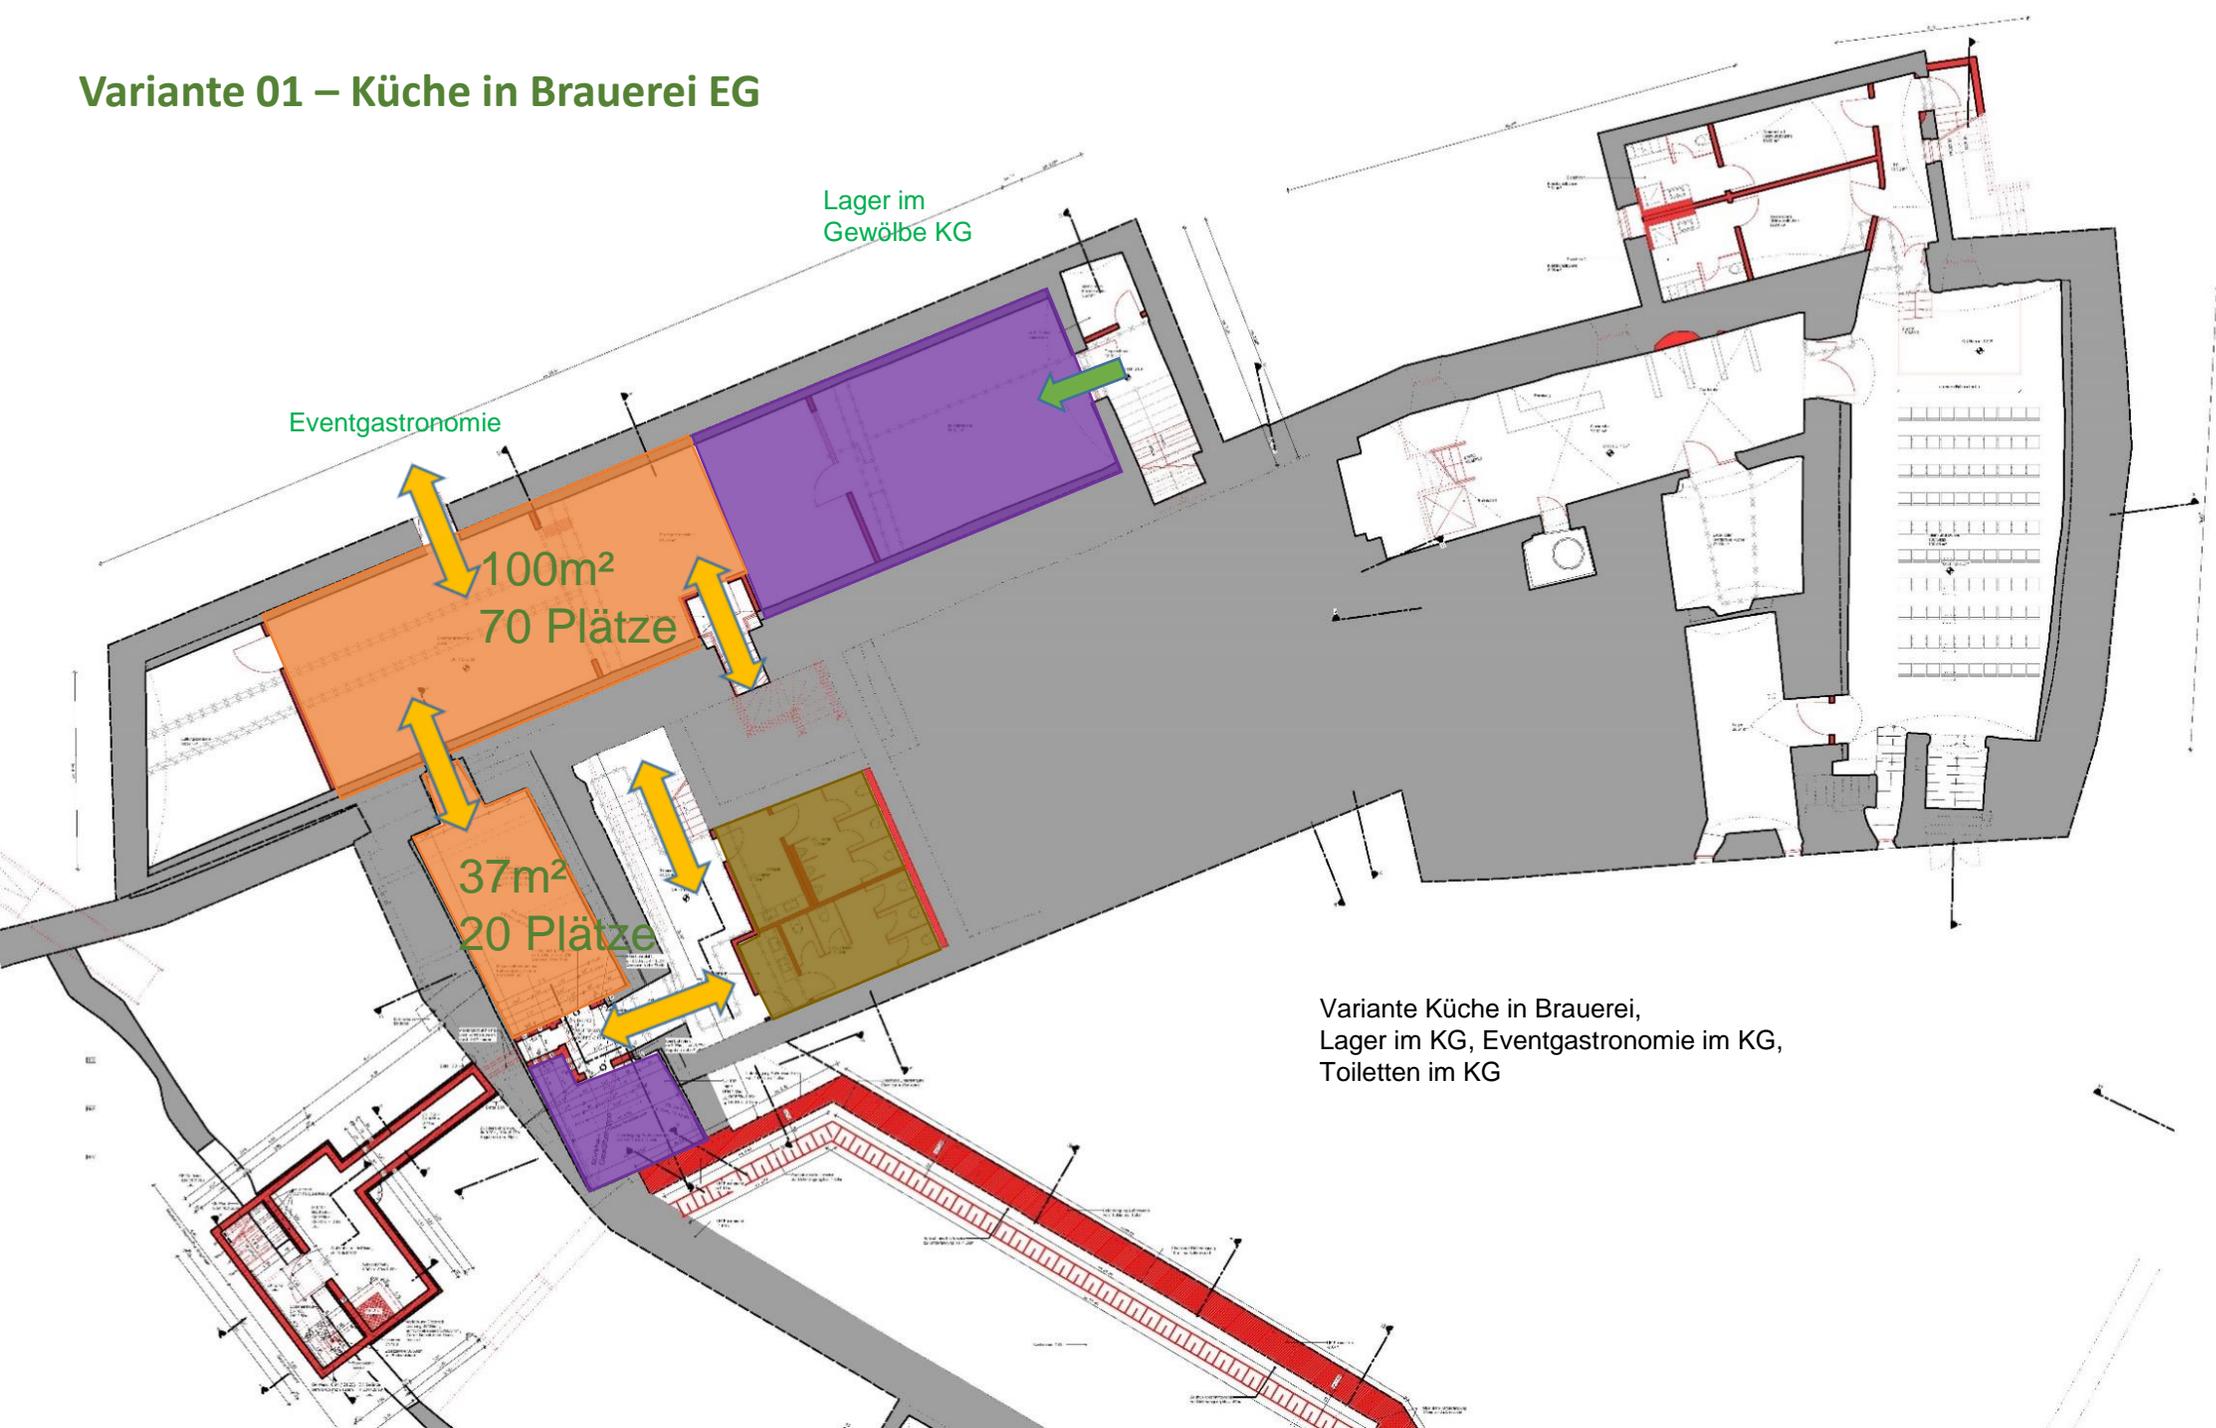

Lager im Gewölbe KG


Eventgastronomie

100m²
70 Plätze

37m²
20 Plätze


Variante Küche in Brauerei,
Lager im KG, Eventgastronomie im KG,
Toiletten im KG

Variante 01 – Küche in Brauerei EG

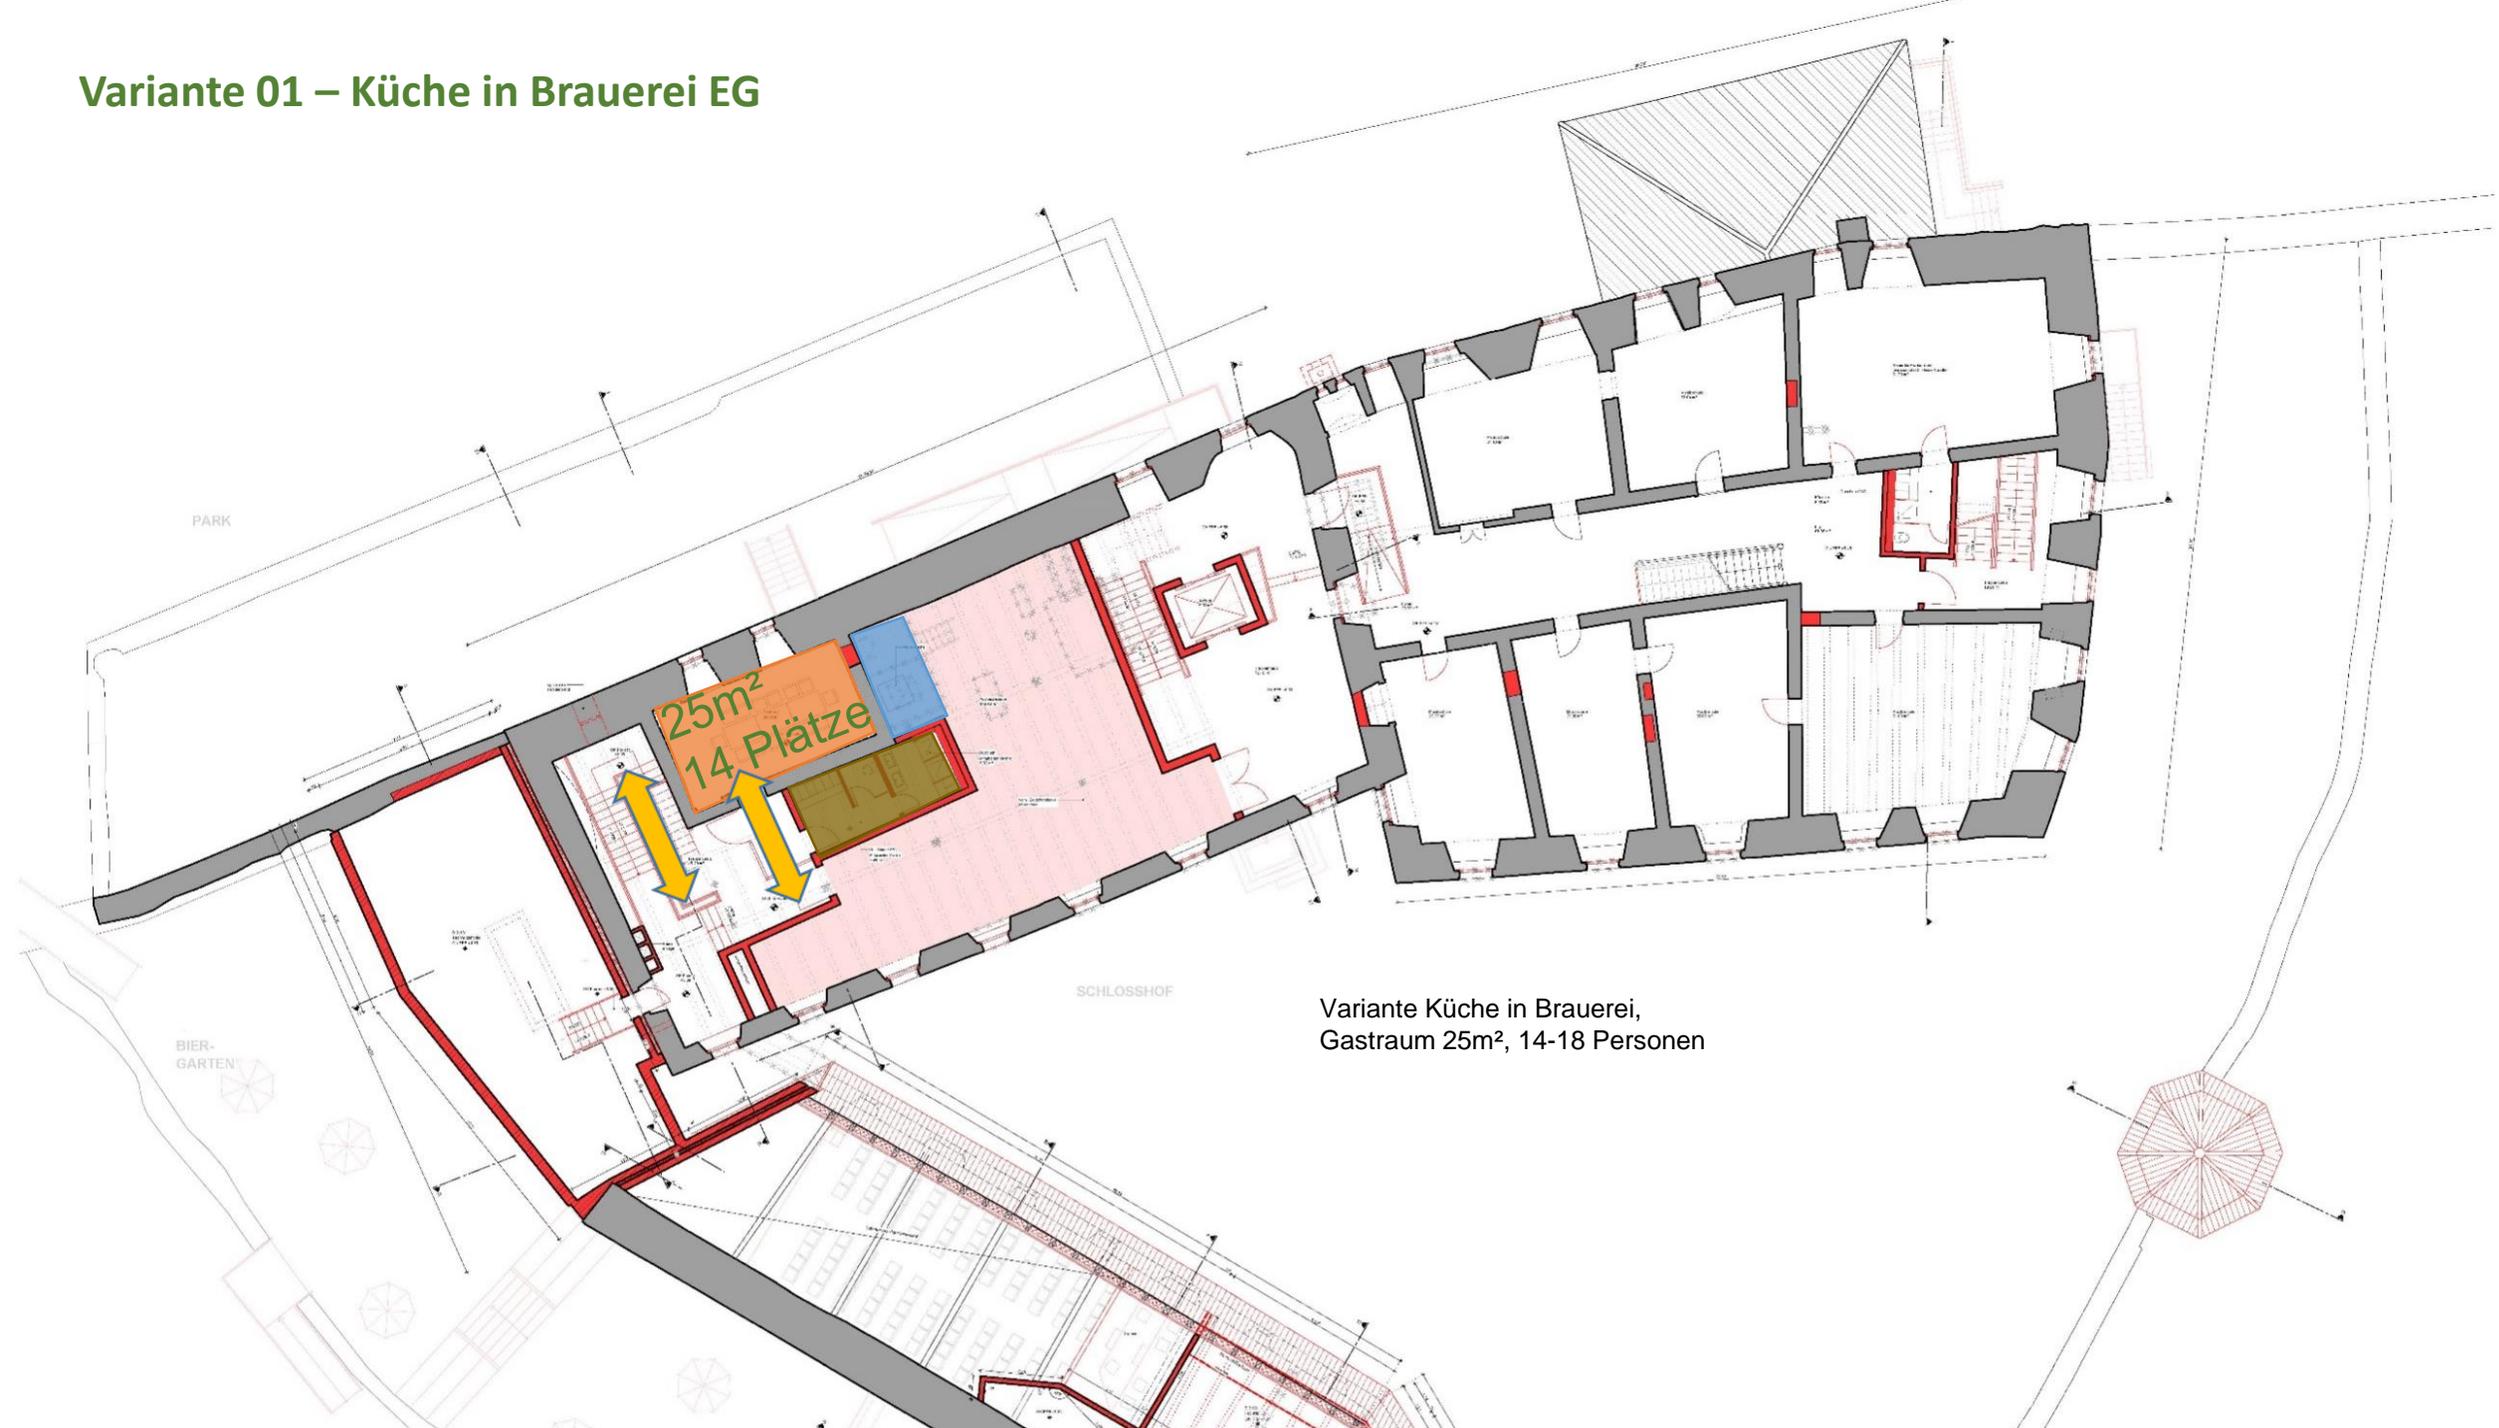


Variante Küche in Brauerei,
Gastraum 25m², 14-18 Personen


Variante 02 – Küche in Büttnerie EG

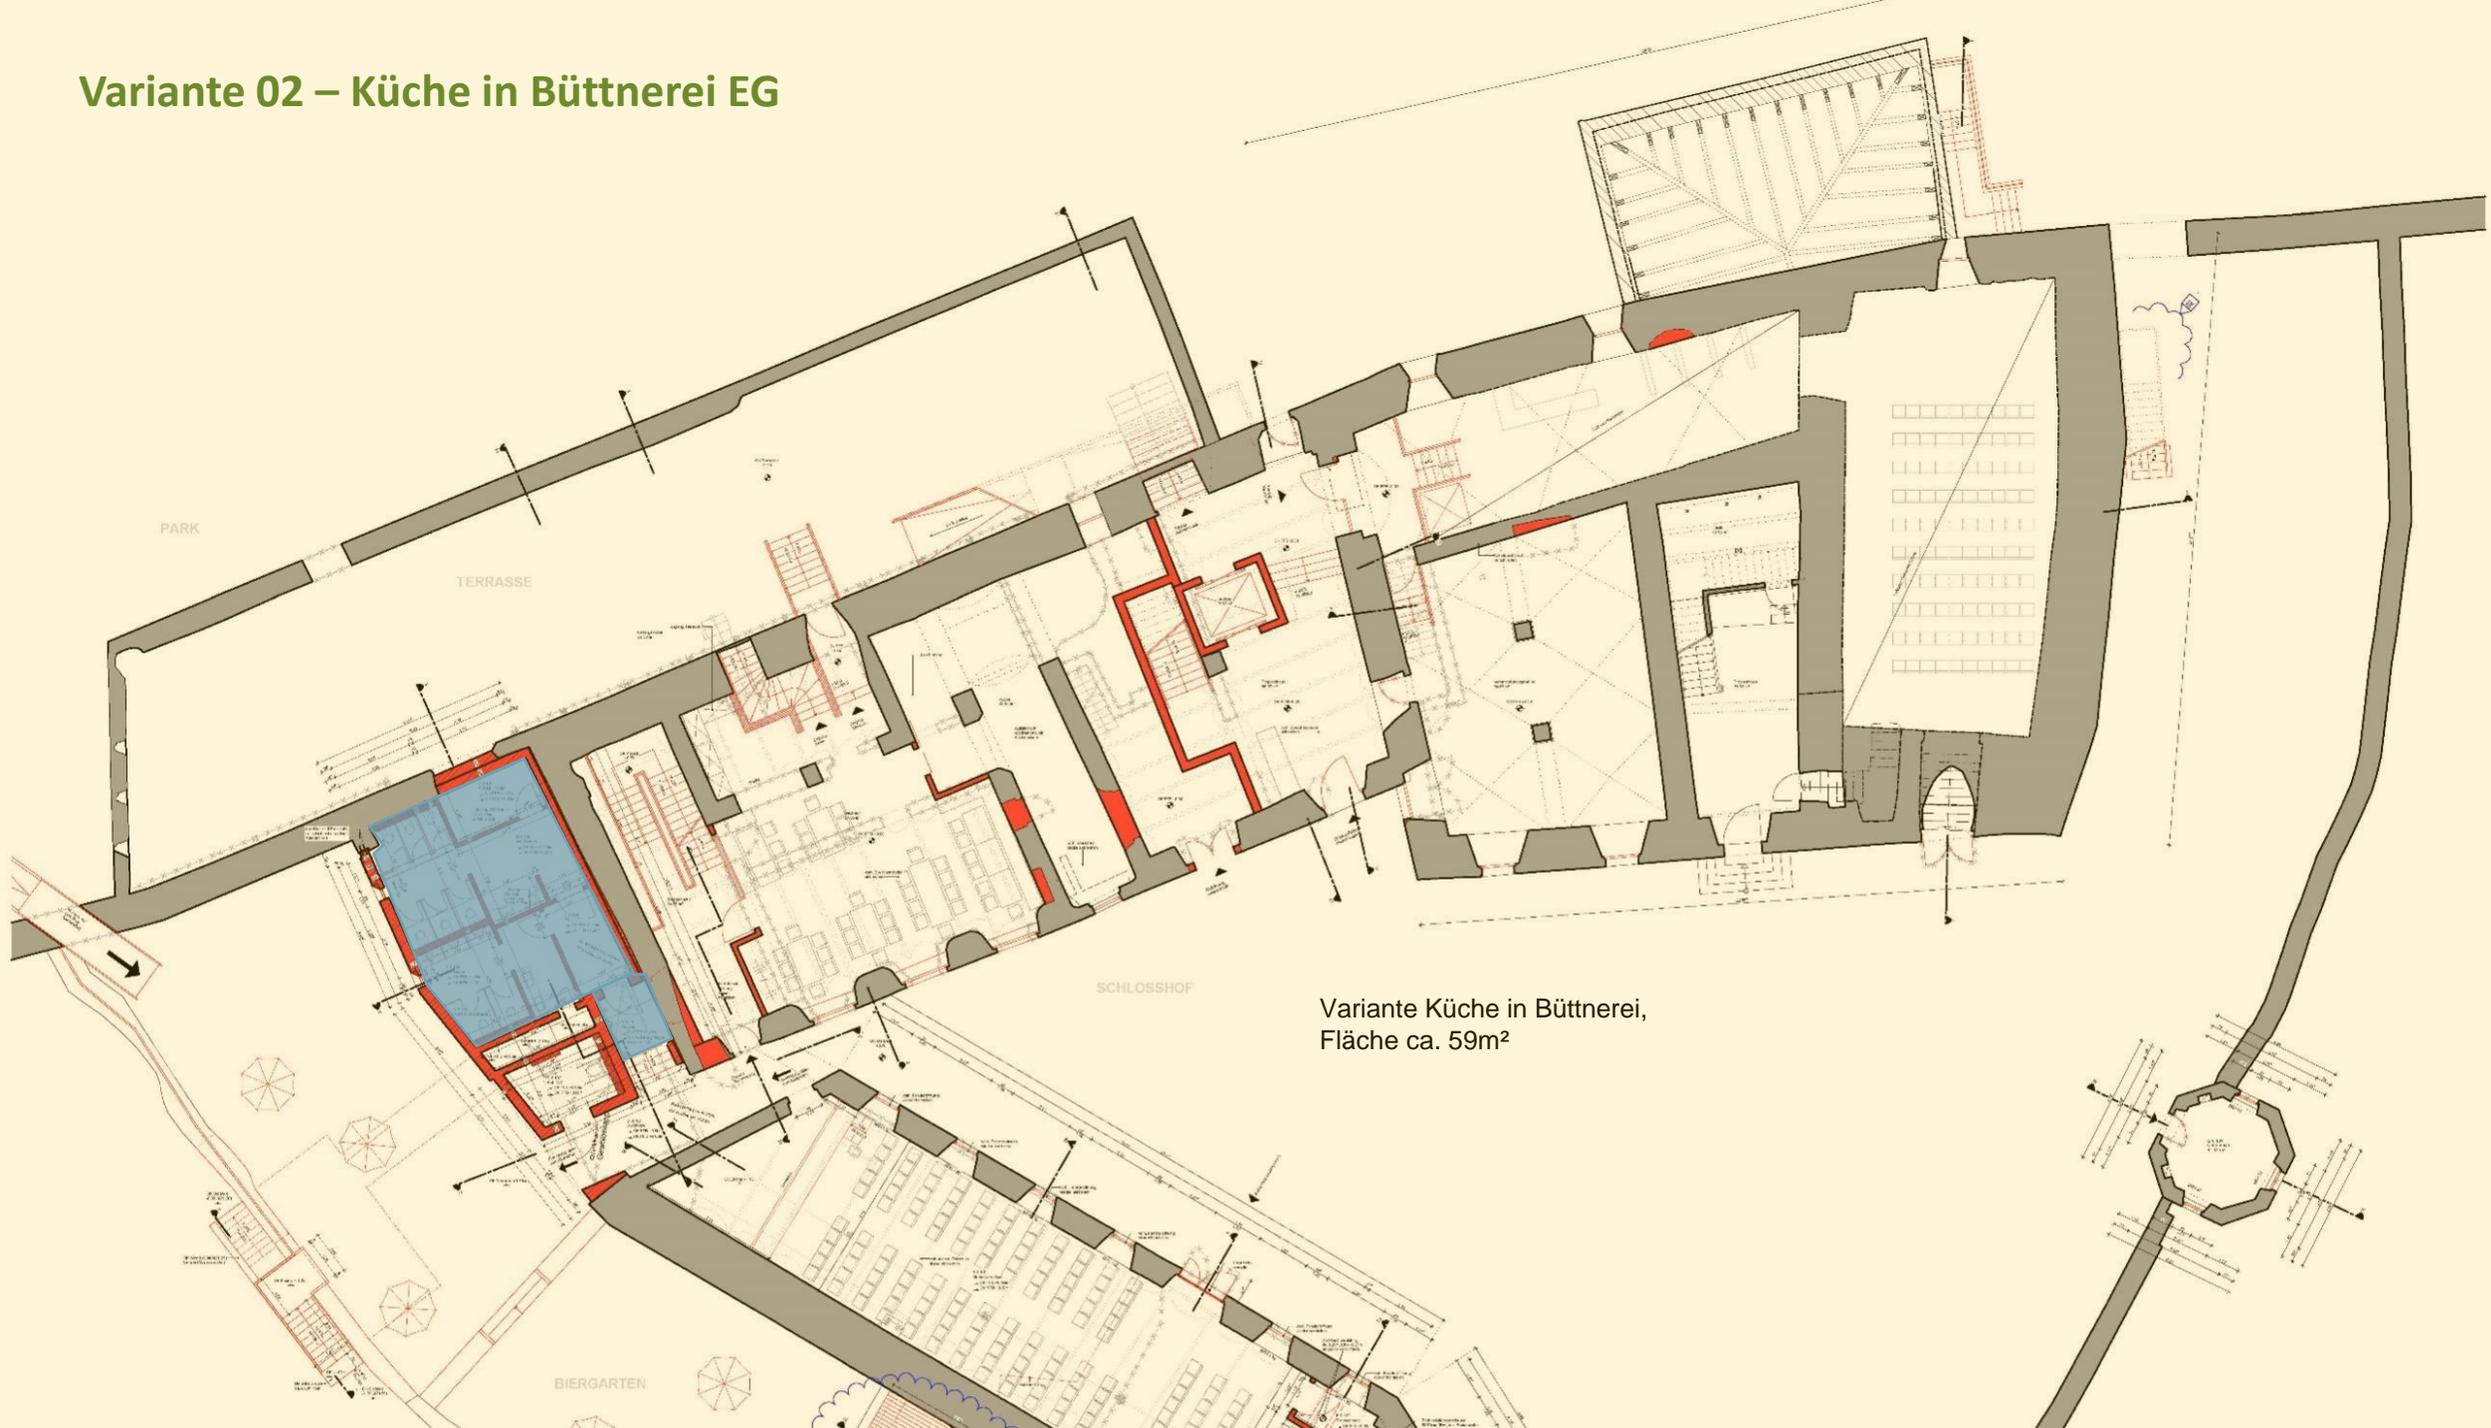

Variante 02 – Küche in Büttnerie EG

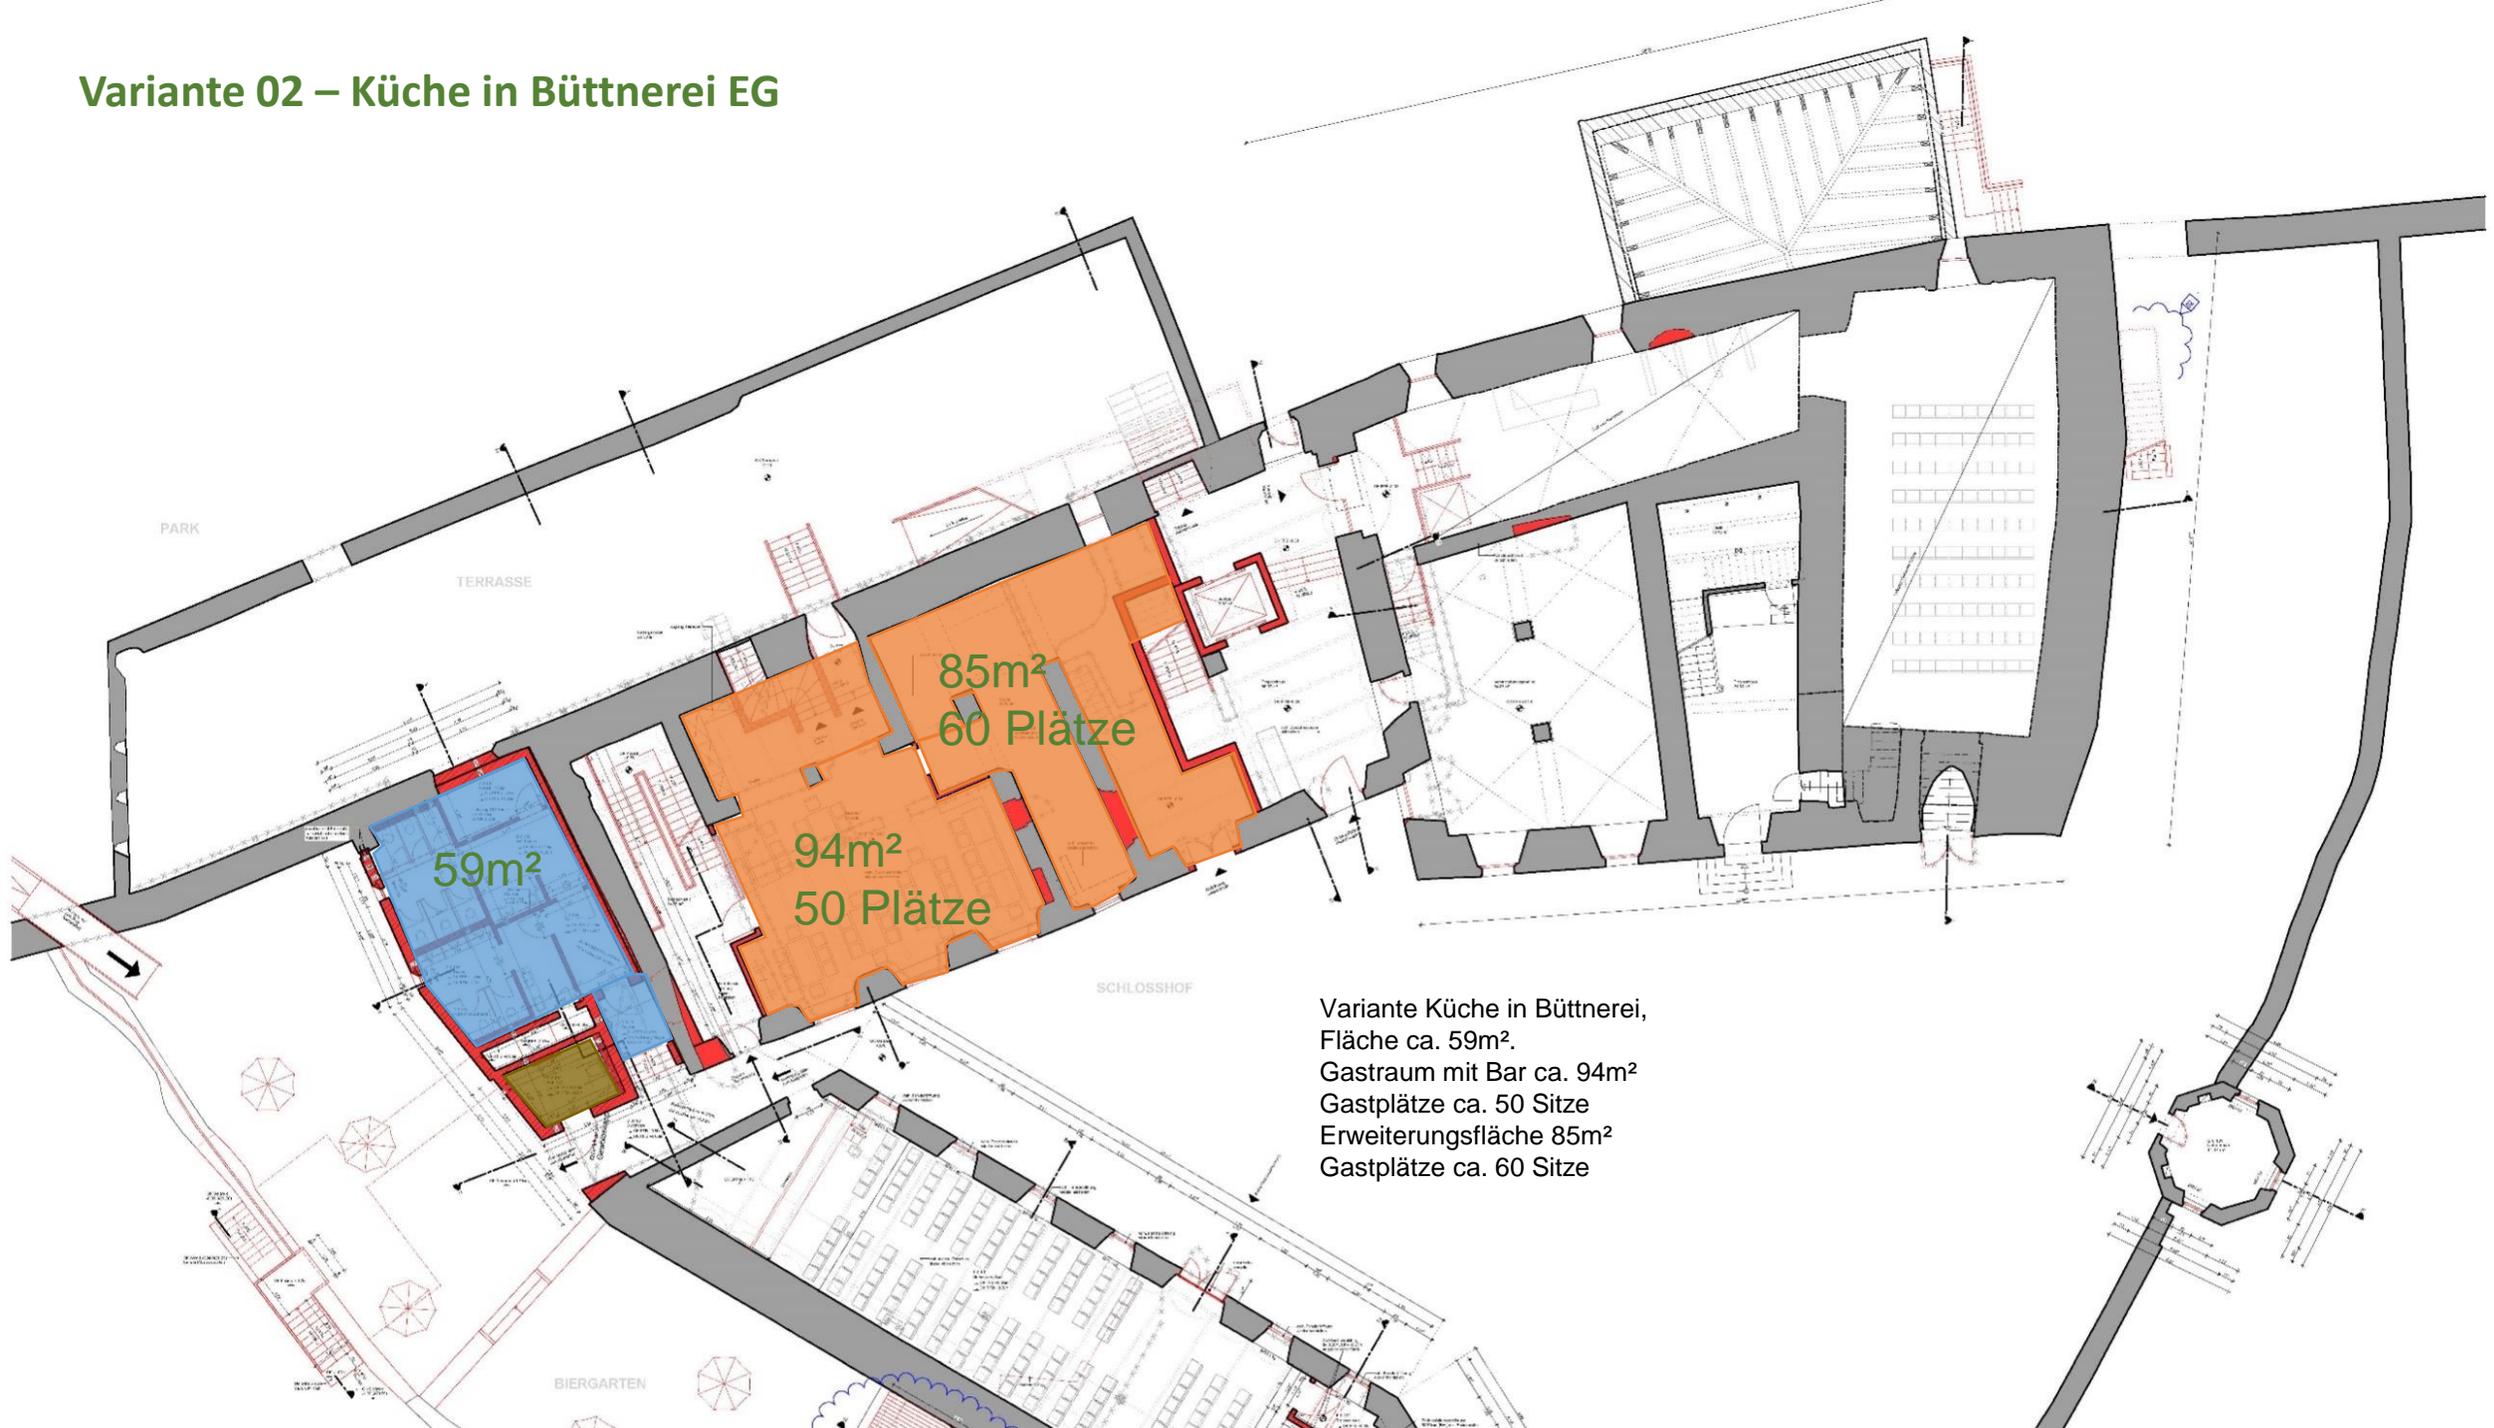


Variante 02 – Küche in Büttnerie EG

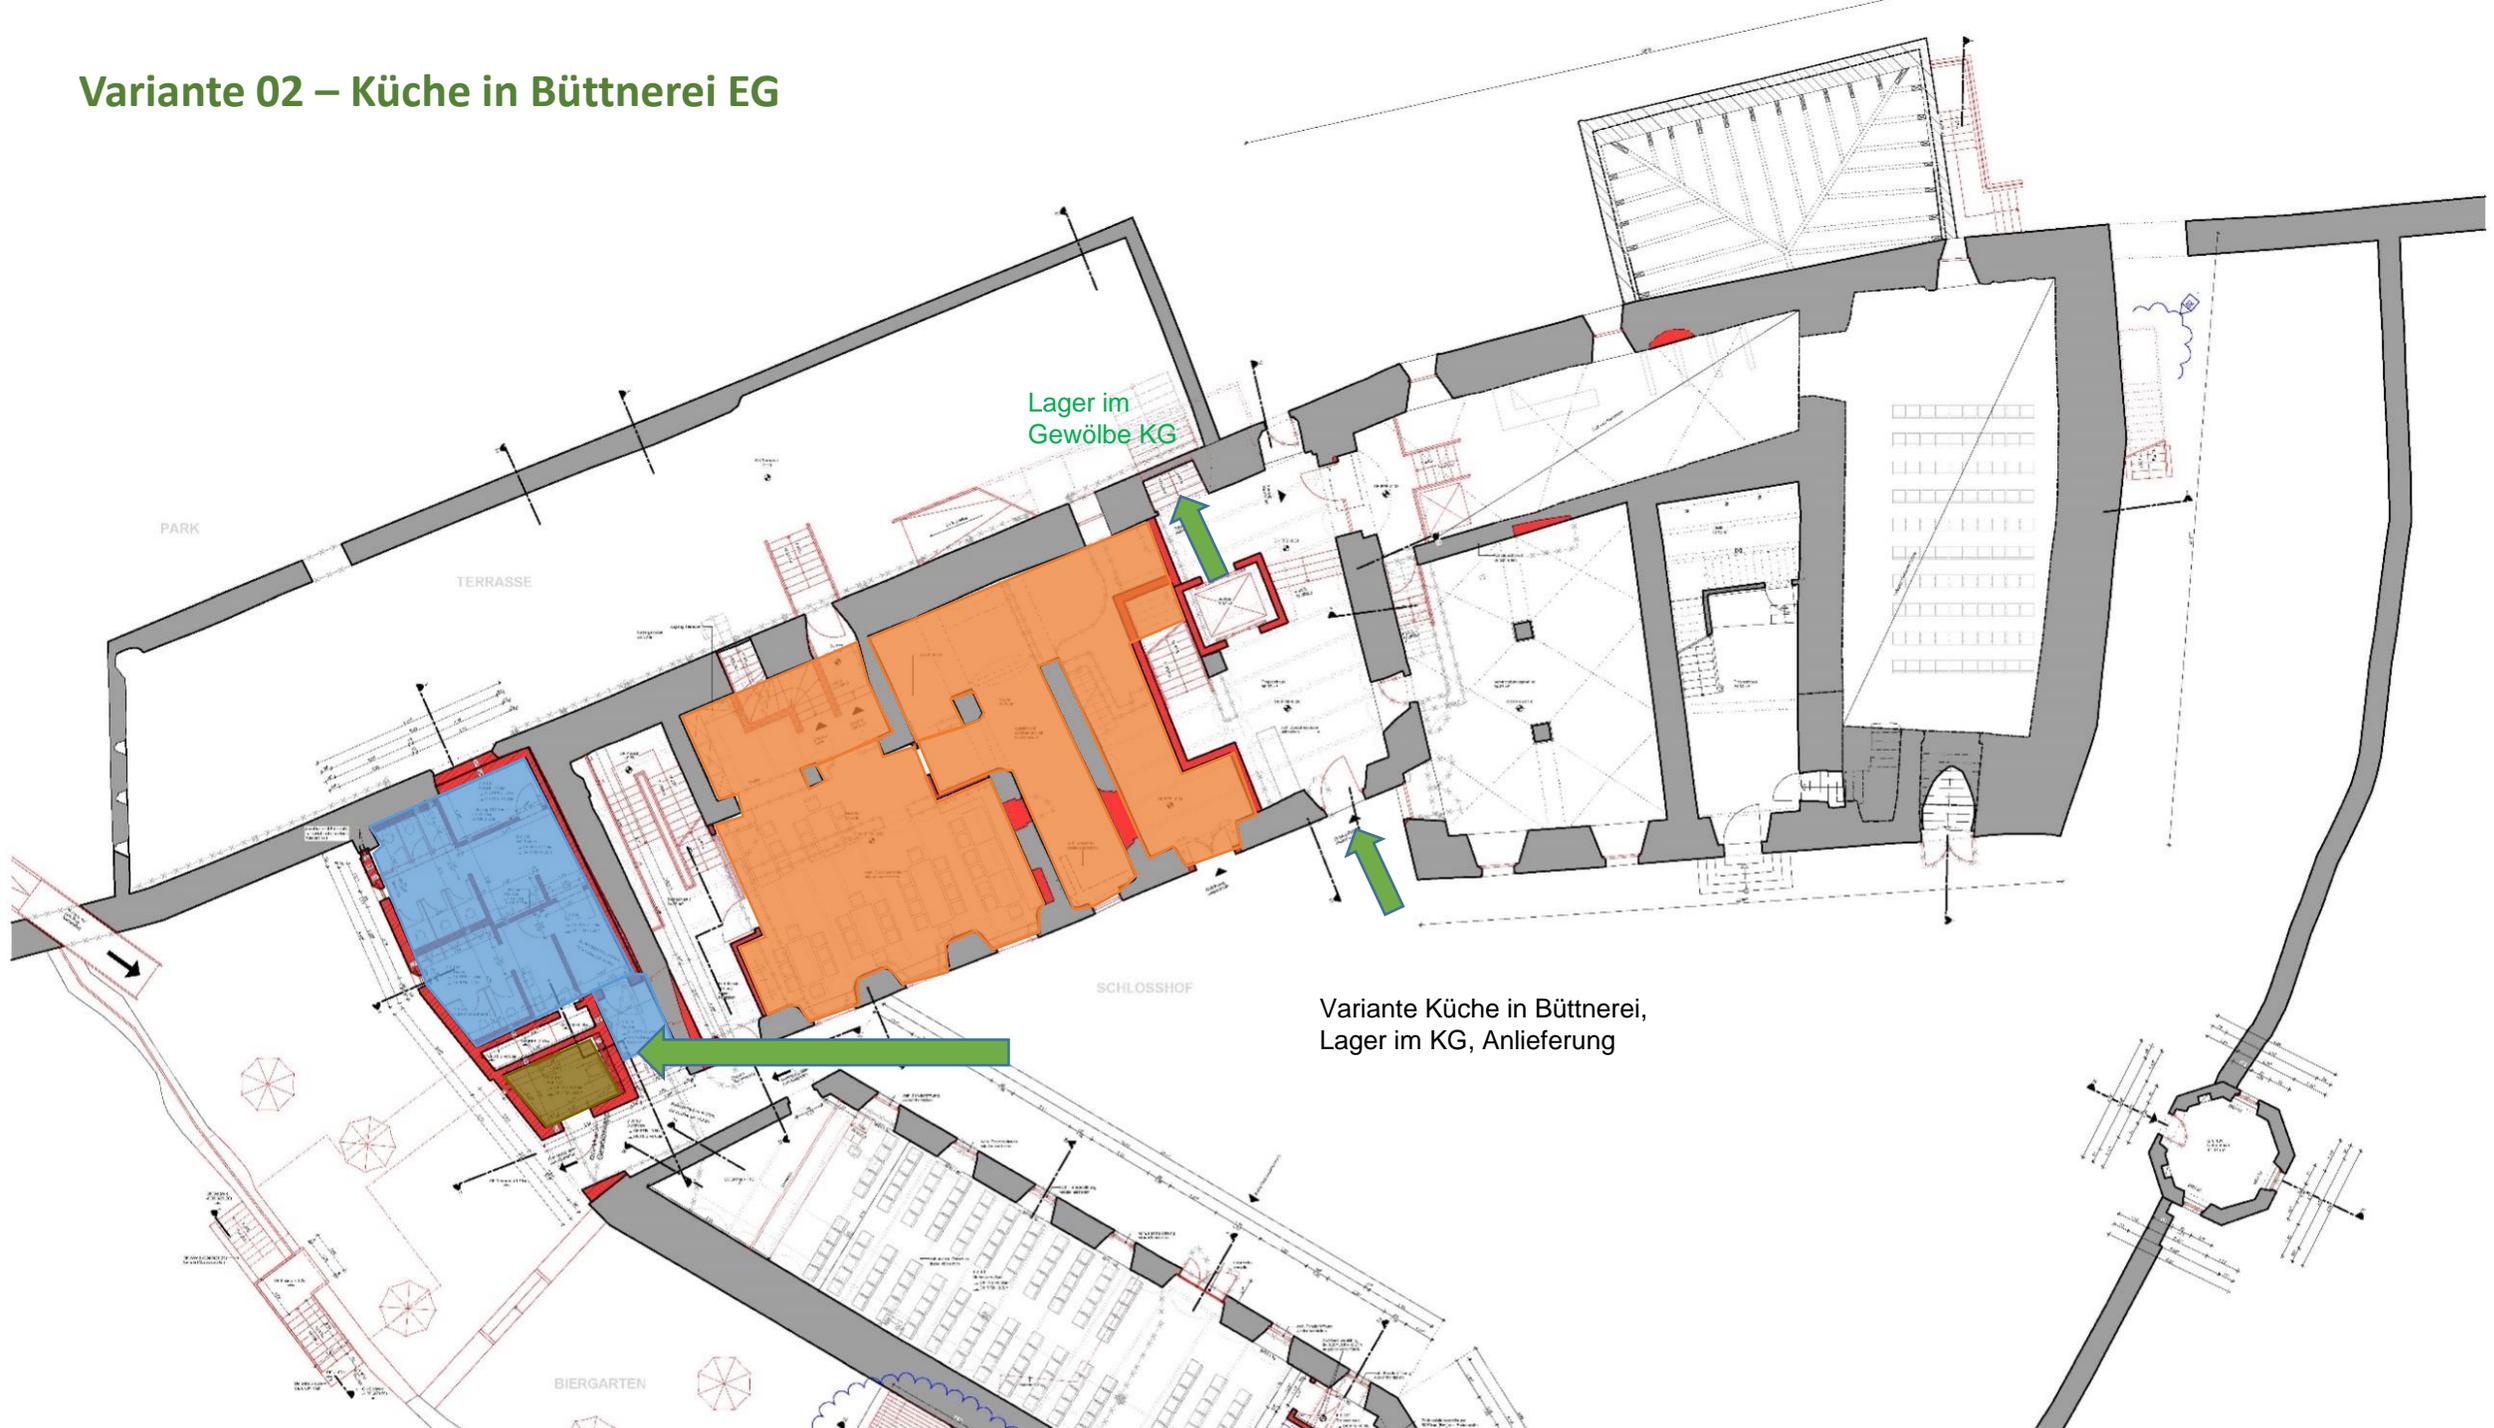

Lager im Gewölbe KG

Variante Küche in Büttnerie, Lager im KG, Anlieferung

Variante 02 – Küche in Büttnerie EG

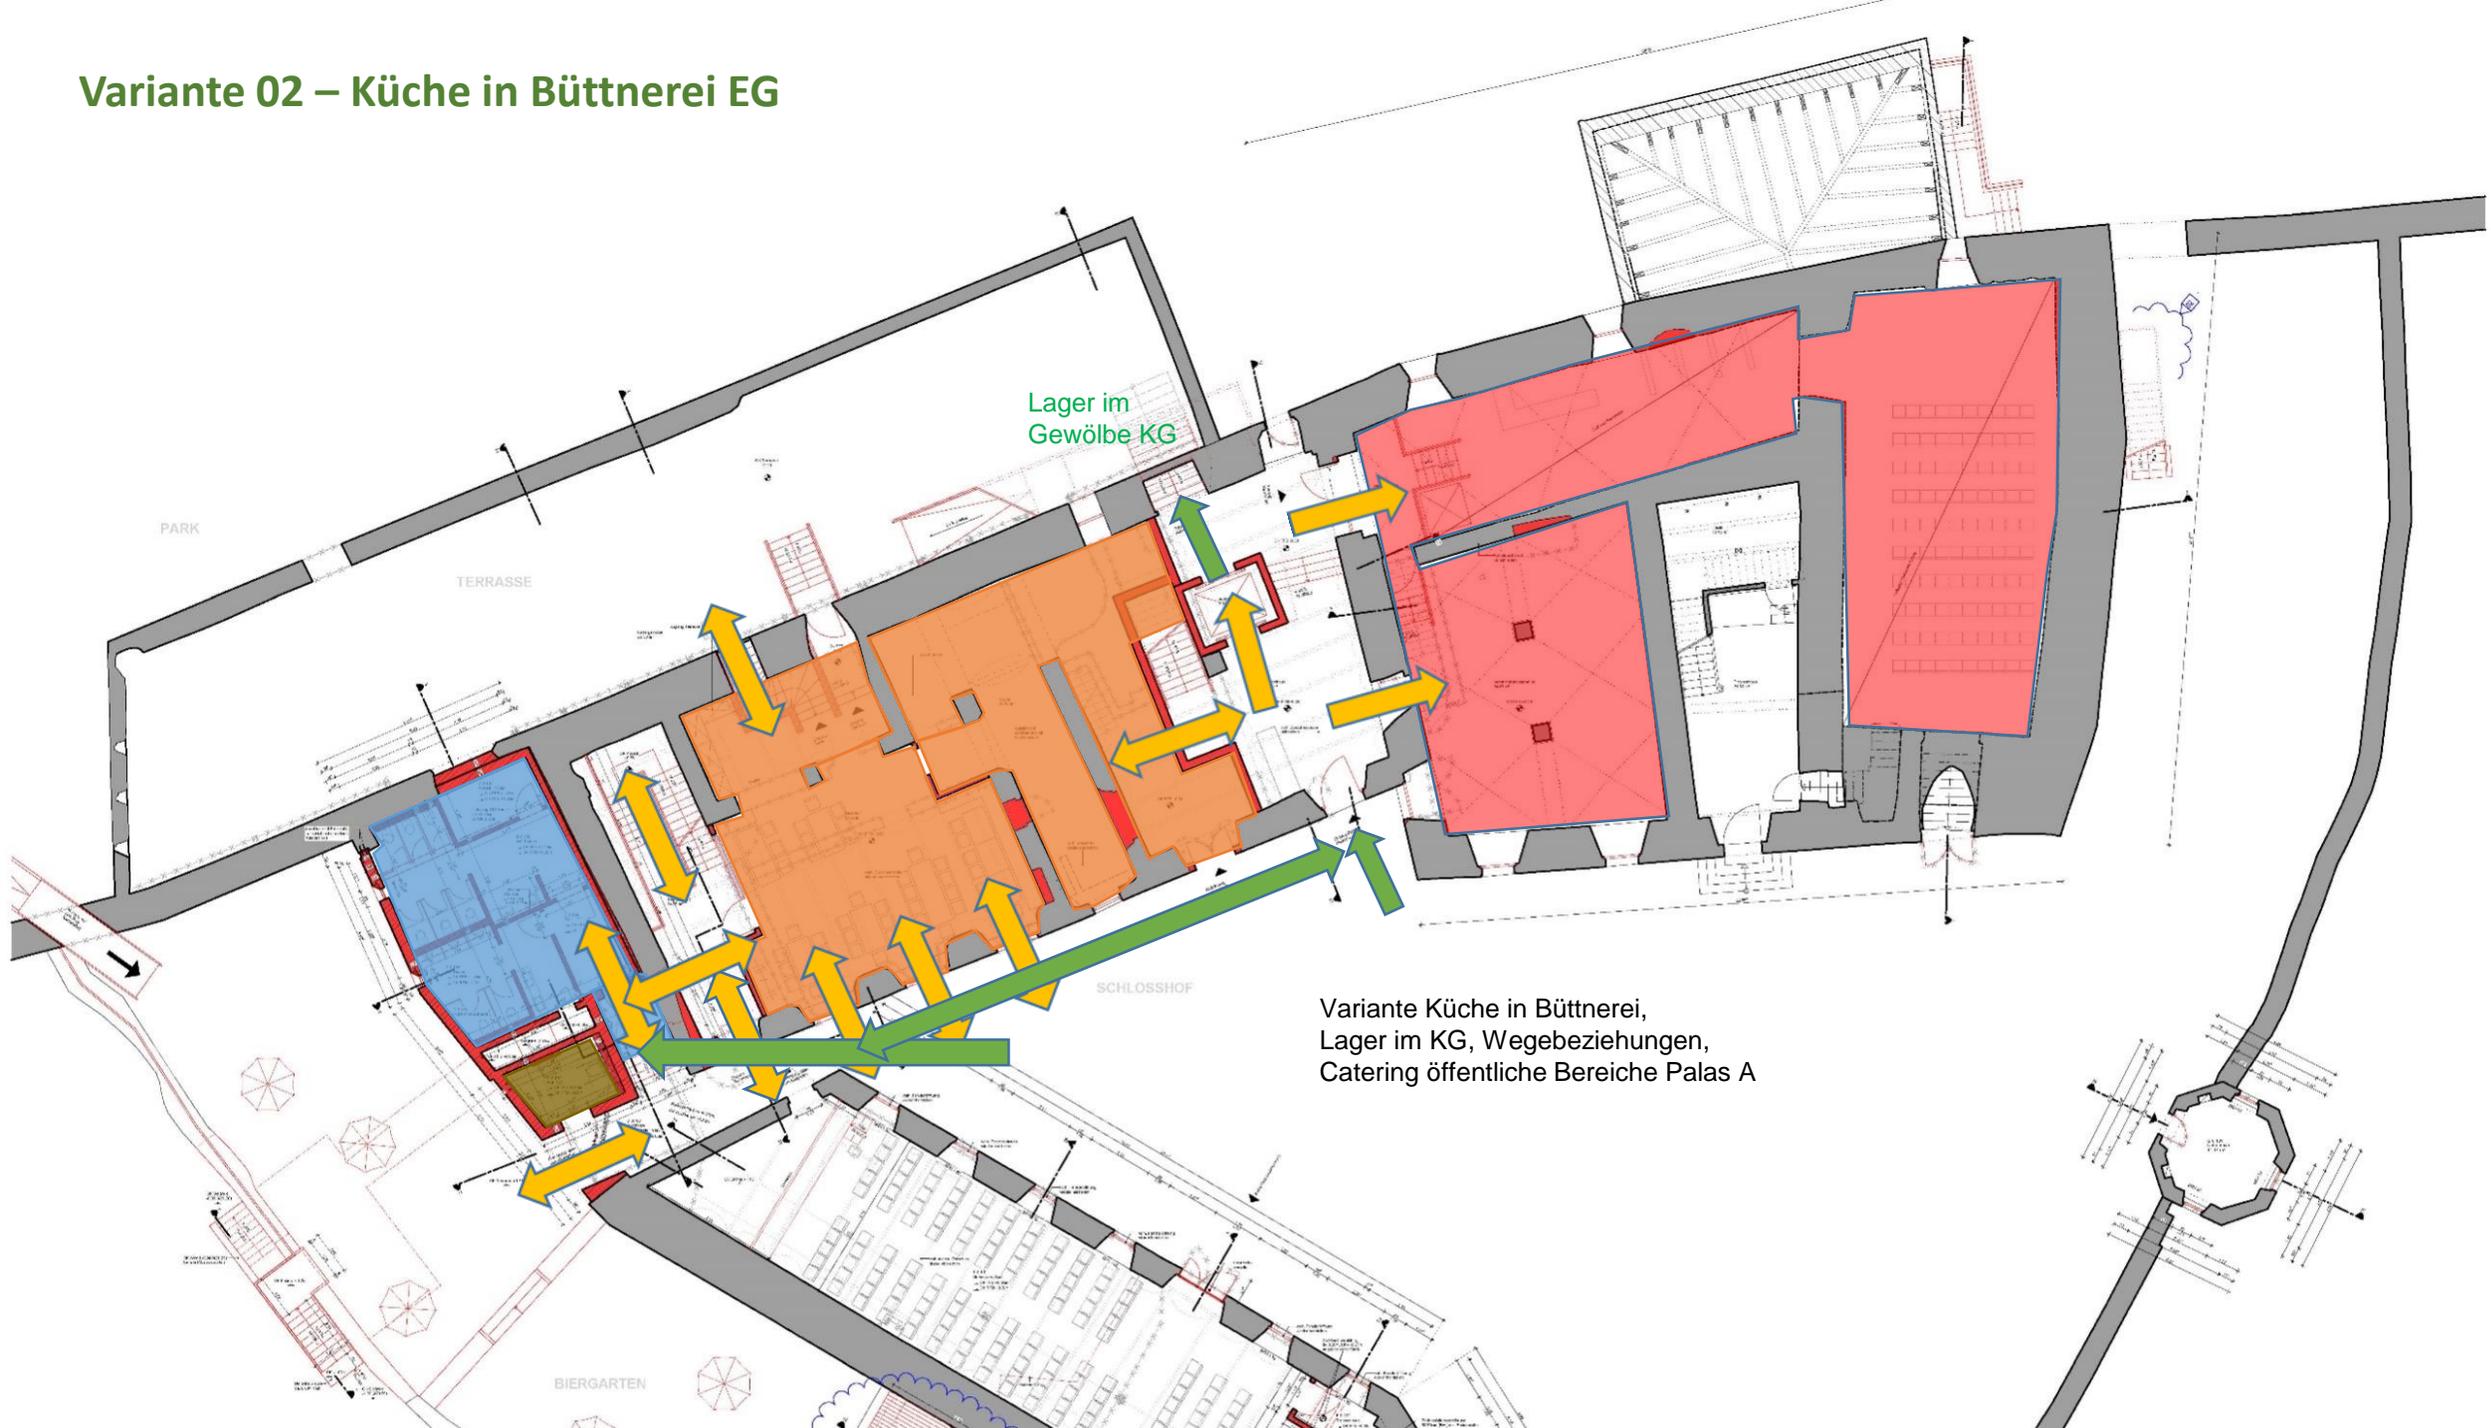

Lager im
Gewölbe KG


Variante Küche in Büttnerie,
Lager im KG, Wegebeziehungen,
Catering öffentliche Bereiche Palas A

Variante 02 – Küche in Büttnerie EG



Variante Küche in Büttnerie,
Lager im KG, Wegebeziehungen,
Biergärten, kein Außen-WC außer Behinderte

Variante 02 – Küche in Büttnerie EG

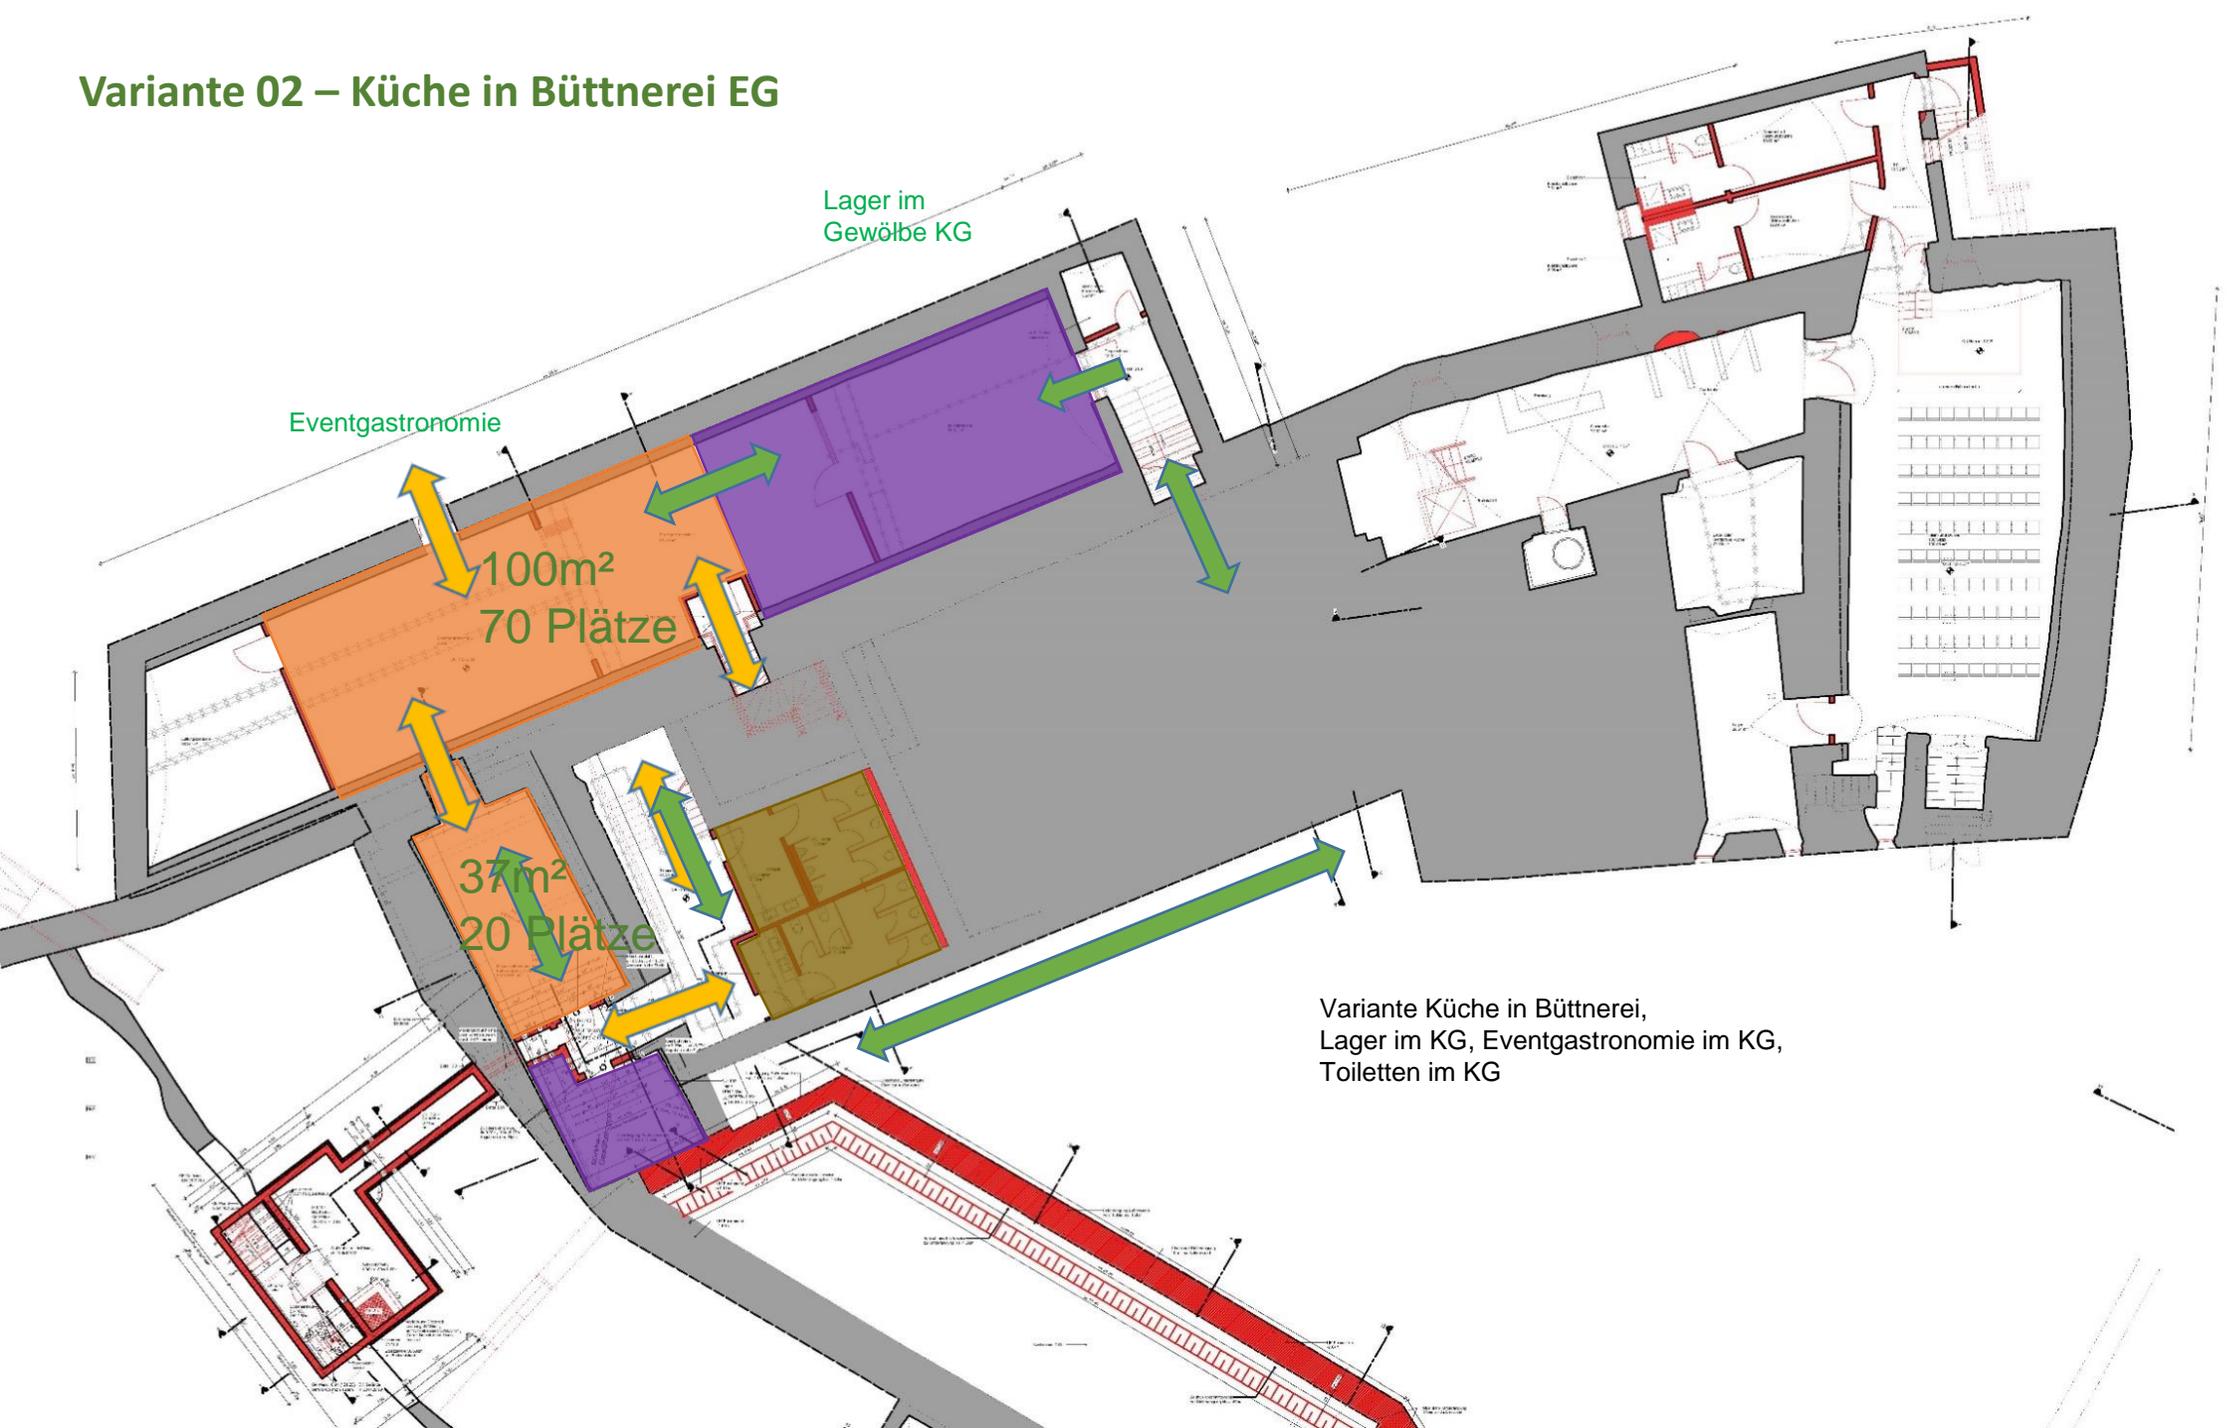

Lager im Gewölbe KG


Eventgastronomie

100m²
70 Plätze

37m²
20 Plätze

Variante Küche in Büttnerie,
Lager im KG, Eventgastronomie im KG,
Toiletten im KG

Variante 02 – Küche in Büttnerie EG

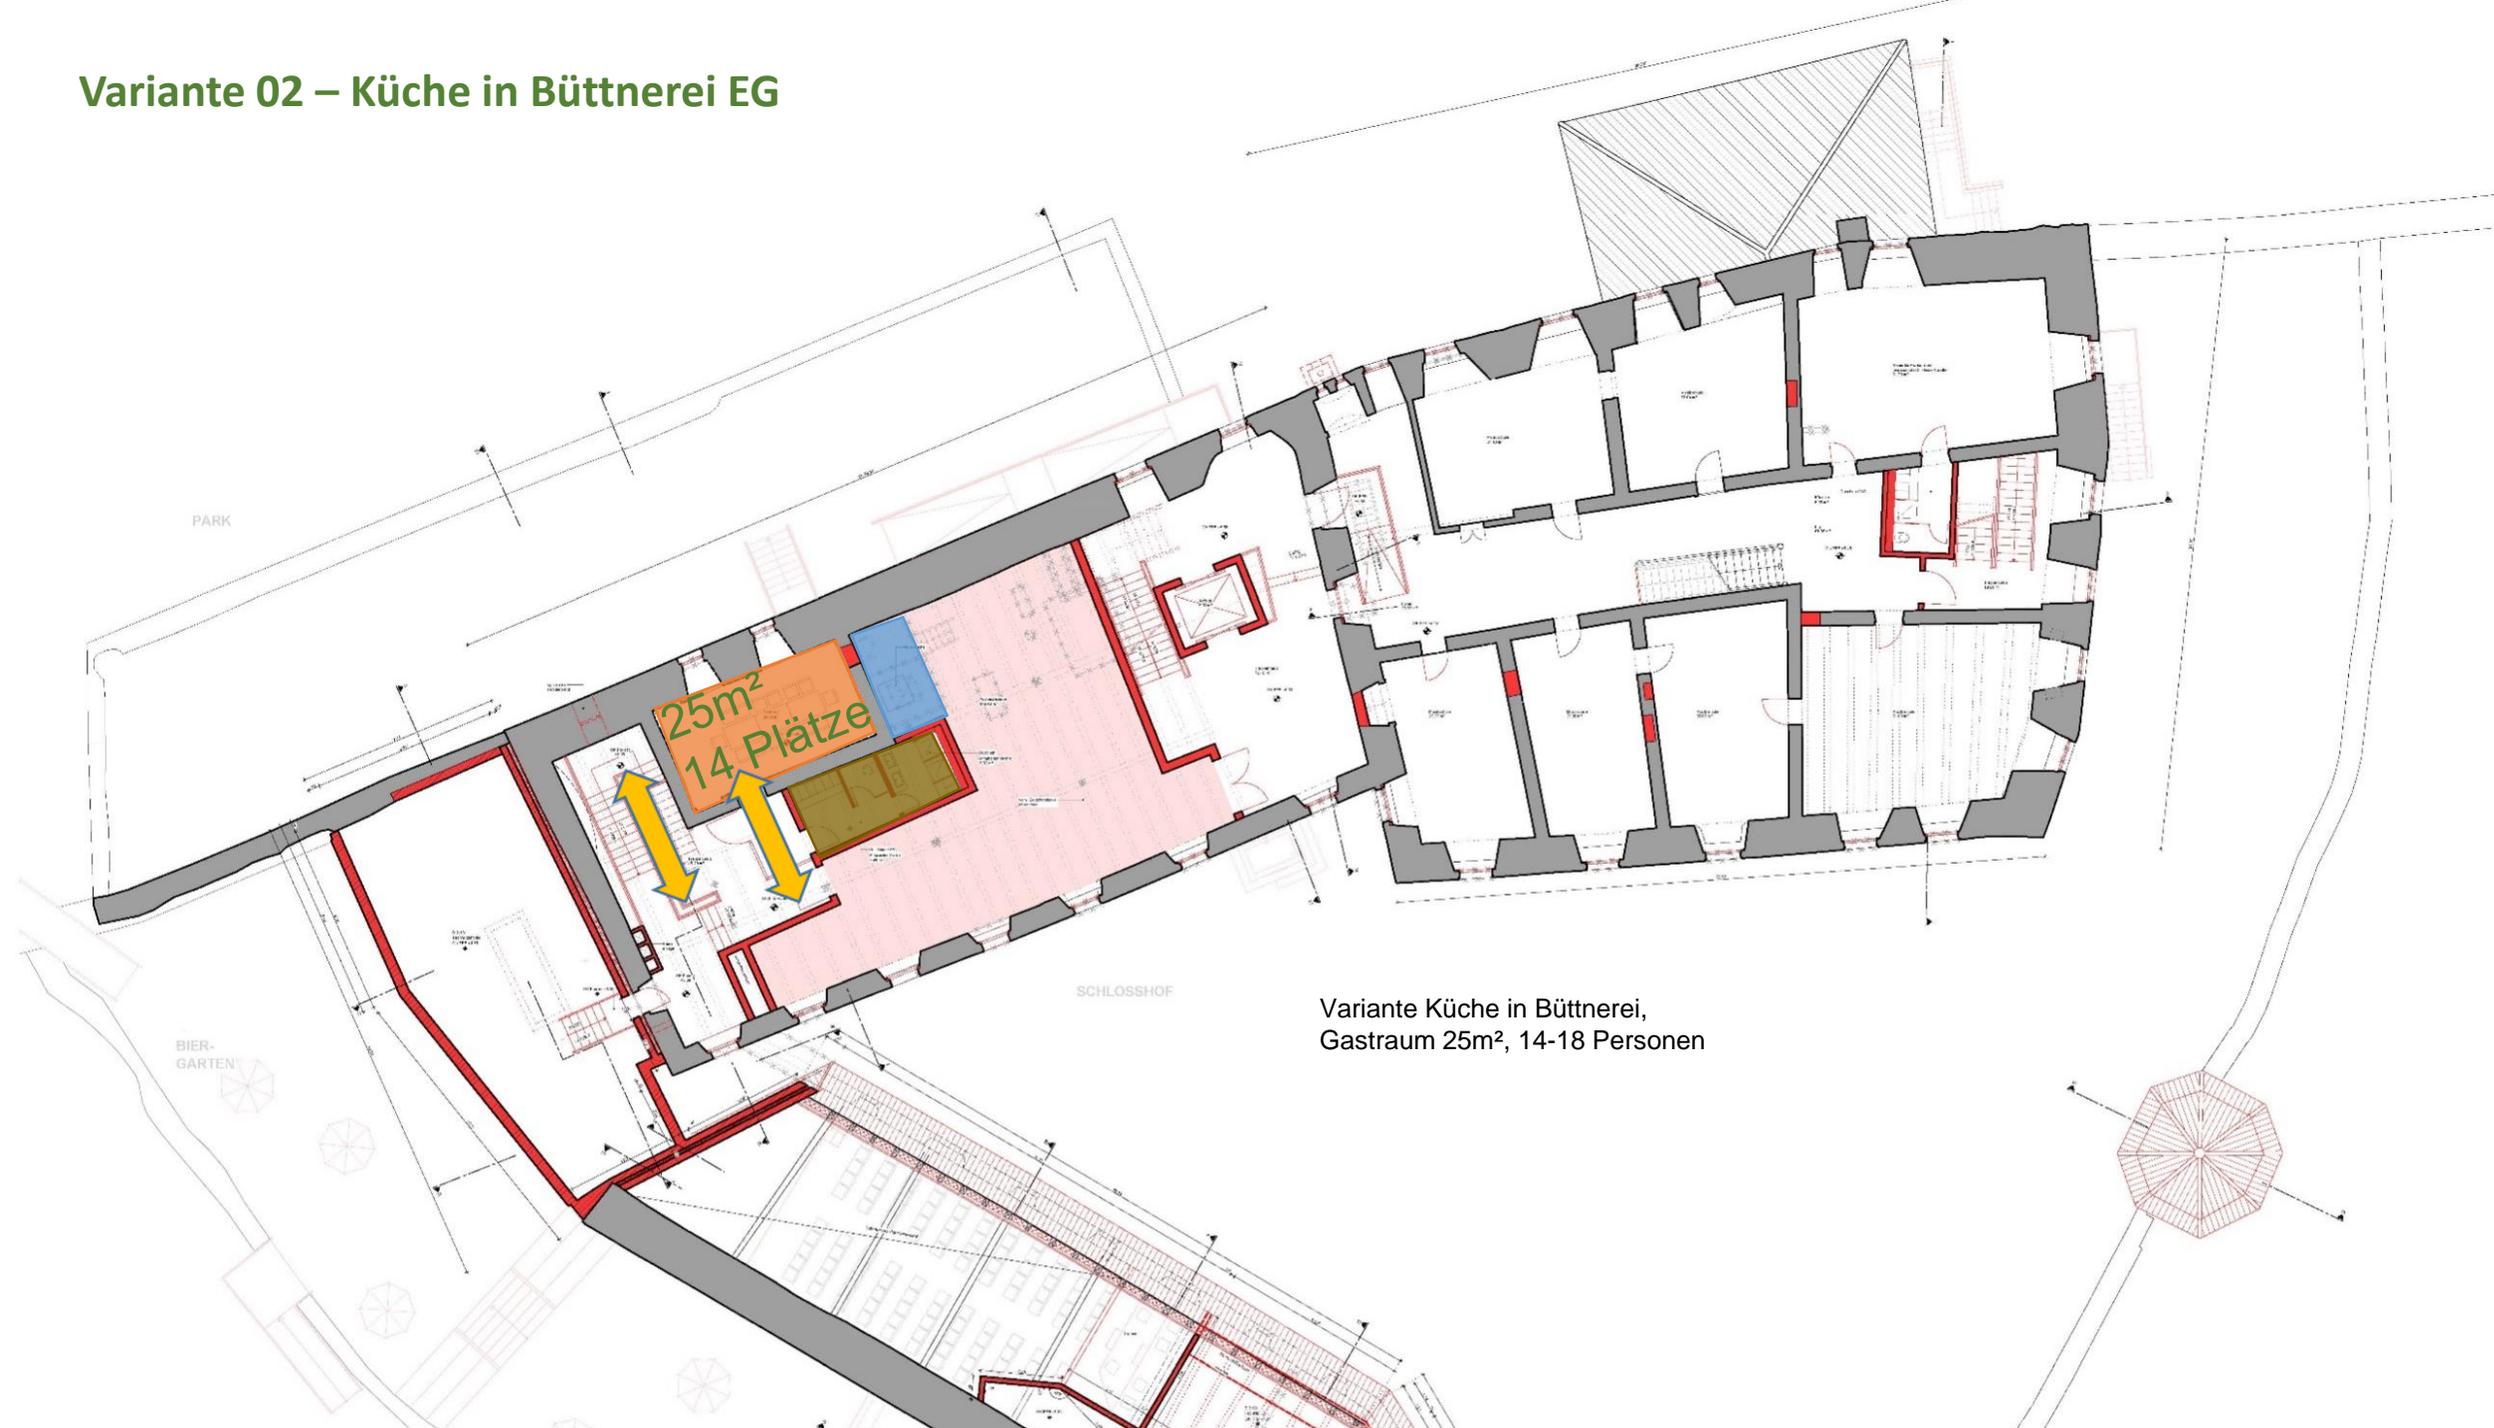


Variante Küche in Büttnerie,
Gastraum 25m², 14-18 Personen

Variante 03 – Küche in Brauerei 1.OG




Variante Küche in Brauerei 1.OG,
Fläche 110m²

Variante 03 – Küche in Brauerei 1.OG

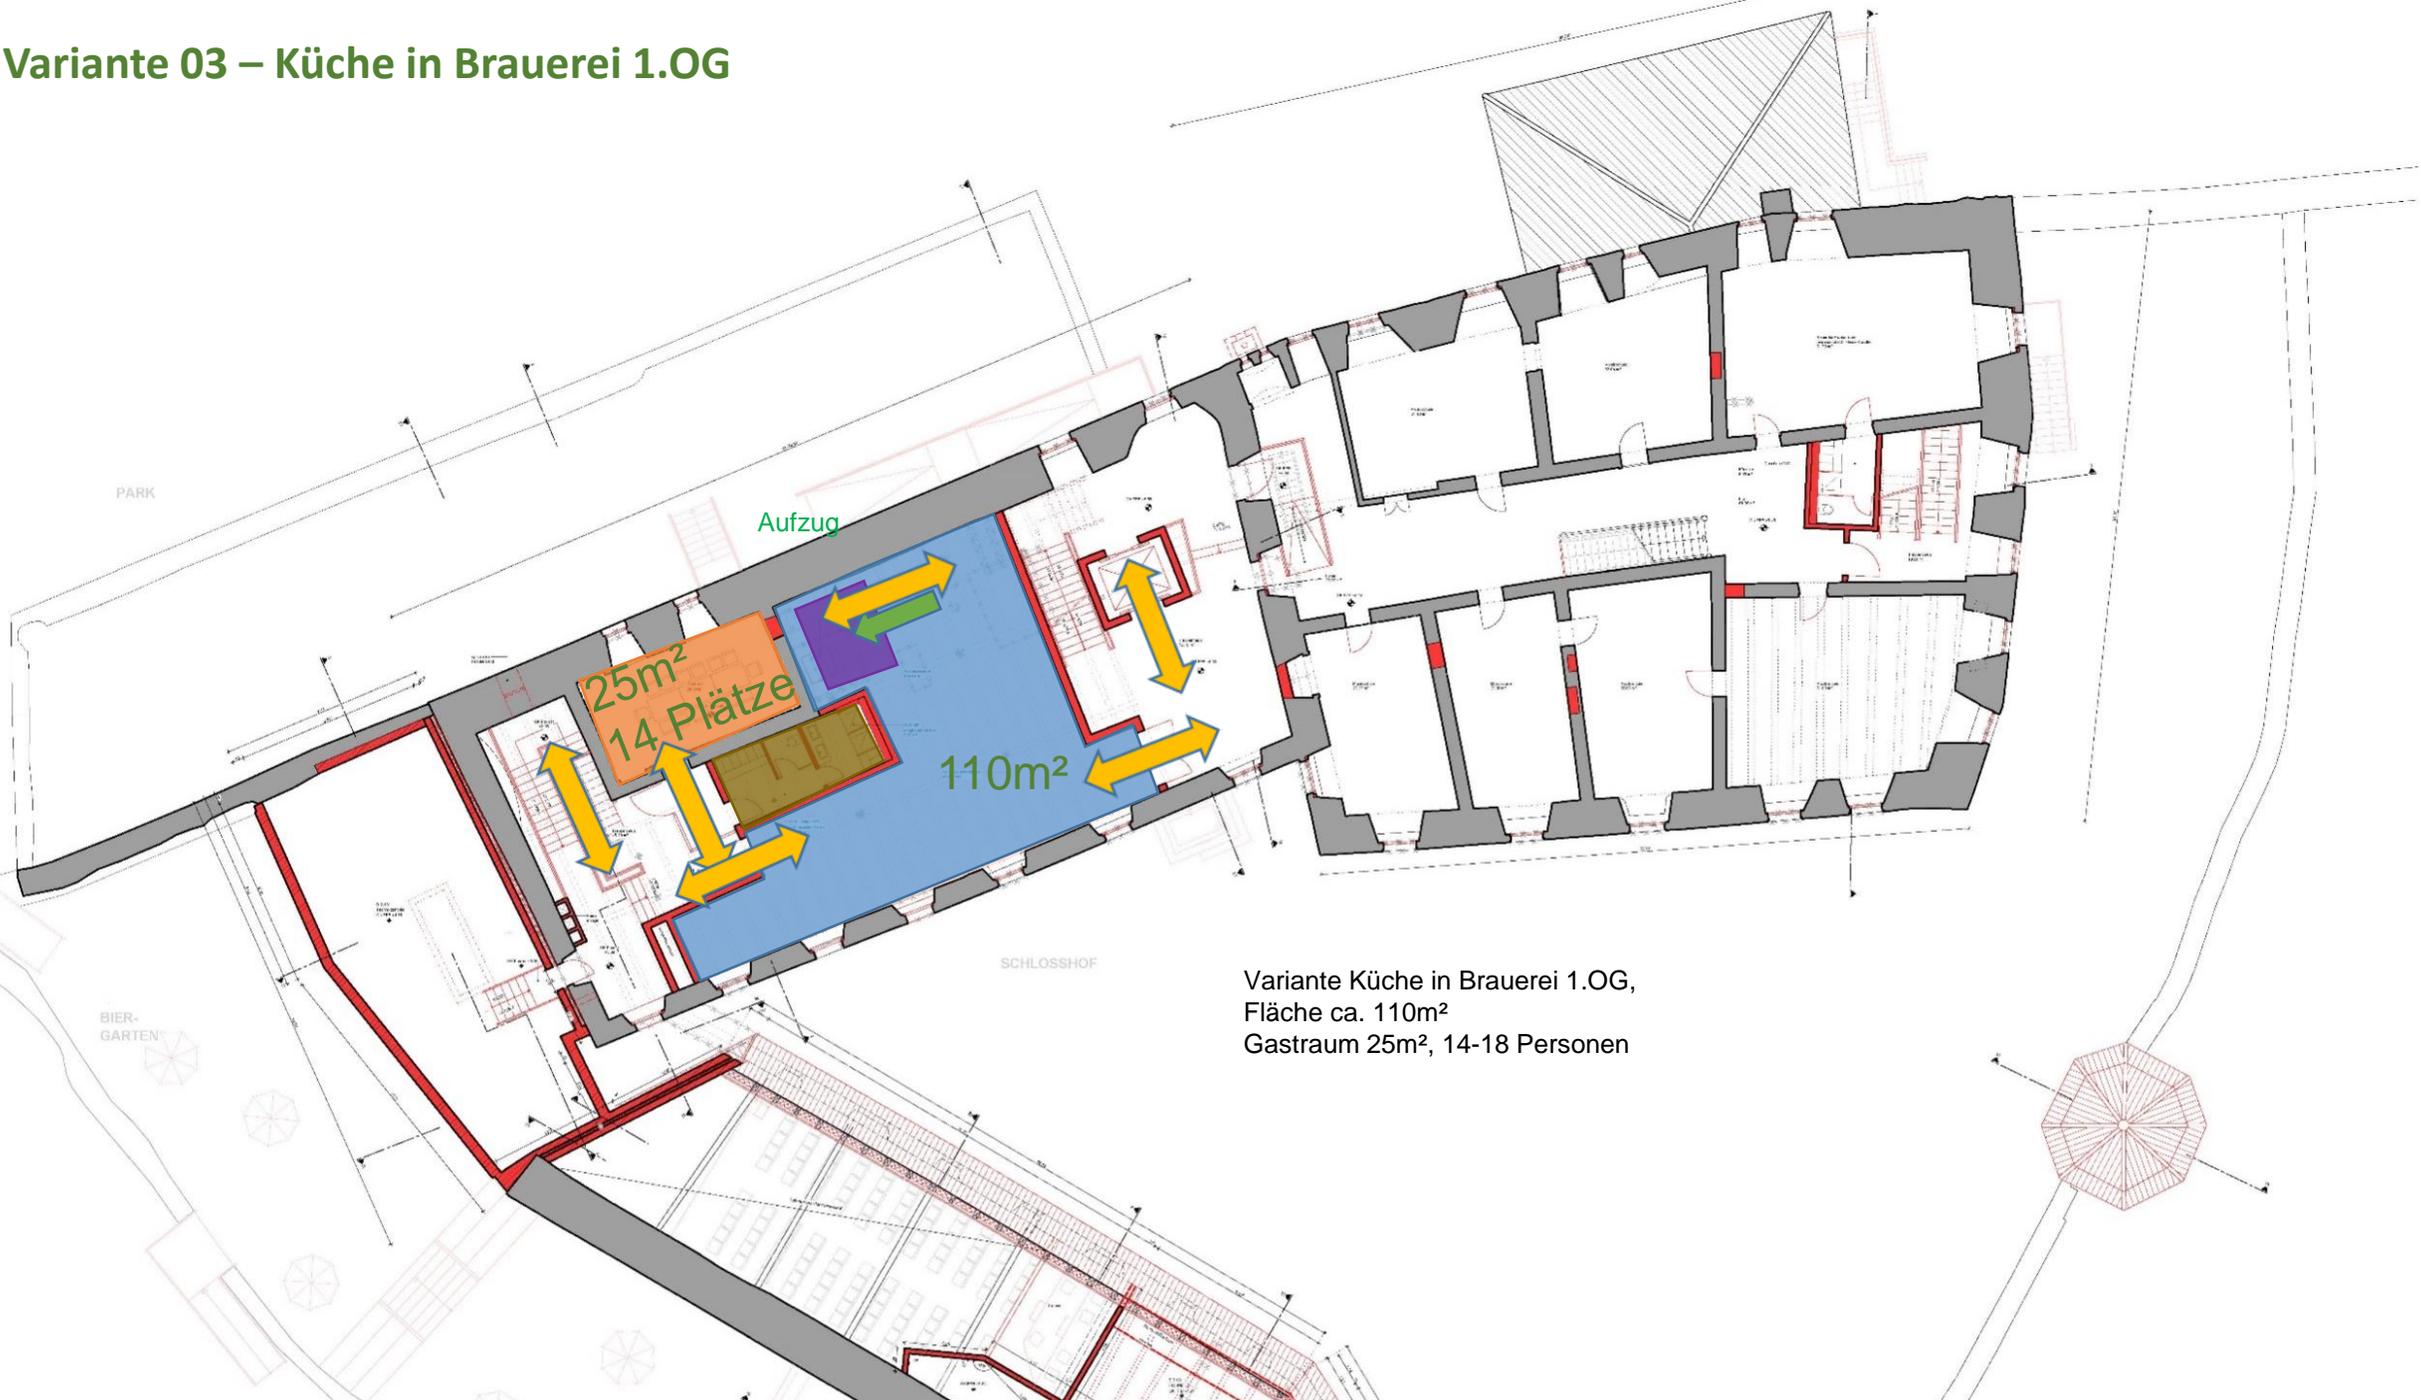


Variante Küche in Brauerei 1.OG,
Fläche ca. 110m²
Gastraum 25m², 14-18 Personen

Variante 03 – Küche in Brauerei 1.OG

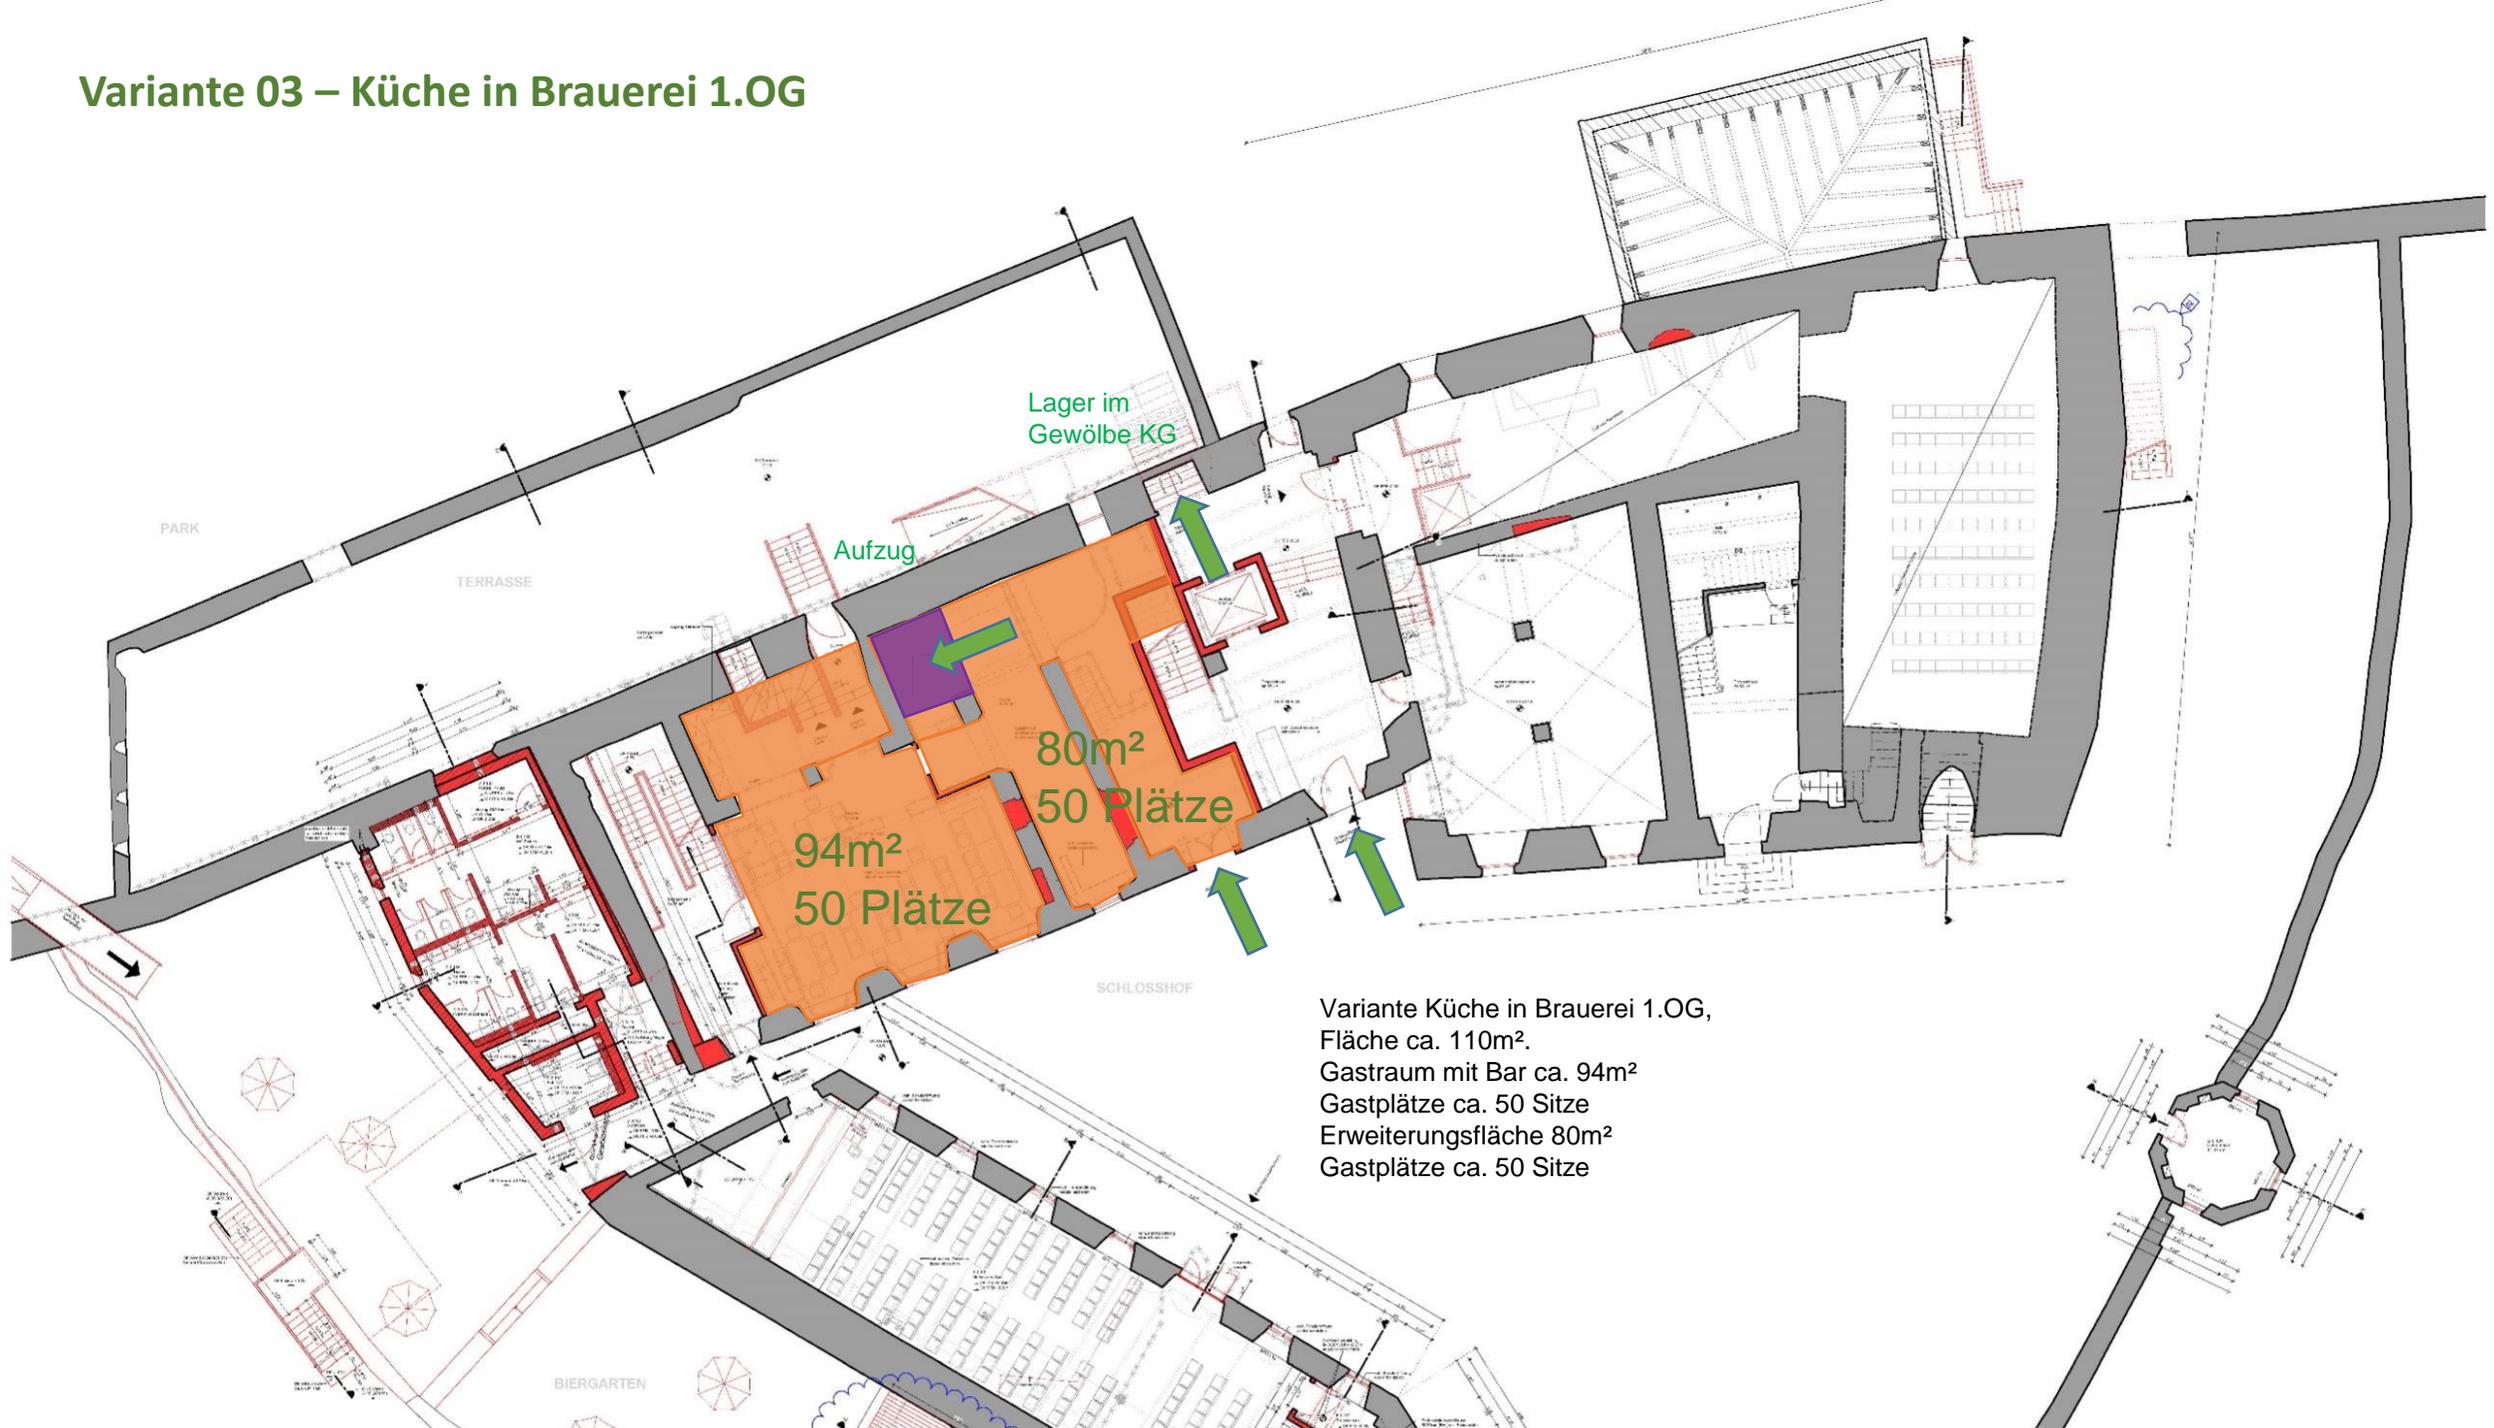


Variante Küche in Brauerei 1.OG,
Fläche ca. 110m².
Gastraum mit Bar ca. 94m²
Gastplätze ca. 50 Sitze
Erweiterungsfläche 80m²
Gastplätze ca. 50 Sitze

Variante 03 – Küche in Brauerei 1.OG

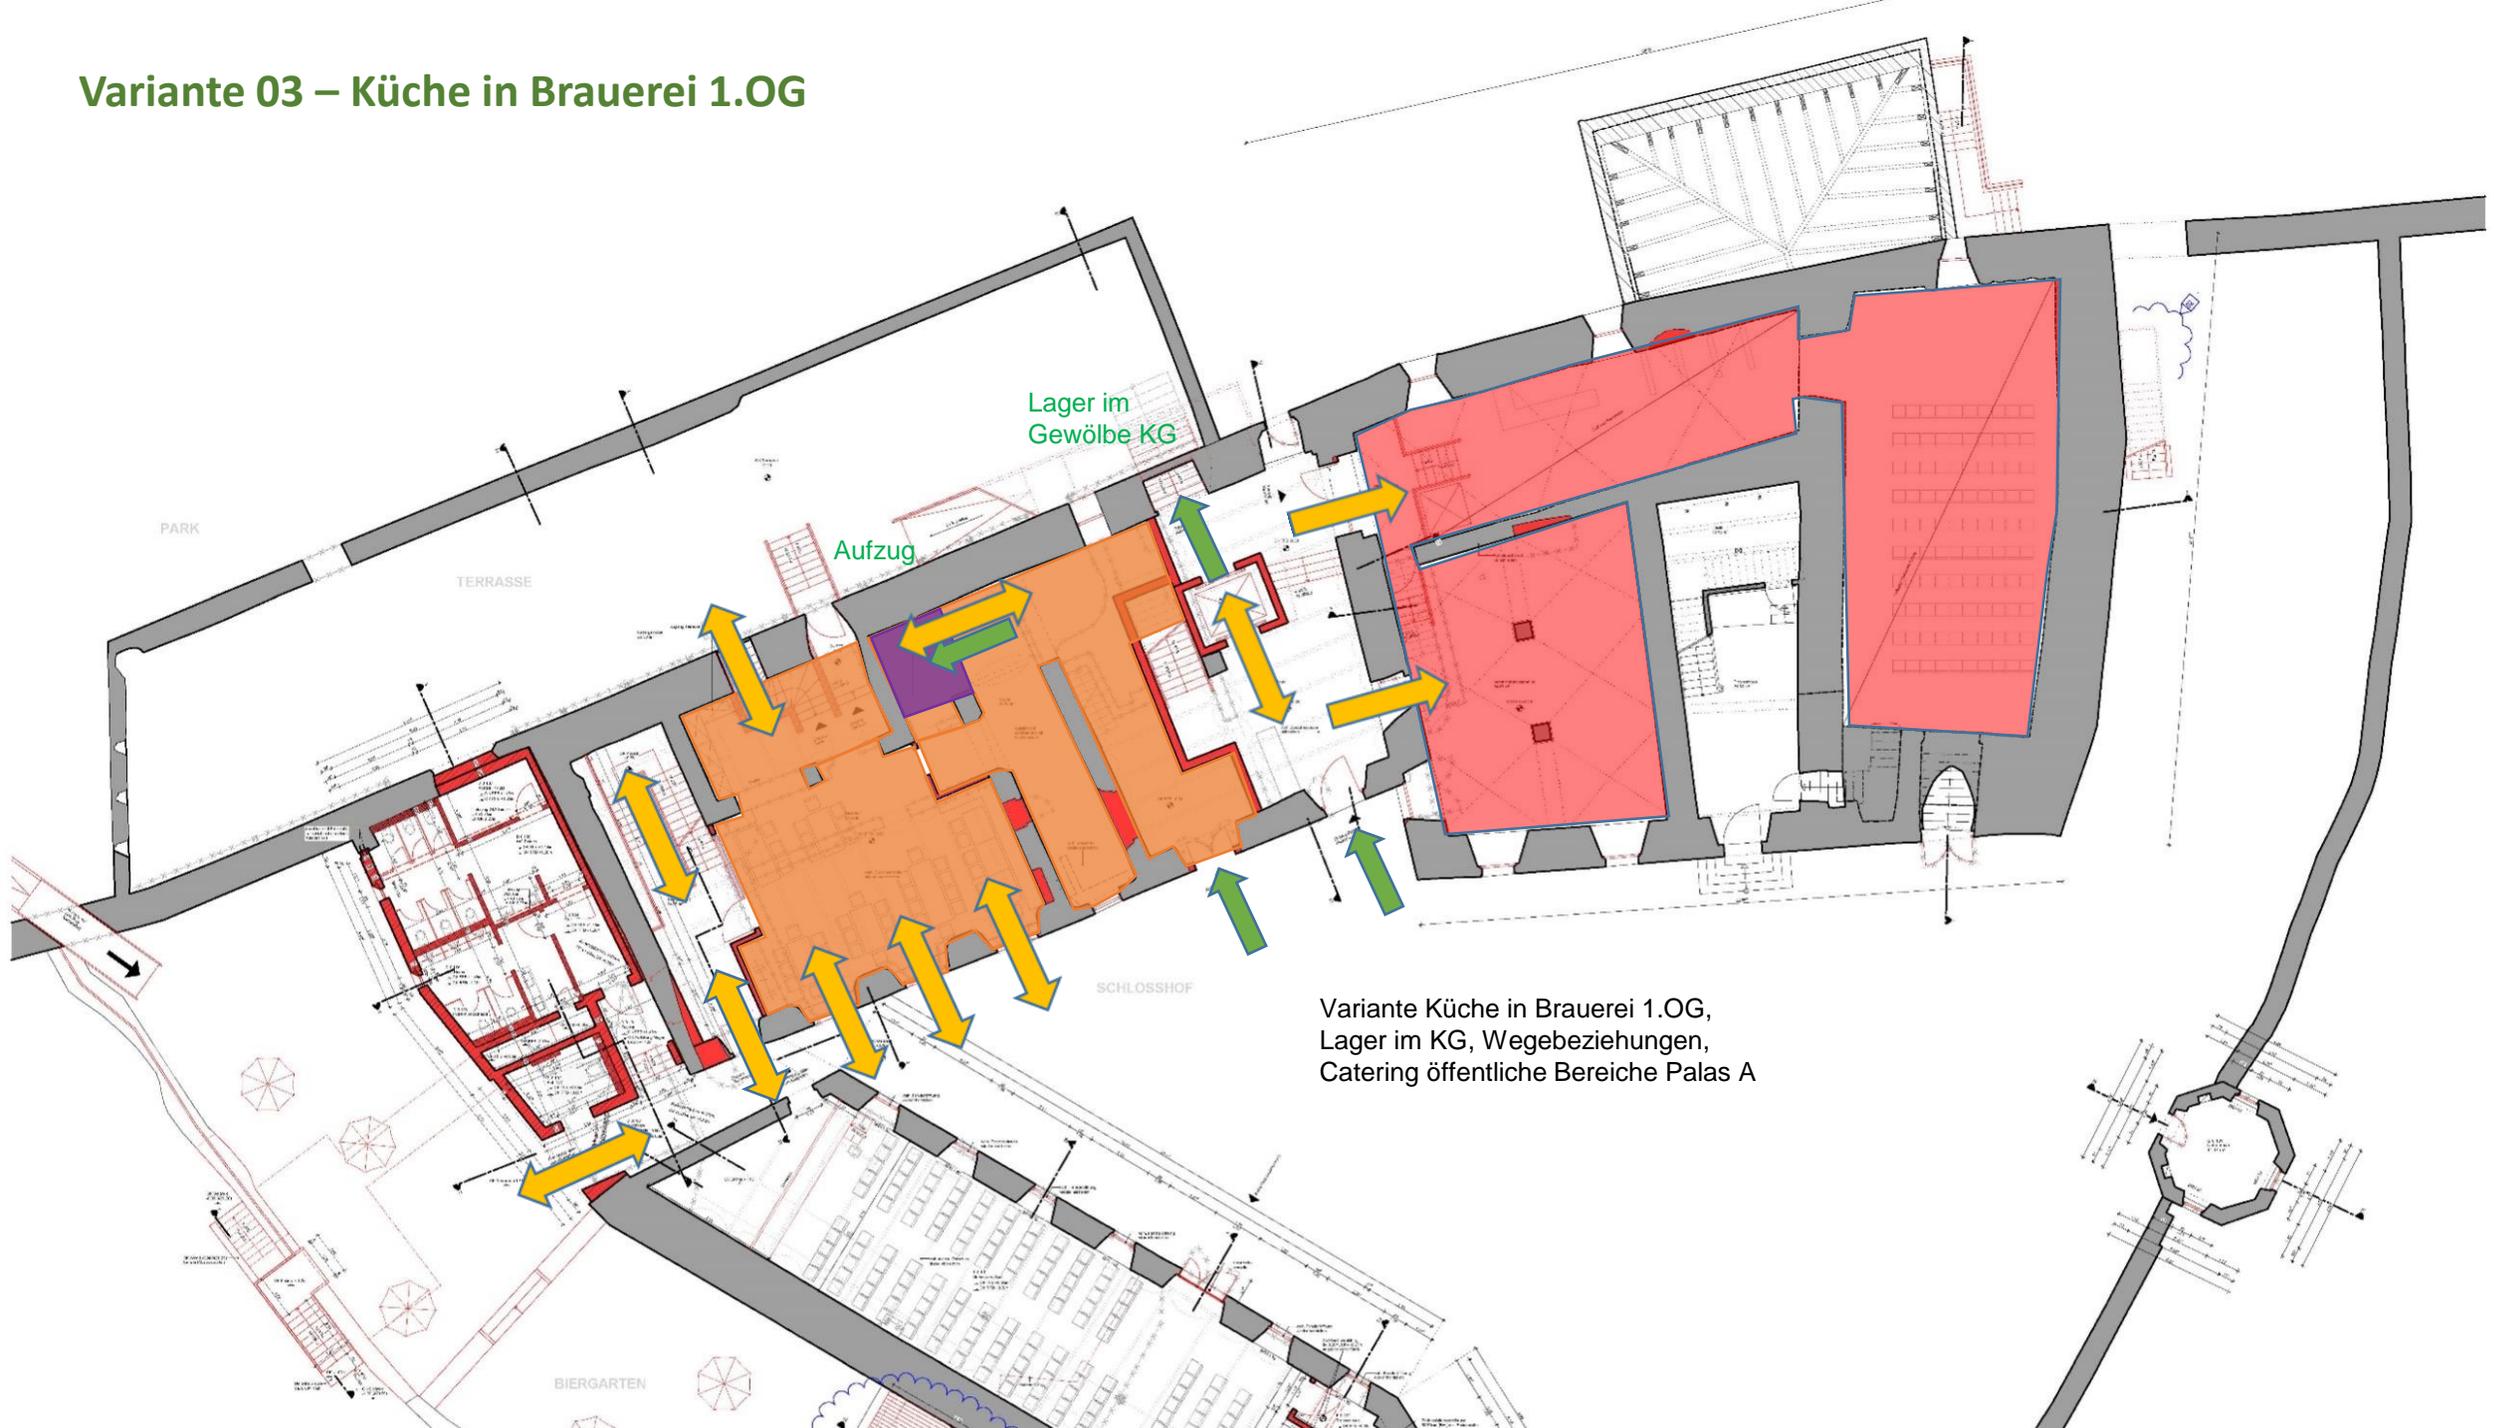


Variante Küche in Brauerei 1.OG,
Lager im KG, Wegebeziehungen,
Catering öffentliche Bereiche Palas A

Variante 03 – Küche in Brauerei 1.OG

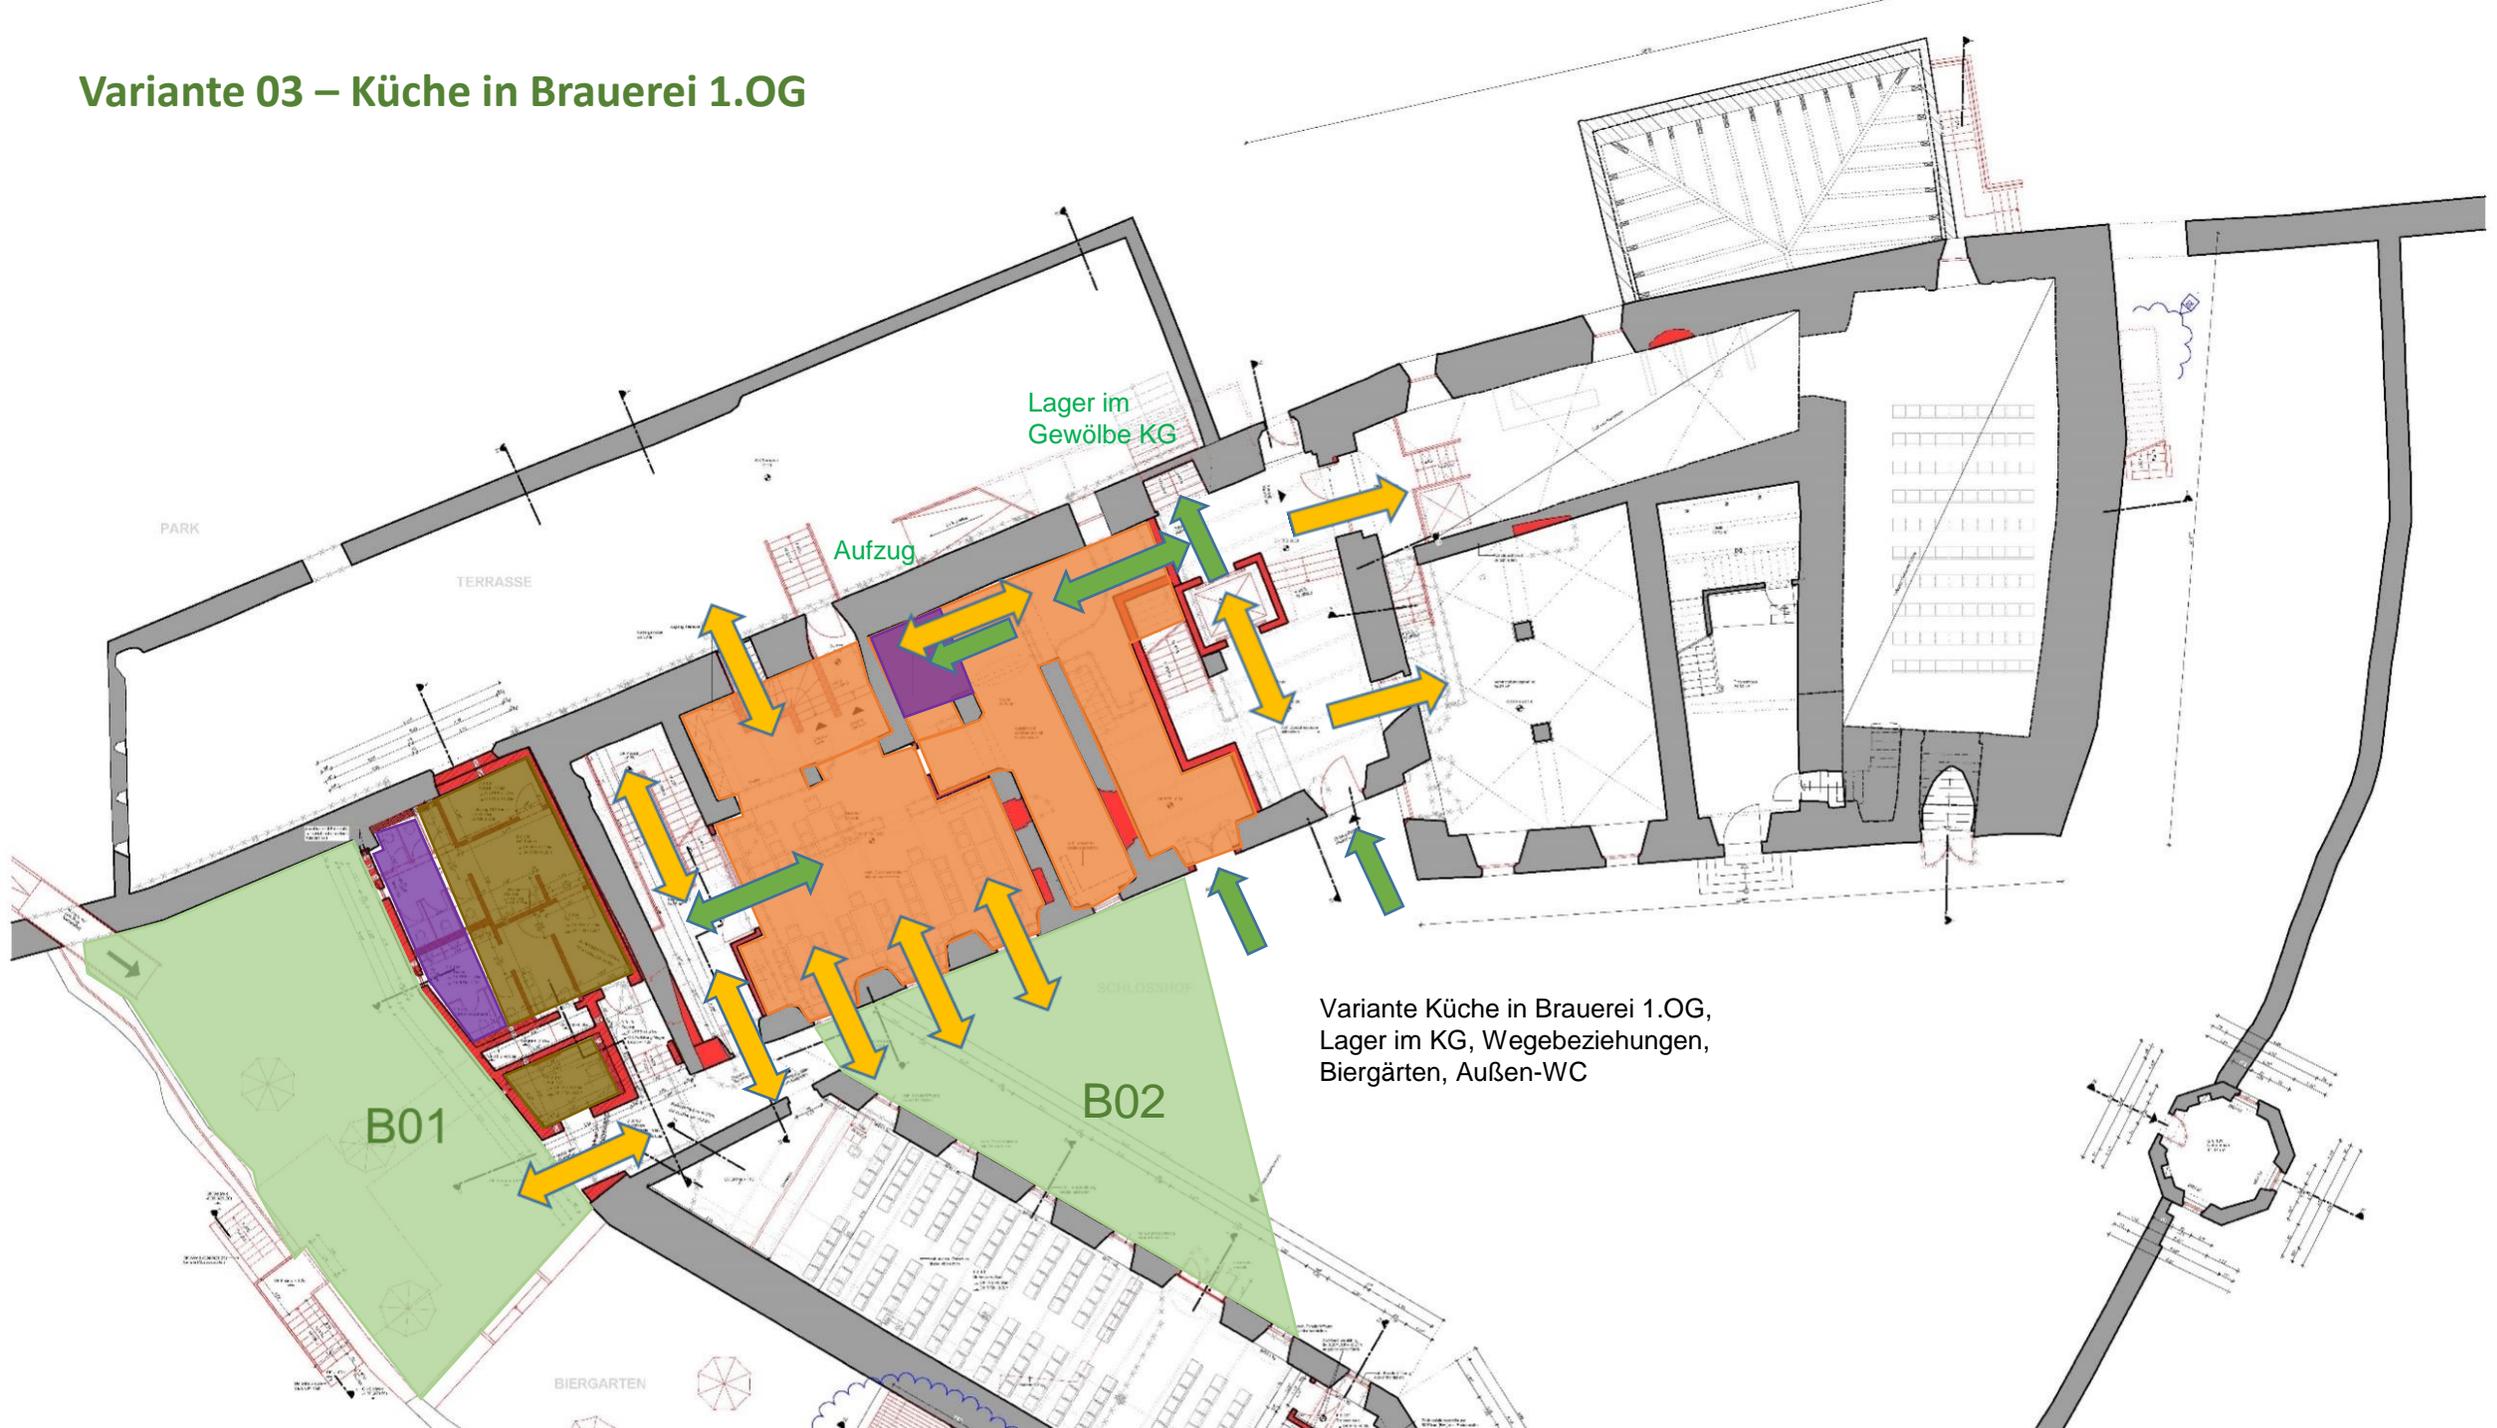

Variante Küche in Brauerei 1.OG,
Lager im KG, Wegebeziehungen,
Biergärten, Außen-WC

Variante 03 – Küche in Brauerei 1.OG

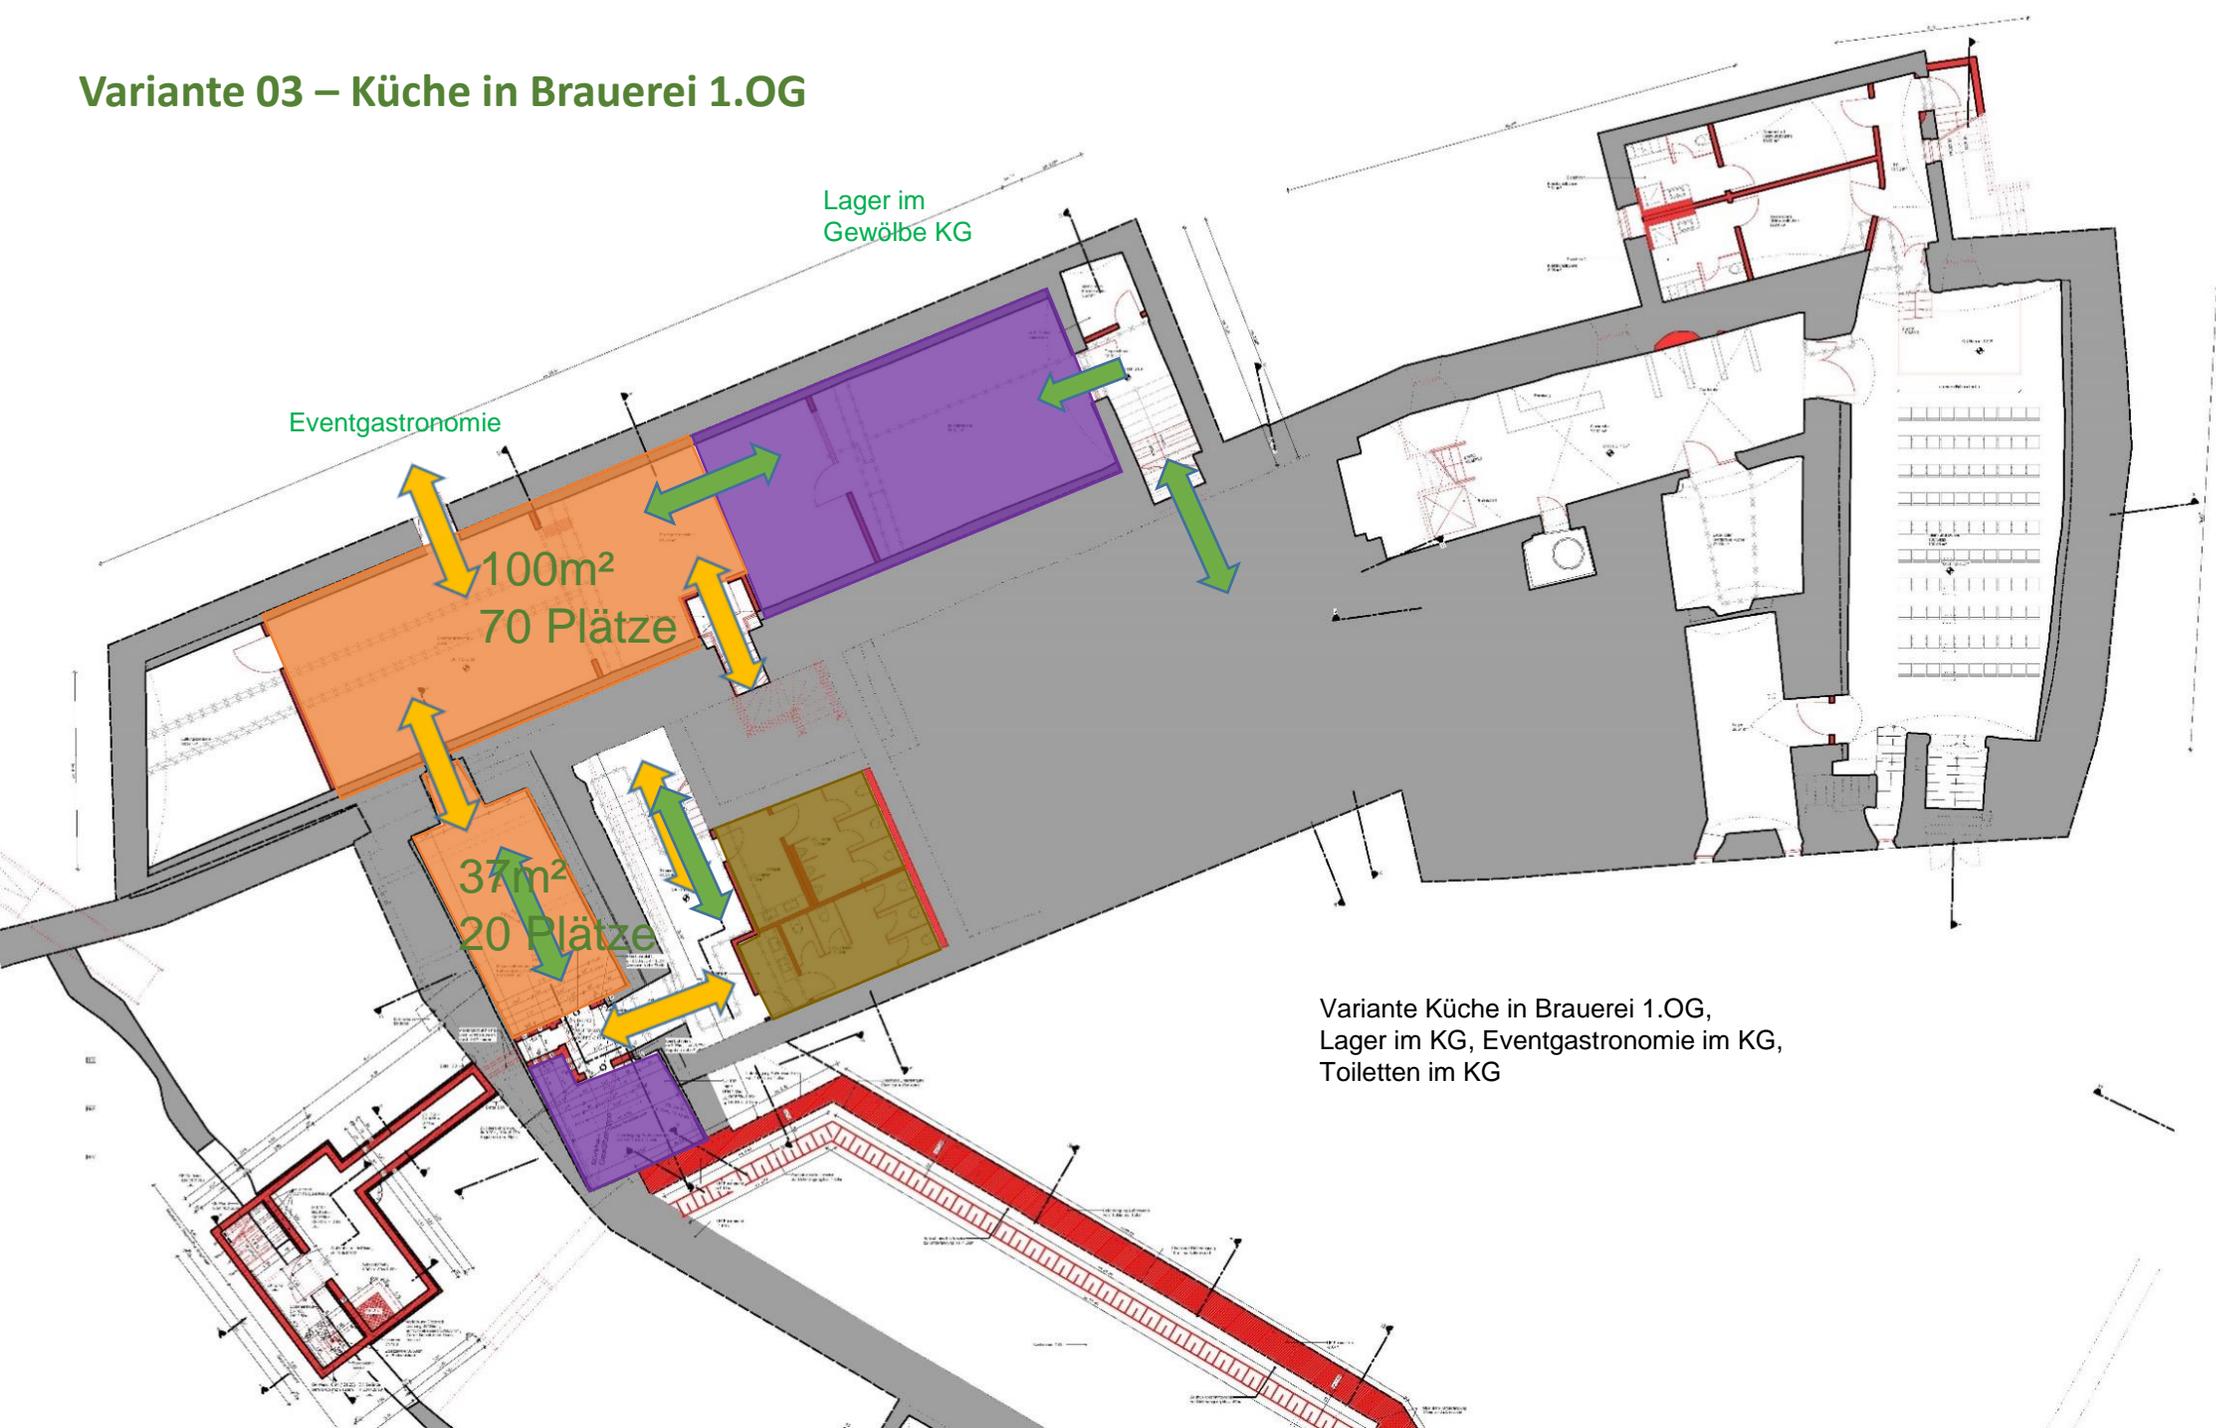

Lager im Gewölbe KG

Eventgastronomie

100m²
70 Plätze

37m²
20 Plätze

Variante Küche in Brauerei 1.OG,
Lager im KG, Eventgastronomie im KG,
Toiletten im KG