


Variante 01 – Küche in Brauerei EG




Variante 01 – Küche in Brauerei EG

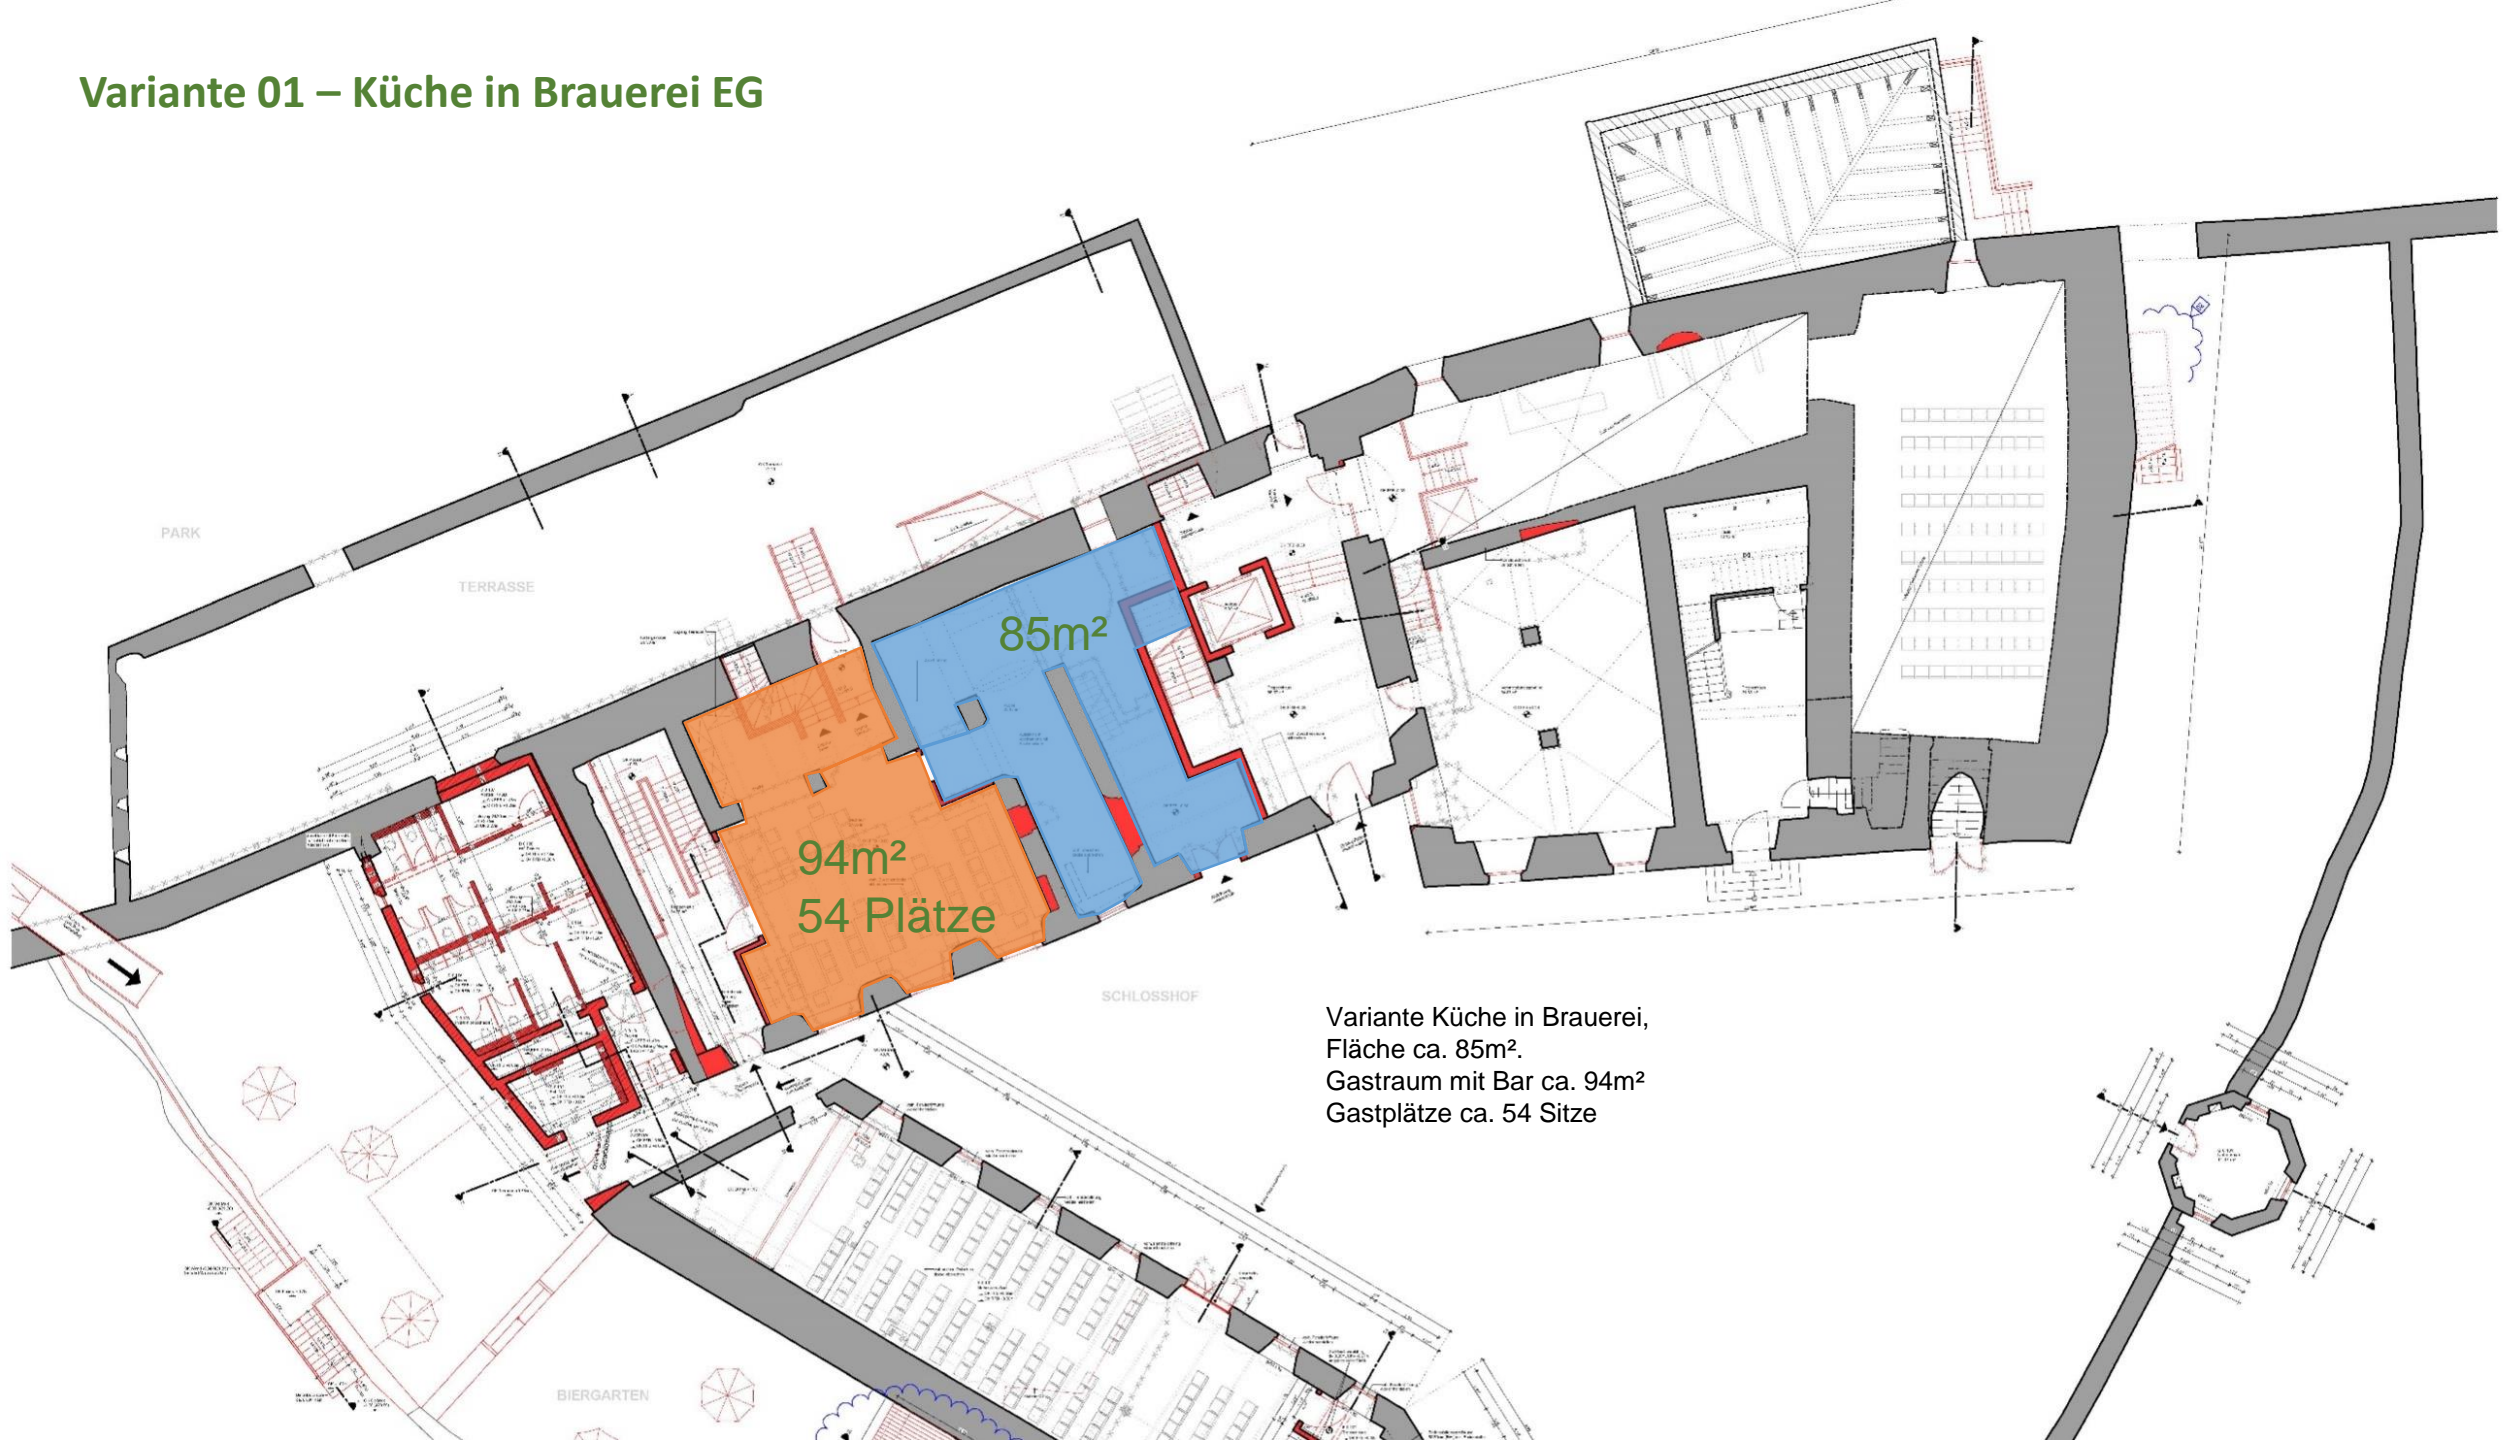


Variante Küche in Brauerei,
Fläche ca. 85m².
Gastraum mit Bar ca. 94m²
Gastplätze ca. 54 Sitze

Variante 01 – Küche in Brauerei EG

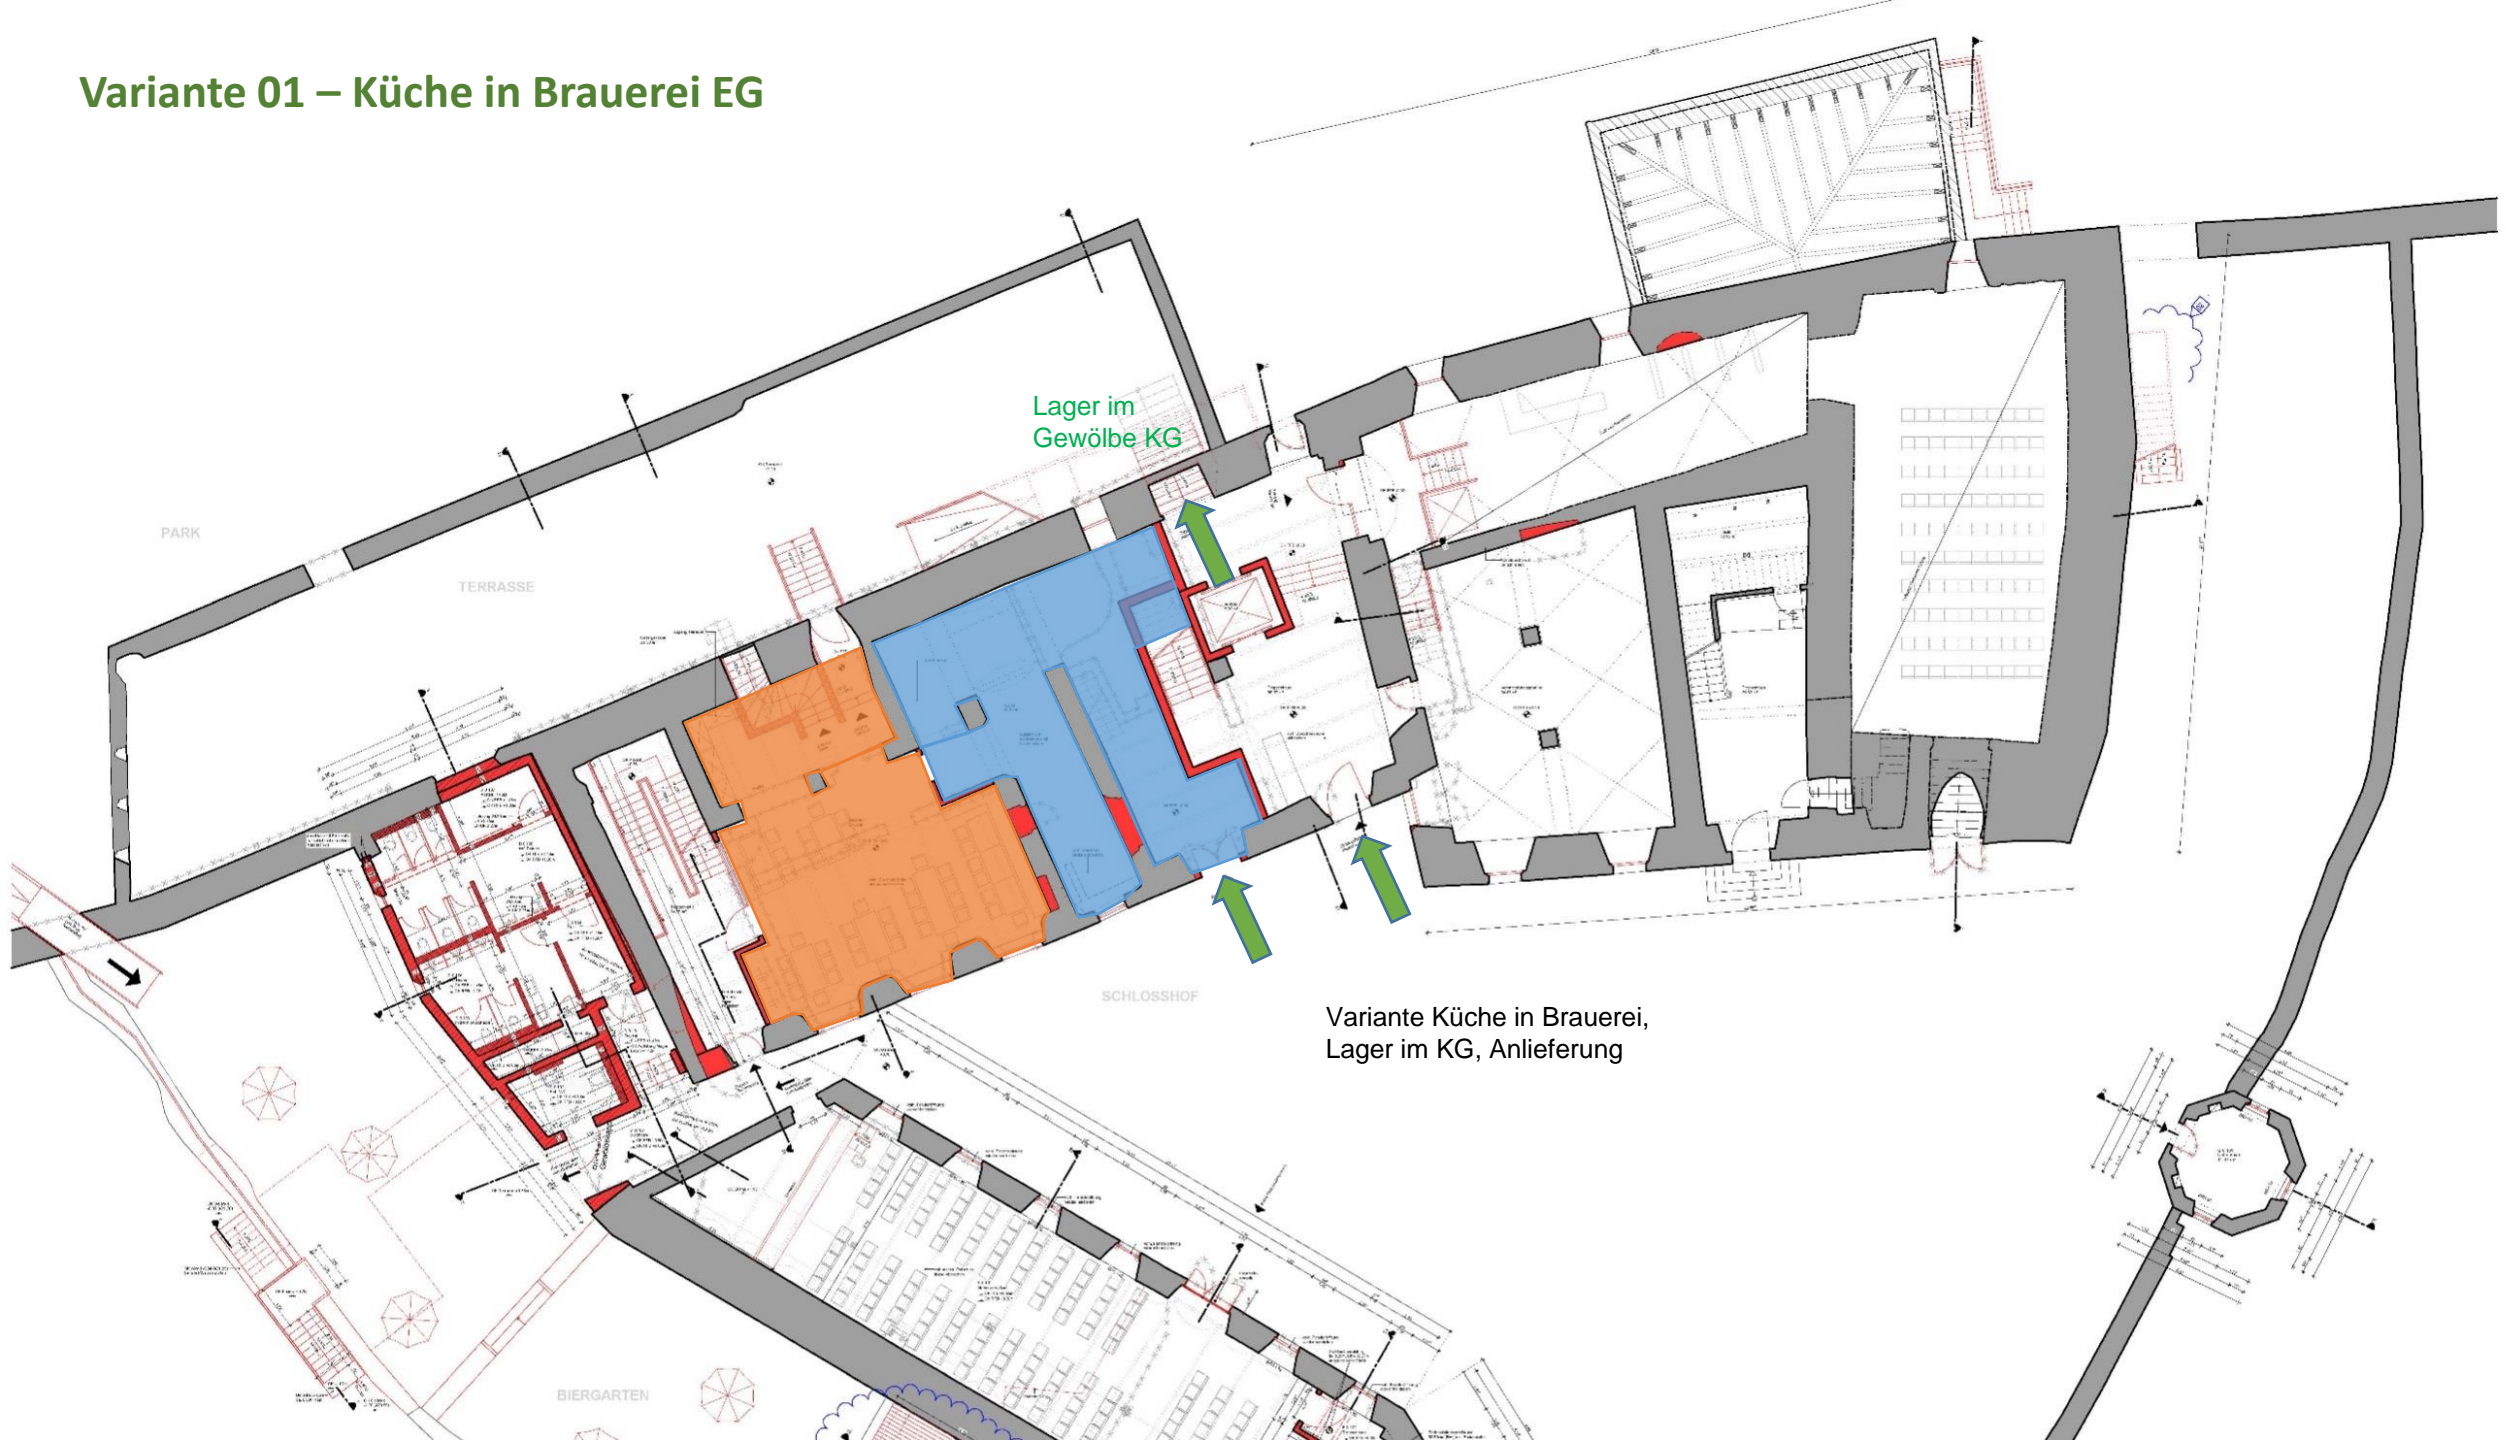


Variante 01 – Küche in Brauerei EG

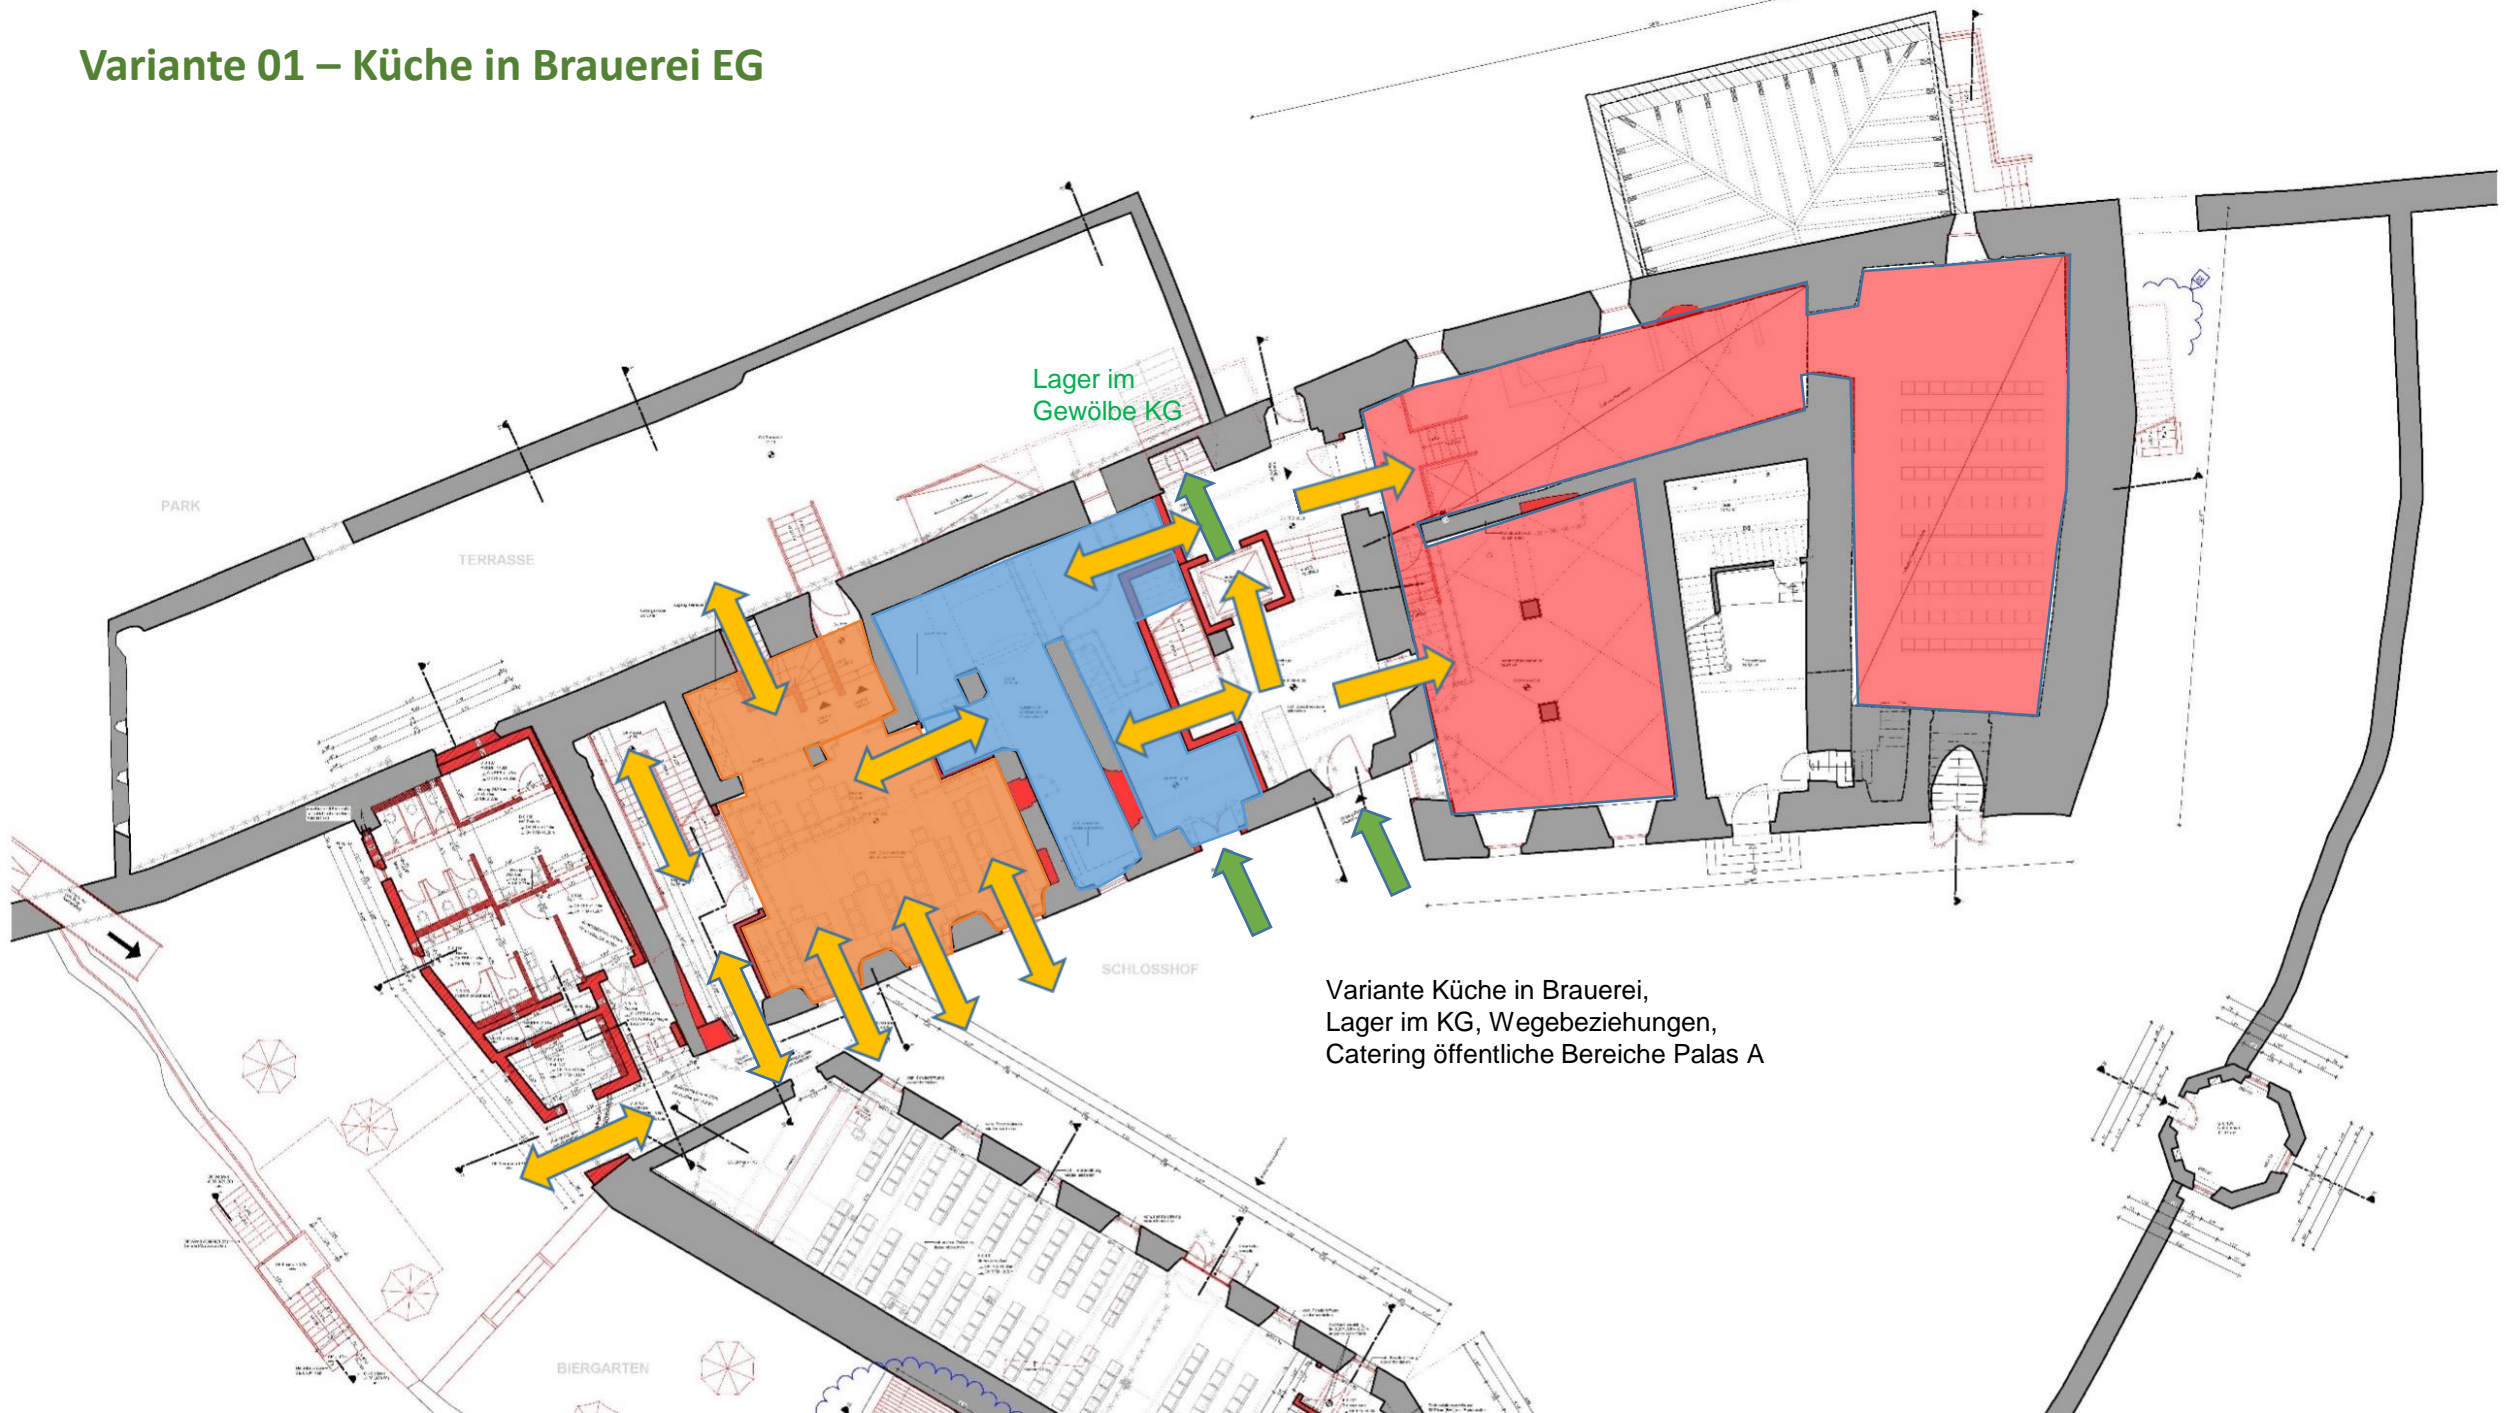

Variante 01 – Küche in Brauerei EG




Variante 01 – Küche in Brauerei EG

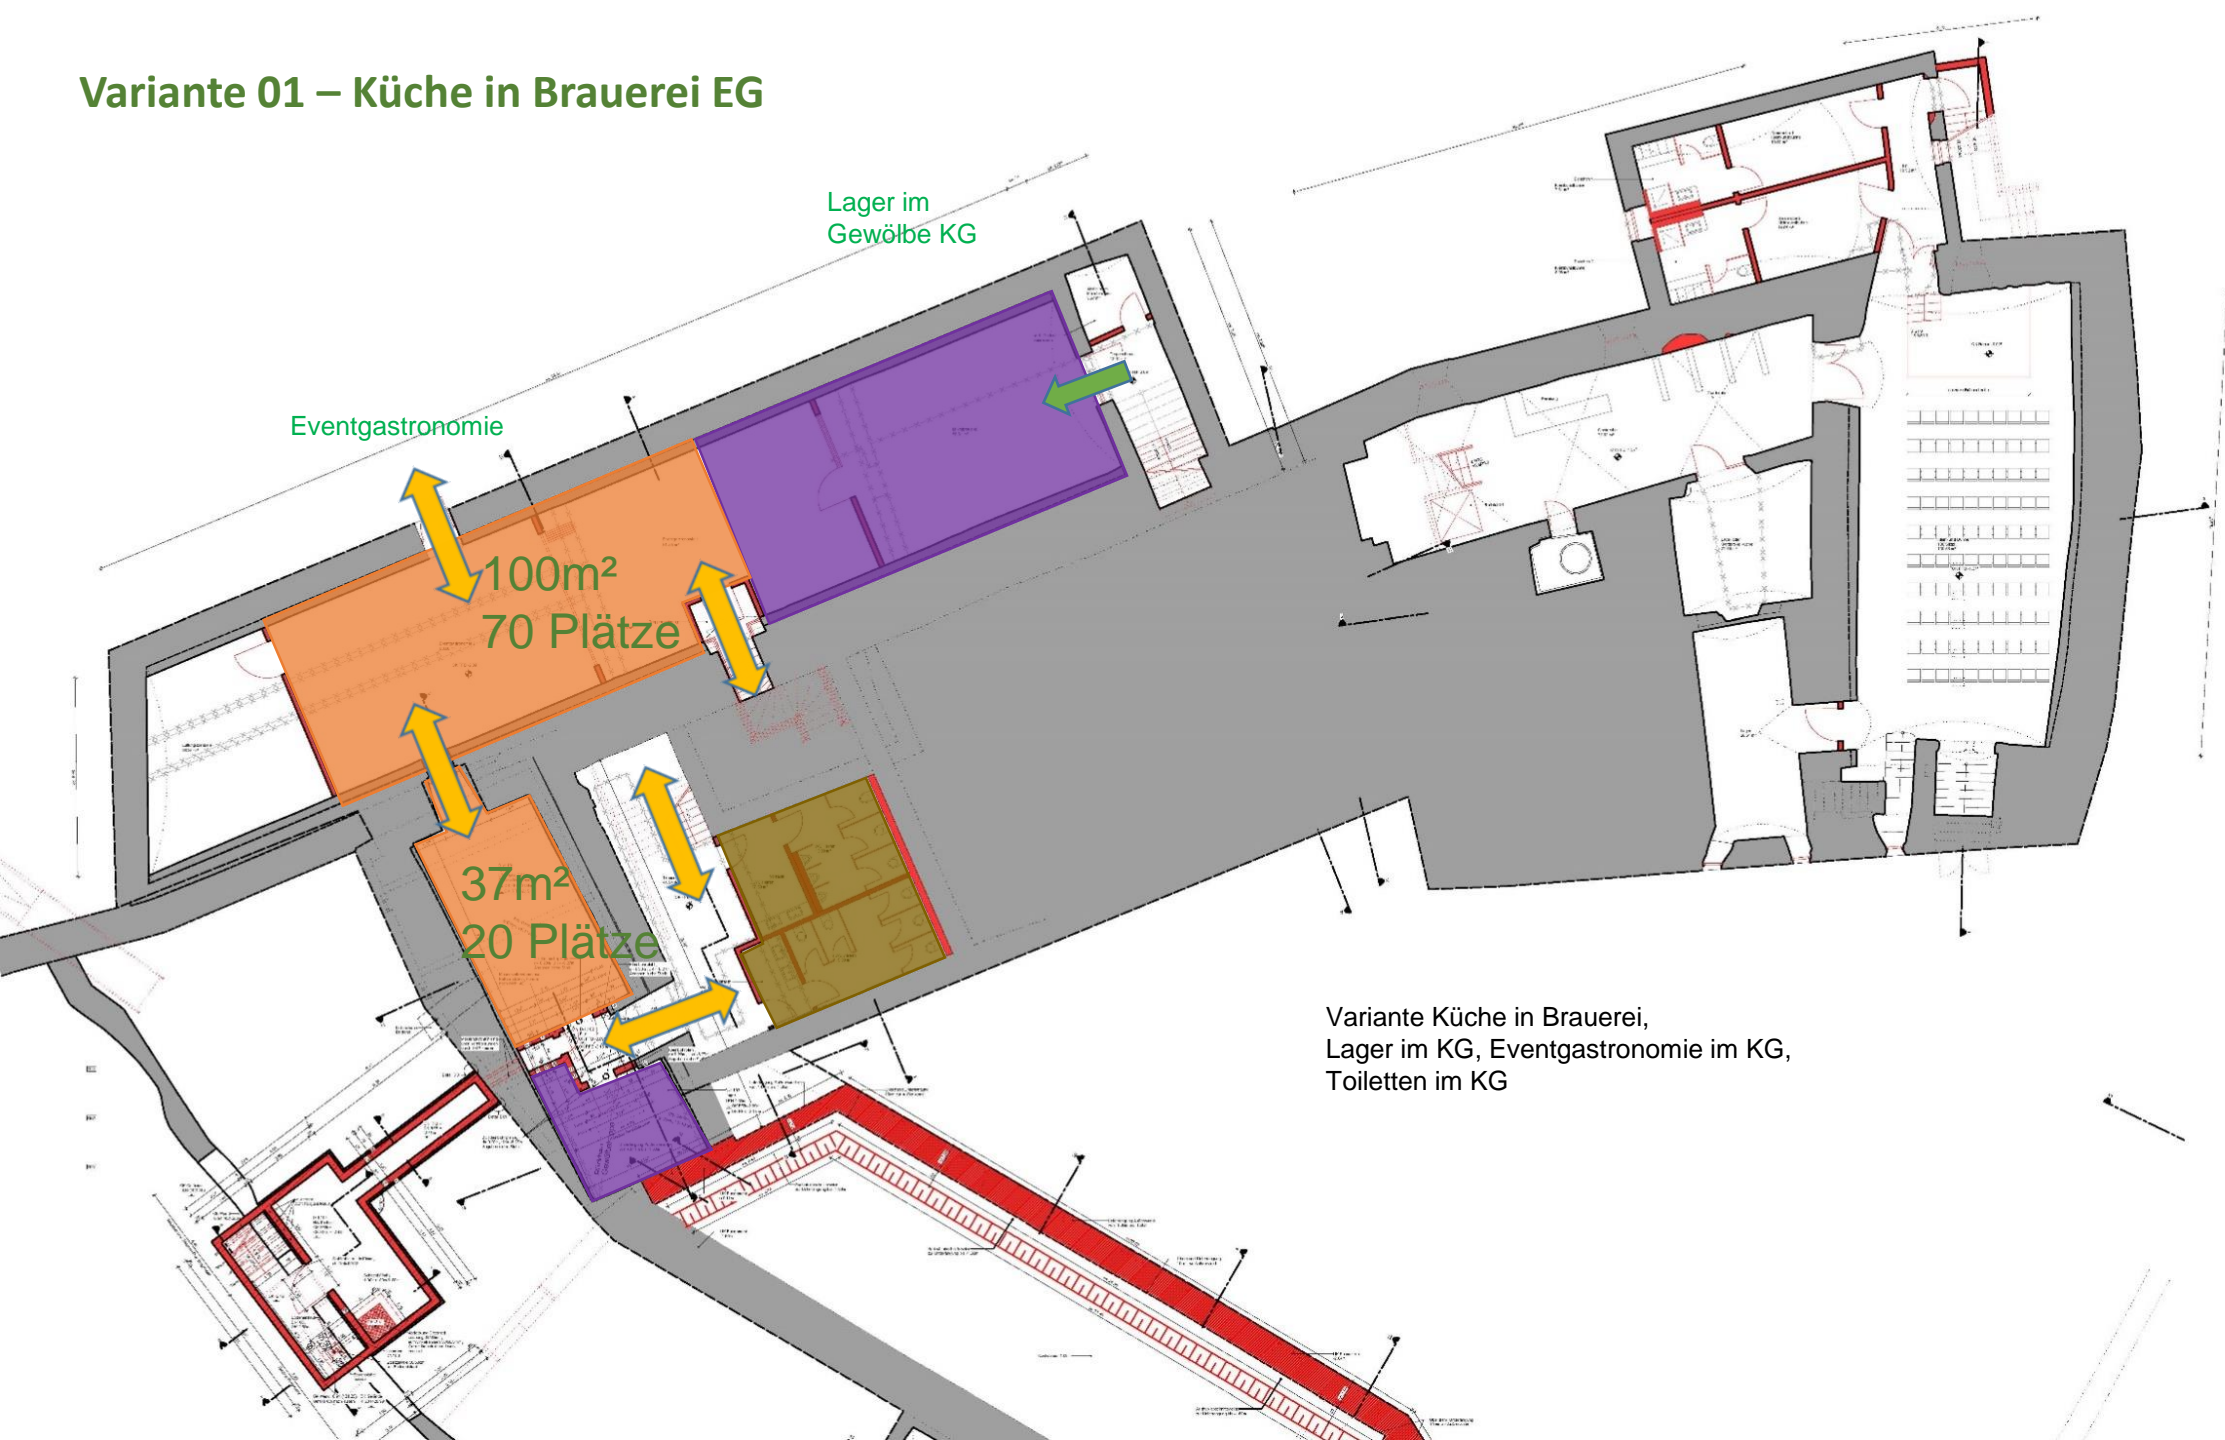


Variante Küche in Brauerei,
Lager im KG, Eventgastronomie im KG,
Toiletten im KG


Variante 01 – Küche in Brauerei EG

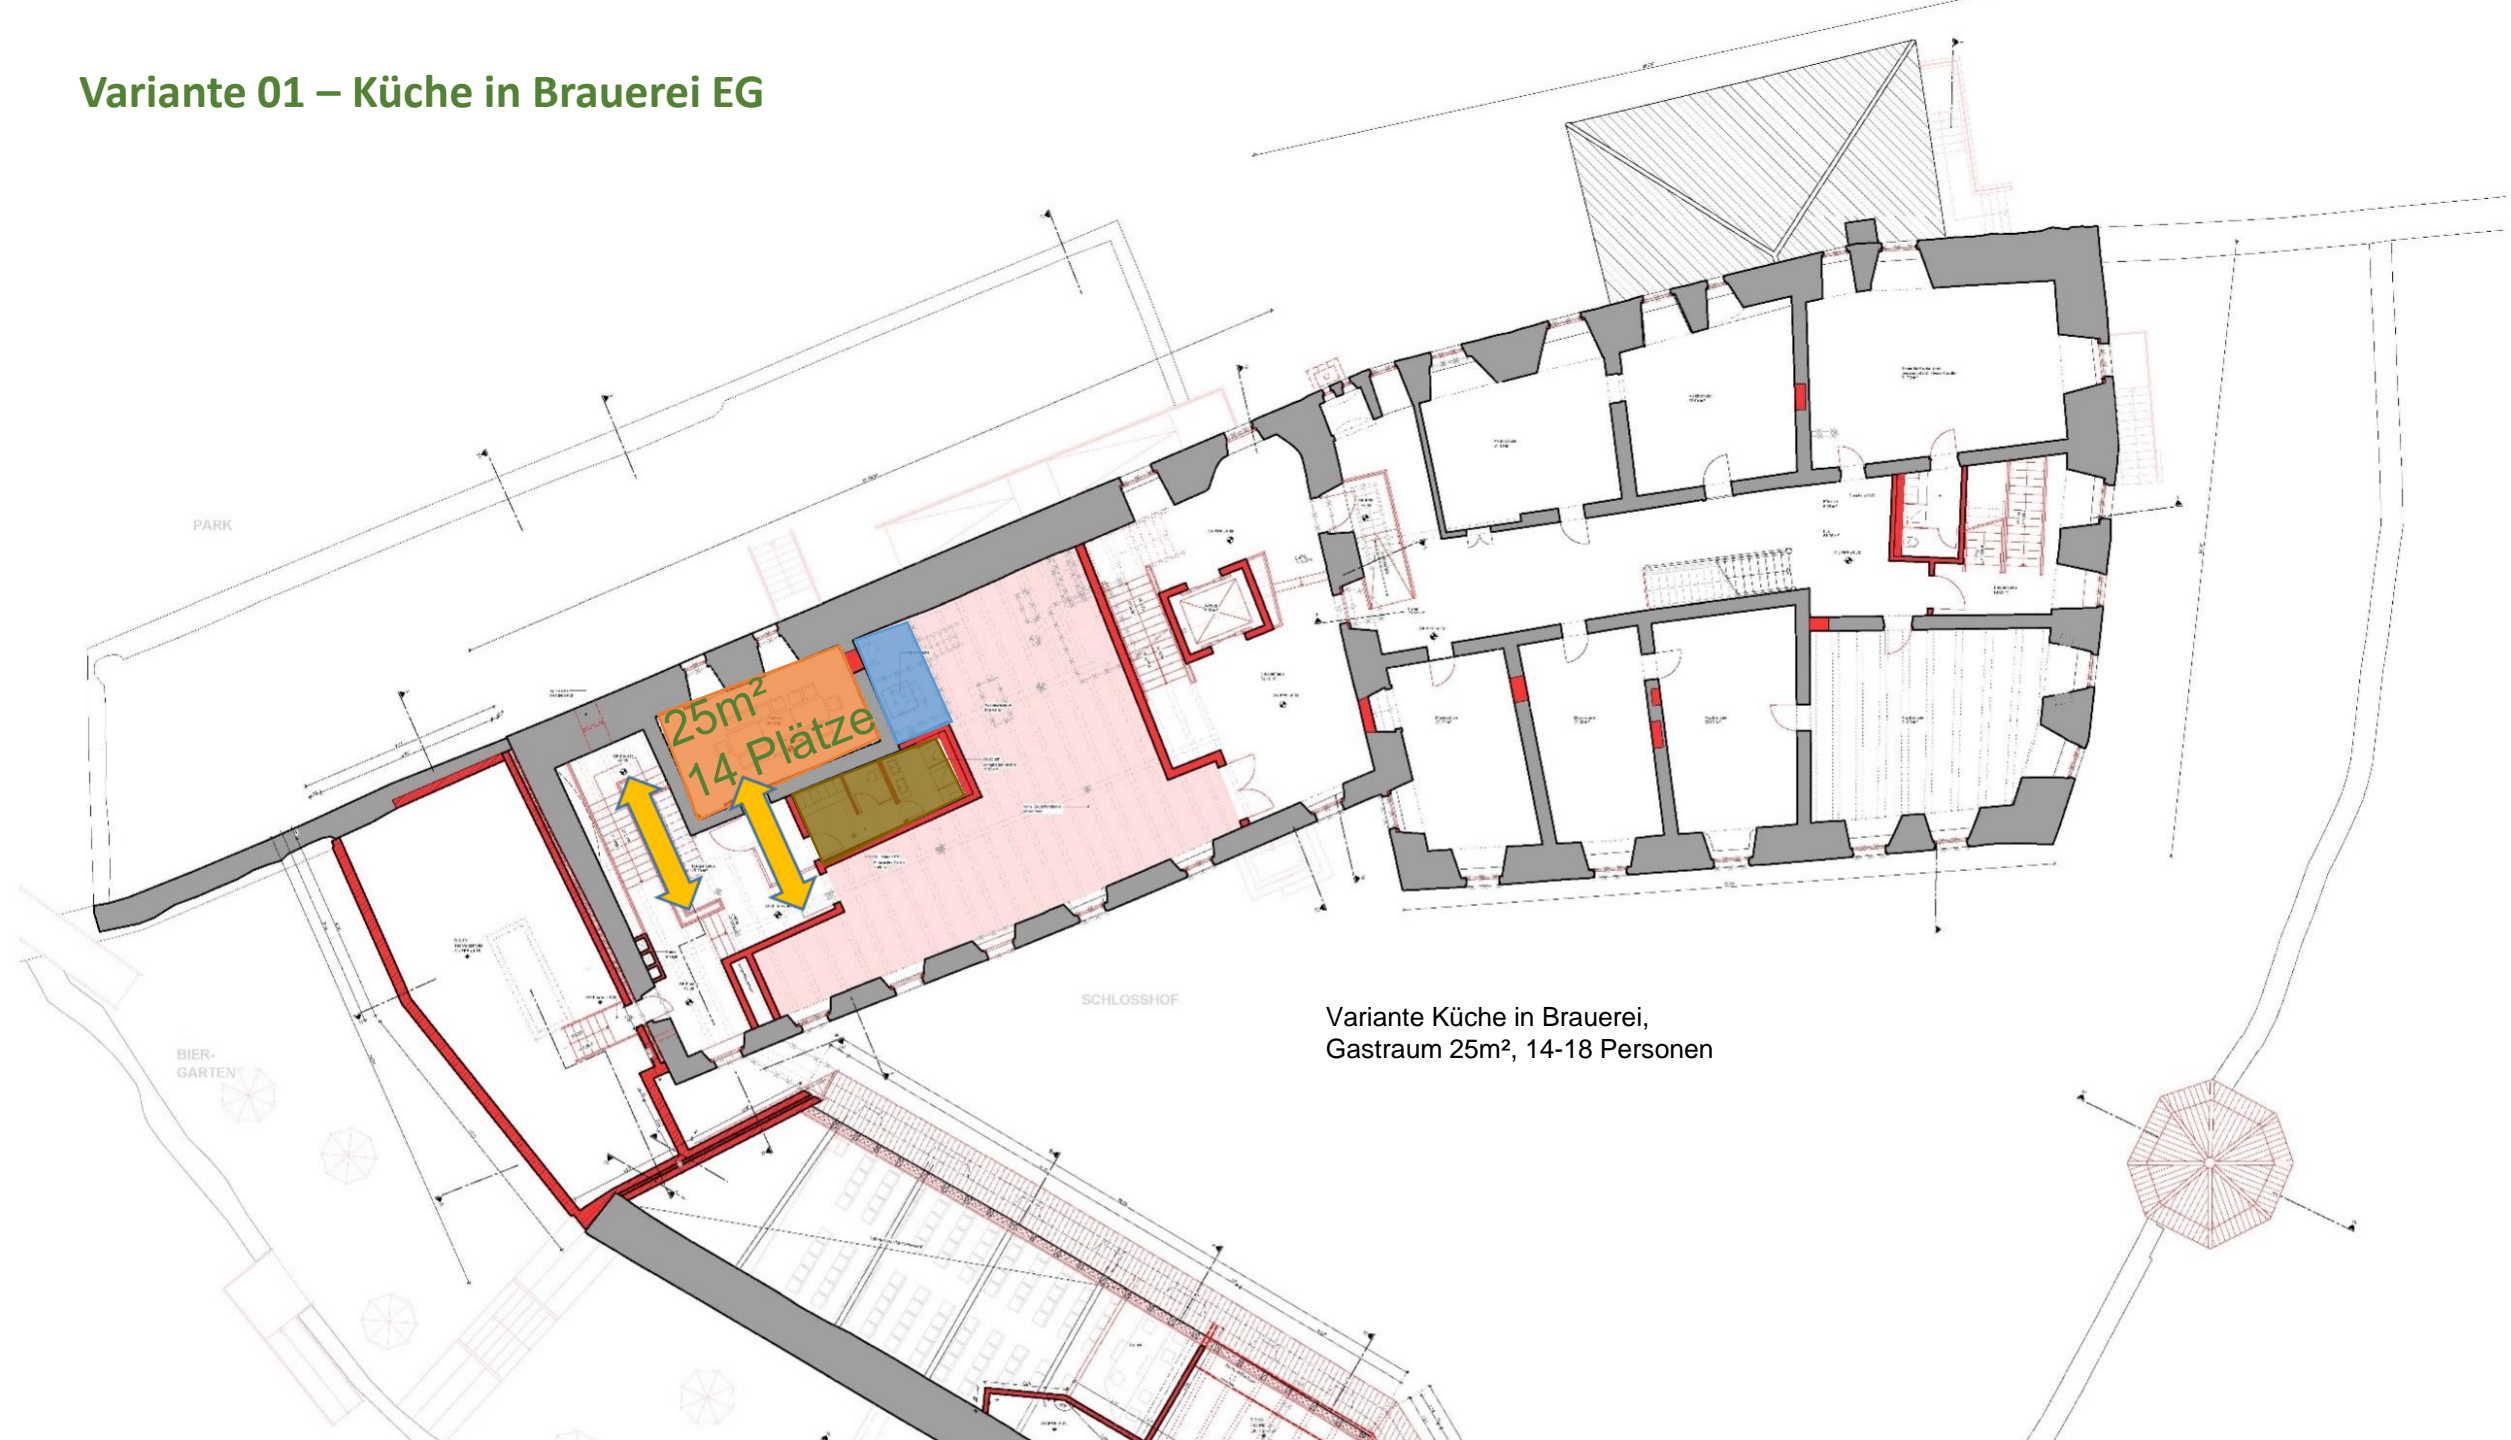

Variante 02 – Küche in Büttnerie EG

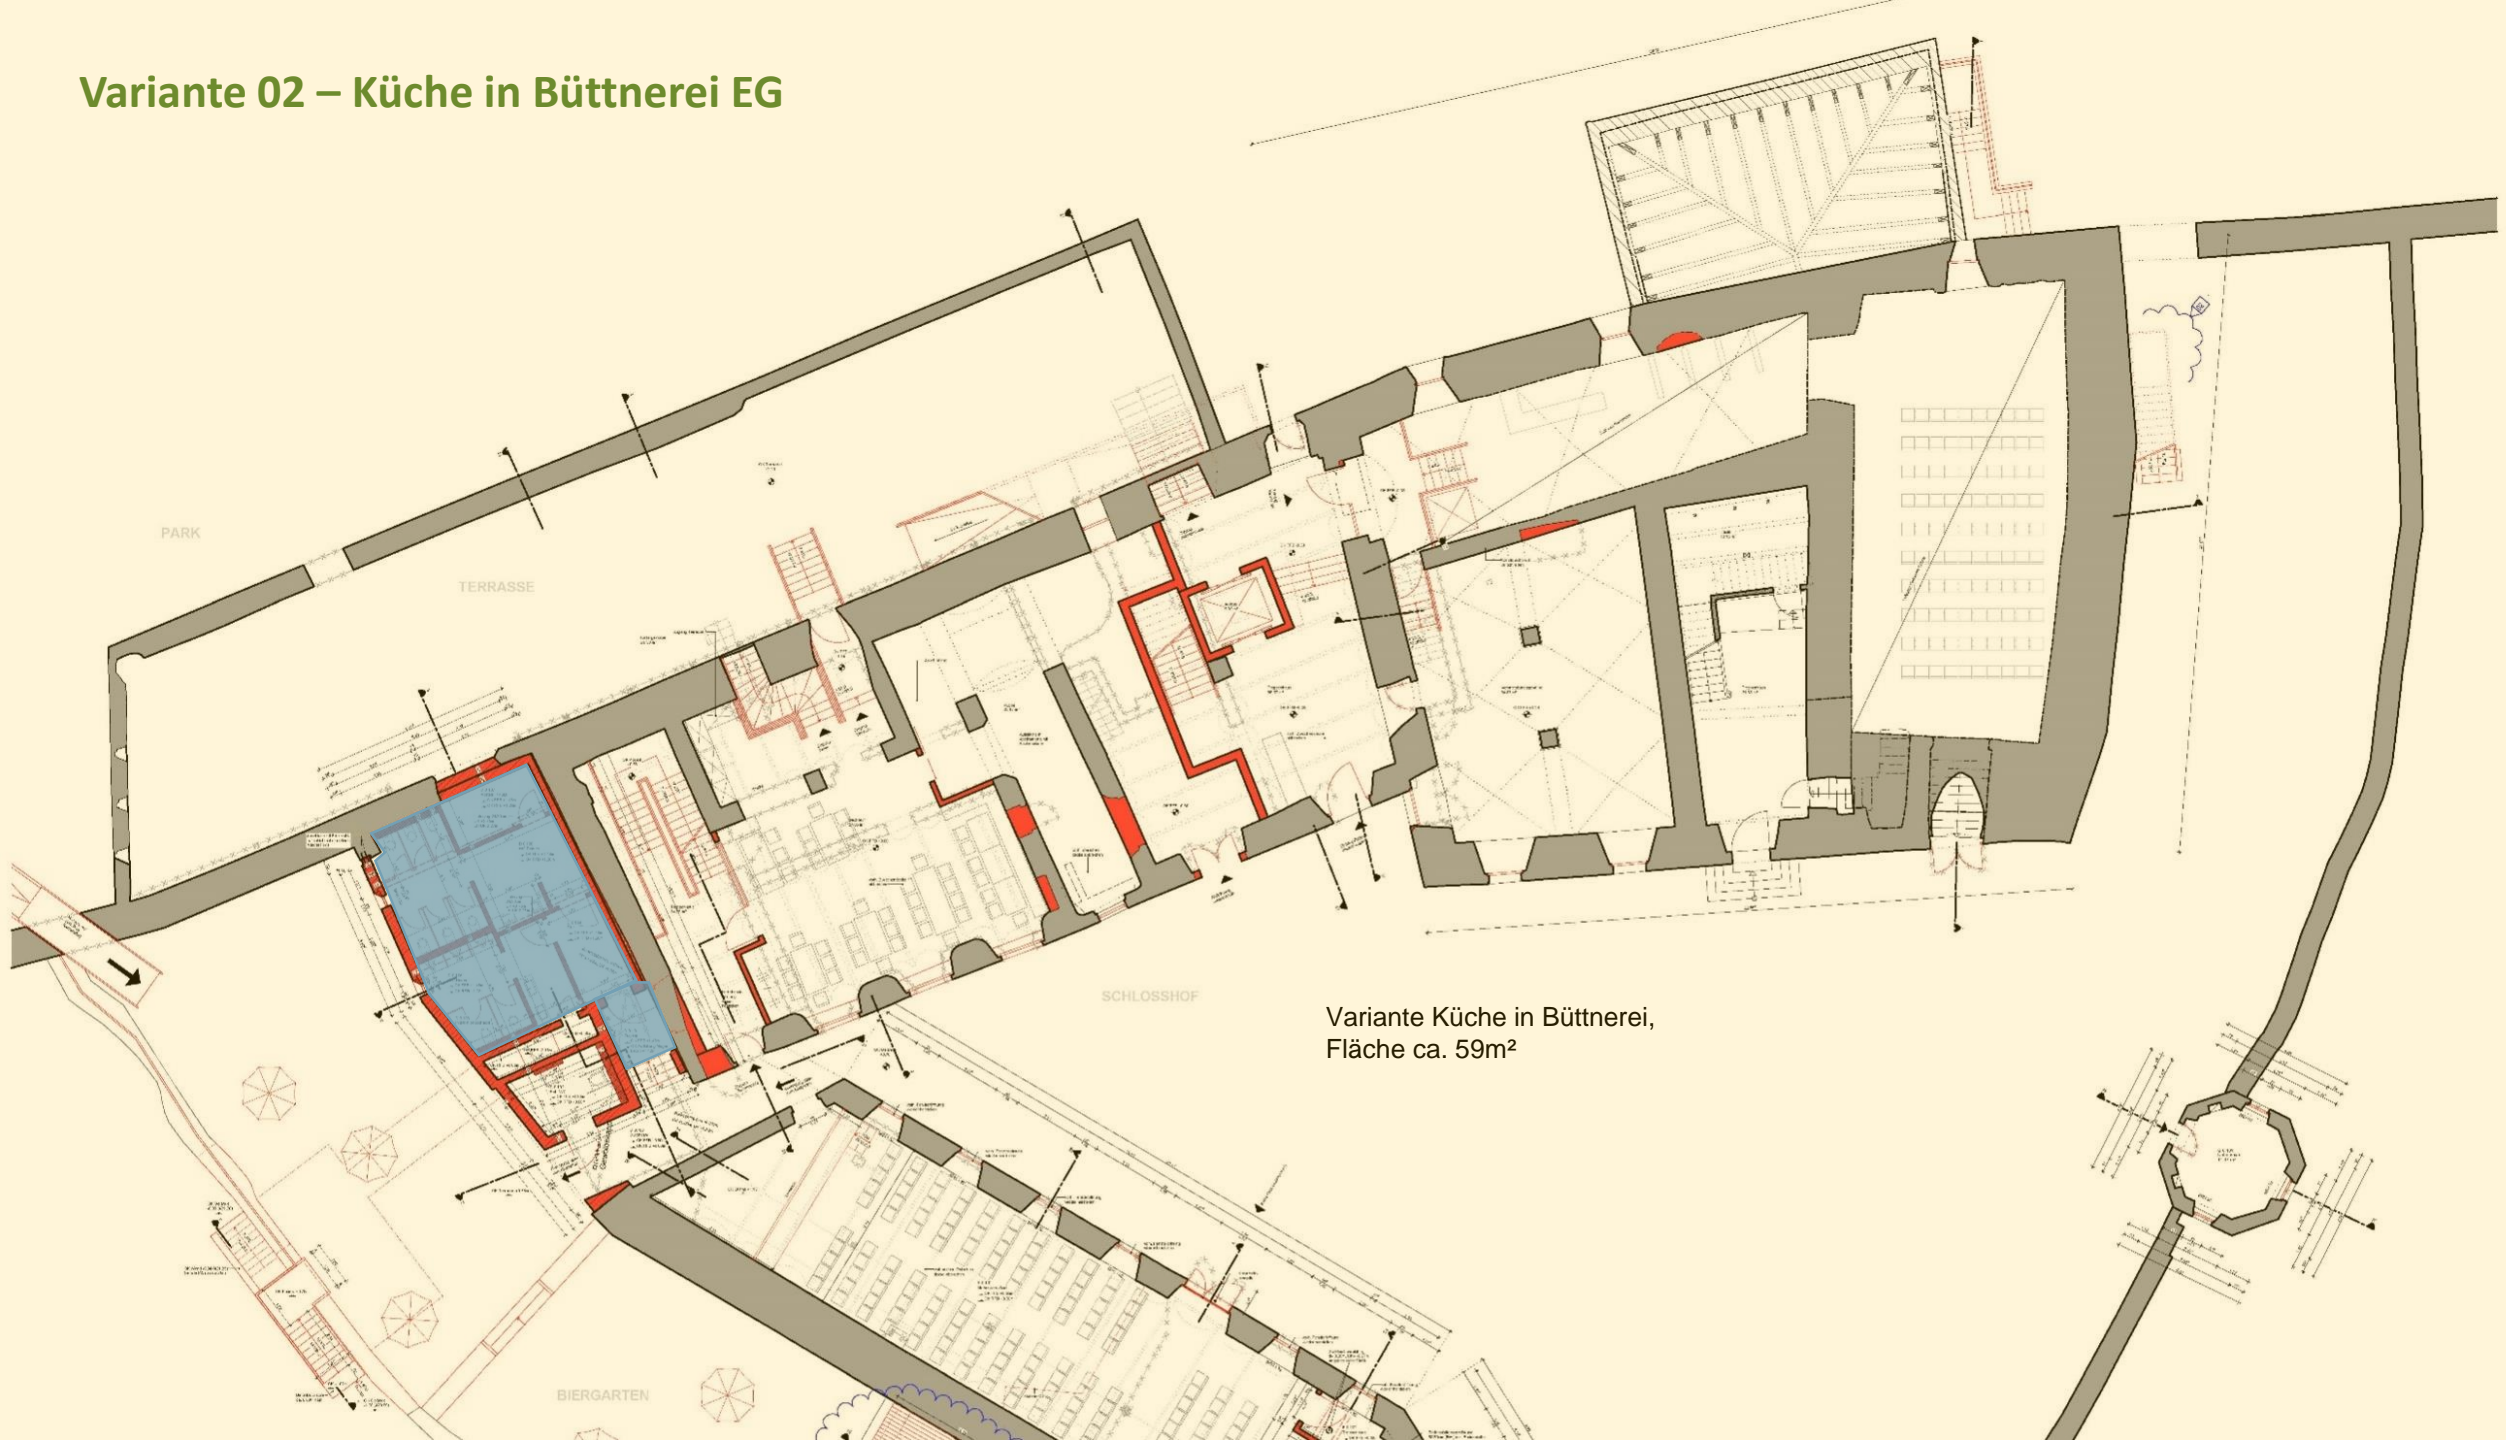


Variante 02 – Küche in Büttnerie EG

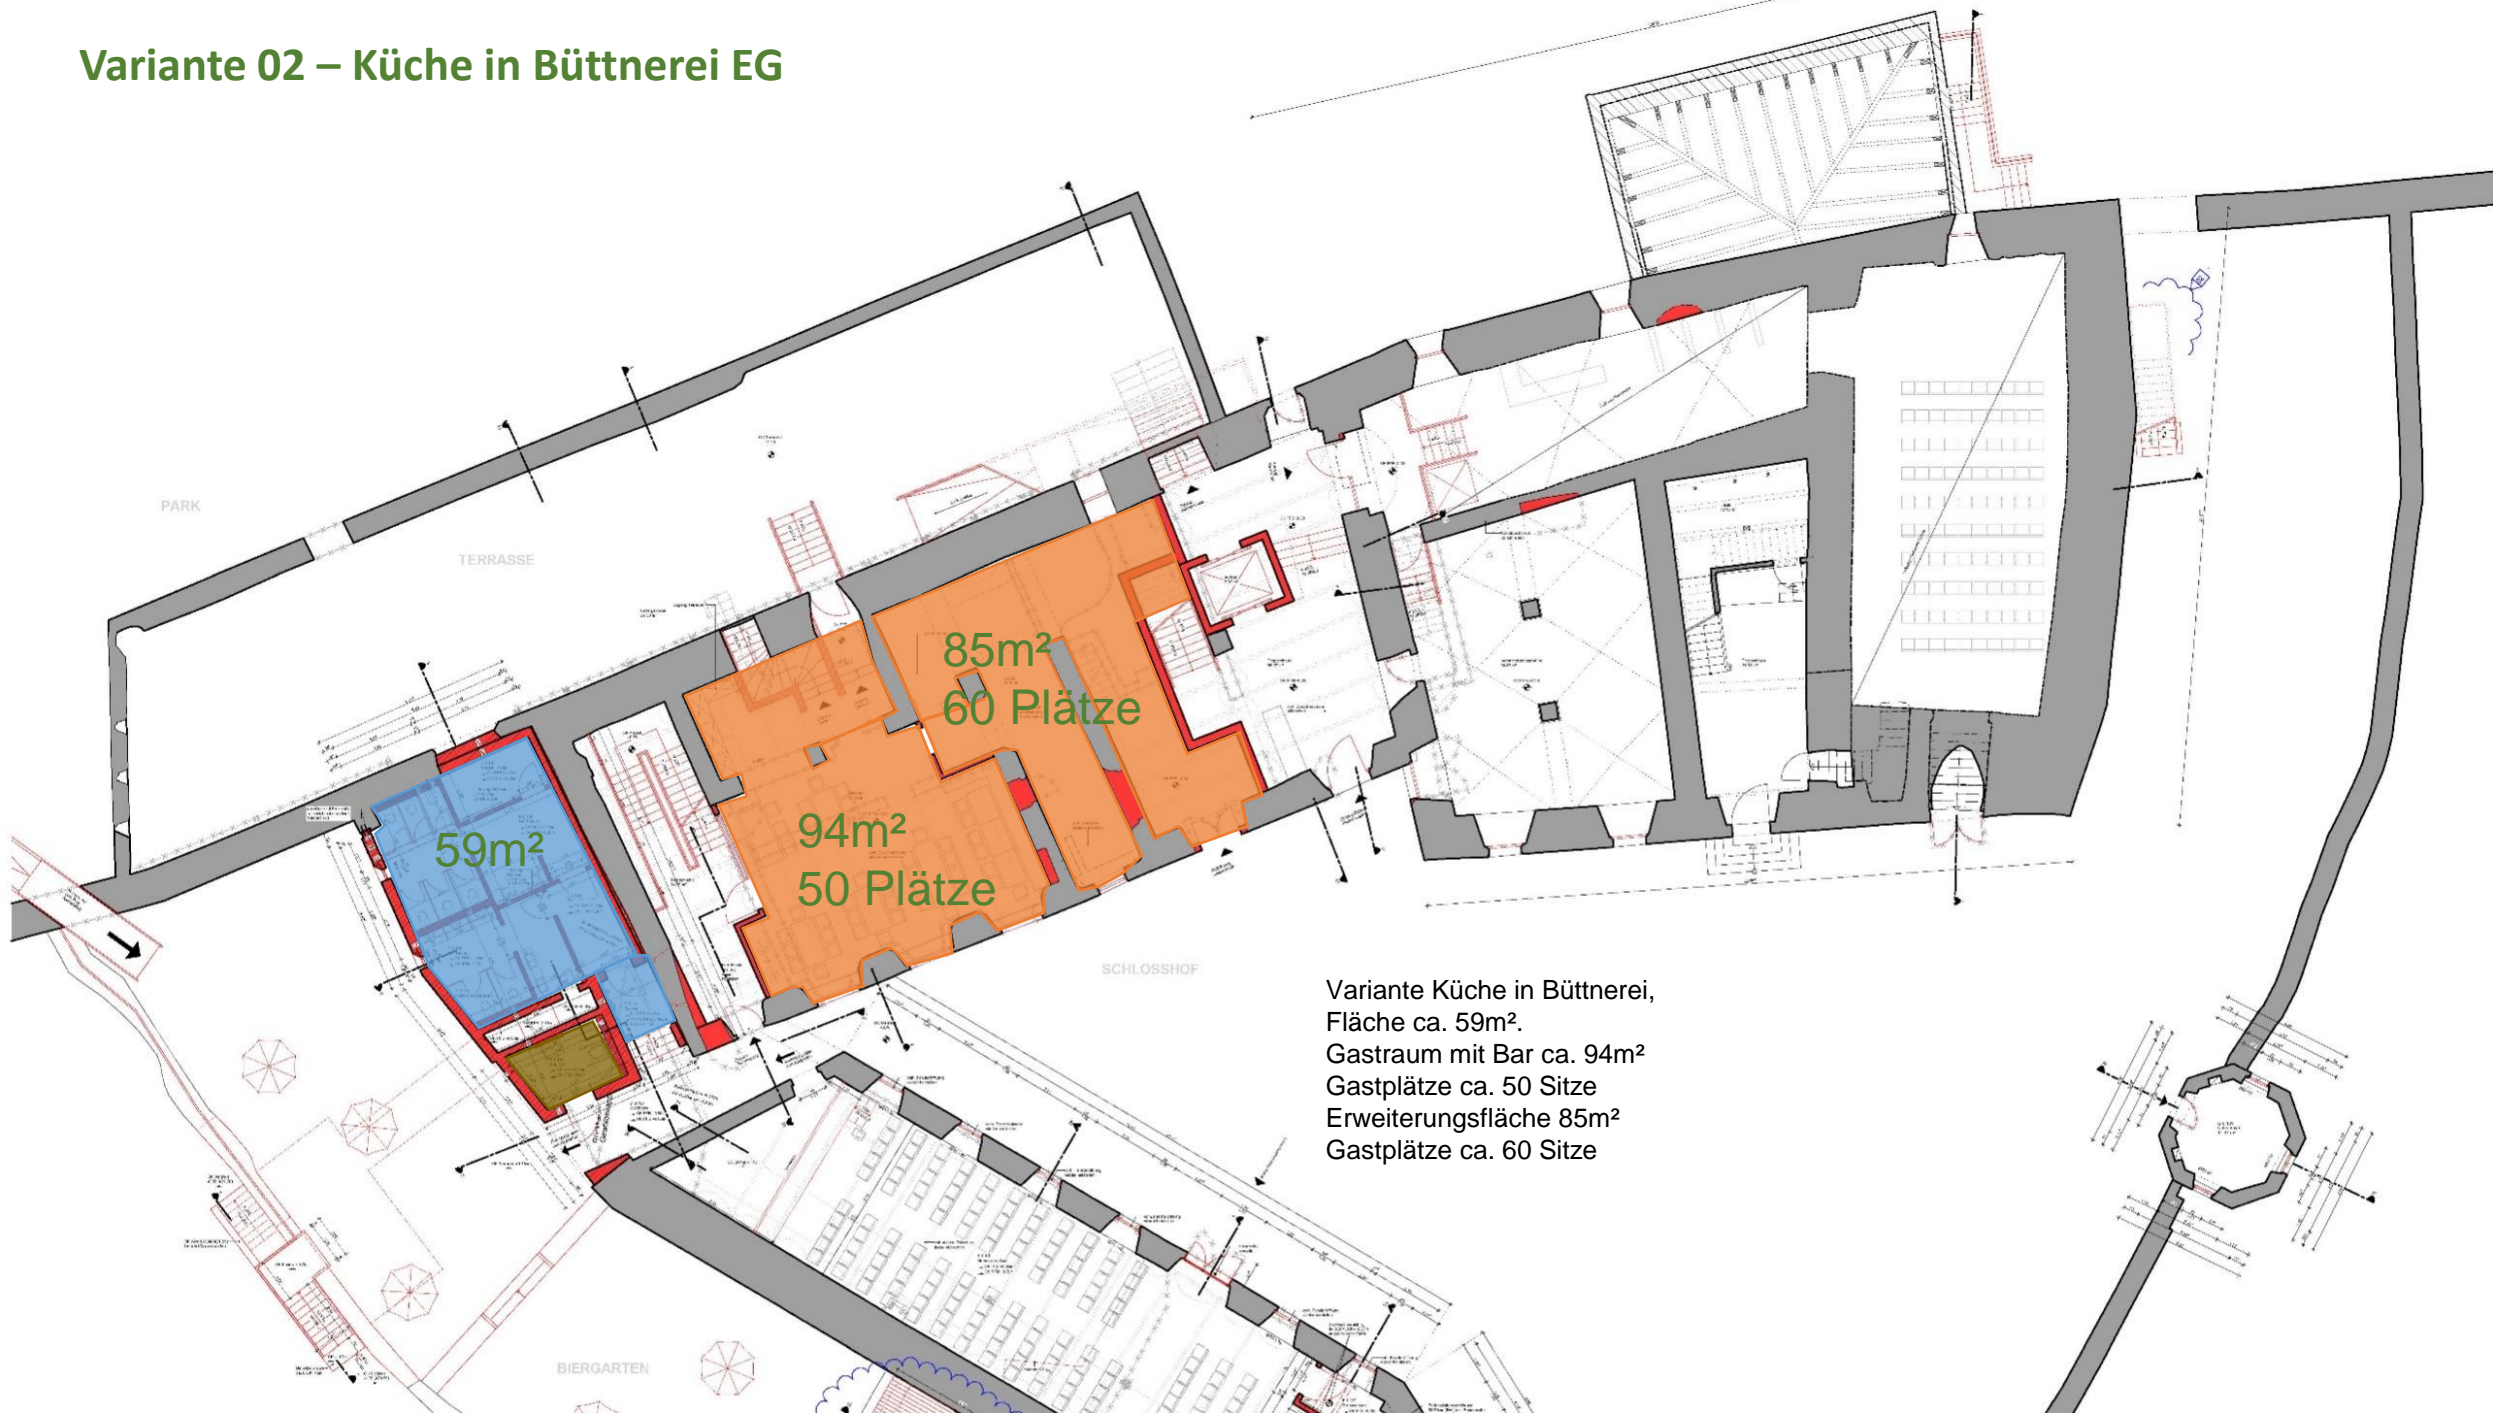


Variante Küche in Büttnerie,
Fläche ca. 59m².
Gastraum mit Bar ca. 94m²
Gastplätze ca. 50 Sitze
Erweiterungsfläche 85m²
Gastplätze ca. 60 Sitze

Variante 02 – Küche in Büttnerie EG

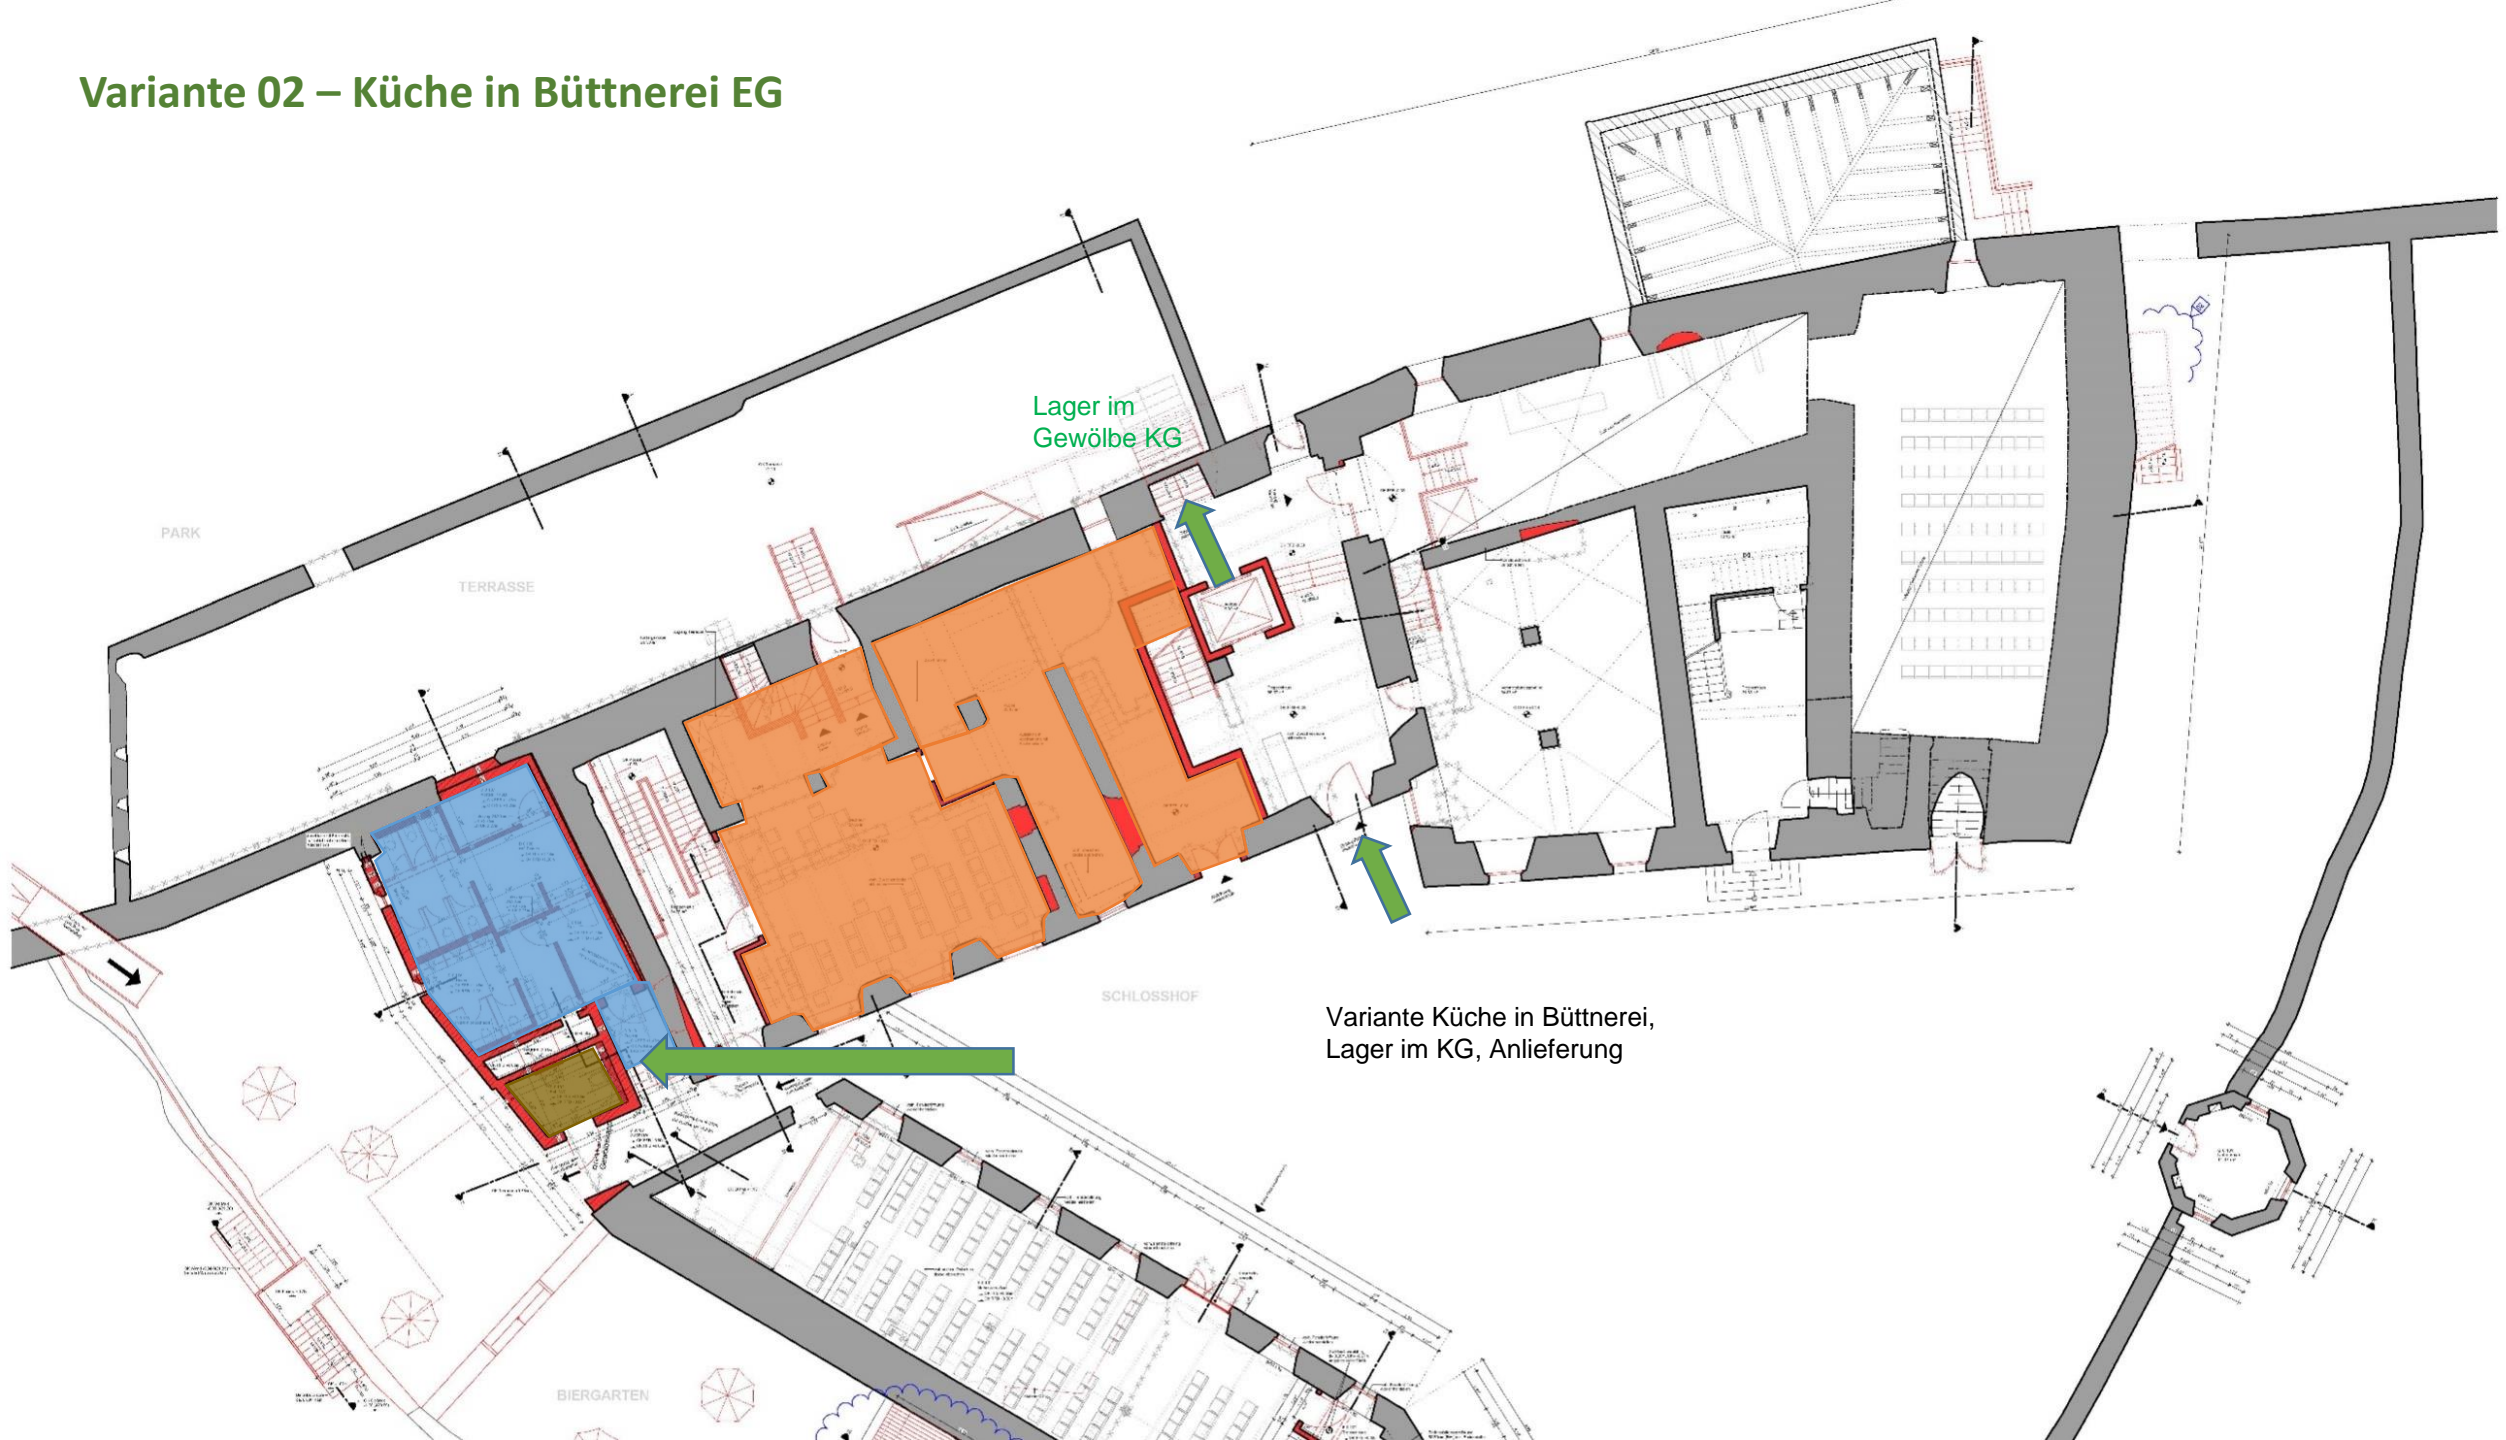

Variante 02 – Küche in Büttnerie EG

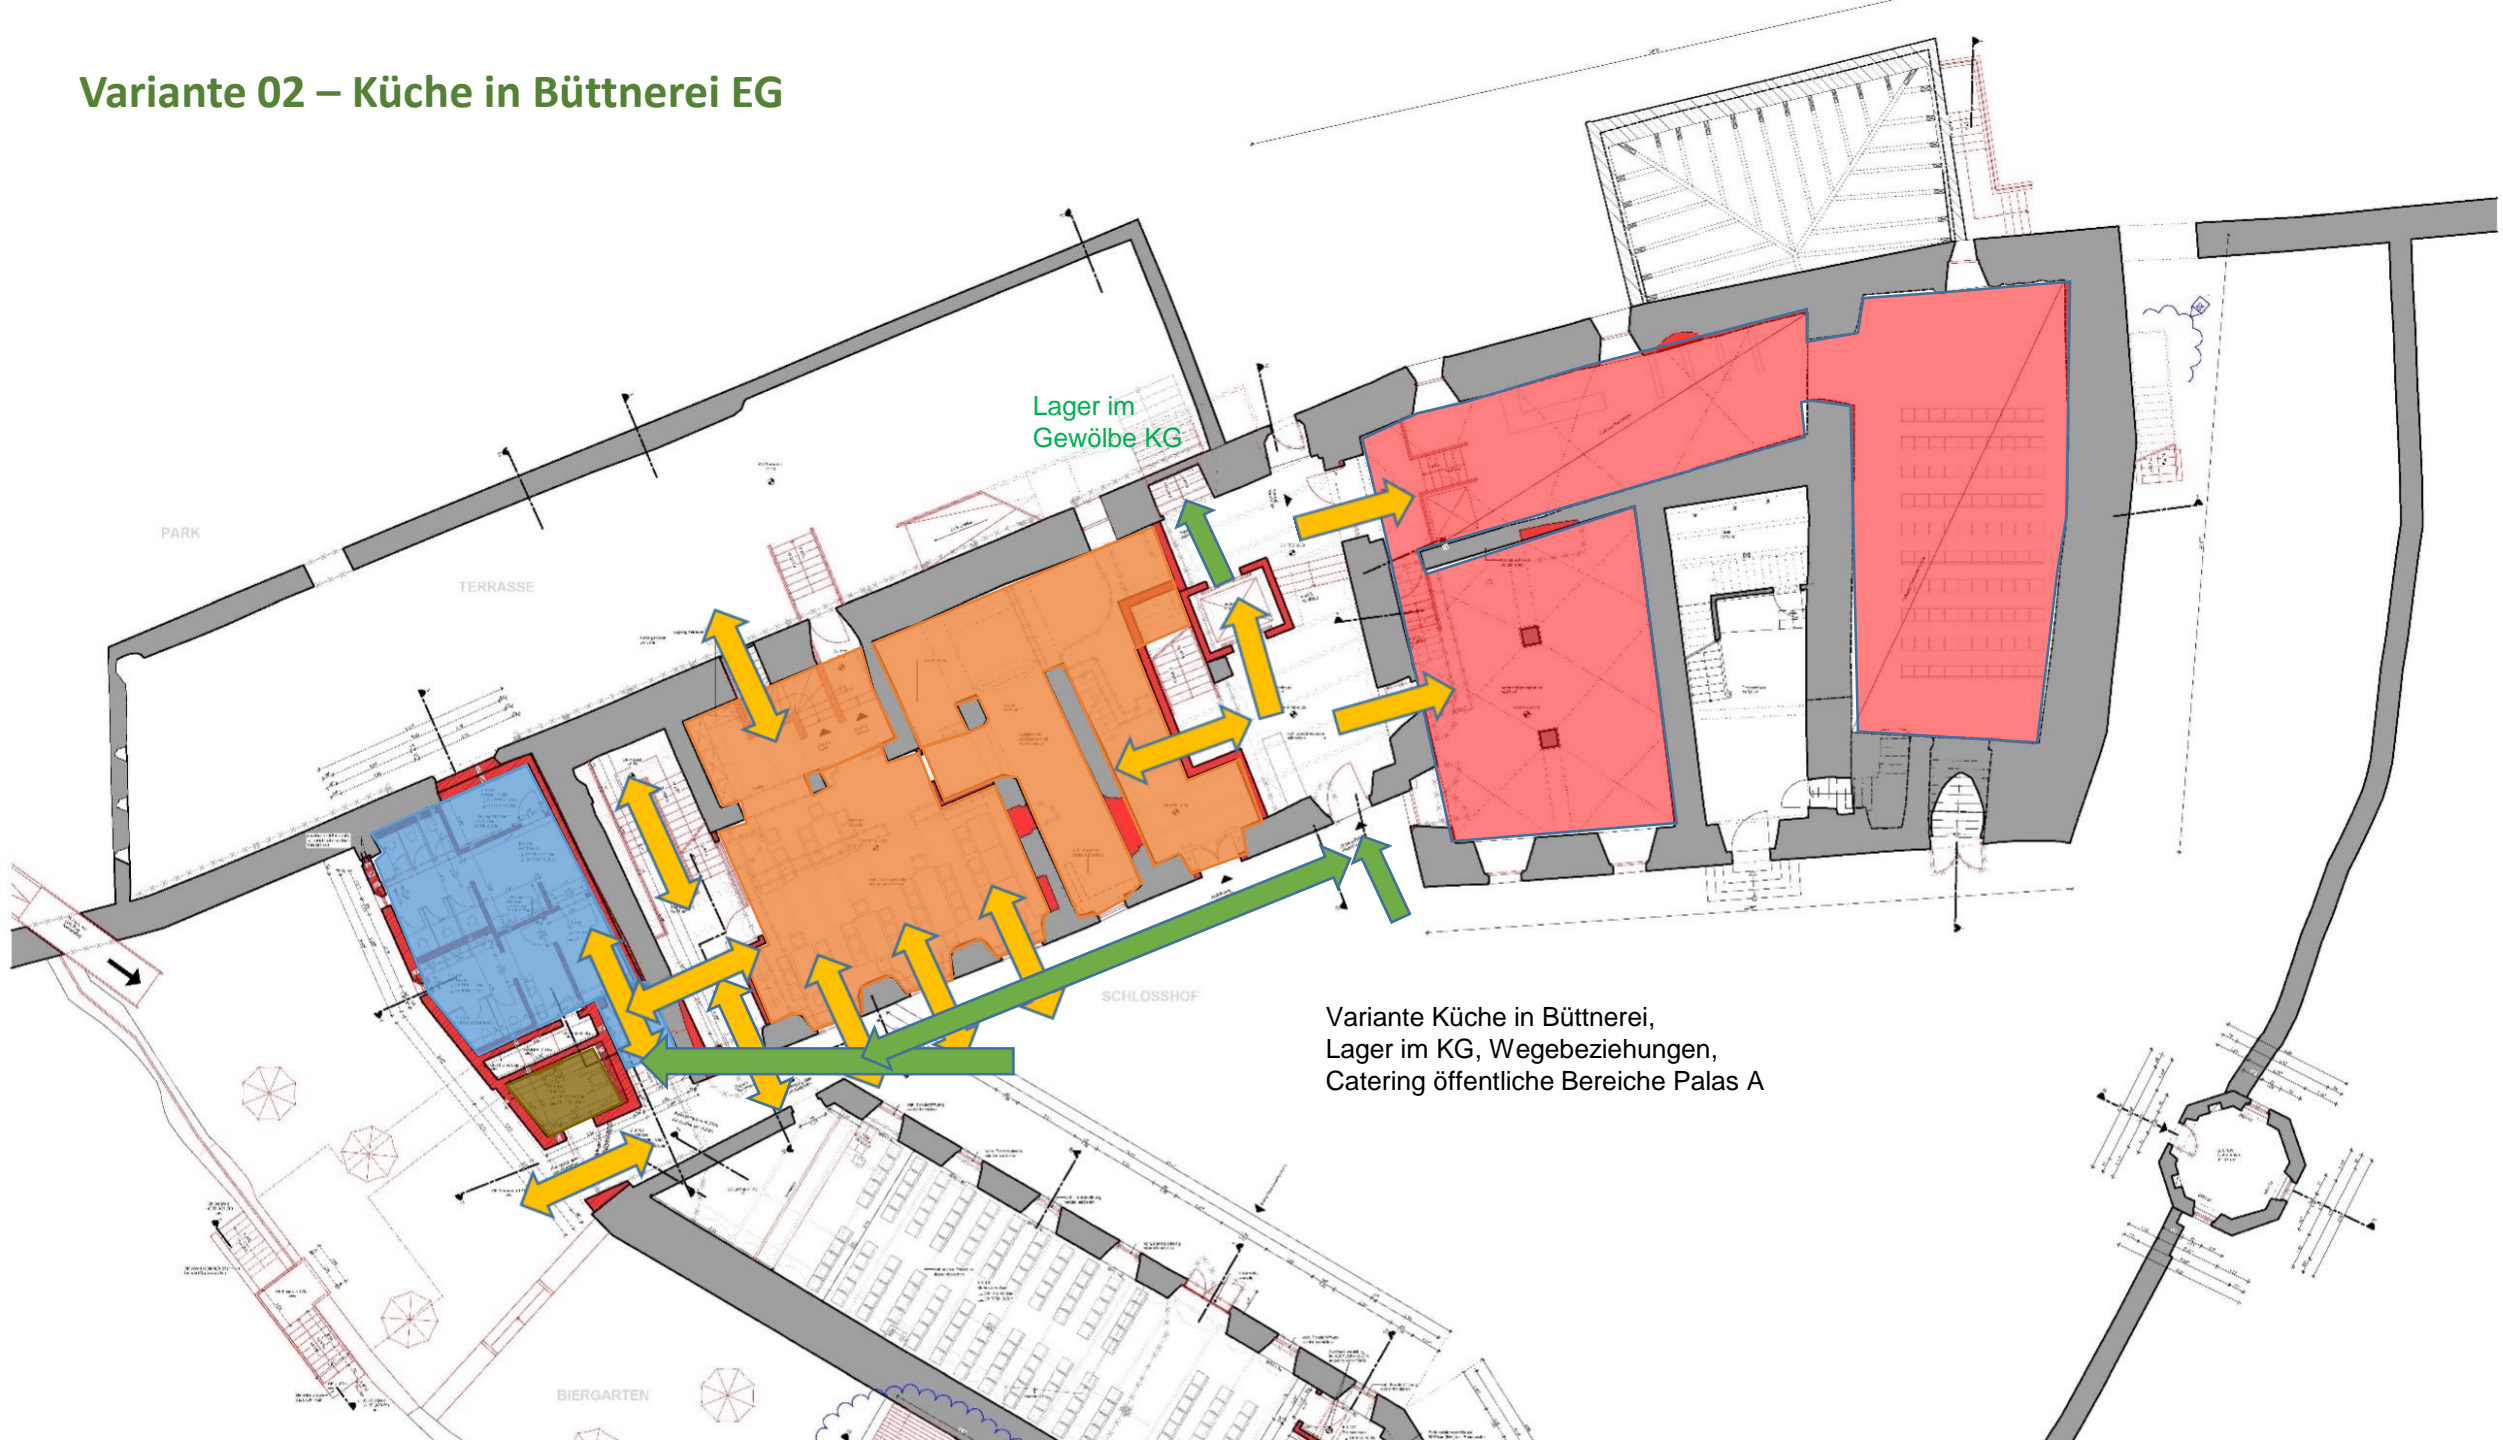


Variante 02 – Küche in Büttnerie EG




Variante Küche in Büttnerie,
Lager im KG, Wegebeziehungen,
Biergärten, kein Außen-WC außer Behinderte

Variante 02 – Küche in Büttneriei EG

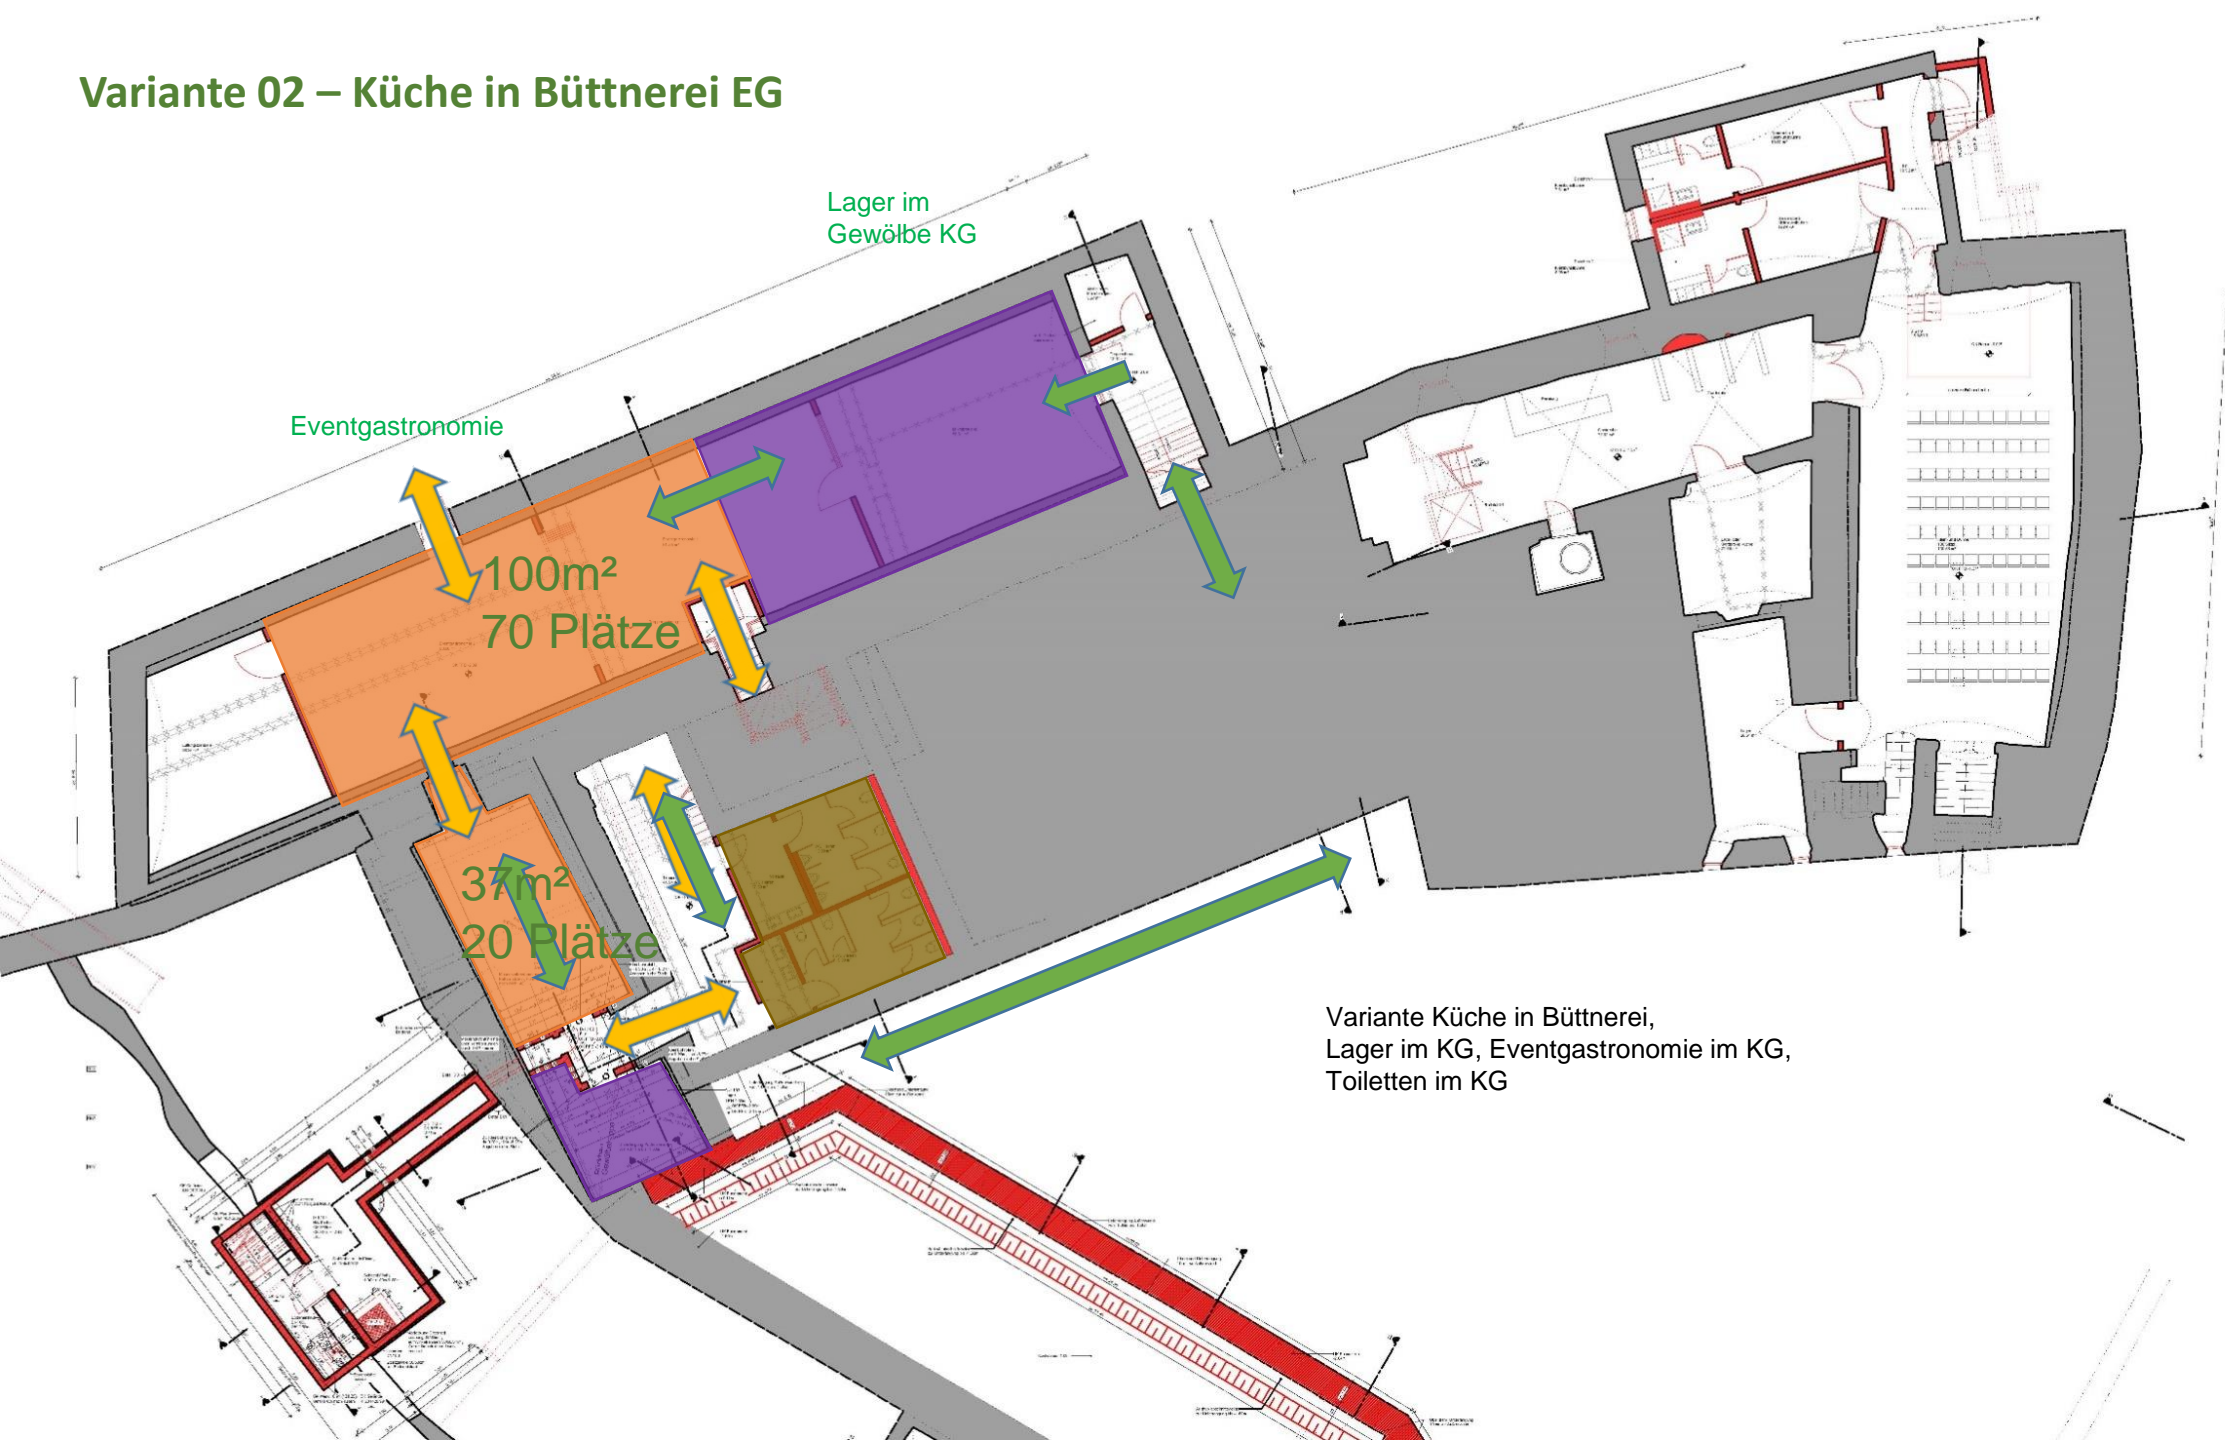

Variante 02 – Küche in Büttnererei EG

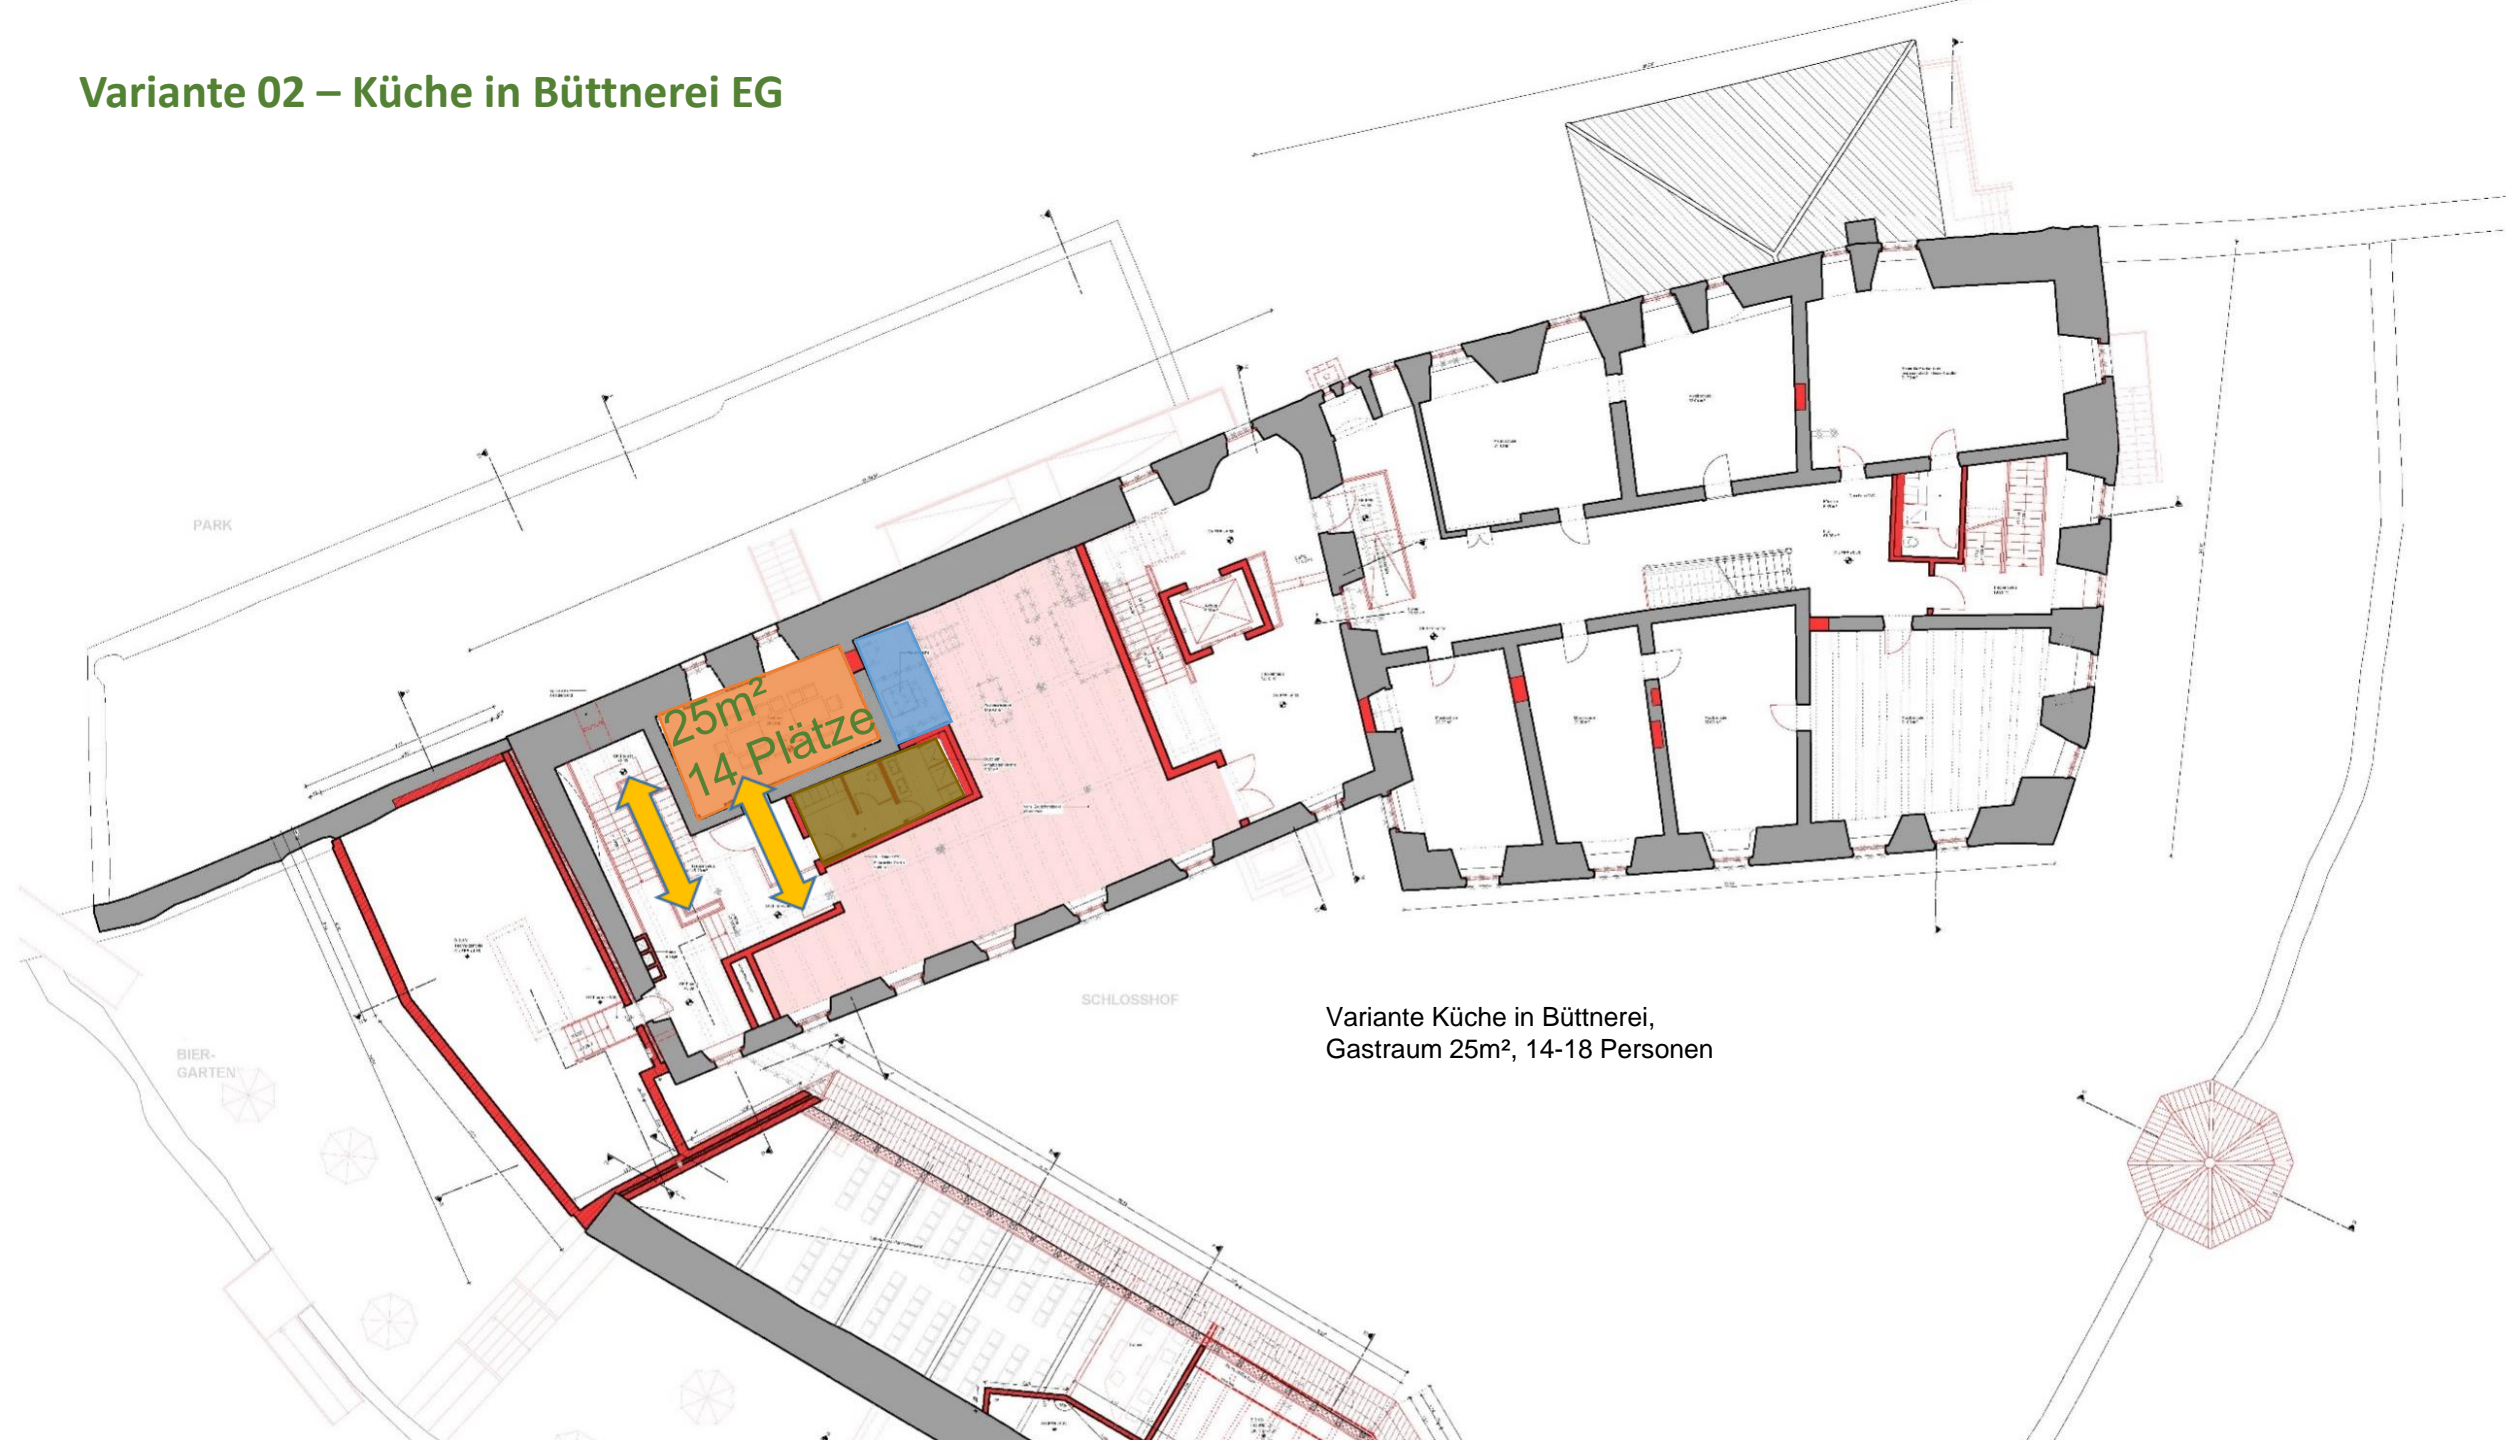


Variante Küche in Büttnererei,
Gastraum 25m², 14-18 Personen

Variante 03 – Küche in Brauerei 1.OG




Variante Küche in Brauerei 1.OG,
Fläche 110m²

Variante 03 – Küche in Brauerei 1.OG

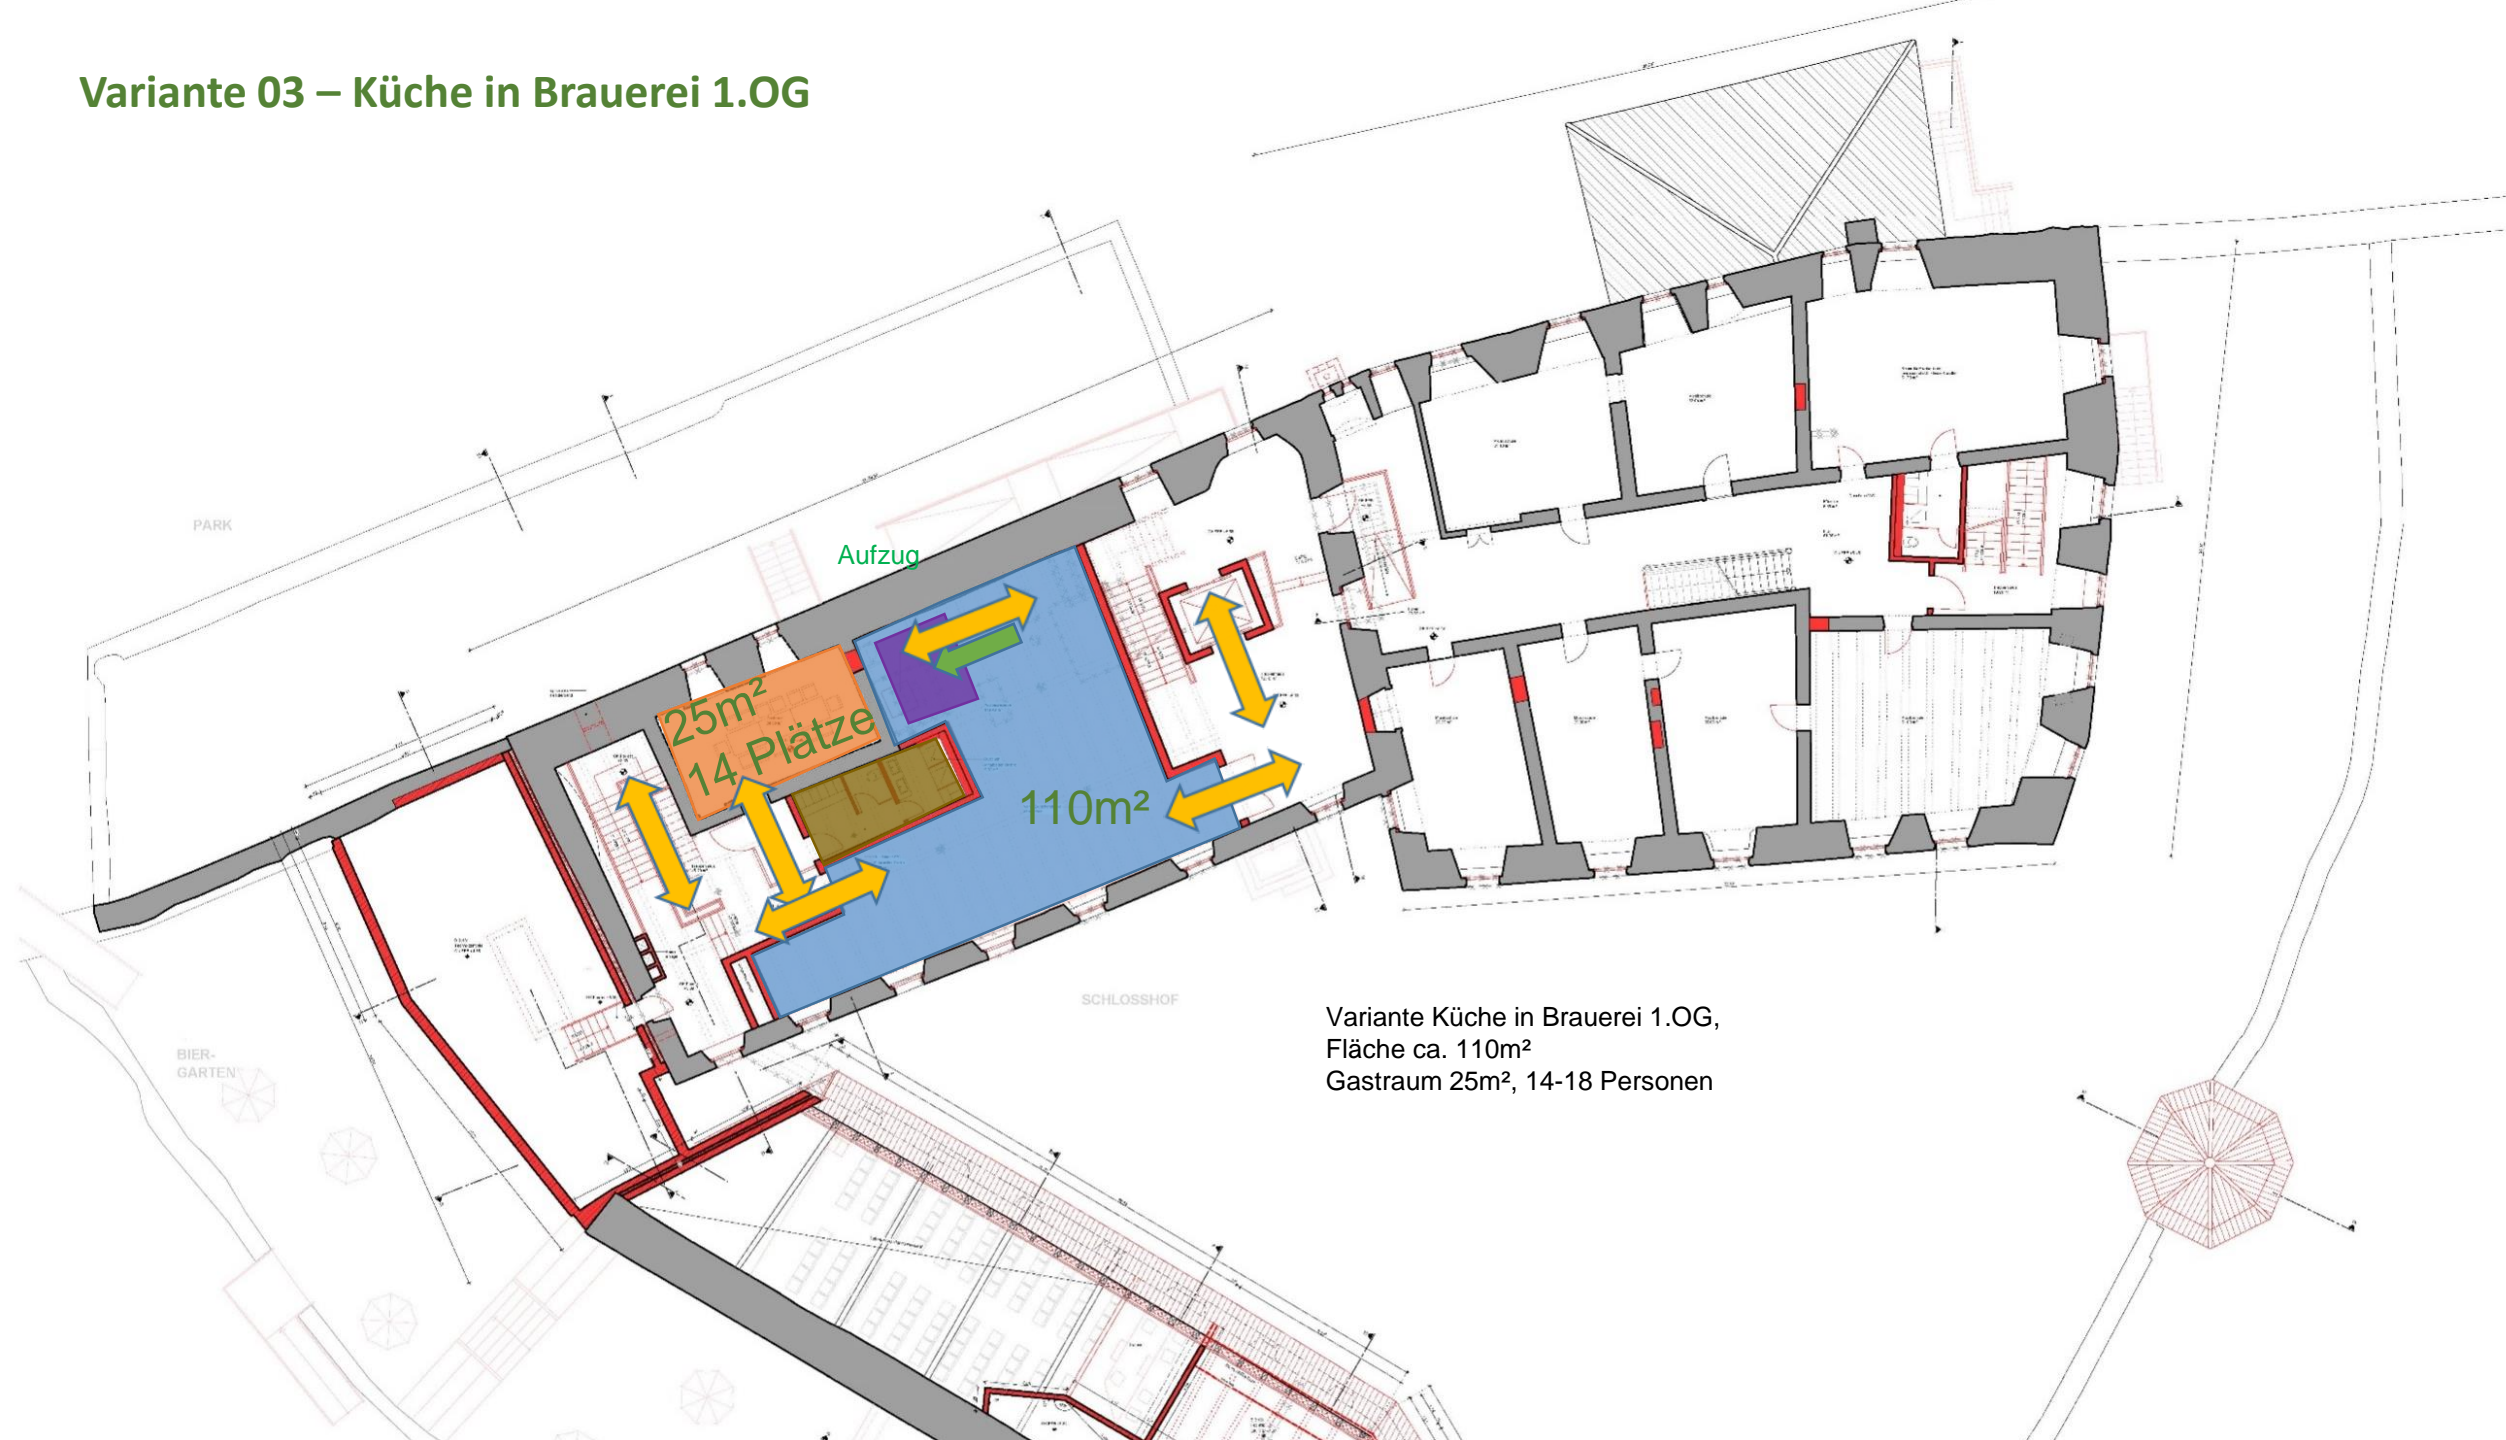

Variante Küche in Brauerei 1.OG,
Fläche ca. 110m²
Gastraum 25m², 14-18 Personen

Variante 03 – Küche in Brauerei 1.OG

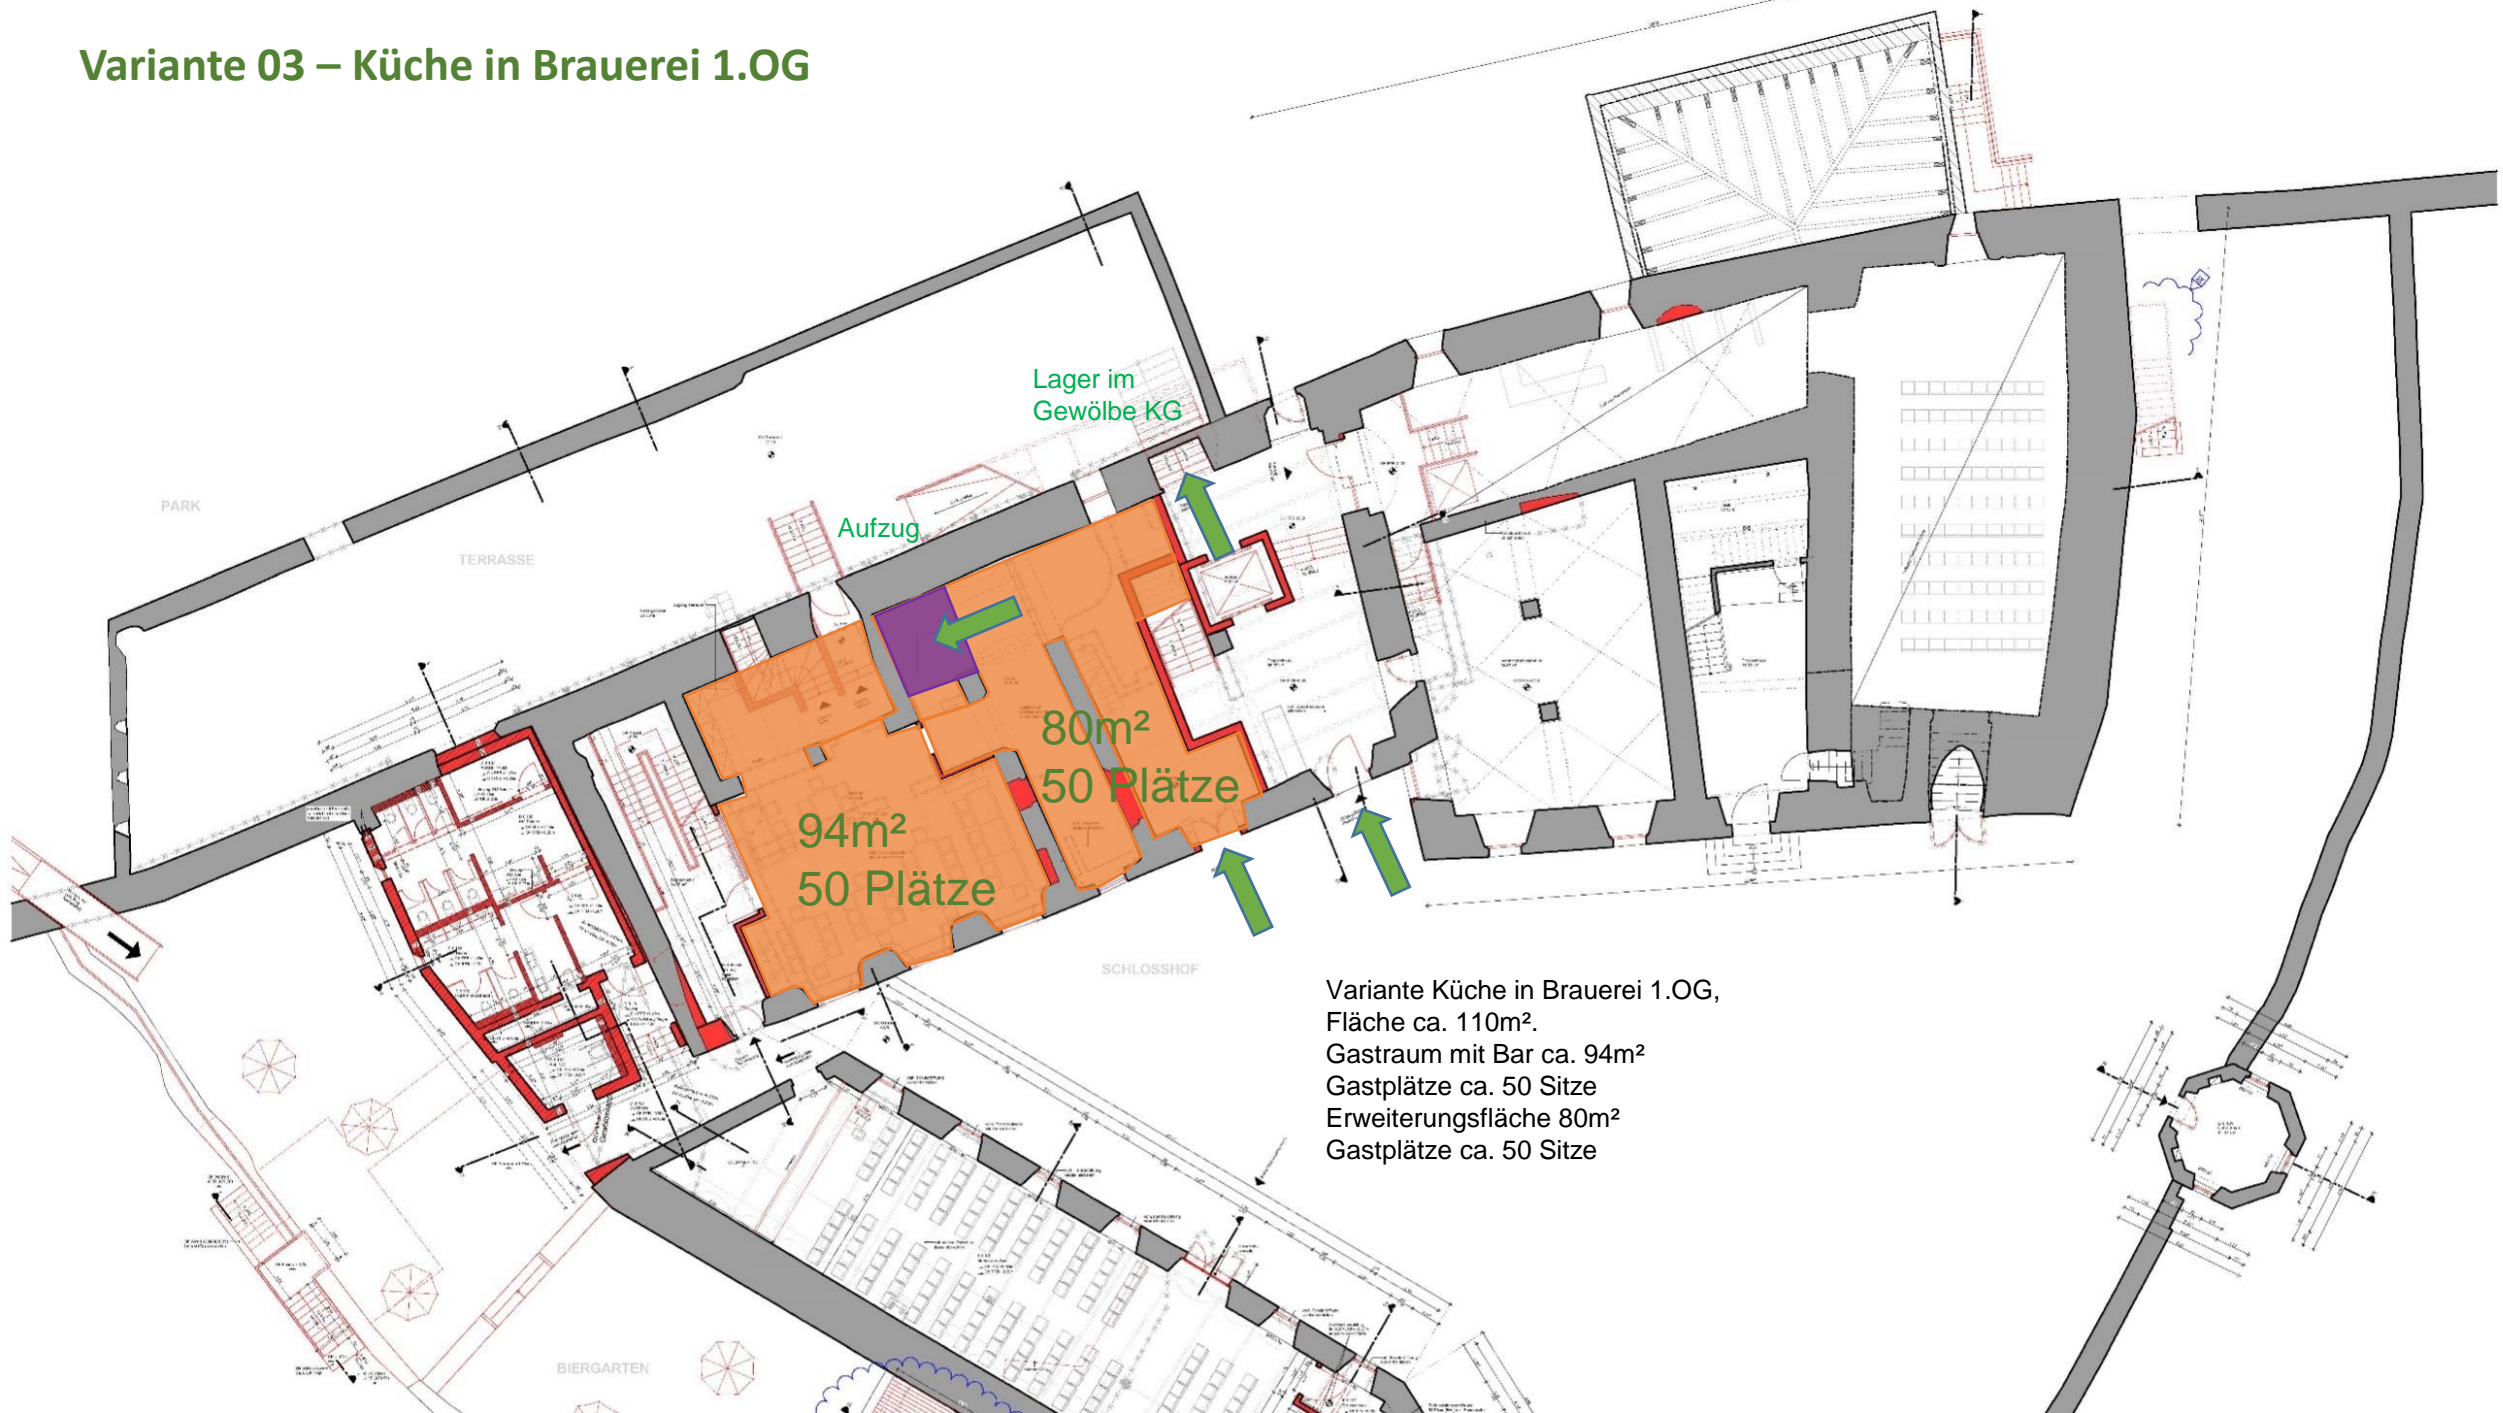

Variante 03 – Küche in Brauerei 1.OG



Variante 03 – Küche in Brauerei 1.OG



Variante 03 – Küche in Brauerei 1.OG

