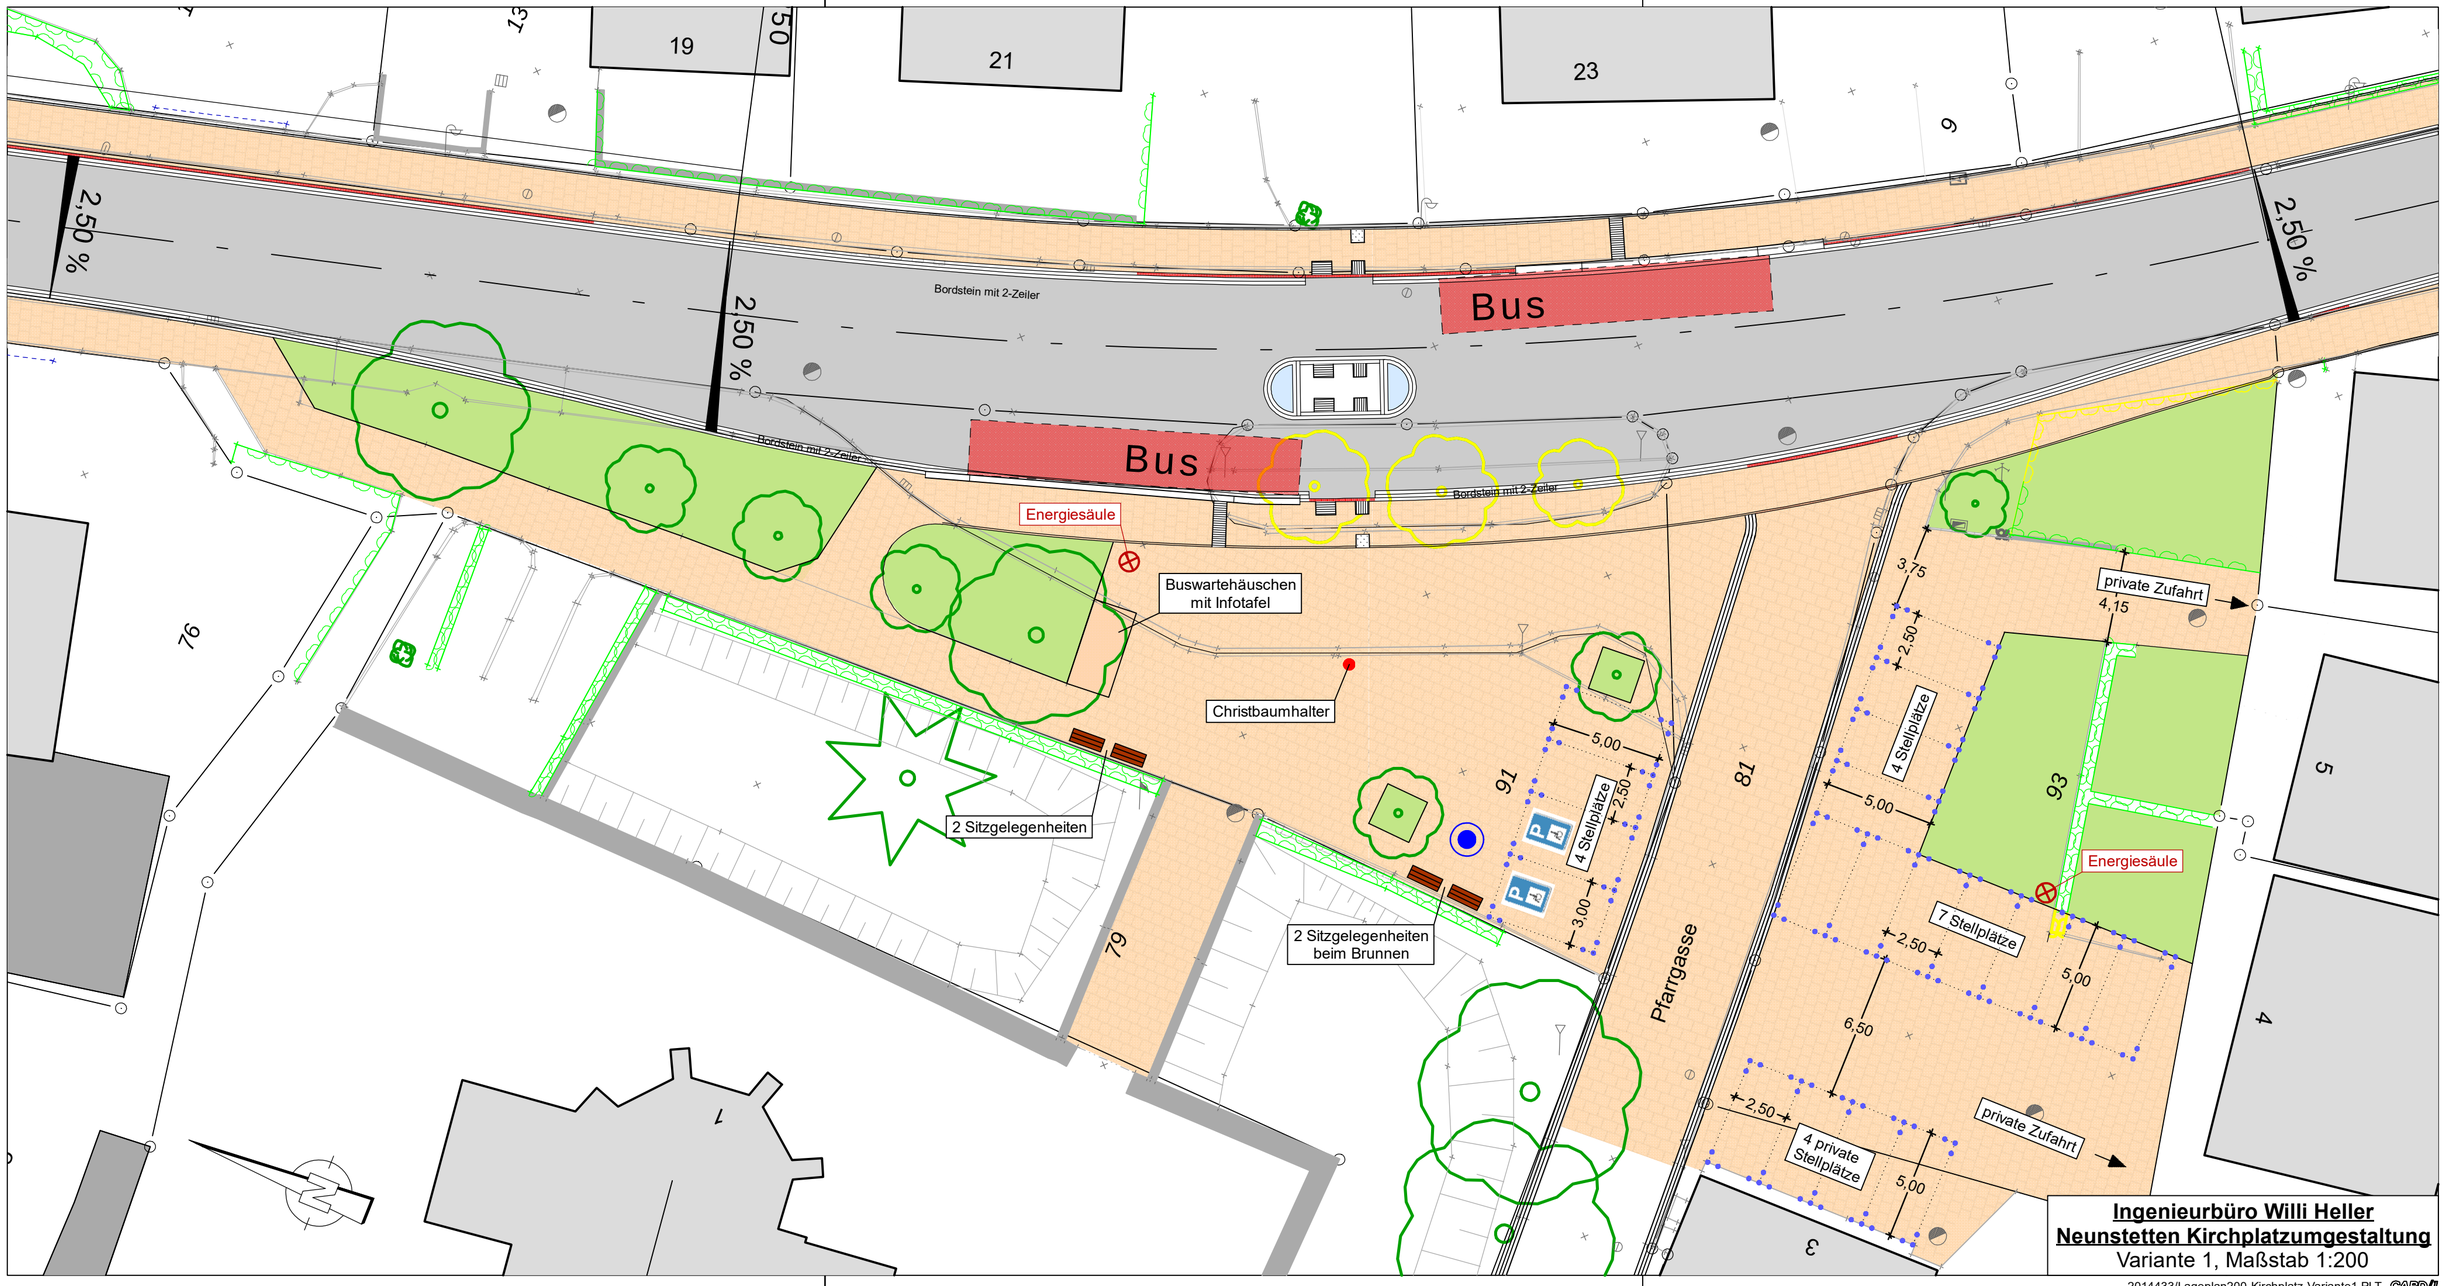

Ingenieurbüro Willi Heller
Neunstetten Kirchplatzumgestaltung
Variante 1, Maßstab 1:200

2014433/Lageplan200-Kirchplatz-Variante1.PLT ©ARDI