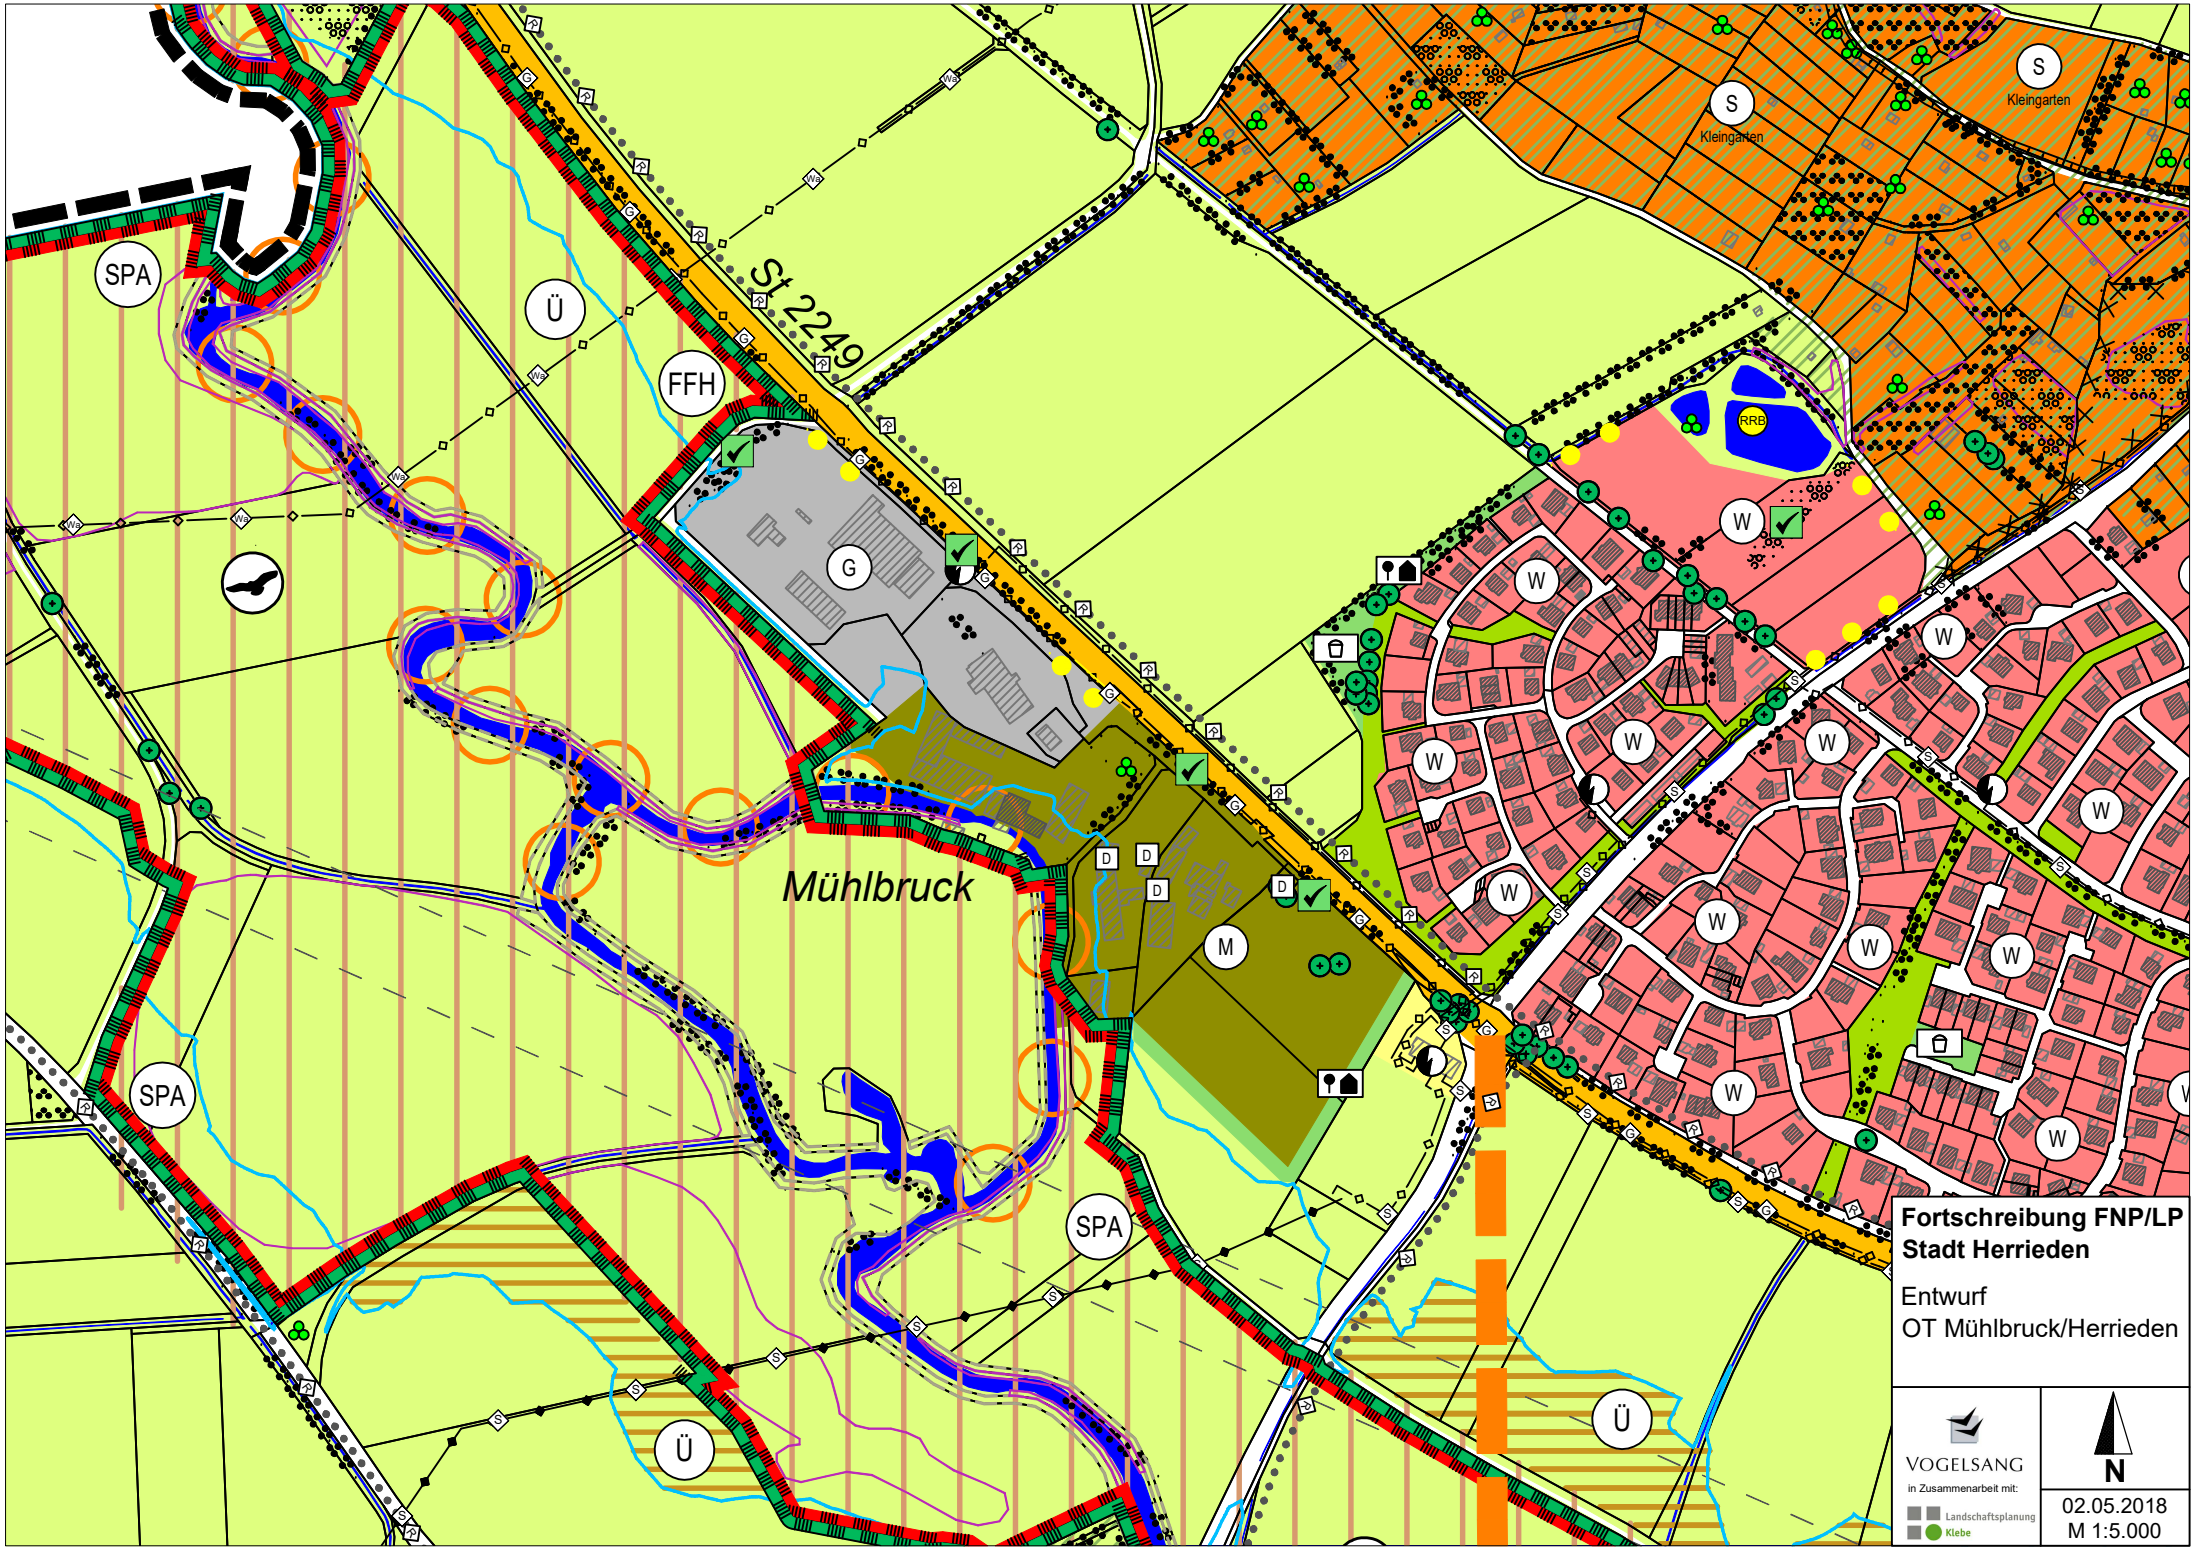
St 2249
Mühlbruck
SPA
Ü
FFH
G
M
D
W
S
Kleingarten
RRB
Fortschreibung FNP/LP
Stadt Herrieden
Entwurf
OT Mühlbruck/Herrieden
VOGELSANG
in Zusammenarbeit mit:
Landschaftsplanung
Klebe
N
02.05.2018
M 1:5.000