



Stadt Herrieden

27. April 2018

Eingegangen

Sportgemeinschaft TSV/DJK Herrieden e.V. · Schießwäsen 1 · 91567 Herrieden

Faustball

Fußball

Gymnastik

Tennis

Tischtennis

Karate

Schießen

Volleyball

Stadt Herrieden
Herrn Bgm. Brandl
Herrnhof 10

91567 Herrieden

Herrieden, 26.04.2018

Betreff: Sanierung Sportheim


Sehr geehrter Herr Bürgermeister Brandl,
sehr geehrte Damen und Herren Stadträte,

die SG TSV/DJK Herrieden e.V. beantragt hiermit einen Zuschuß für die energetische Sanierung des Sportheim-Dachgeschosses, Umbau Schießstand nach erforderlichen neuen Schießstandrichtlinien und Einbau von vollelektronischen Schießständen, ferner Sanierung und Abdichtung des Treppenaufgangs.

Die Maßnahme umfasst ein Volumen von 107.620,-- €, wie Sie aus beiliegendem Kostenvoranschlag ansehen können. Einen entsprechenden Finanzierungsplan haben wir beigelegt.

Wir legen auch einen Zuschußantrag für das Landratsamt Ansbach bei. Bitte unterstützen Sie unser Bauvorhaben und senden Sie den Antrag an das LRA weiter.

Mit freundlichen Grüßen


Vorstände Bernadette Haag und Gerhard Goth
SG TSV/DJK Herrieden e.V.



An
Landratsamt Ansbach
Sachgebiet Finanzen
Crailsheimstr. 1
91522 Ansbach

Herrieden 26.04.2018
Ort Datum

Antrag

auf Gewährung eines Zuschusses aus Mitteln des Landkreises Ansbach zur
Förderung der Jugendarbeit in den Sportvereinen

Frist Antragstellung: vor Maßnahmebeginn

Wir beantragen die Gewährung einer Zuwendung im Rahmen der bestehenden Richtlinien
des Landkreises Ansbach in Höhe von 10.700,00 €.

Antragsteller:

Sportverein	SG TSV/DJK Herrieden	1.Vorsitzender	Bernadette Haag, Gerhard Goth
Straße, Haus-Nr.	Schießwasen 1	Ort	91567 Herrieden
Telefon-Nr.	09825926178	E-Mail-Adresse	sg_herrieden@t-online.de

Bankverbindung:

IBAN	DE73 7656 0060 0005 7775 77	BIC	GENODEF1ANS
Geldinstitut	VR-BANK Mittelfranken West		

Maßnahme:

Energetische Sanierung Sportheim Dachgeschoss, Umbau Schießstand nach neuen
Schießstandrichtlinien und Einbau von vollelektronischen Schießständen, Sanierung und Abdichtung
Treppenaufgang.

Eingehende Beschreibung der Maßnahme:

(Das Vorhaben muss ausführlich geschildert werden, dabei muss auch dargelegt werden, inwieweit die Durchführung der
Aufgaben im Rahmen der dem Antragsteller insgesamt zur Verfügung stehenden Mittel ohne den Zuschuss nicht möglich oder
gefährdet wäre)

Die Maßnahme soll wie oben beschrieben durchgeführt werden.

Unsere hervorragende Jugendarbeit erfordert hohe Ausgaben bei

Sportkleidung, Pflege der Sportplätze und Anschaffung von Sport-

geräten.

Geplante Durchführung der Maßnahme:

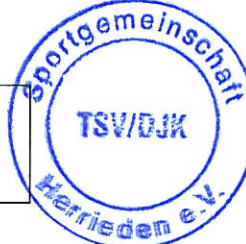
Von	<u>01.08.2018</u> (TT.MM.JJJJ)	bis	<u>31.12.2018</u> (TT.MM.JJJJ)
-----	-----------------------------------	-----	-----------------------------------

Angaben zu den Mitgliedern zum Stand 01.01. des Antragsjahres:

Gesamtmitglieder	Anzahl: <u>1.118</u>
<u>Davon</u>	
Erwachsene	Anzahl: <u>568</u>
Kinder, Jugendliche und junge Erwachsene (bis 26 Jahre)	Anzahl: <u>550</u>

Bitte folgende Anlagen beifügen:

- ➔ Kostenvoranschlag
- ➔ Finanzierungsplan
- ➔ Lageplan

Benedette L. [Signature] [Signature] 

Unterschrift des 1. Vorsitzenden

Stellungnahme der Stadt / Markt / Gemeinde zur Förderungswürdigkeit der Maßnahme und der Höhe der Zuschüsse

Stadt / Markt / Gemeinde _____

Der Antragsteller hat hier ebenfalls einen Zuschuss beantragt, über den voraussichtlich am _____ entschieden wird. Die Höhe des Zuschusses teilen wir dem Landratsamt (Sachgebiet Finanzen LR 1.4) zu gegebener Zeit mit.

o d e r

Es wurde am _____ für den angegebenen Zweck einen Zuschuss in Höhe von _____ € bewilligt.

Im Übrigen werden die Angaben des Antragstellers bestätigt.

Zum Antrag wird außerdem wie folgt Stellung genommen:

Ort, Datum _____

rechtsverbindliche Unterschrift der Kommune _____

Finanzierungsplan

zum Antrag auf Gewährung eines Zuschusses aus Mitteln des Landkreises
Ansbach zur Förderung der Jugendarbeit in den Sportvereinen

Antragsteller:

Name Eigentümer bzw. Institution	SG TSV/DJK Herrieden	Ort	Herrieden
----------------------------------	----------------------	-----	-----------

Maßnahme:

Energetische Sanierung Sportheim Dachgeschoss, Umbau Schießstände nach neuen Schießstandrichtlinien und Einbau von vollelektronischen Schießständen, Sanierung und Abdichtung Treppenaufgang

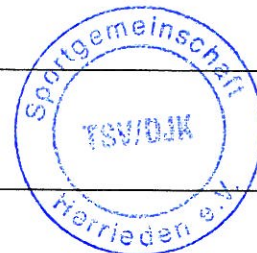
Zum Antrag vom: 26.04.2018

Gesamtkosten laut Kostenvoranschlag

107.620 €
~~10.700,00~~ €

Eigenmittel	Barleistungen	16.220	€
	Eigenleistungen	20.000	€
	Materialgestellung		€
	Leistungen Dritter		€
			€
Fremdmittel	Darlehen der Bank	25.000	€
			€
Zuschüsse und Spenden	von der Gemeinde	10.700	€
	vom Landkreis	10.700	€
	vom BLSV / BSSB	25.000	€
	Sonstige		€

Unterschrift des Eigentümers bzw. rechtl. Vertreters bei Institutionen



KOSTENÜBERSCHLAG :

Bauherr: Schützenverein, SG/DJK-Herrieden
 Am Schießwasen 1, 91567 Herrieden
 Bauvorhaben: Umbau im DG - Schießstand
 Bauort: Am Schießwasen 1, 91567 Herrieden

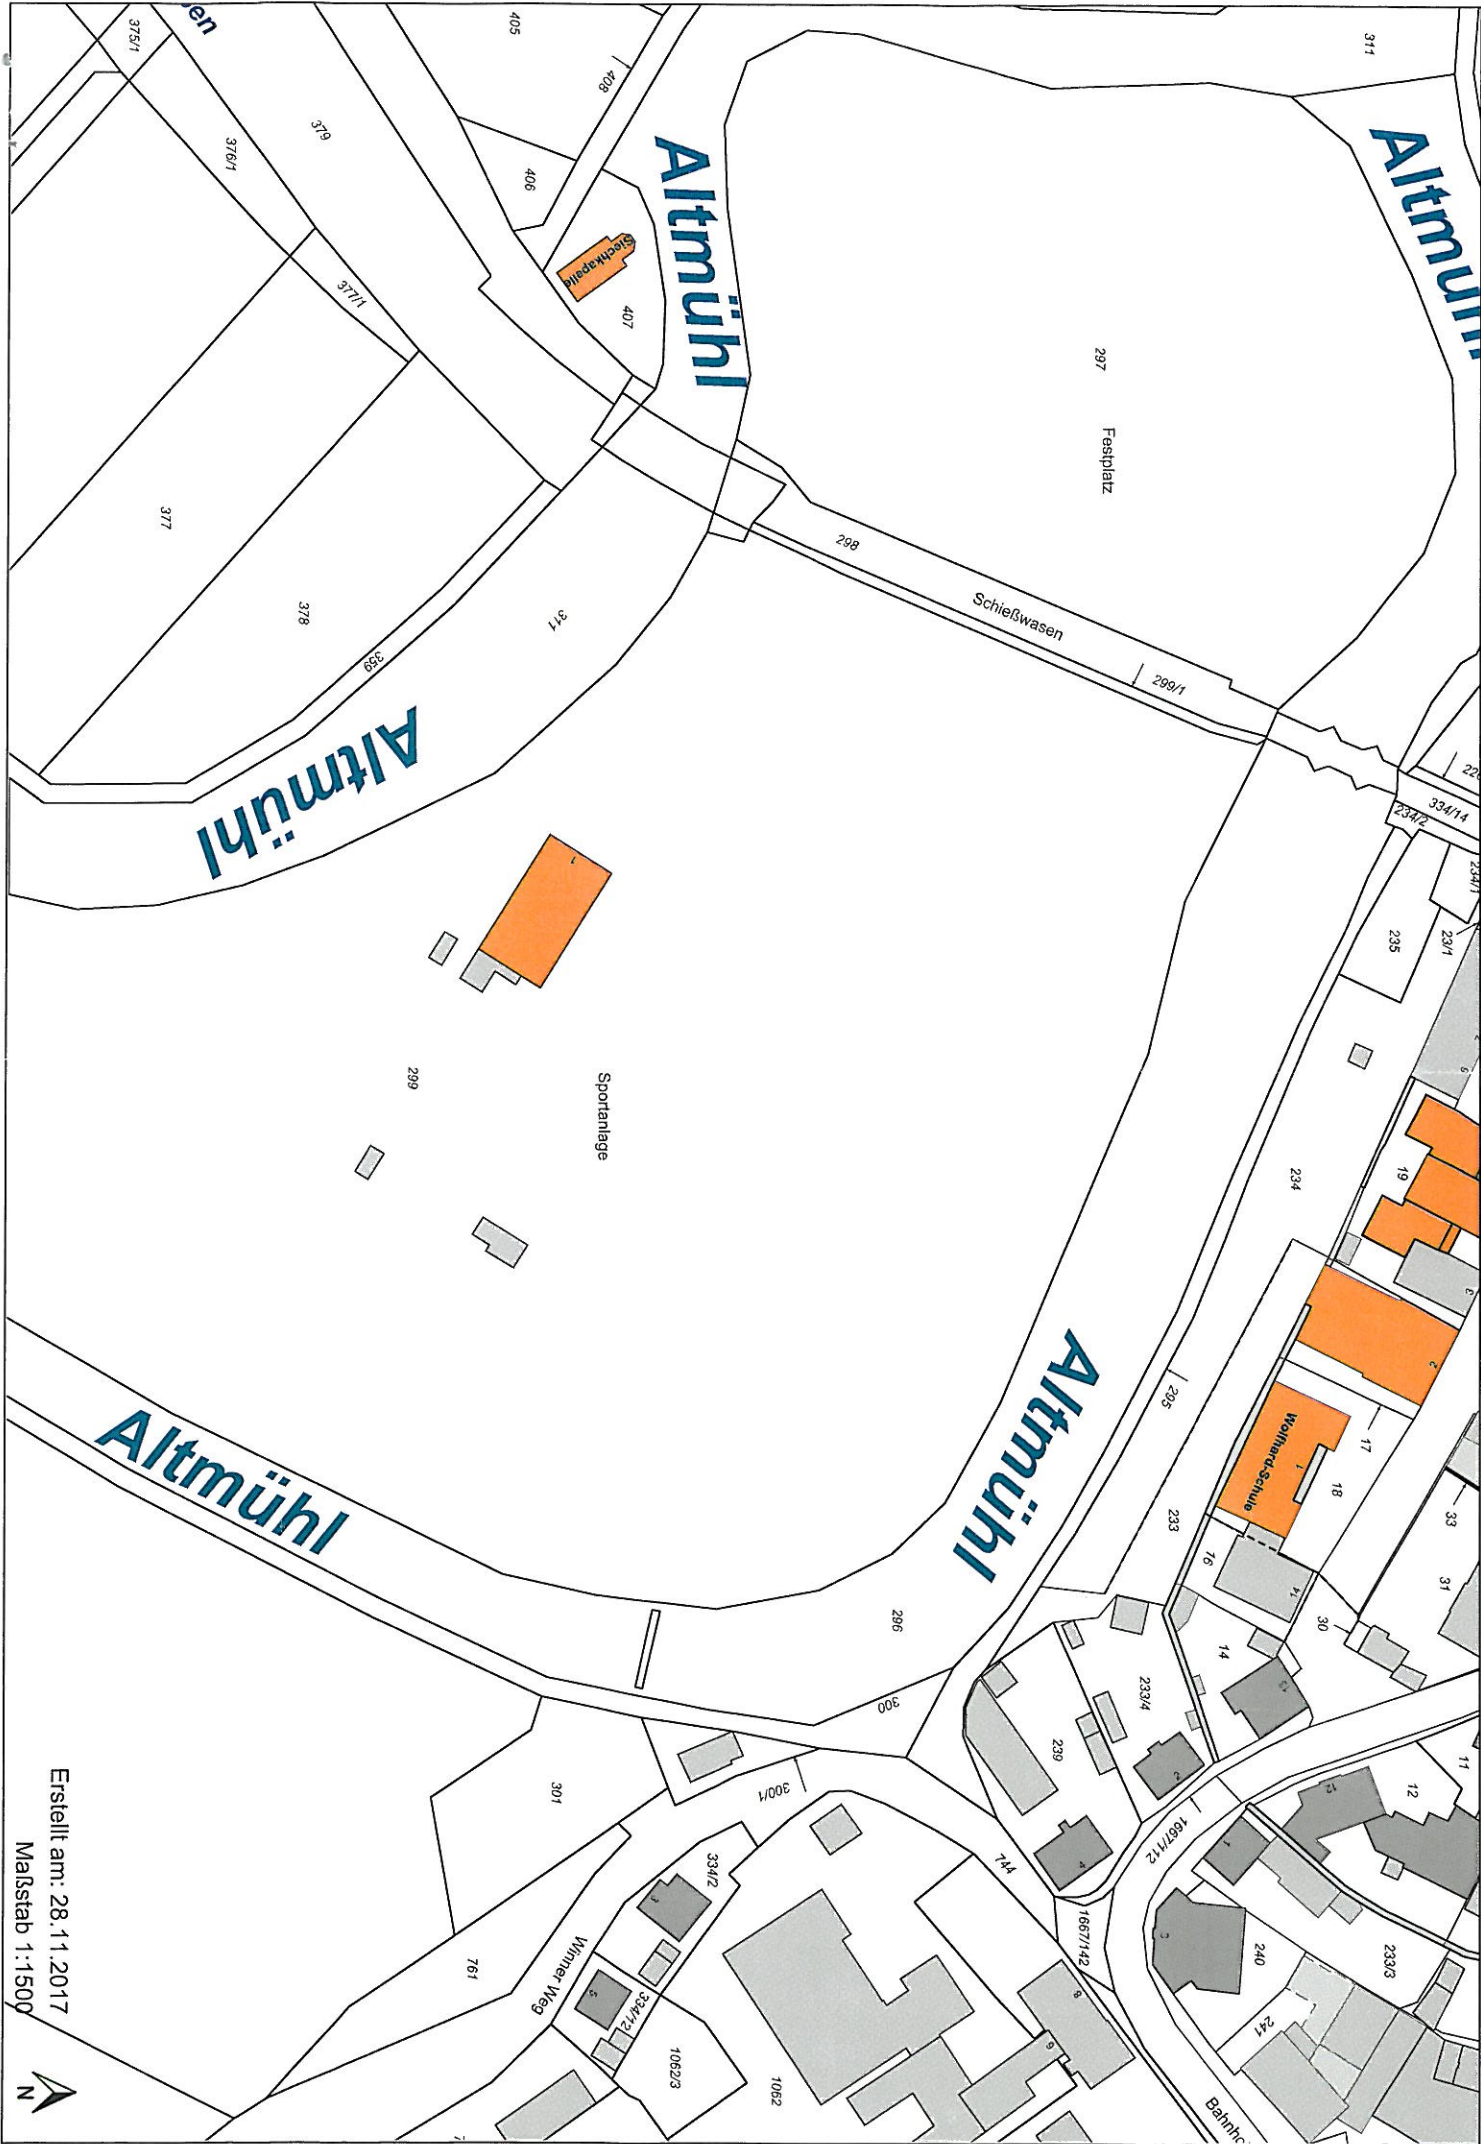
Datum: 19.03.2018

Leistungsaufstellung der einzelnen Gewerke

	Bruttosummen
Abschnitt 1 Umbau im Innenraum	
Baustellenbetriebskosten	620,00 €
Abbrucharbeiten	4.170,00 €
Trockenbau-/GK-Plattenarbeiten	11.280,00 €
Dämmarbeiten	8.210,00 €
Innenputzarbeiten	3.180,00 €
Bodenbeläge (Lino) mit OSB-Unterboden	7.460,00 €
Heizungsinstallation, Heizkörper	3.210,00 €
Badumbau entfällt	
Elektroinstallation	7.620,00 €
Dachfenster	7.200,00 €
2 Innentüren	950,00 €
Malerarbeiten	4.680,00 €
Planungsarbeiten, Kostenübersicht	650,00 €
Gesamt-Gebäudekosten, Abschnitt 1	59.230,00 €
Abschnitt 2 Umbau- Loggia	
Außenarbeiten-Loggia (Wände und Fenster)	20.230,00 €
Fliesenlegerarbeiten und Treppe	6.940,00 €
Boden mit Abdichtung	4.210,00 €
Gesamt-Gebäudekosten, Abschnitt 2	31.380,00 €
Inventar, Technik und Umbau-Schießanlage	17.010,00 €
Gesamtkosten :	107.620,00 €

Aufgestellt:


 Stefan Wenk, Architekt

Erstellt am: 28.11.2017
Maßstab 1:1500