



Flurstück 715 Gemarkung Herrieden

| | |
|-----------------------|---|
| Gebietszugehörigkeit: | Stadt Herrieden Landkreis Ansbach Bezirk Mittelfranken |
| Lage: | St 2249 |
| Fläche: | 10 146 m ² |
| Tatsächliche Nutzung: | 5 403 m ² Straßenverkehr "Bahnhofstraße" 4 717 m ² Straßenverkehr 26 m ² Weg |

Angaben zu Buchung und Eigentum

| | |
|--------------|--|
| Buchungsart: | Grundstück |
| Buchung: | Amtsgericht (Grundbuchamt) Ansbach Grundbuchbezirk Herrieden Grundbuchblatt 3912 Laufende Nummer 58 |
| Eigentümer: | Freistaat Bayern -Wasserwirtschaftsamt |
| Hinweise: | Die laufende Nummer entspricht der Nummer, unter der das Grundstück im Bestandsverzeichnis des Grundbuchs vorgetragen ist. |




Amt für Digitalisierung, Breitband und Vermessung
Ansbach
Dollmannstraße 56
91522 Ansbach

Flurstück: 730
Gemarkung: Herrieden

Gemeinde: Stadt Herrieden
Landkreis: Ansbach
Bezirk: Mittelfranken

Auszug aus dem Liegenschaftskataster

Flurkarte 1 : 2000
zur Bauvorlage nach § 7 Abs. 1 BauVorIV
Erstellt am 18.06.2019

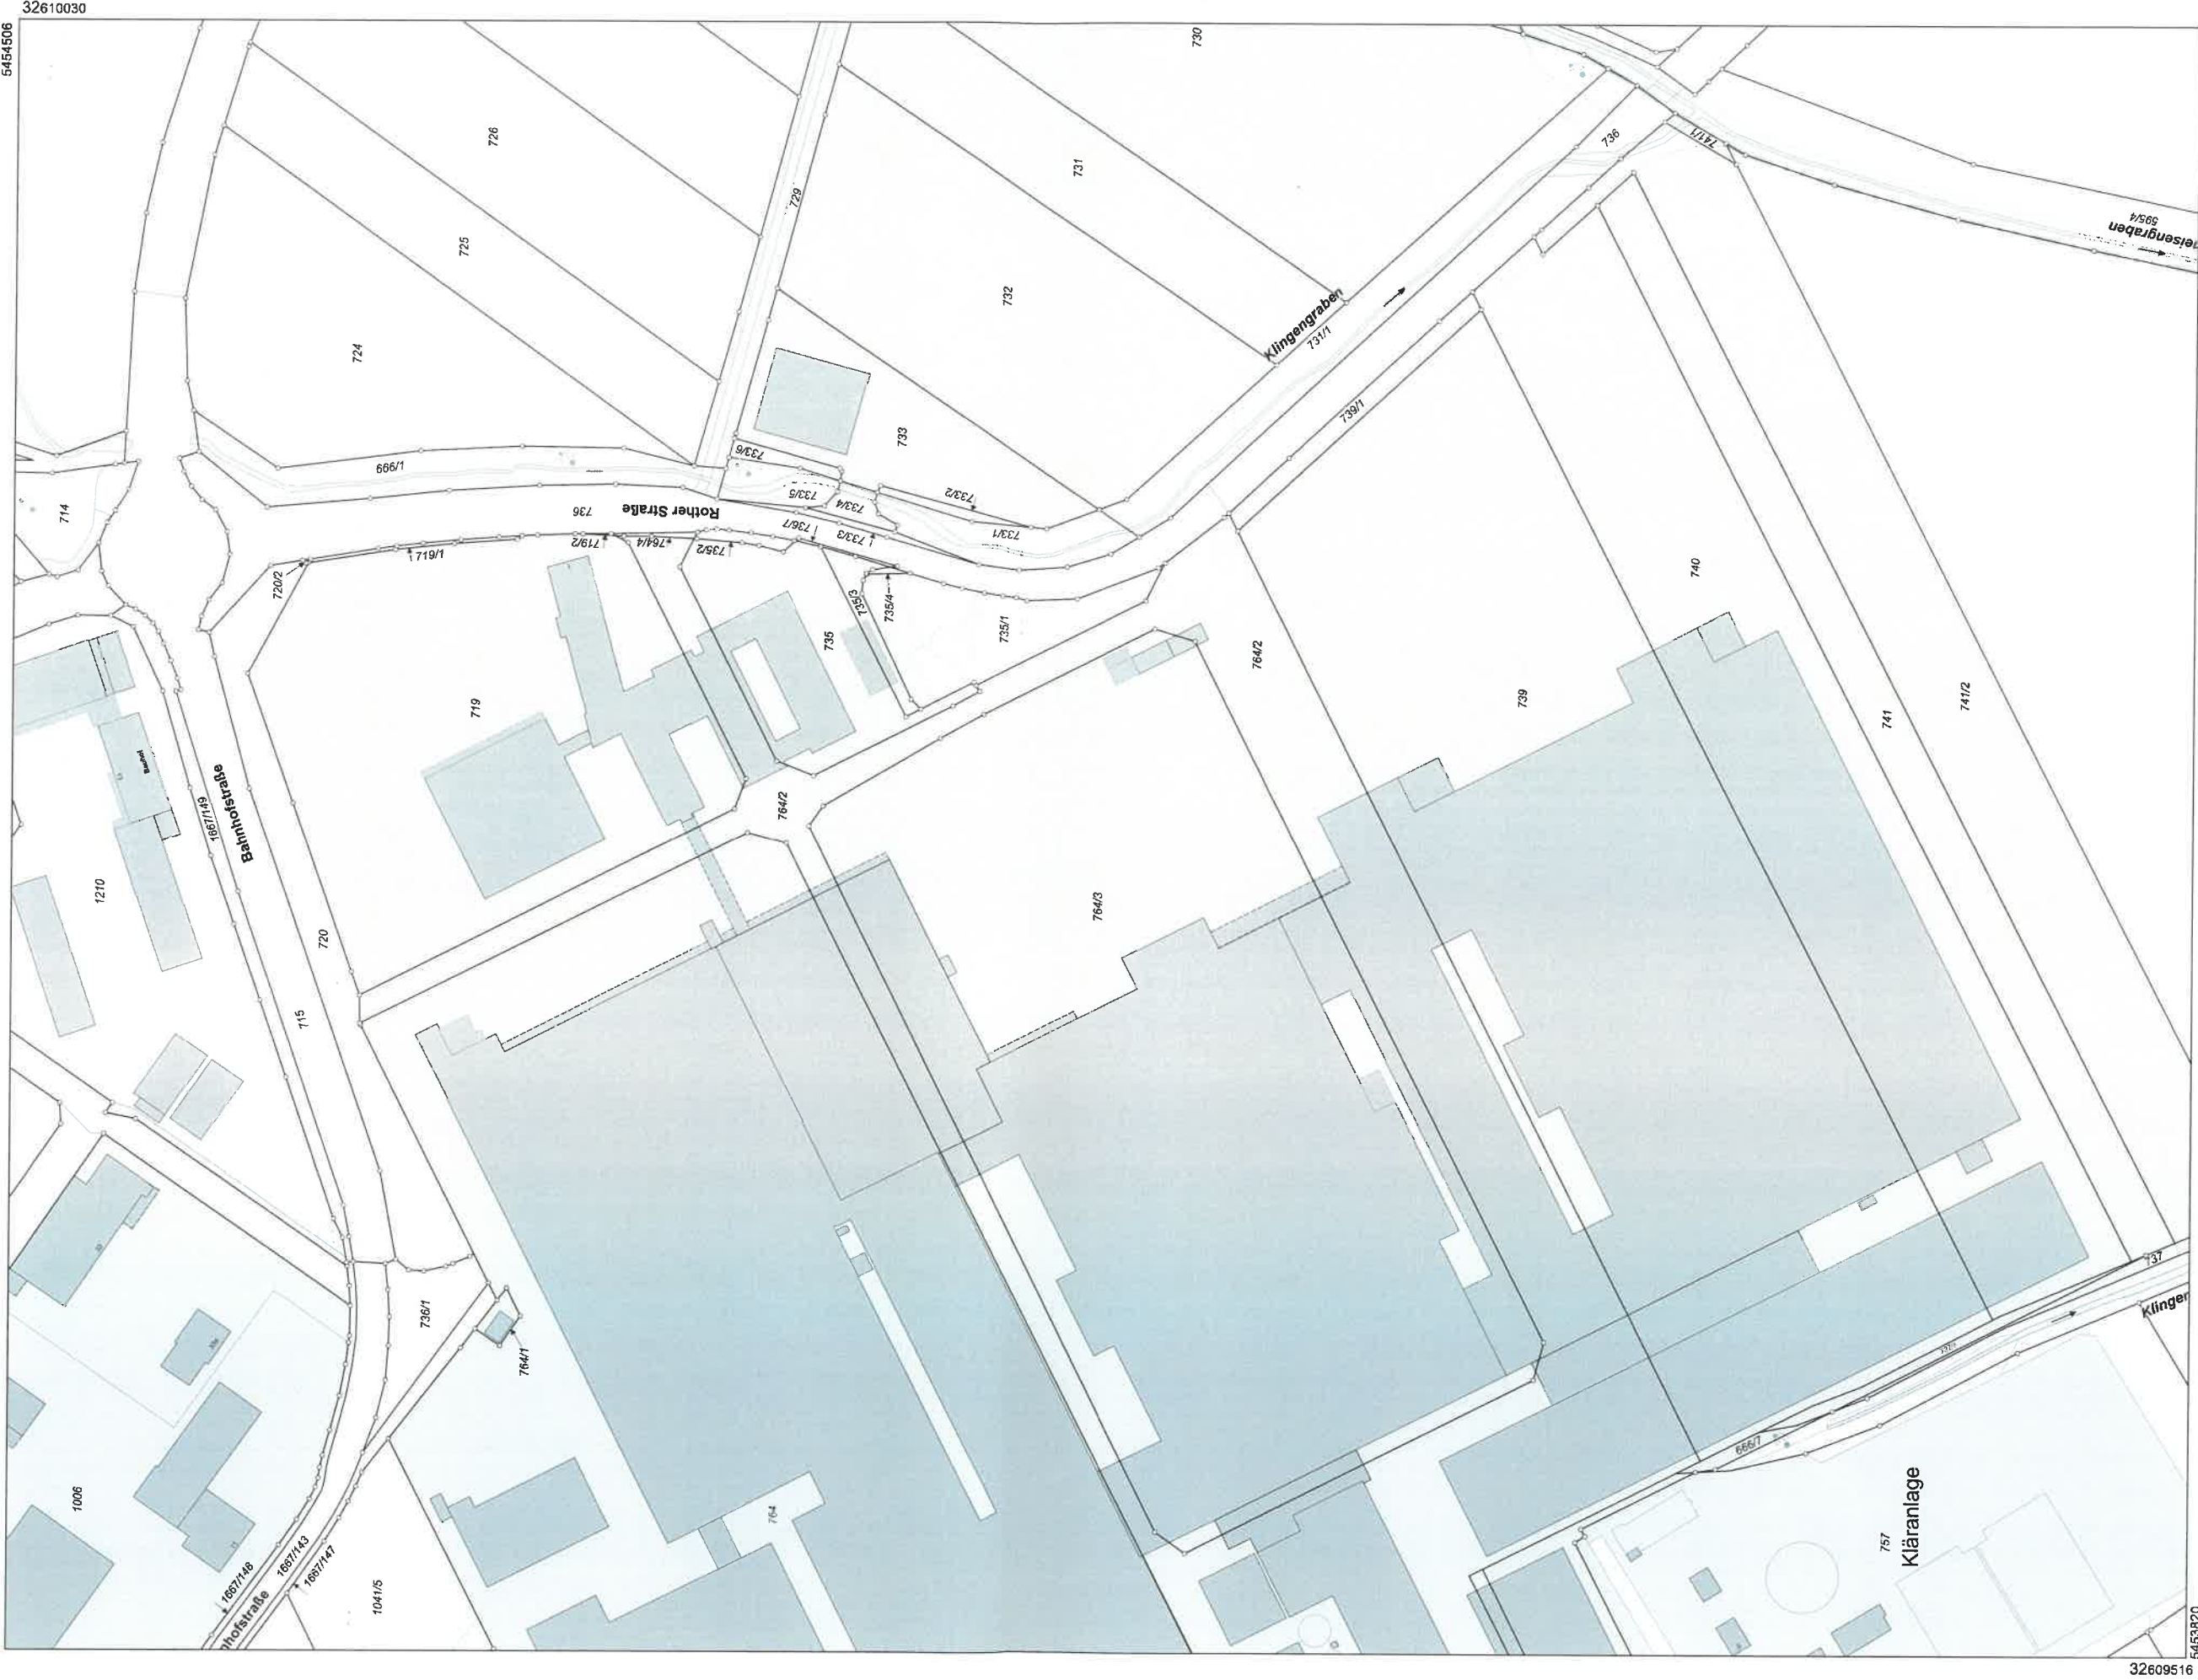

5453820

Maßstab 1:2000 0 10 30 60 Meter

Vervielfältigung nur in analoger Form für den eigenen Gebrauch.
Zur Maßentnahme nur bedingt geeignet.

Geschäftszeichen: buc

Amt für Digitalisierung, Breitband
und Vermessung Ansbach
Dollmannstraße 56
91522 Ansbach

Stempel und Unterschrift der abgebenden Stelle



Amt für Digitalisierung, Breitband und Vermessung
Ansbach
Dollmannstraße 56
91522 Ansbach

Flurstück: 730
Gemarkung: Herrieden

Gemeinde: Stadt Herrieden
Landkreis: Ansbach
Bezirk: Mittelfranken

Auszug aus dem Liegenschaftskataster

Flurkarte 1 : 2000
zur Bauvorlage nach § 7 Abs. 1 BauVorIV
Erstellt am 18.06.2019



Amt für Digitalisierung, Breitband
und Vermessung Ansbach
Dollmannstraße 56
91522 Ansbach

Stempel und Unterschrift der abgebenden Stelle

Maßstab 1:2000 0 10 30 60 Meter

Vervielfältigung nur in analoger Form für den eigenen Gebrauch.
Zur Maßentnahme nur bedingt geeignet.

Geschäftszeichen: buc

