



Flurstück 715 Gemarkung Herrieden

Gebietszugehörigkeit:	Stadt Herrieden Landkreis Ansbach Bezirk Mittelfranken
Lage:	St 2249
Fläche:	10 146 m ²
Tatsächliche Nutzung:	5 403 m ² Straßenverkehr "Bahnhofstraße" 4 717 m ² Straßenverkehr 26 m ² Weg

Angaben zu Buchung und Eigentum

Buchungsart:	Grundstück
Buchung:	Amtsgericht (Grundbuchamt) Ansbach Grundbuchbezirk Herrieden Grundbuchblatt 3912 Laufende Nummer 58
Eigentümer:	Freistaat Bayern -Wasserwirtschaftsamt
Hinweise:	Die laufende Nummer entspricht der Nummer, unter der das Grundstück im Bestandsverzeichnis des Grundbuchs vorgetragen ist.




Amt für Digitalisierung, Breitband und Vermessung
Ansbach
Dollmannstraße 56
91522 Ansbach

Flurstück: 730
Gemarkung: Herrieden

Gemeinde: Stadt Herrieden
Landkreis: Ansbach
Bezirk: Mittelfranken

Auszug aus dem
Liegenschaftskataster
Flurkarte 1 : 2000
zur Bauvorlage nach § 7 Abs. 1 BauVorIV
Erstellt am 18.06.2019

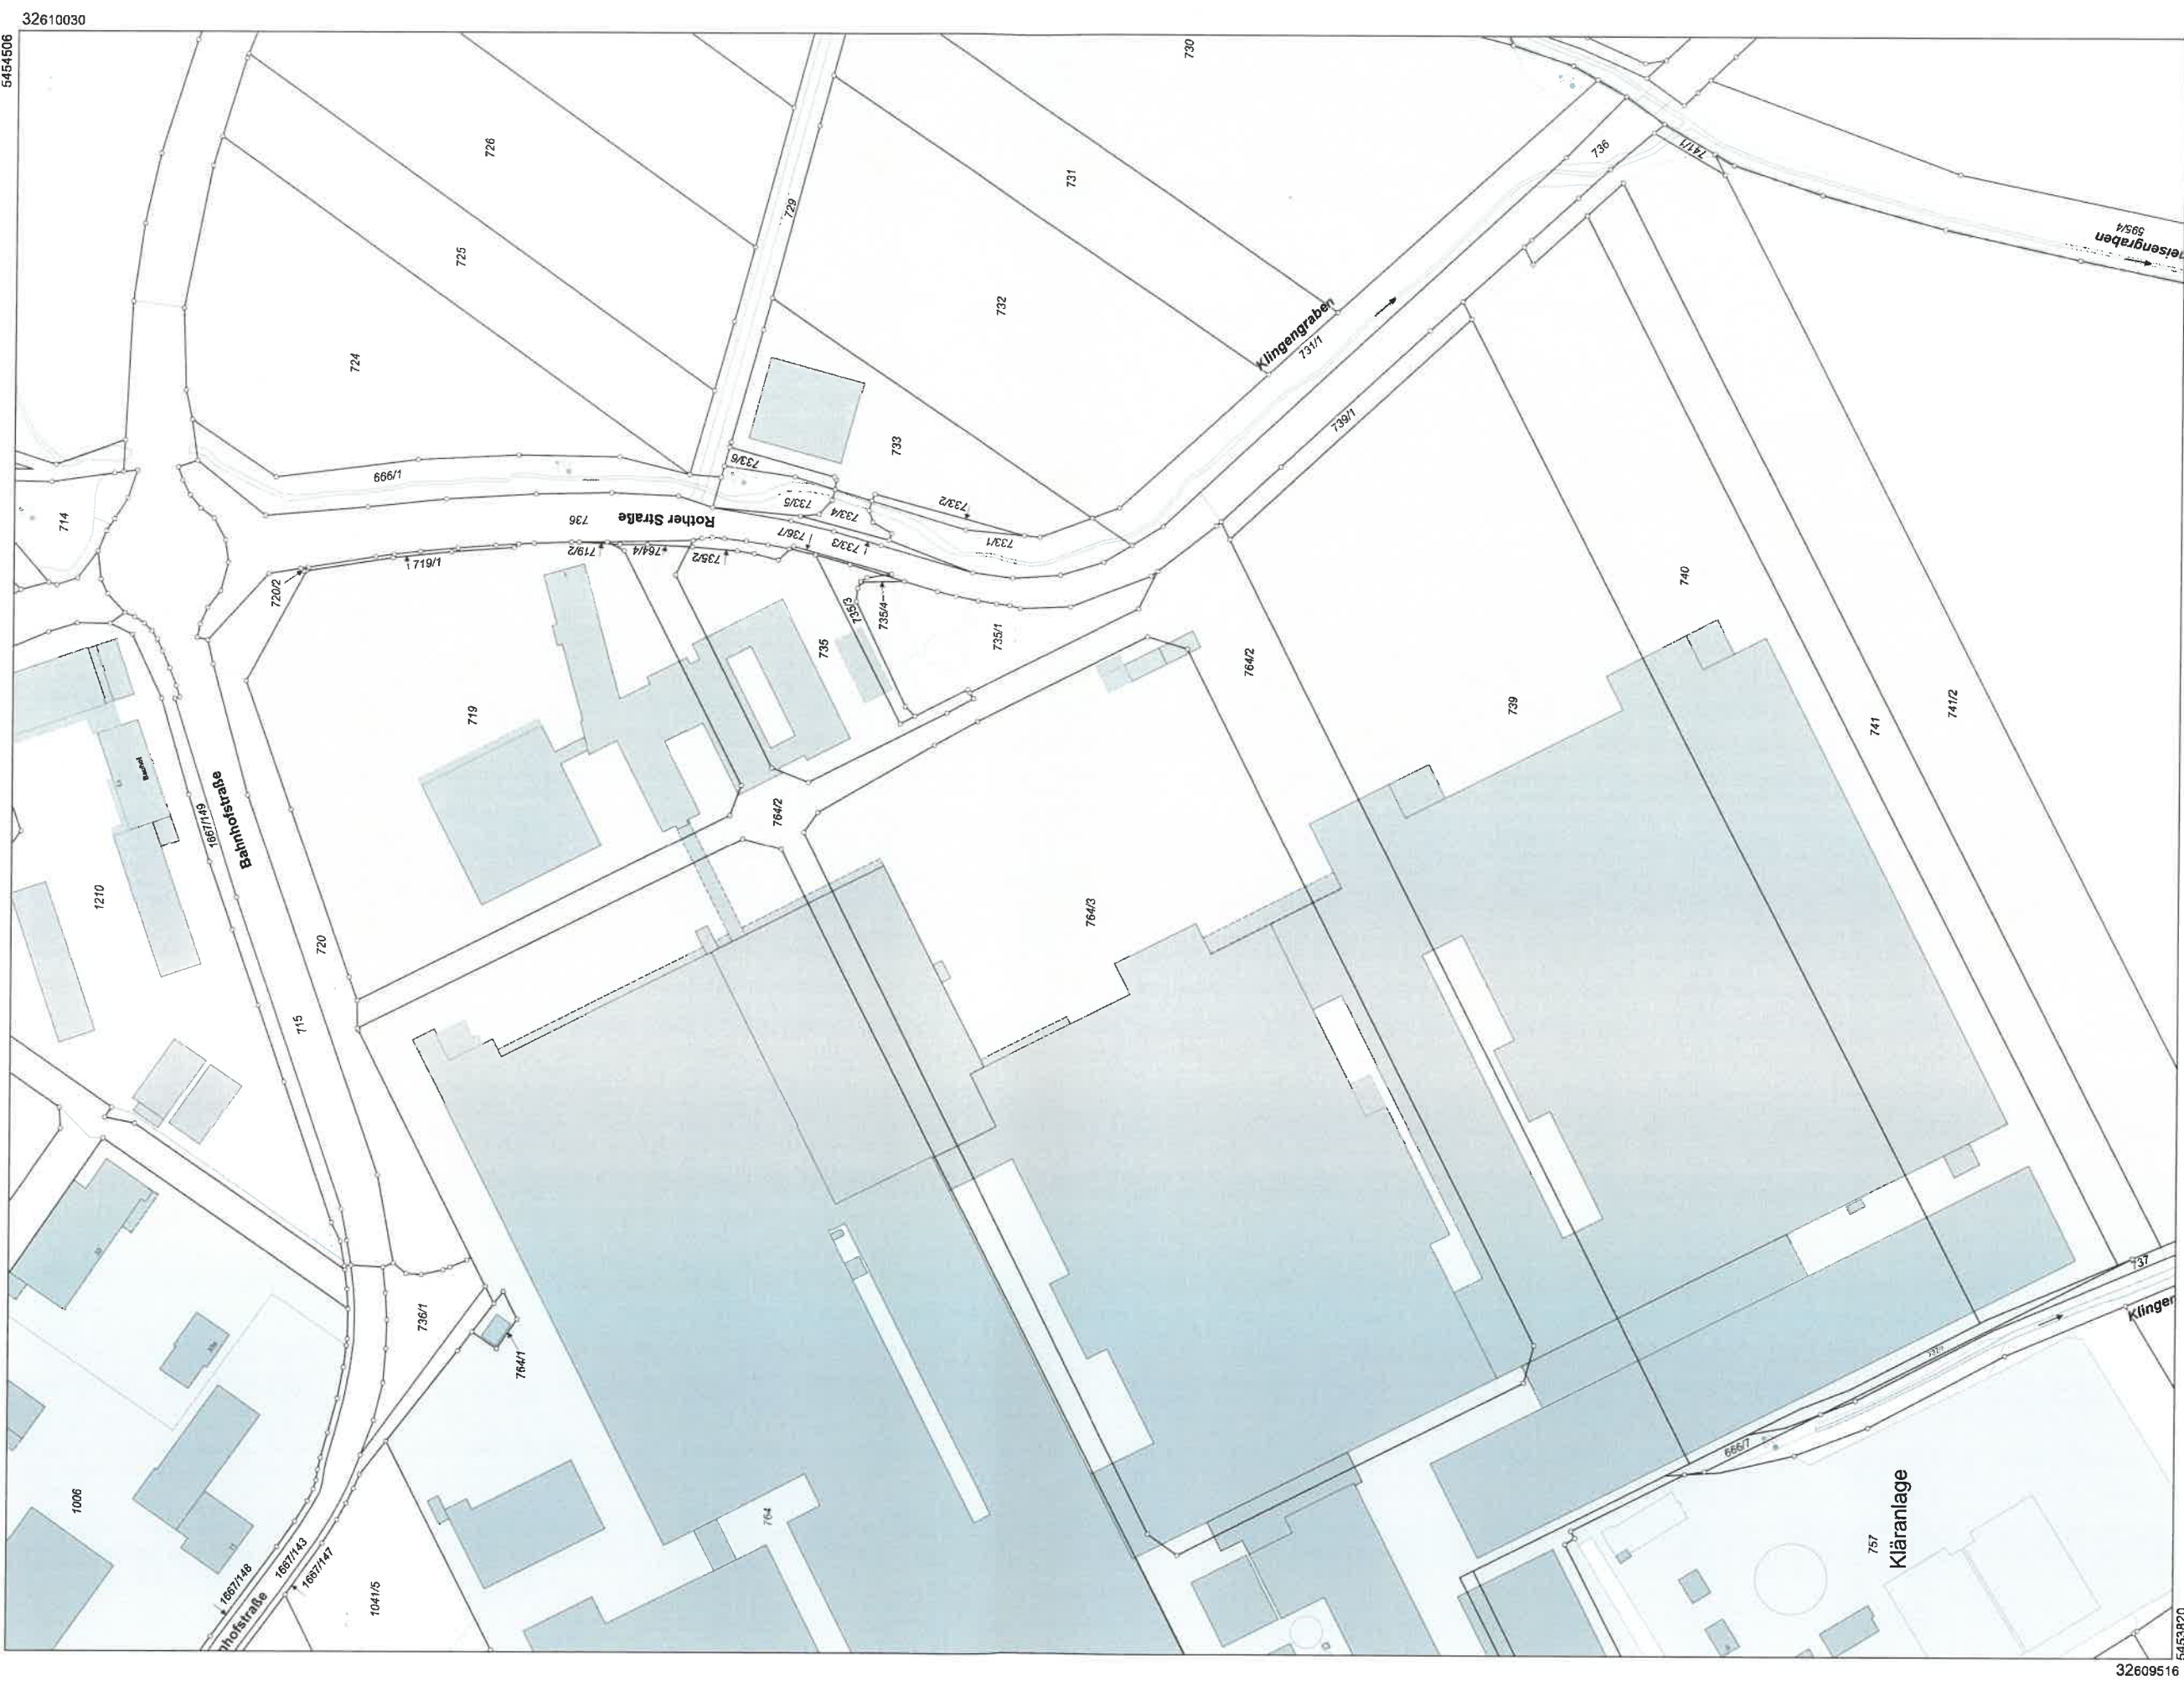

Maßstab 1:2000 0 10 30 60 Meter

Vervielfältigung nur in analoger Form für den eigenen Gebrauch.
Zur Maßentnahme nur bedingt geeignet.

Geschäftszeichen: buc

Amt für Digitalisierung, Breitband
und Vermessung Ansbach
Dollmannstraße 56
91522 Ansbach

Stempel und Unterschrift der abgebenden Stelle



Amt für Digitalisierung, Breitband und Vermessung
Ansbach
Dollmannstraße 56
91522 Ansbach

Flurstück: 730
Gemarkung: Herrieden

Gemeinde: Stadt Herrieden
Landkreis: Ansbach
Bezirk: Mittelfranken

Auszug aus dem
Liegenschaftskataster
Flurkarte 1 : 2000
zur Bauvorlage nach § 7 Abs. 1 BauVorIV
Erstellt am 18.06.2019



Amt für Digitalisierung, Breitband
und Vermessung Ansbach
Dollmannstraße 56
91522 Ansbach

Stempel und Unterschrift der abgebenden Stelle

Maßstab 1:2000 0 10 30 60 Meter

Vervielfältigung nur in analoger Form für den eigenen Gebrauch.
Zur Maßentnahme nur bedingt geeignet.

Geschäftszeichen: buc

