




pbb	PG080	G	A000	GR-XX-000-0001	000	
Plannummer	Projekt	Phase	Gruppe	Planbezeichnung	Index	
Projekt Plannummer	AR Verfasser	02 Kategorie	08.0 Bauteil	XXX Planinhalt	G Phase v Status	00 Index

EINGABEPLAN
ARCHITEKTUR **VORBZUG**

Produktionsgebäude Schüller Möbelwerke
Halle 08.0
Rother Straße 1 91567 Herrieden

Übersicht:

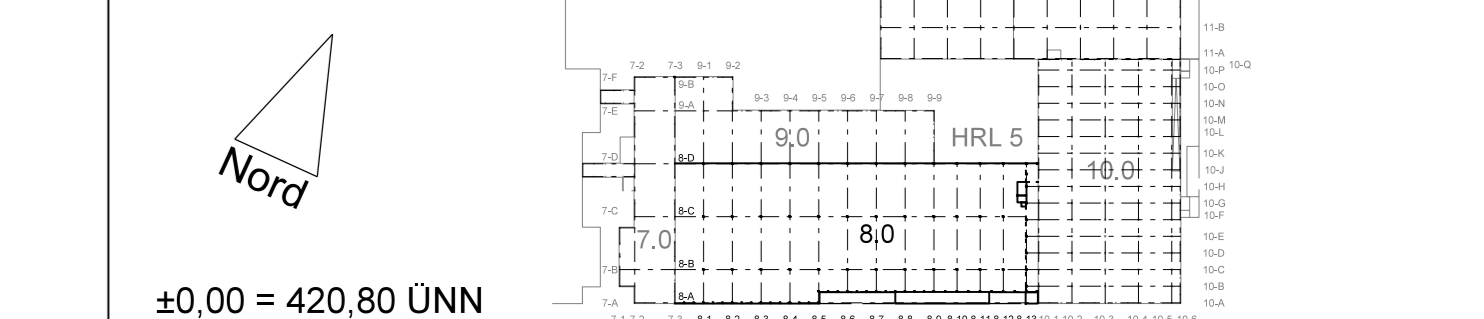

Bauherr:	Schlüßer Möbelschrank KG Rother Straße 1 91567 Herrieden Tel.: 09825/83-0 Fax.: 09825/121	Architekt:	pbb Planung + Projektsteuerung GmbH Emil-Singer-Str. 2b 85053 Ingolstadt Tel.: 0941/88585-0 Fax.: 0941/88585-617
----------	---	------------	--

Nachbar :	Stadt Herrkeden	Nachbar :	Wasserwirtschaftsamt Bayern

Nachbar :	>	Nachbar :	>
_____		_____	

Grundriss Erdgeschoss

Grundriss Erdgeschoss,
Zwischengeschoss und Obergeschoss

Bauherr :	<u>Herr Max Heller</u> <u>Geschäftsführer</u>	Architekt :	_____
Maßstab :	1:250	Ingolstadt, den	24.06.2019