


Grundriss Erdgeschoss

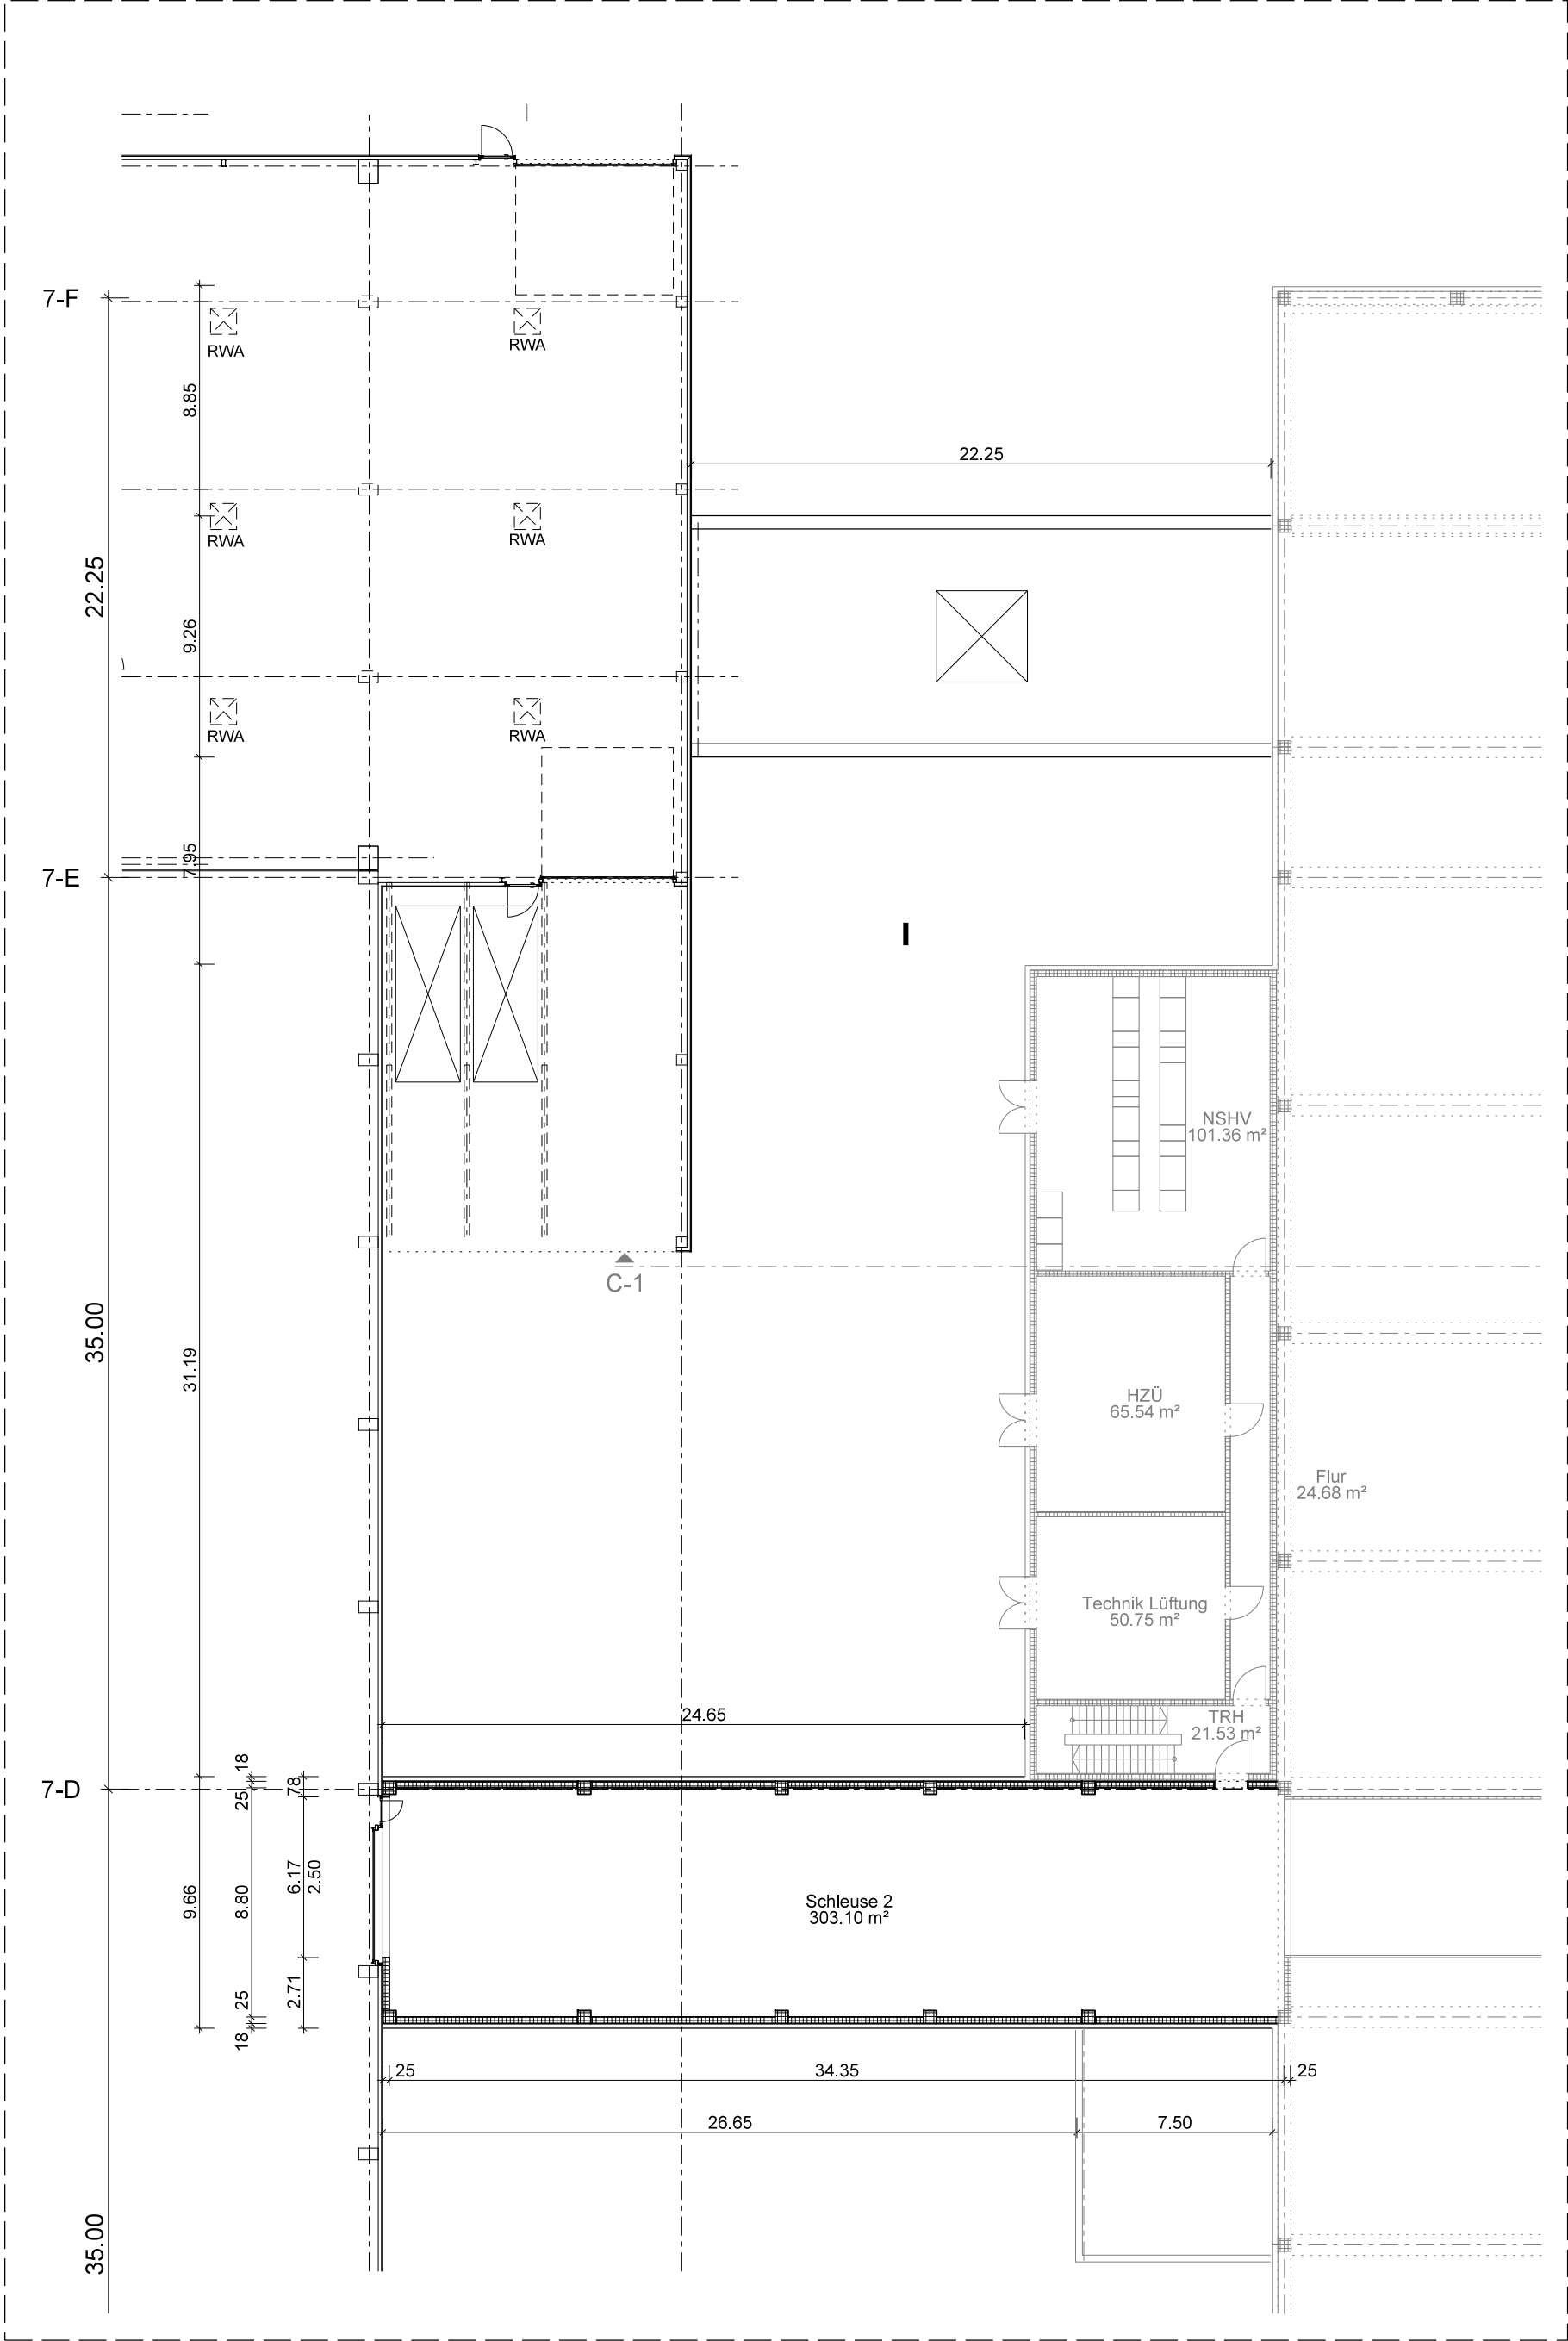

Grundriss Zwischengeschoss

pbb	PGSCH	G	A000	GR-XX-000-0001	000
Plannummer	Projekt	Phase	Gruppe	Planbezeichnung	Index
Projekt	AR	02	SCH	XXX	G
Plannummer	Verfasser	Kategorie	Bauteil	Planinhalt	v
					Status
					00
					Index

EINGABEPLAN

ARCHITEKTUR VORBZUG

Produktionsgebäude Schüller Möbelwerke Schleusen

Rother Straße 1 91567 Herrieden

Übersicht :

±0,00 = 420,80 ÜNN

Bauherr :	Schüller Möbelwerk KG Rother Straße 1 91567 Herrieden Tel.: 09825/83-0 Fax.: 09825/121	Architekt :	pbb Planung + Projektsteuerung GmbH Erni-Singerl-Str. 2b 85053 Ingolstadt Tel.: 0841/88585-0 Fax.: 0841/88585-617
Nachbar :	Stadt Herrieden	Nachbar :	Wasserwirtschaftsamt Bayern
Nachbar :	>	Nachbar :	>

Grundriss Erdgeschoss und Zwischengeschoss

Bauherr :	Herr Max Heller Geschäftsführer	Architekt :	
Maßstab :	1:250	Ingolstadt, den	24.06.2019