

pbb	18028	G	A000	AN-XX-000-0001			000
Plannummer	Projekt	Phase	Gruppe	Planbezeichnung			Index
Projekt Plannummer	AR Verfasser	04 Kategorie	XX.X Bauteil	XXX Planinhalt	G Phase	v Status	00 Index


# EINGABEPLAN

ARCHITEKTUR VORBZUG



Produktionsgebäude Schüller Möbelwerke

Rother Straße 1 91567 Herrieden

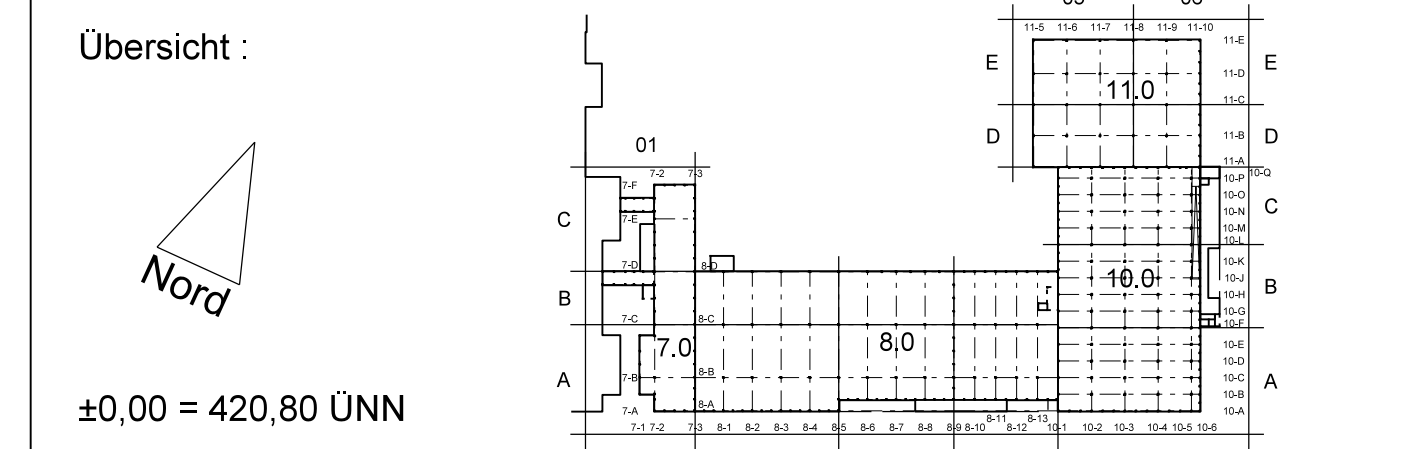

Bauherr :	Schüller Möbelwerk KG Rother Straße 1 91567 Herrieden Tel.: 09825/83-0 Fax.: 09825/121	Architekt :	pbb Planung + Projektsteuerung GmbH Erni-Singer-Str. 2b 85053 Ingolstadt Tel.: 0841/88585-0 Fax.: 0841/88585-617
-----------	--	-------------	--

Nachbar : Stadt Herrieden	Nachbar : Wasserwirtschaftsamt Bayern
Nachbar : >	Nachbar : >

Gesamtübersicht  
Ansichten

Bauherr :	Herr Max Heller Geschäftsführer	Architekt :	
Maßstab :	1:500	Ingolstadt, den	24.06.2019