

pbb	18028	G	A000	GR-DA-000-0001	000
Plannummer	Projekt	Phase	Gruppe	Planbezeichnung	Index
Projekt	AR	02	XX.X	E6X	G
Plannummer	Verfasser	Kategorie	Bauart	Planinhalt	Phase
					V
					Status
					00
					Index

EINGABEPLAN


ARCHITEKTUR

VORBUZUG

pbb

Produktionsgebäude Schüller Möbelwerke

Rother Straße 1 91567 Herrieden

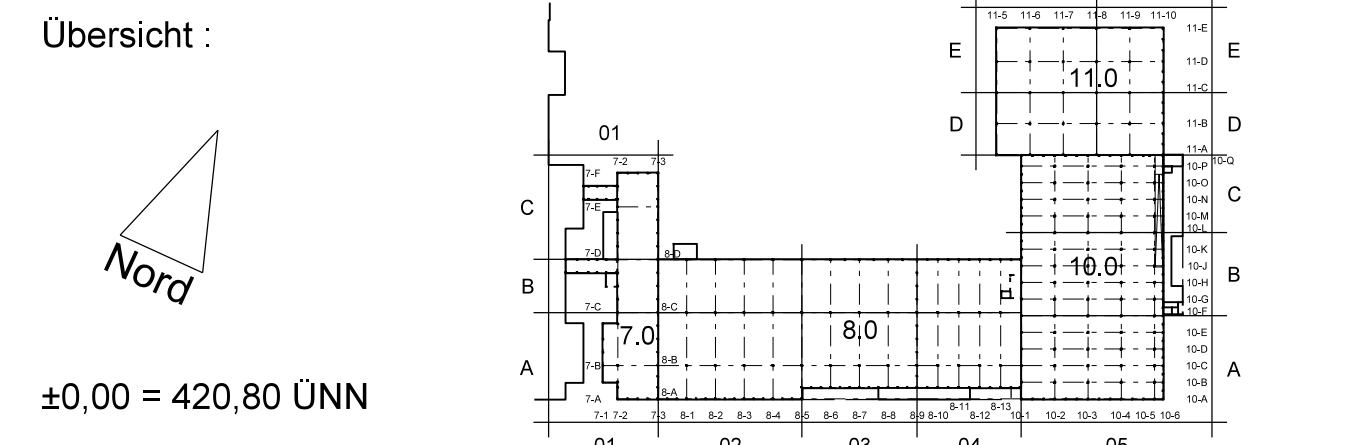

Bauherr : Schüller Möbelwerk KG  
Rother Straße 1  
91567 Herrieden  
Tel.: 0925/535-0  
Fax.: 0925/121

Architekt : pbb Planung + Projektsteuerung GmbH  
Erdinger Str. 20  
85053 Ingolstadt  
Tel.: 0841/8655-0  
Fax.: 0841/8655-617

Nachbar : Stadt Herrieden

Nachbar : Wasserwirtschaftsamt Bayern

Nachbar : >

Nachbar : >

Gesamtübersicht

Dachaufsicht

Bauherr : Herr Max Heller  
Geschäftsführer

Architekt : \_\_\_\_\_

Maßstab : 1:500

Ingolstadt, den 24.06.2019