




pbb	18028	G	A000	LP-XX-000-0002	000
Plannummer	Projekt	Phase	Gruppe	Planbezeichnung	Index
Projekt	AR	01	XX.X	XXX	G
Plannummer	Verfasser	Kategorie	Bauart	Planinhalt	V Status
					00 Index

EINGABEPLAN

ARCHITEKTUR **VORZUG**

pbb

Produktionsgebäude Schüller Möbelwerke
Rother Straße 1 91567 Herrieden

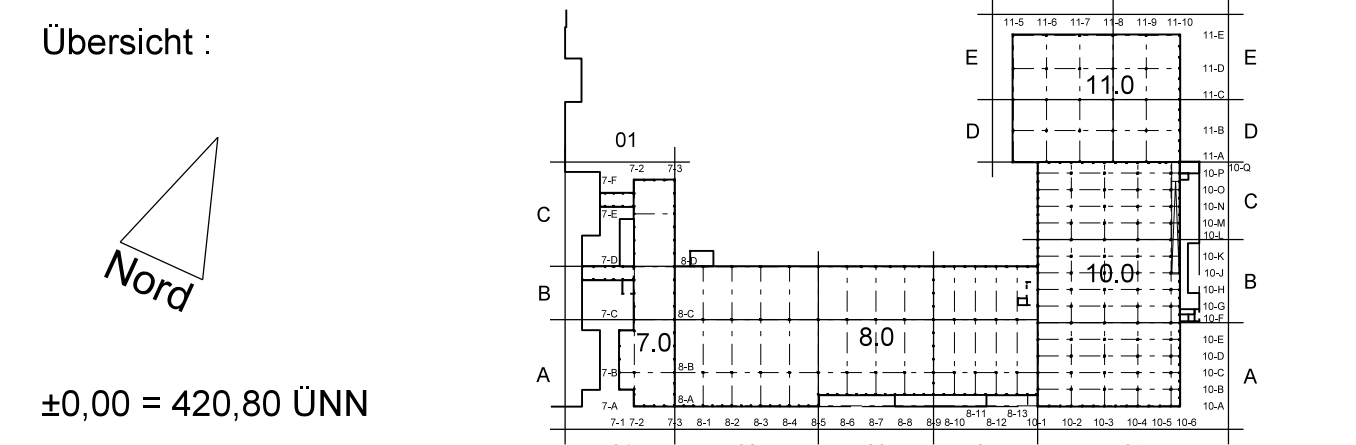

Bauherr : Schüller Möbelwerk KG
Rother Straße 1
91567 Herrieden
Tel.: 09825/93-0
Fax.: 09825/121

Architekt : gbb Planung + Projektsteuerung GmbH
Eichengraben 20
85053 Ingolstadt
Tel.: 0841/8655-0
Fax.: 0841/8655-617

Nachbar : Stadt Herrieden Nachbar : Wasserversorgungsamt Bayern

Nachbar : > Nachbar : >

Freiflächenplan

Bauherr : Herr Max Heller
Geschäftsführer

Architekt :
Ingolstadt, den 24.06.2019

Maßstab : 1:1000