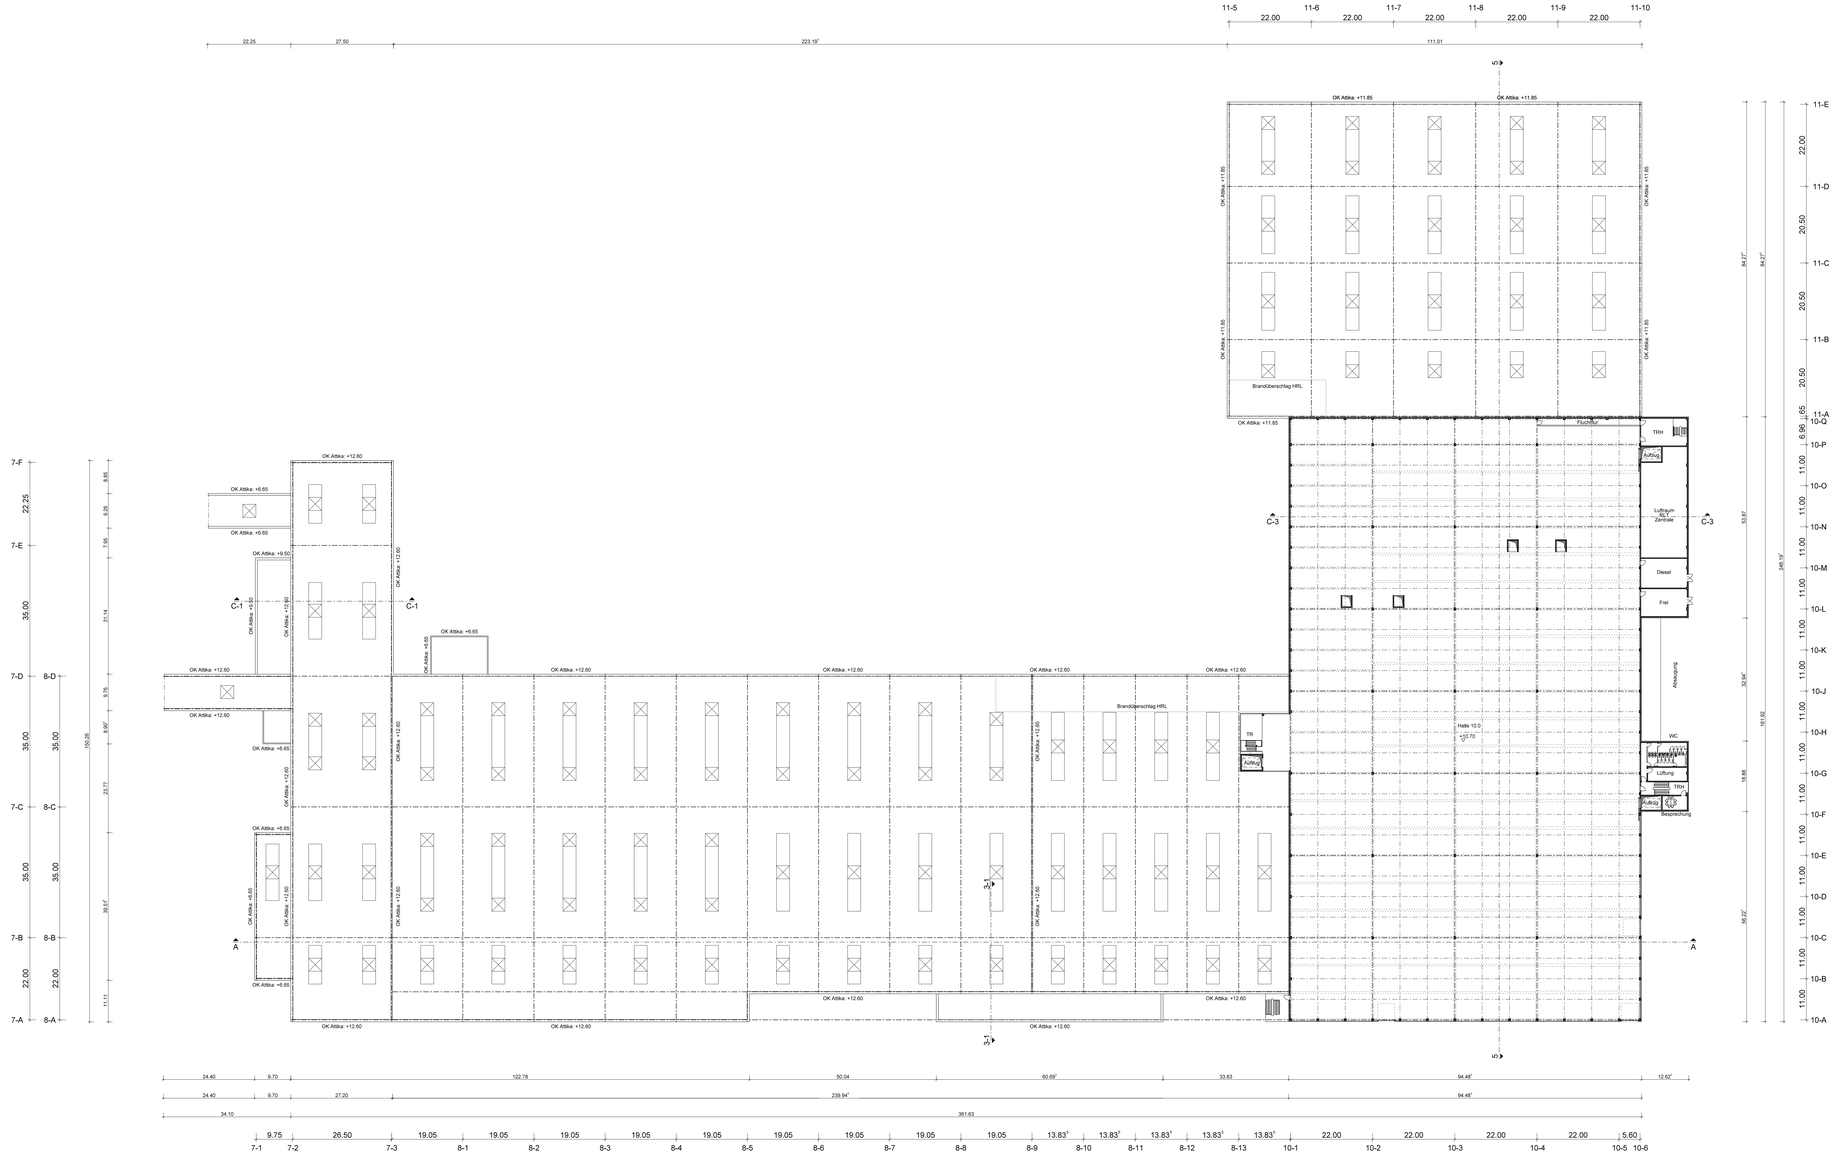

pbb	18028	G	A000	GR-OG-000-0001				000
Plannummer	Projekt	Phase	Gruppe	Planbezeichnung				Index
Projekt Plannummer	AR Verfasser	02 Kategorie	XX.X Bauteil	E1X Planinhalt	G Phase	v Status	00 Index	

EINGABEPLAN

ARCHITEKTUR VORBZUG

pbb

Produktionsgebäude Schüller Möbelwerke

Rother Straße 1 91567 Herrieden

Übersicht :

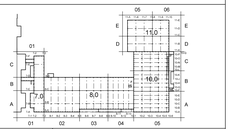

±0,00 = 420,80 ÜNN

Bauherr :	Schüller Möbelwerk KG Rother Straße 1 91567 Herrieden Tel.: 09825/83-0 Fax.: 09825/121	Architekt :	pbb Planung + Projektsteuerung GmbH Ernst-Singer-Str. 29 85053 Ingolstadt Tel.: 0841/88585-0 Fax.: 0841/88585-617
Nachbar :	Stadt Herrieden	Nachbar :	Wasserwirtschaftsamt Bayern
Nachbar :	>	Nachbar :	>

Gesamtübersicht Grundriss Obergeschoss

Bauherr :	Herr Max Heller Geschäftsführer	Architekt :	
Maßstab :	1:500	Ingolstadt, den	24.06.2019

DIN A0 eine Überlänge - 84.1 x 137.9