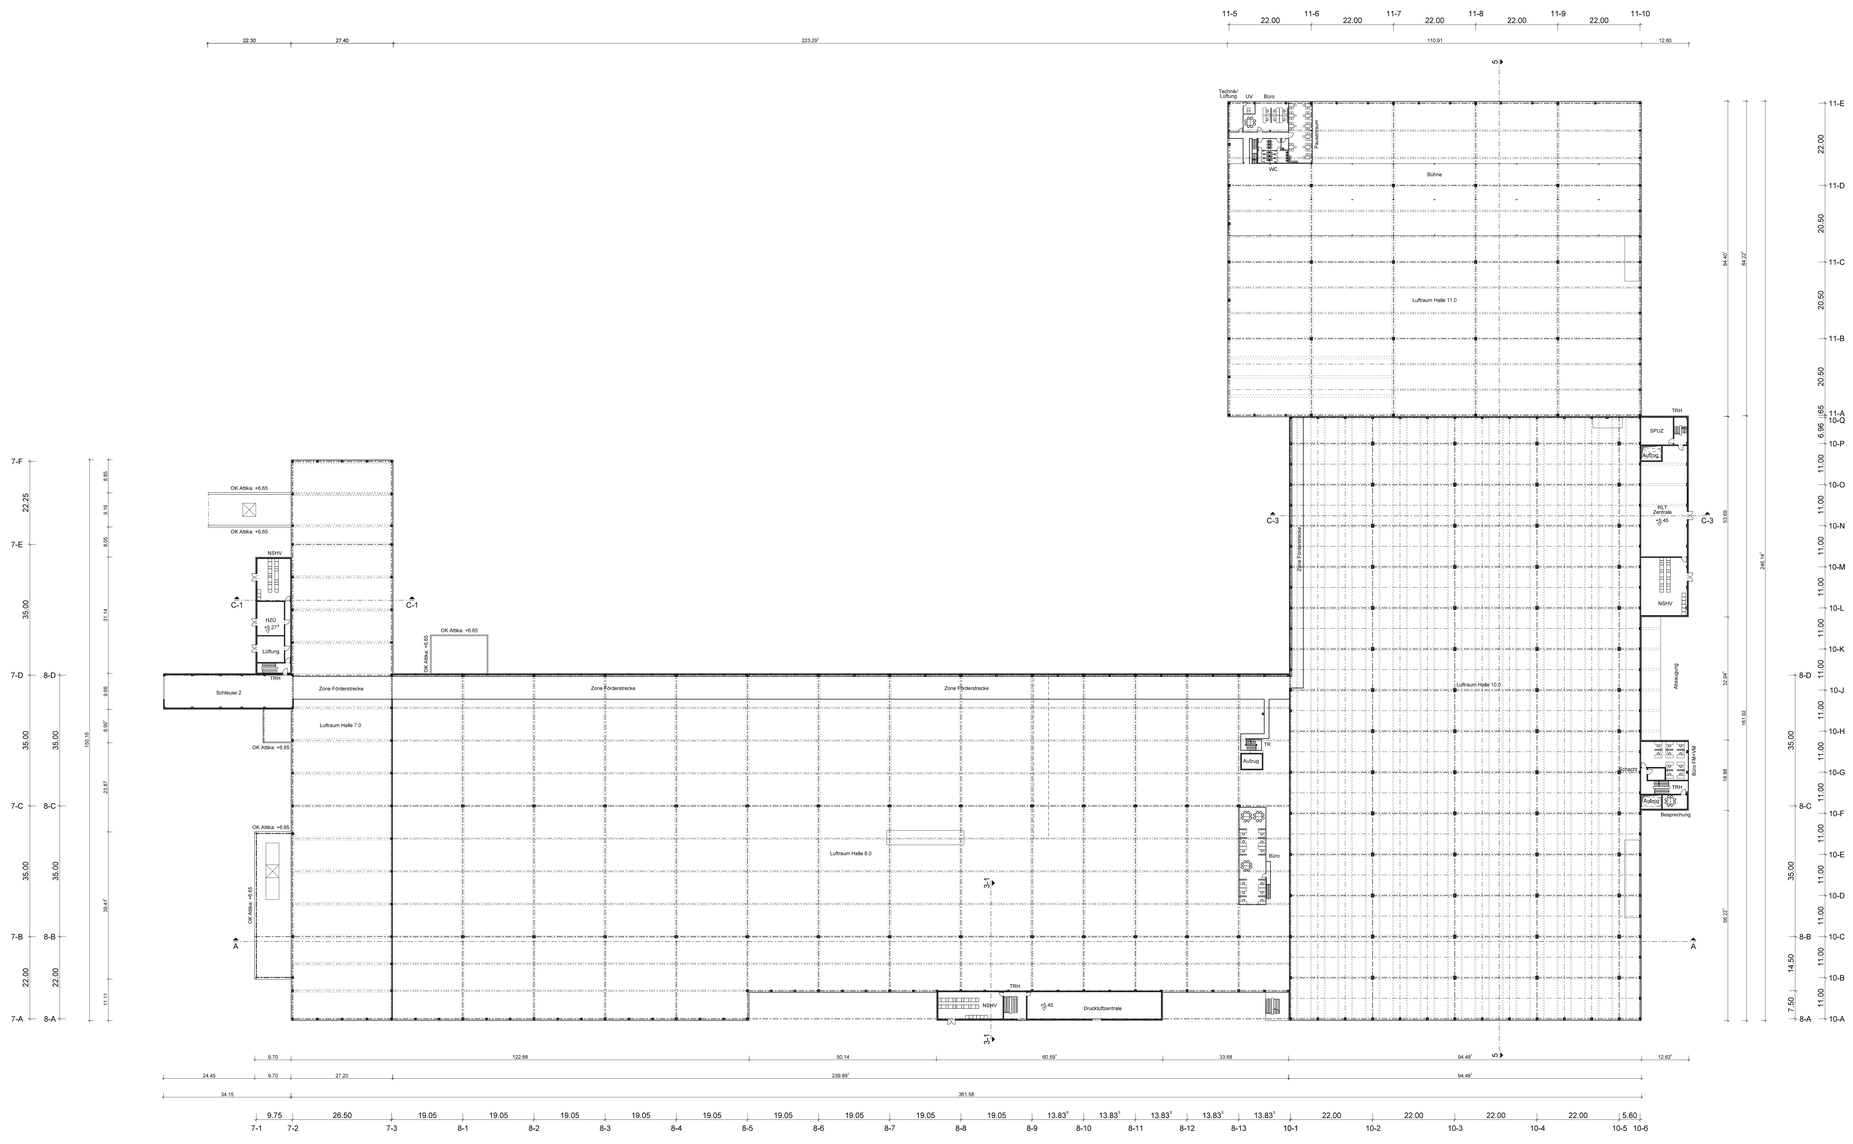

pbb	18028	G	A000	GR-ZG-000-0001		000
Plannummer	Projekt	Phase	Gruppe	Planbezeichnung		Index
Projekt Plannummer	AR Verfasser	02 Kategorie	XX.X Bauteil	Z1X Planinhalt	G Phase	v Status	00 Index

EINGABEPLAN

ARCHITEKTUR VORBZUG

pbb

Produktionsgebäude Schüller Möbelwerke

Rother Straße 1 91567 Herrieden

Übersicht :

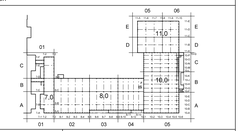

±0,00 = 420,80 ÜNN

Bauherr :	Schüller Möbelwerk KG Rother Straße 1 91567 Herrieden Tel.: 09825/83-0 Fax.: 09825/121	Architekt :	pbb Planung + Projektsteuerung GmbH Ernsdorfer Str. 29 85053 Ingolstadt Tel.: 0841/88585-0 Fax.: 0841/88585-617
Nachbar :	Stadt Herrieden	Nachbar :	Wasserwirtschaftsamt Bayern
Nachbar :	>	Nachbar :	>

Gesamtübersicht Grundriss Zwischengeschoss

Bauherr :	Herr Max Heller Geschäftsführer	Architekt :	
Maßstab :	1:500	Ingolstadt, den	24.06.2019