

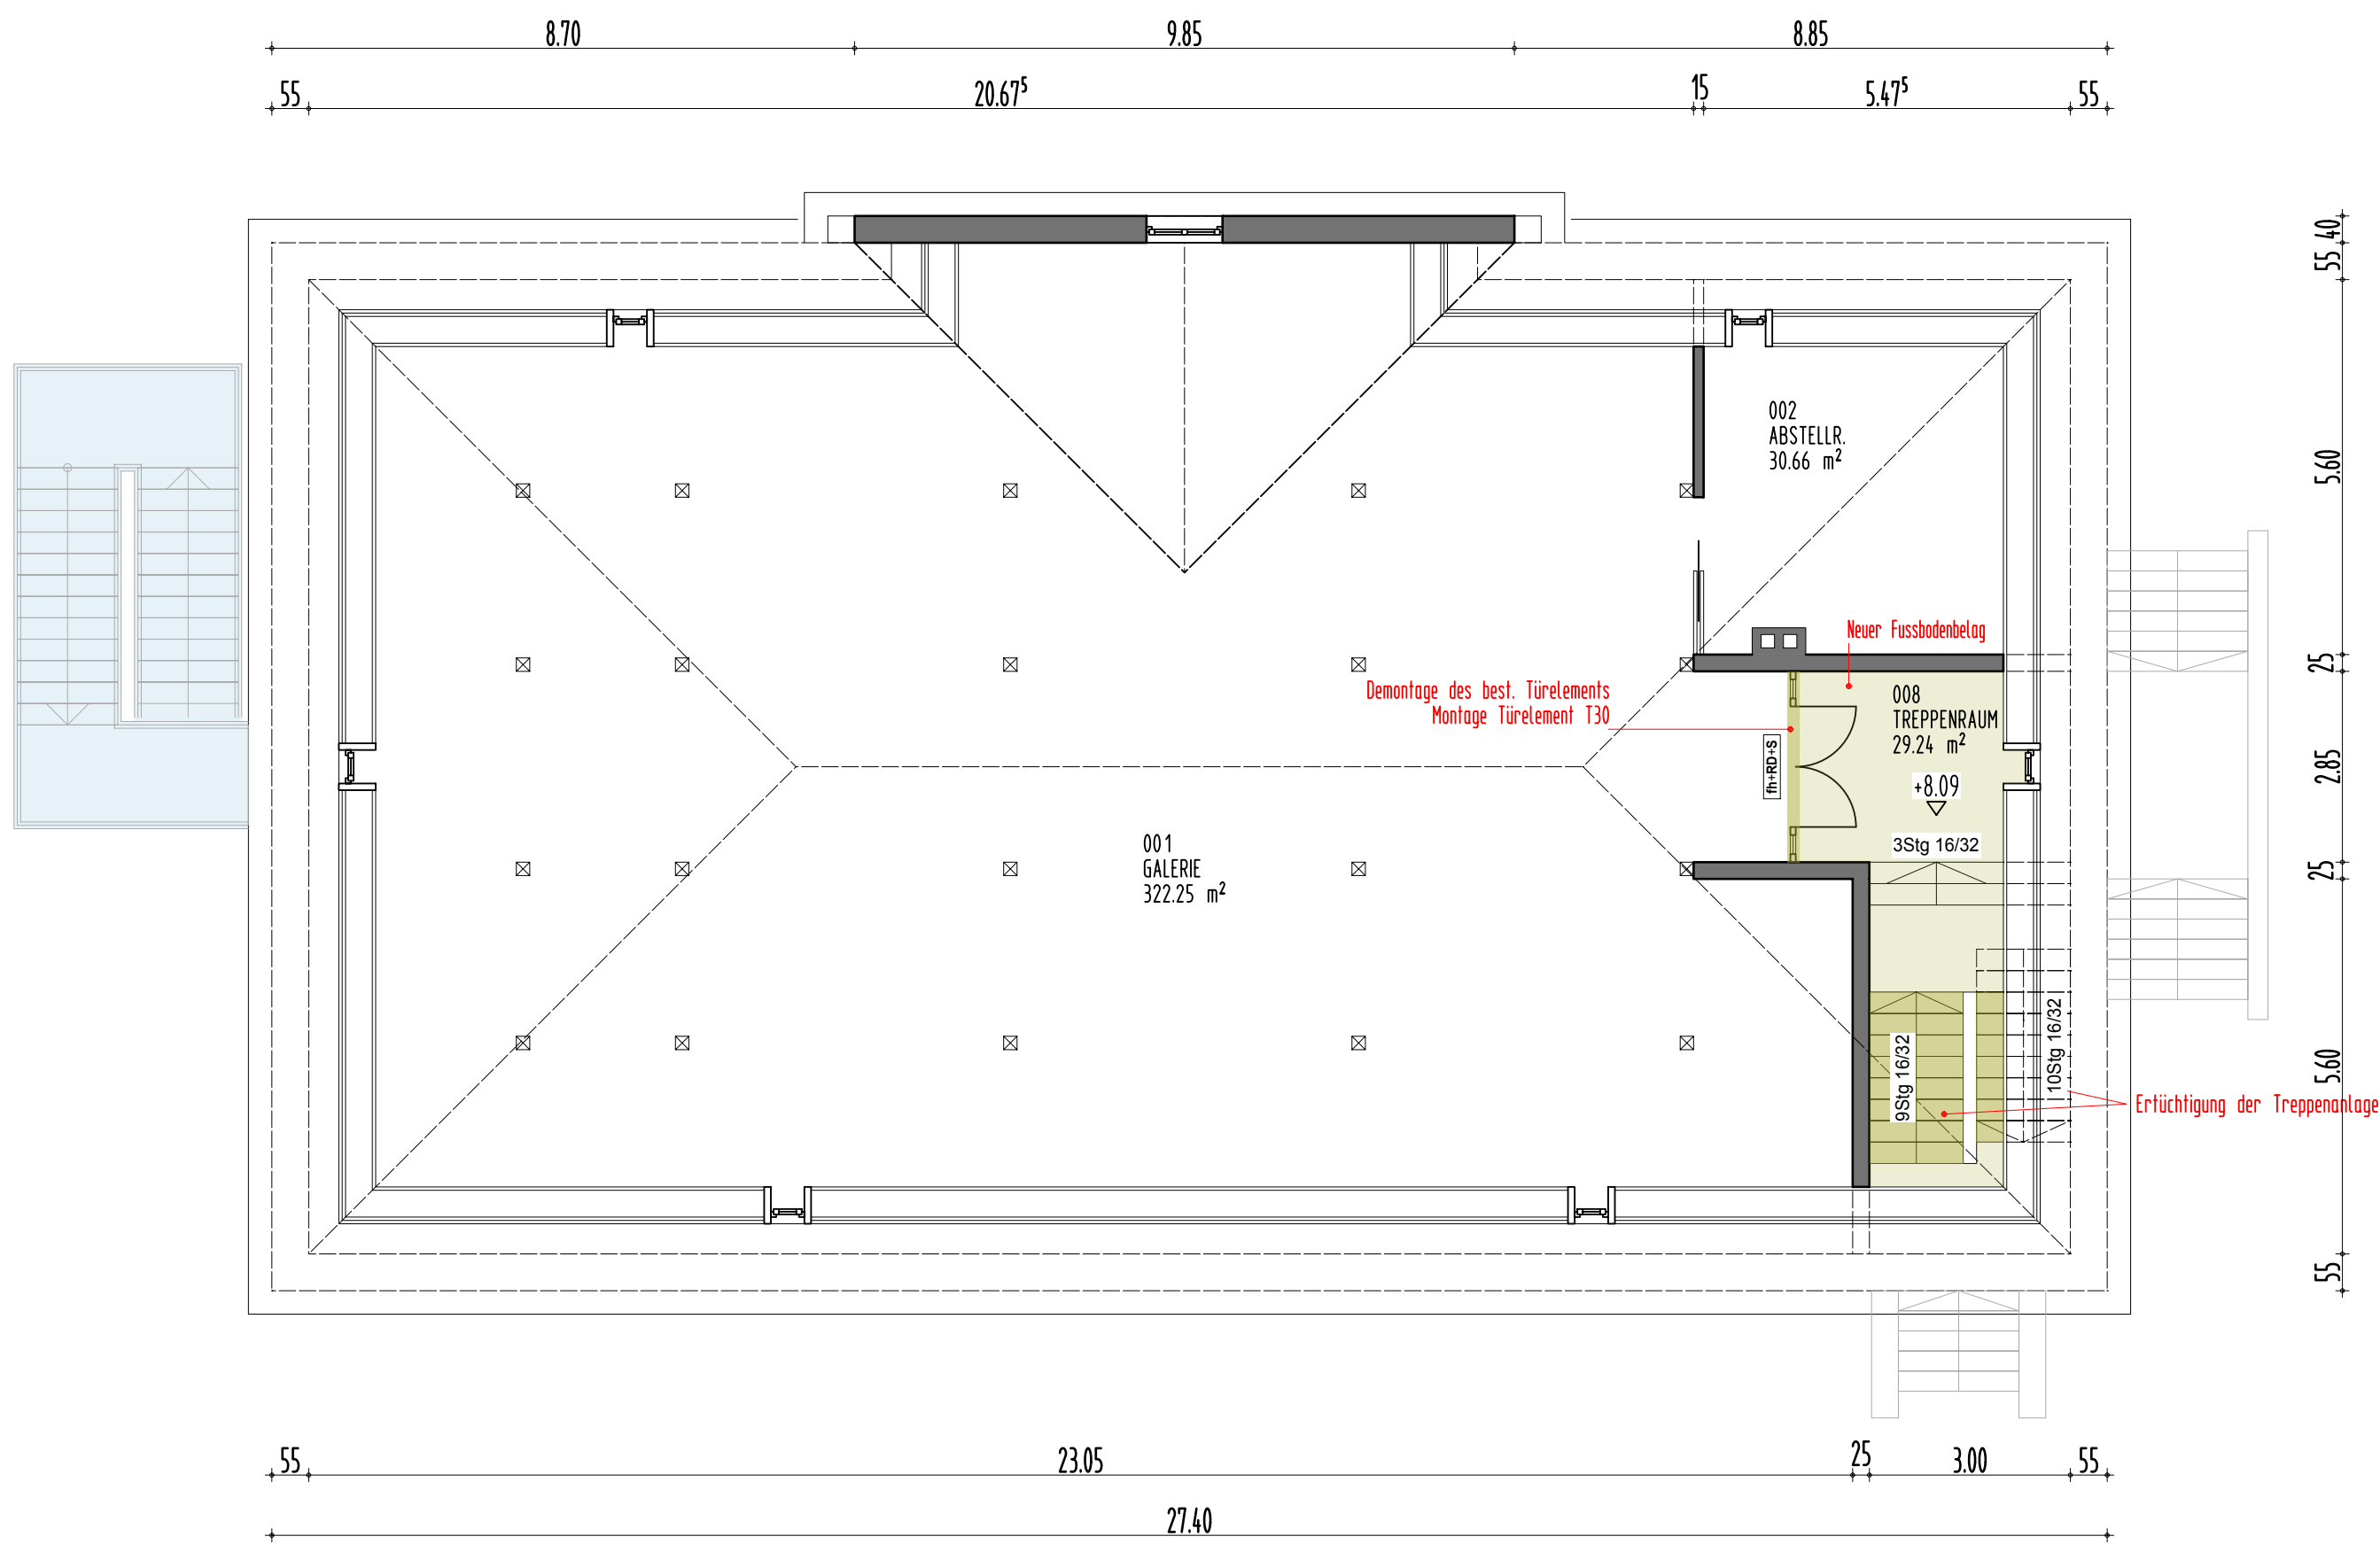



UNTERGESCHOSS

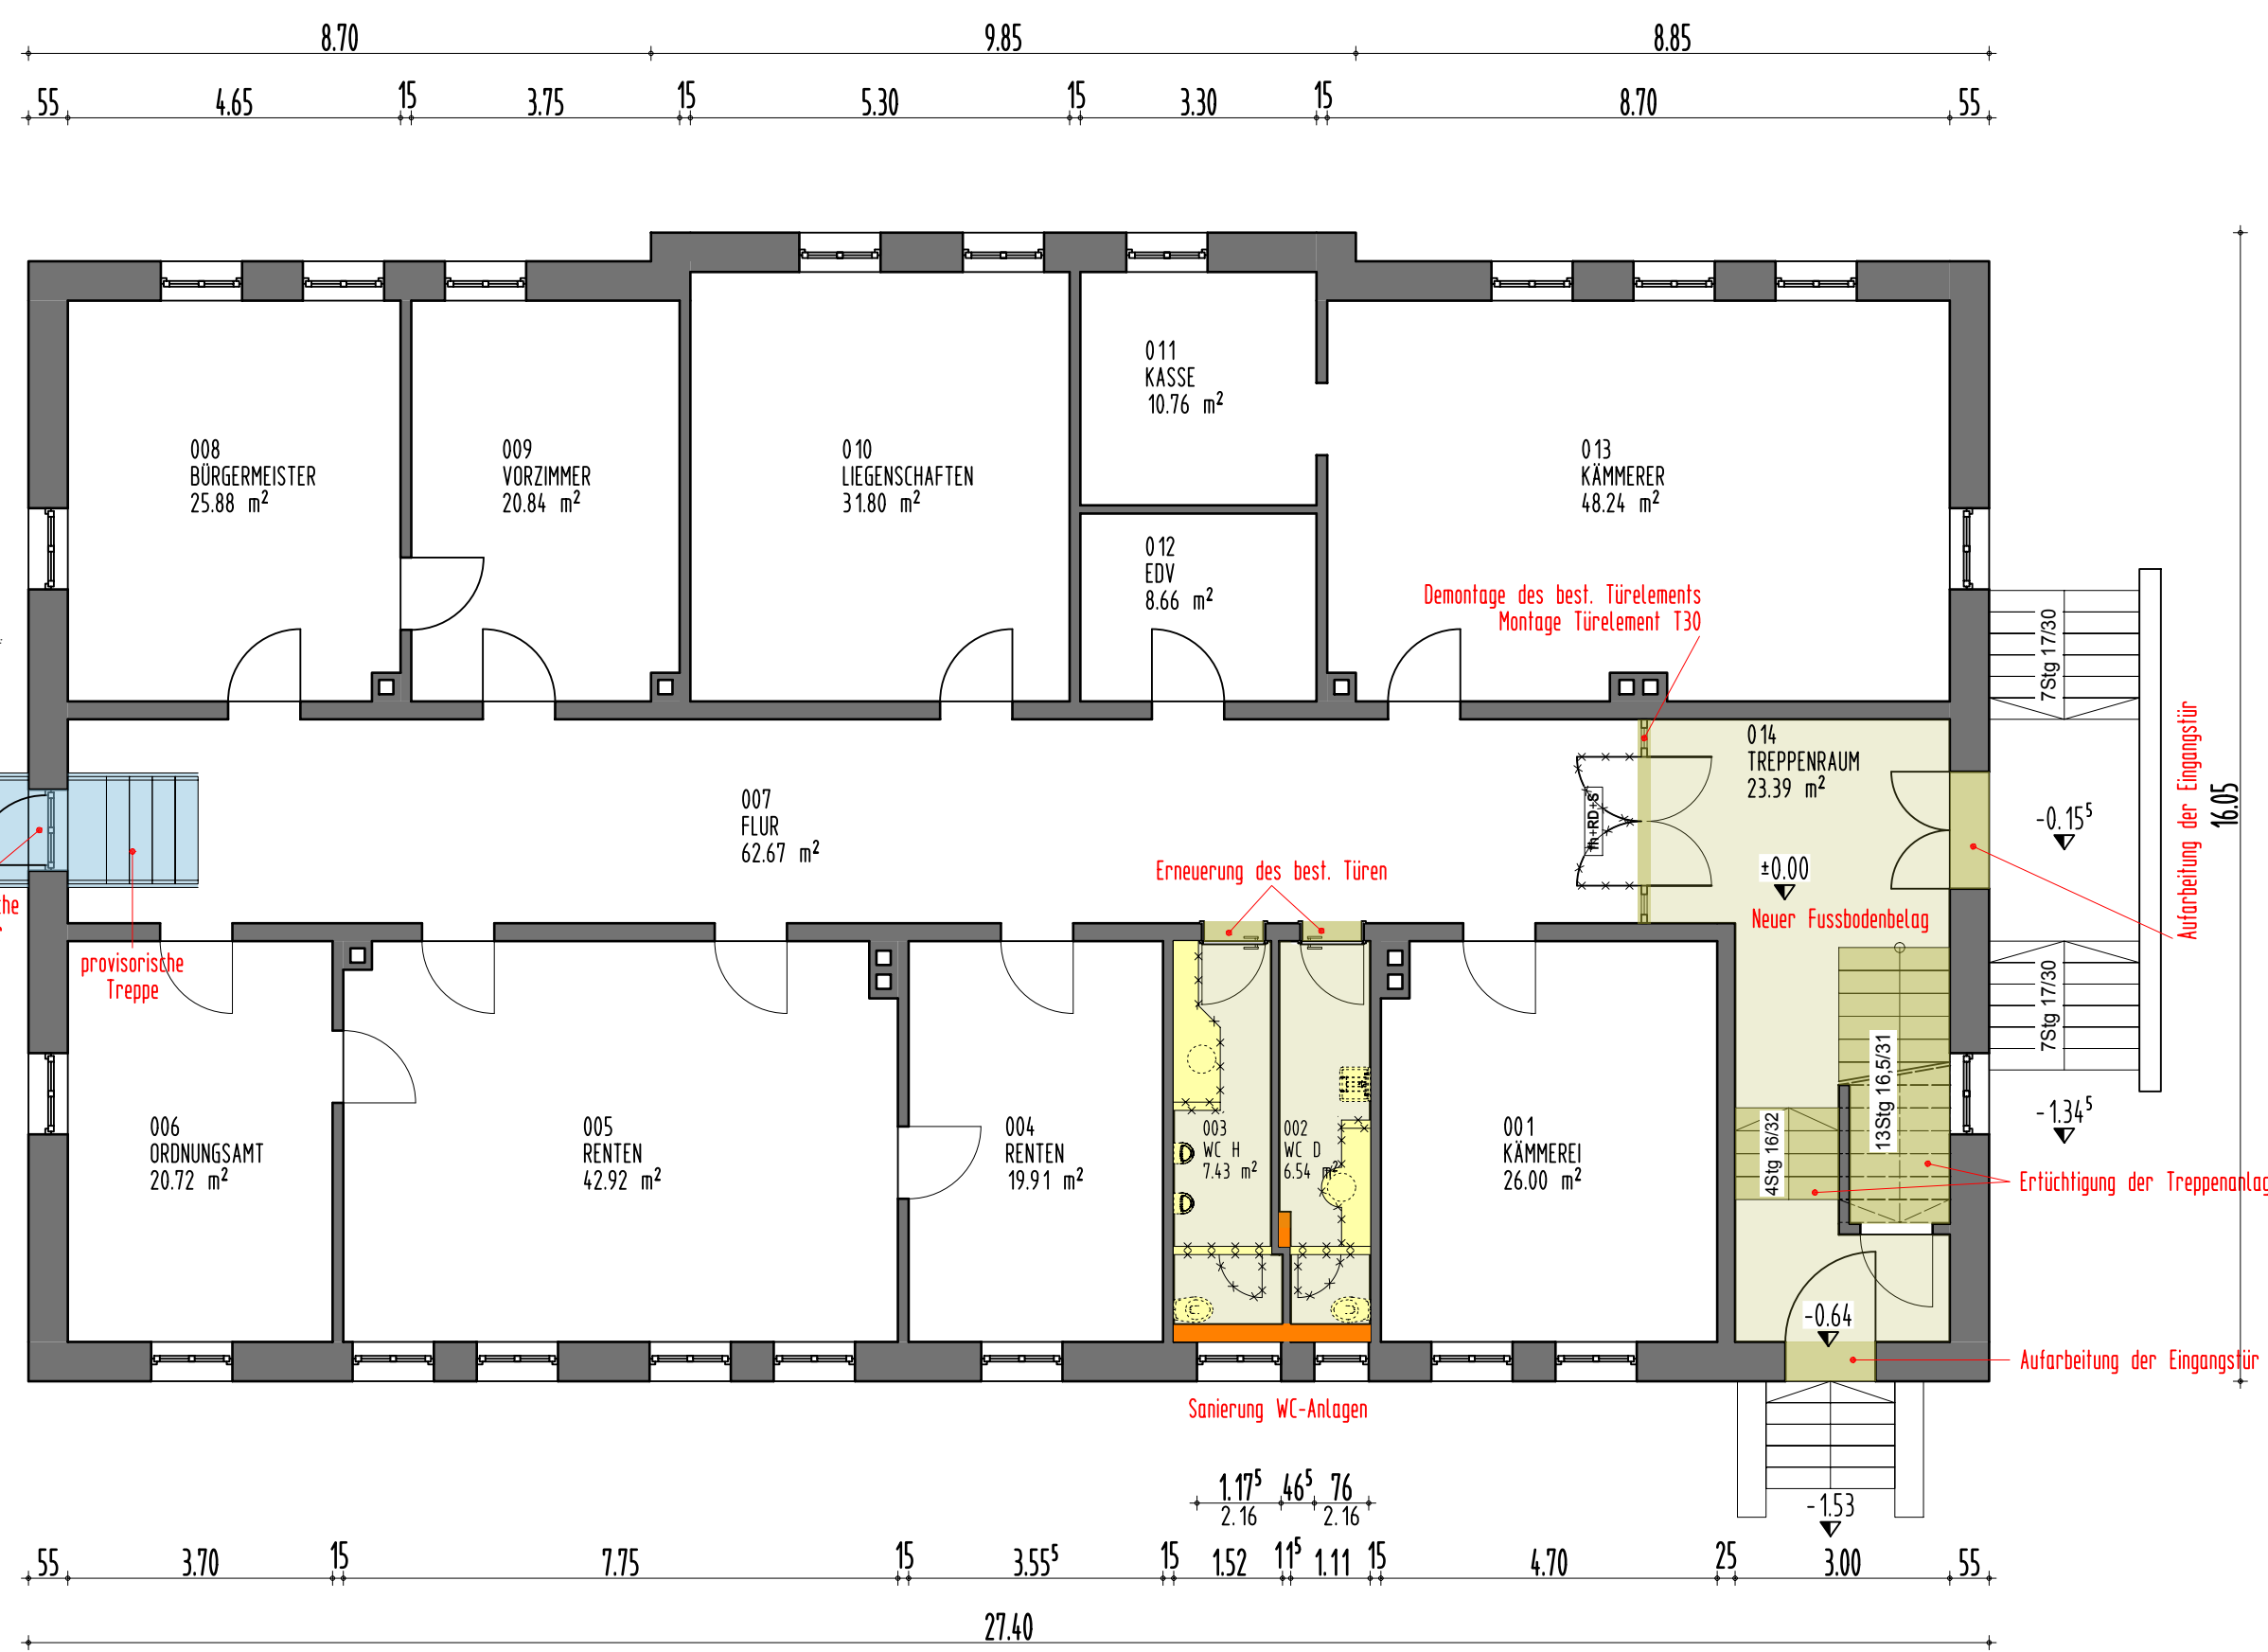

DACHGESCHOSS

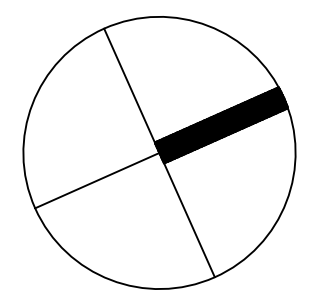

ERDGESCHOSS

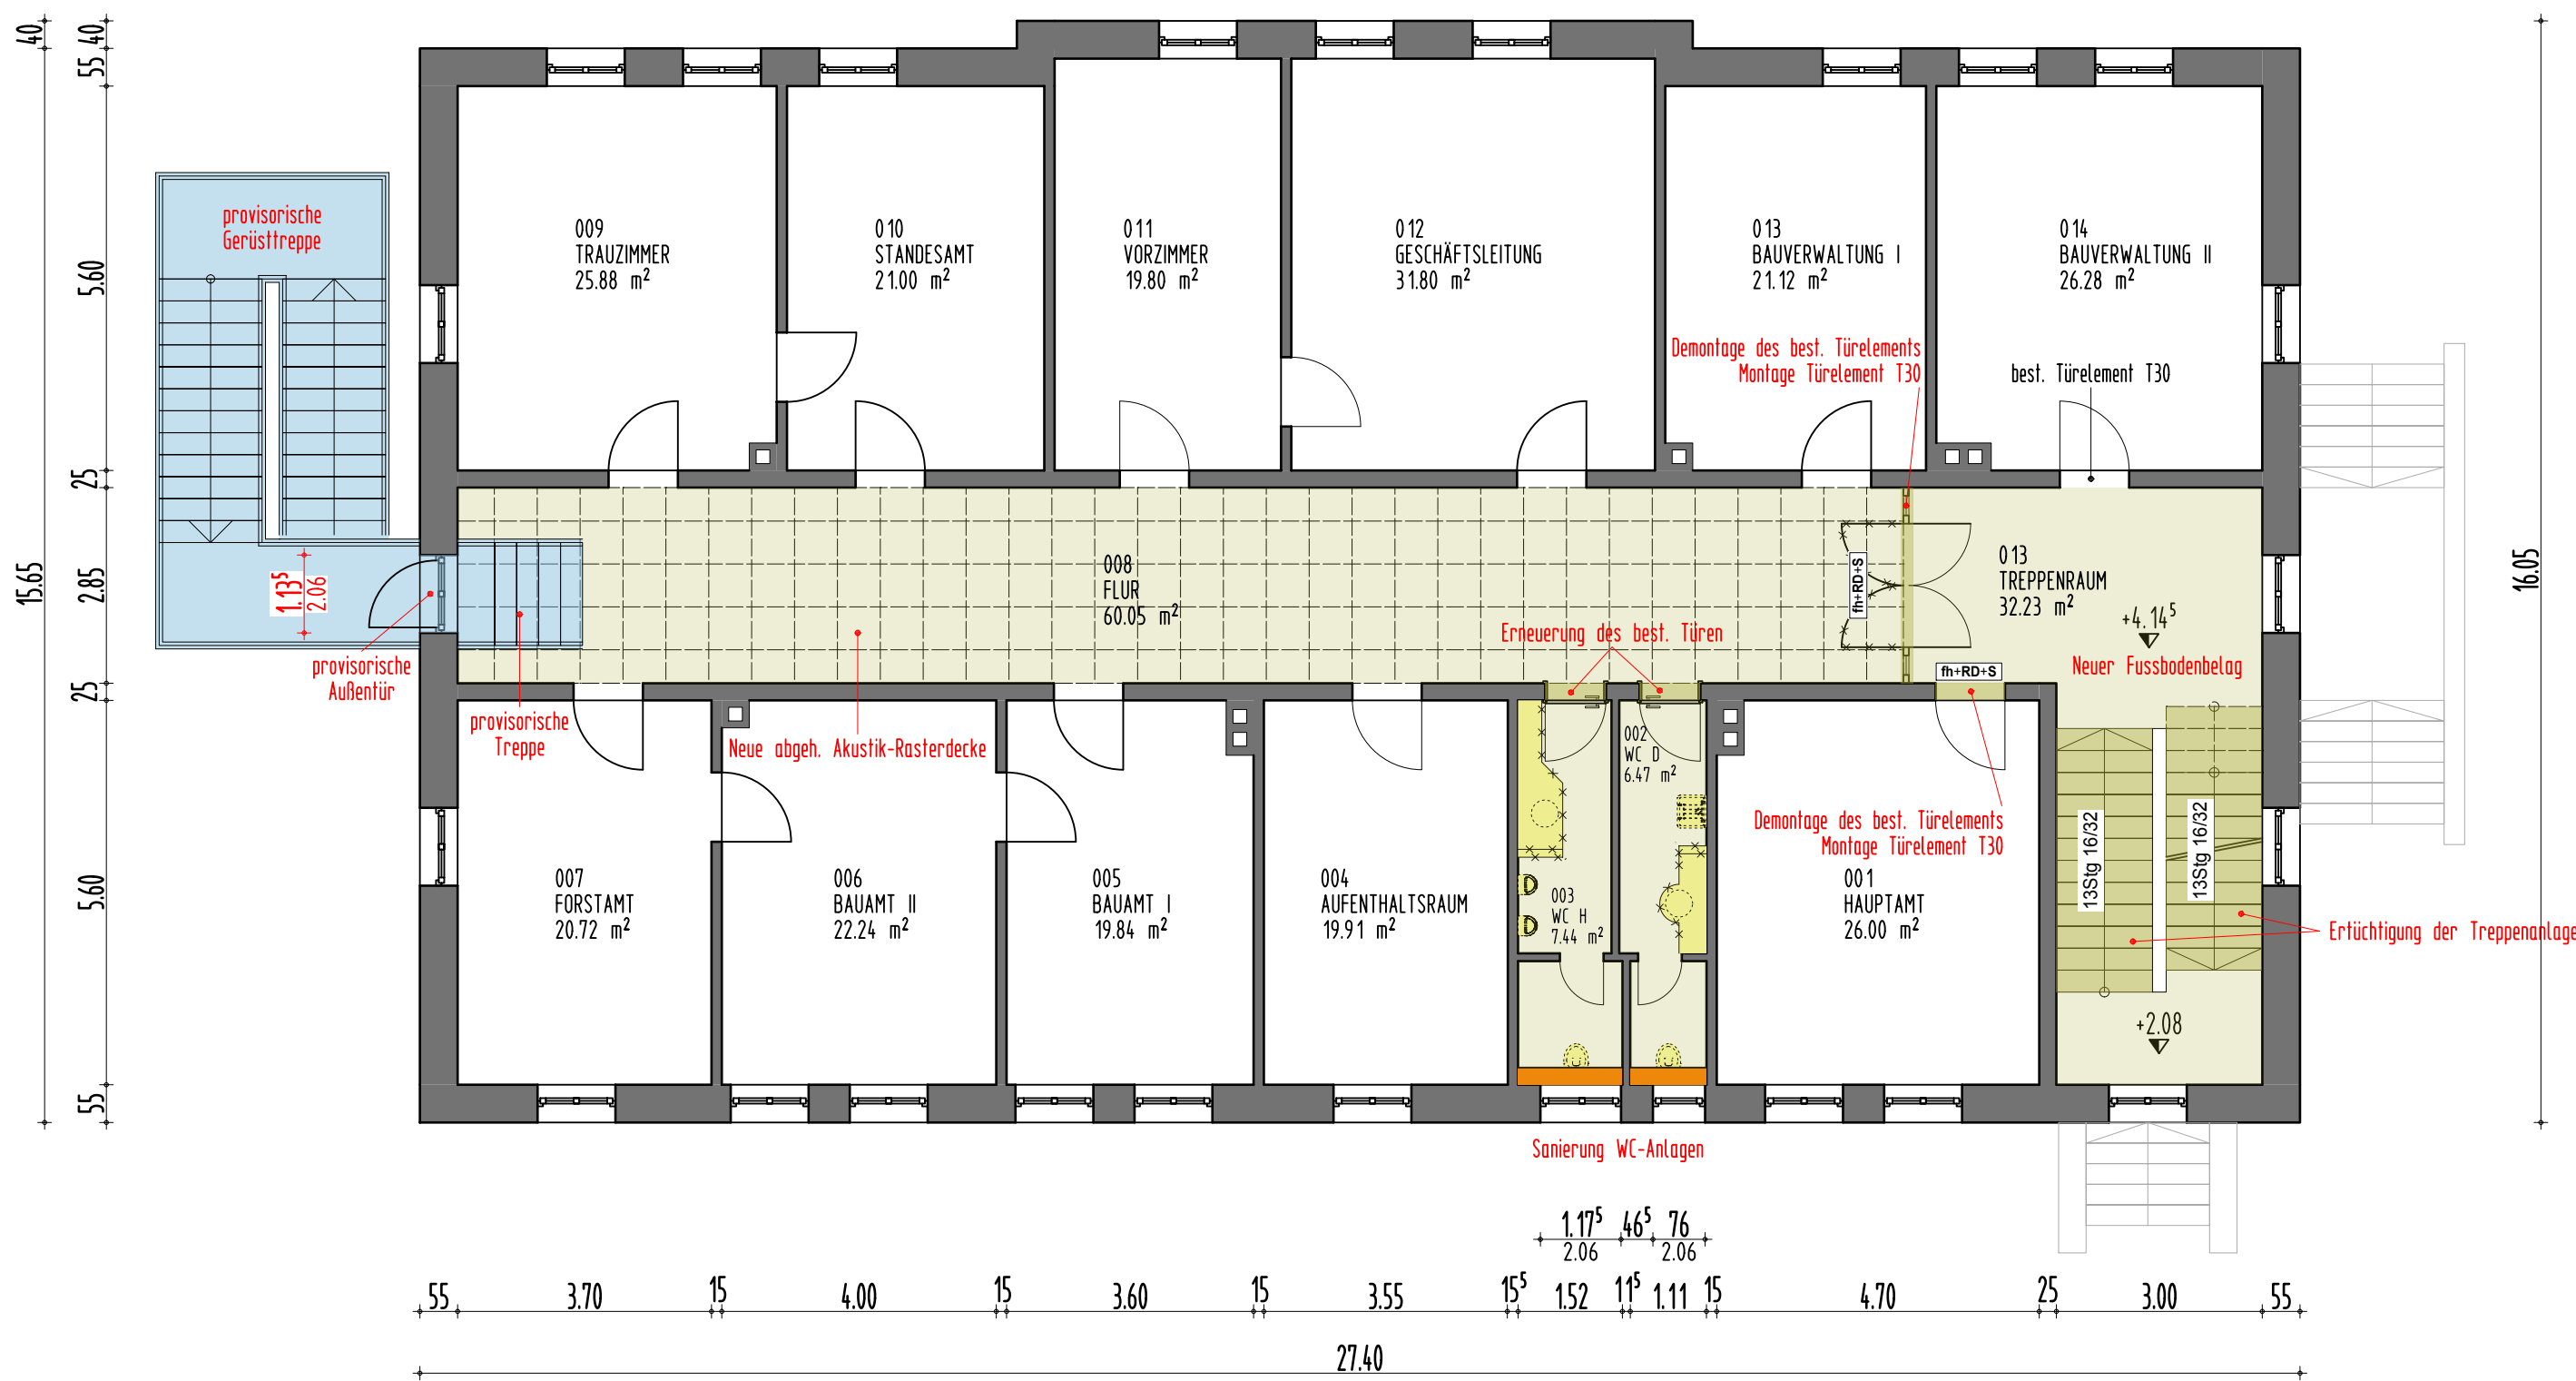

OBERGESCHOSS

Aenderung	Index	Datum	gez.

Hinweise
Alle Maße sind vom Auftragnehmer vor Ort zu überprüfen !
Dieser Plan hat Vorrang vor den fachtechnischen Plänen !
Bei Differenzen bitte sofortige Rücksprache !
Alle Höhenkoten beziehen sich auf OK **FERTIGFUSSBODEN** der Ebene Erdgeschoss (Hallenebene) !
Türhöhen ohne besondere Angaben beziehen sich auf die **FERTIGFUSSBODEN** der jeweiligen Ebene !

Projekt
**Sanierung
Rathaus Herrieden**

Bauort
Rathaus Herrieden
Herrnhof 10
91567 Herrieden

Planart
WERKPLAN

Übersicht

Bauherr

Rathaus Herrieden
Herrnhof 10
91567 Herrieden
T. 09825 808-0
F. 09825 808-30
E-Mail: mail@herrieden.de

Anspruchsbefugter
Herr Hammer

Architekt

Holzinger
Eberl
Fürhäuser
Architekten

BearbeiterIn
Herr Rudelsberger

Holzinger Eberl Fürhäuser
Architekten
Postfach 21 / 23,
91567 Herrieden
T. +49-981 - 97 155-60
F. +49-981 - 97 155-75
E-Mail: info@hef-architekten.de

Maßstab	Planinhalt
1:100	MAßNAHMENPLAN
Plan-Nr.	MP
Plattatum	05.09.2019
Index	Freigabe Rohbau
gezeichnet	mr
Plan übergeben am	