

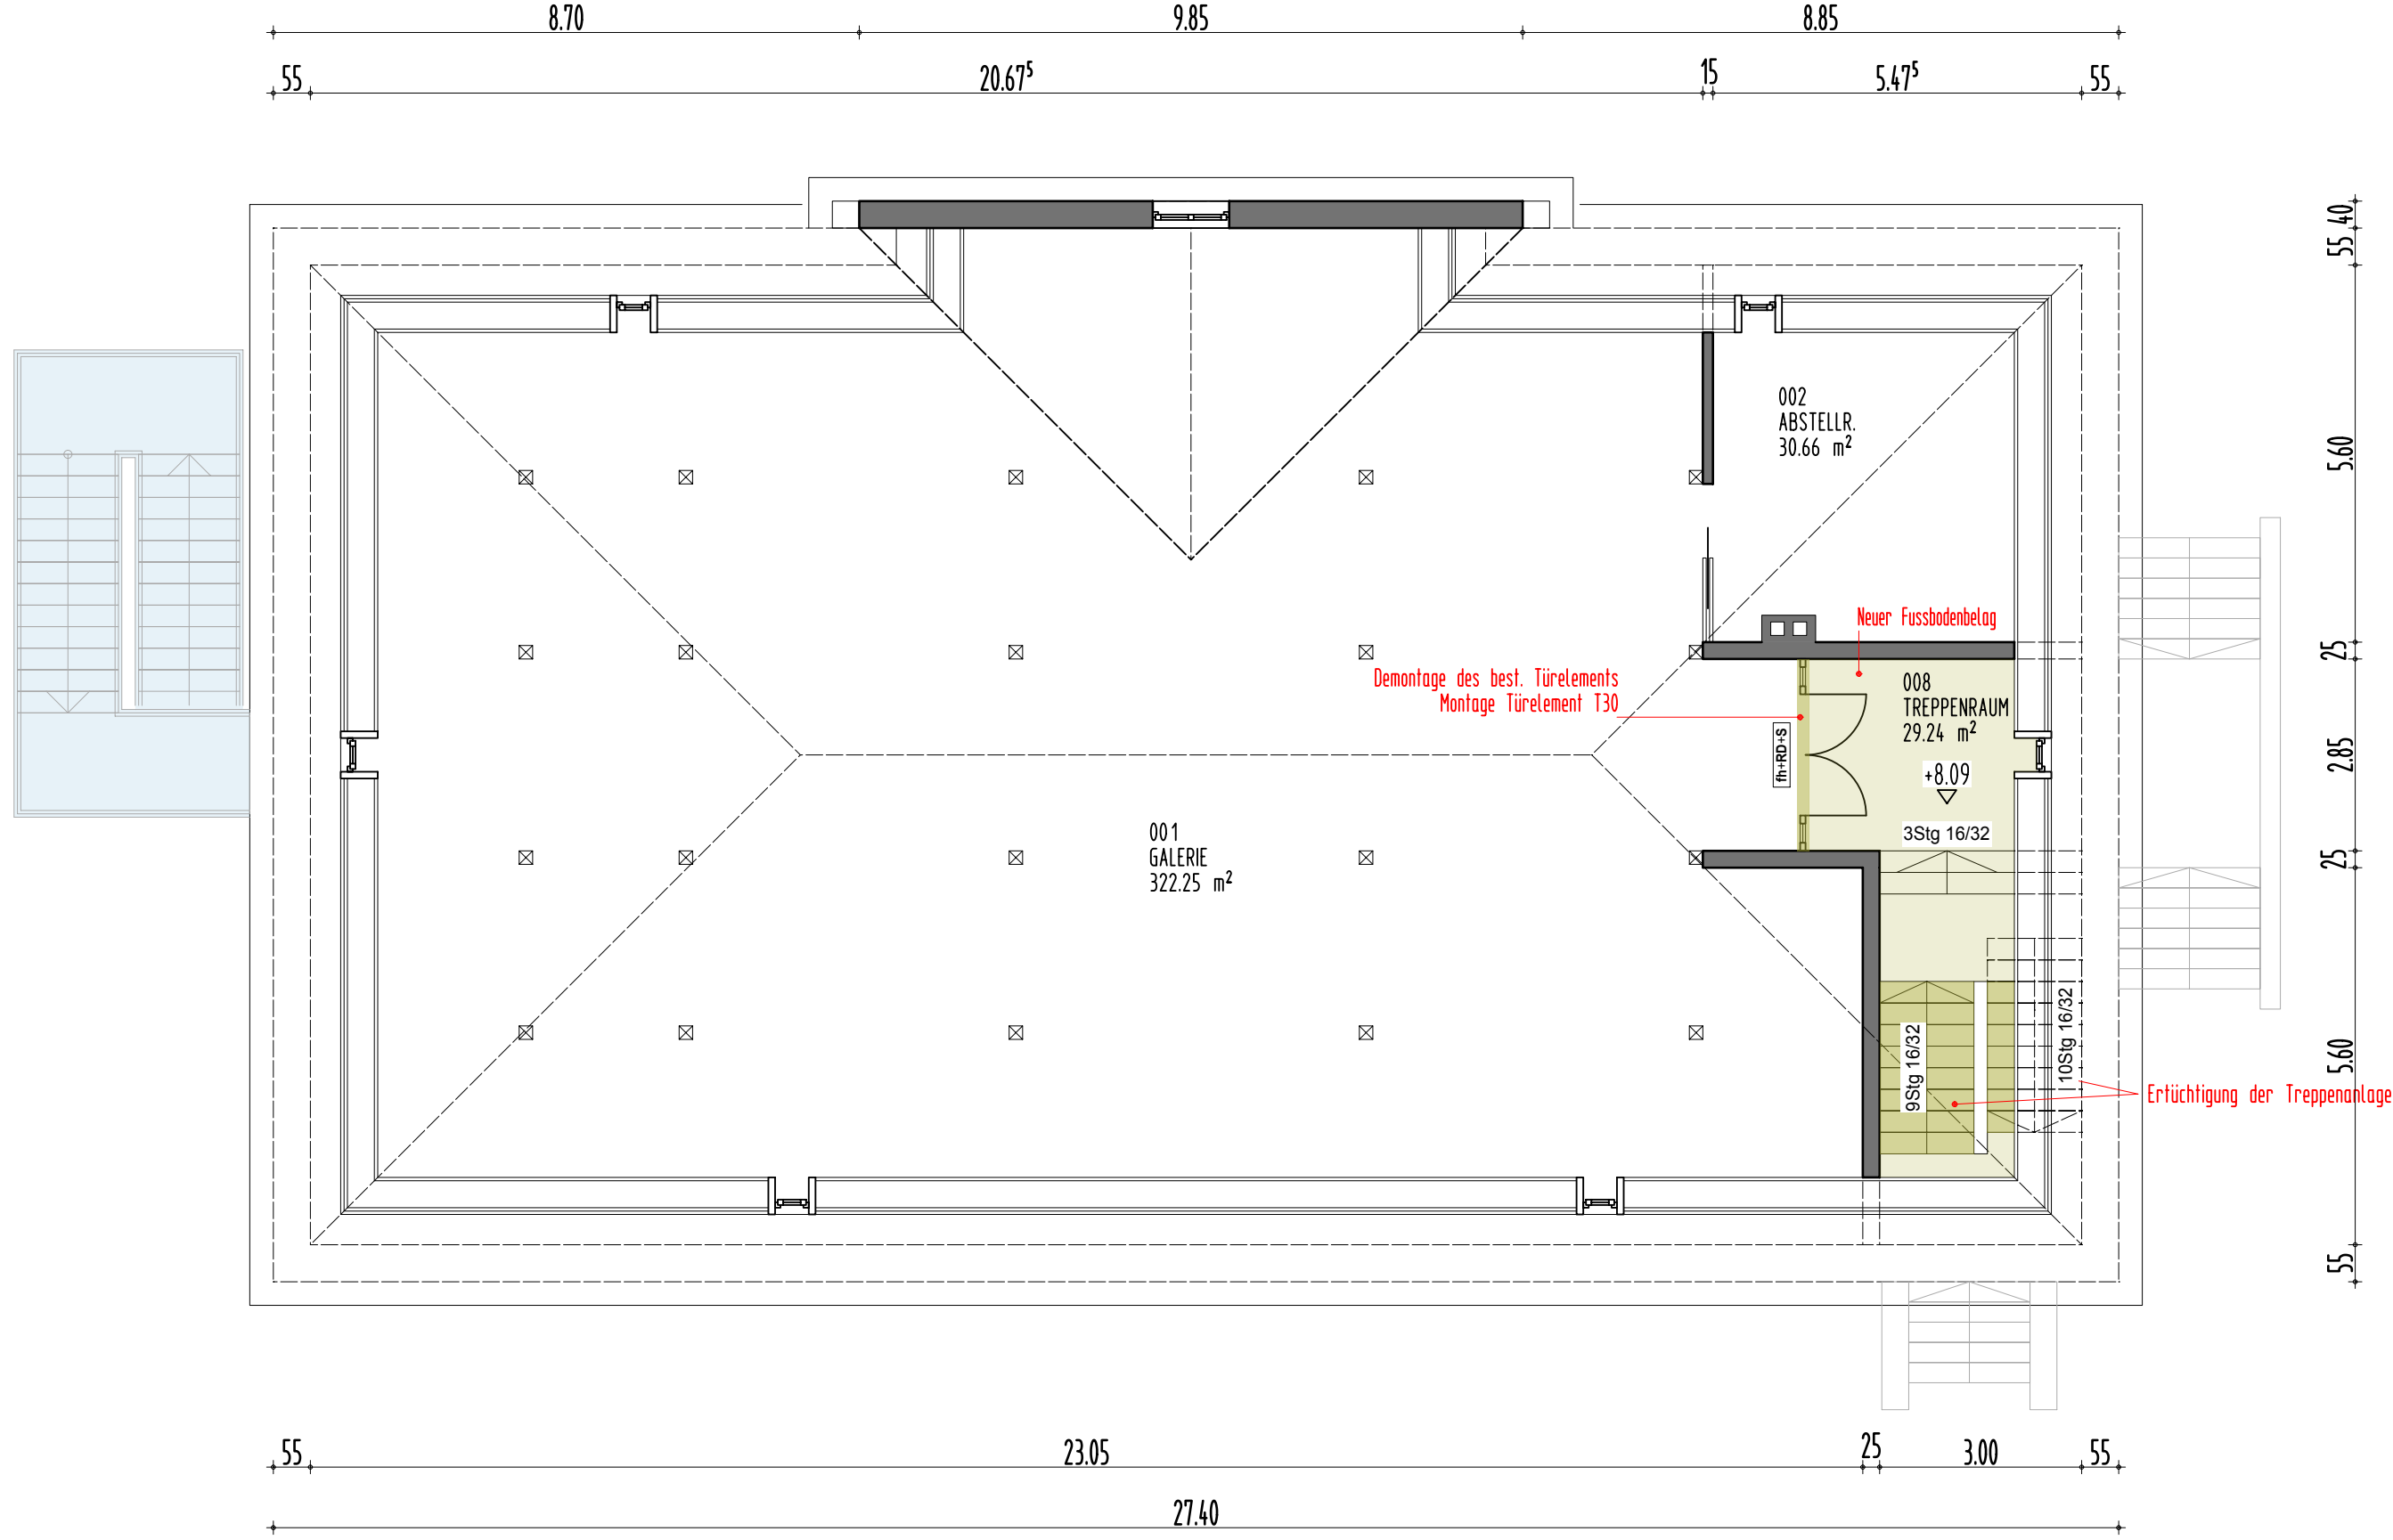



UNTERGESCHOSS

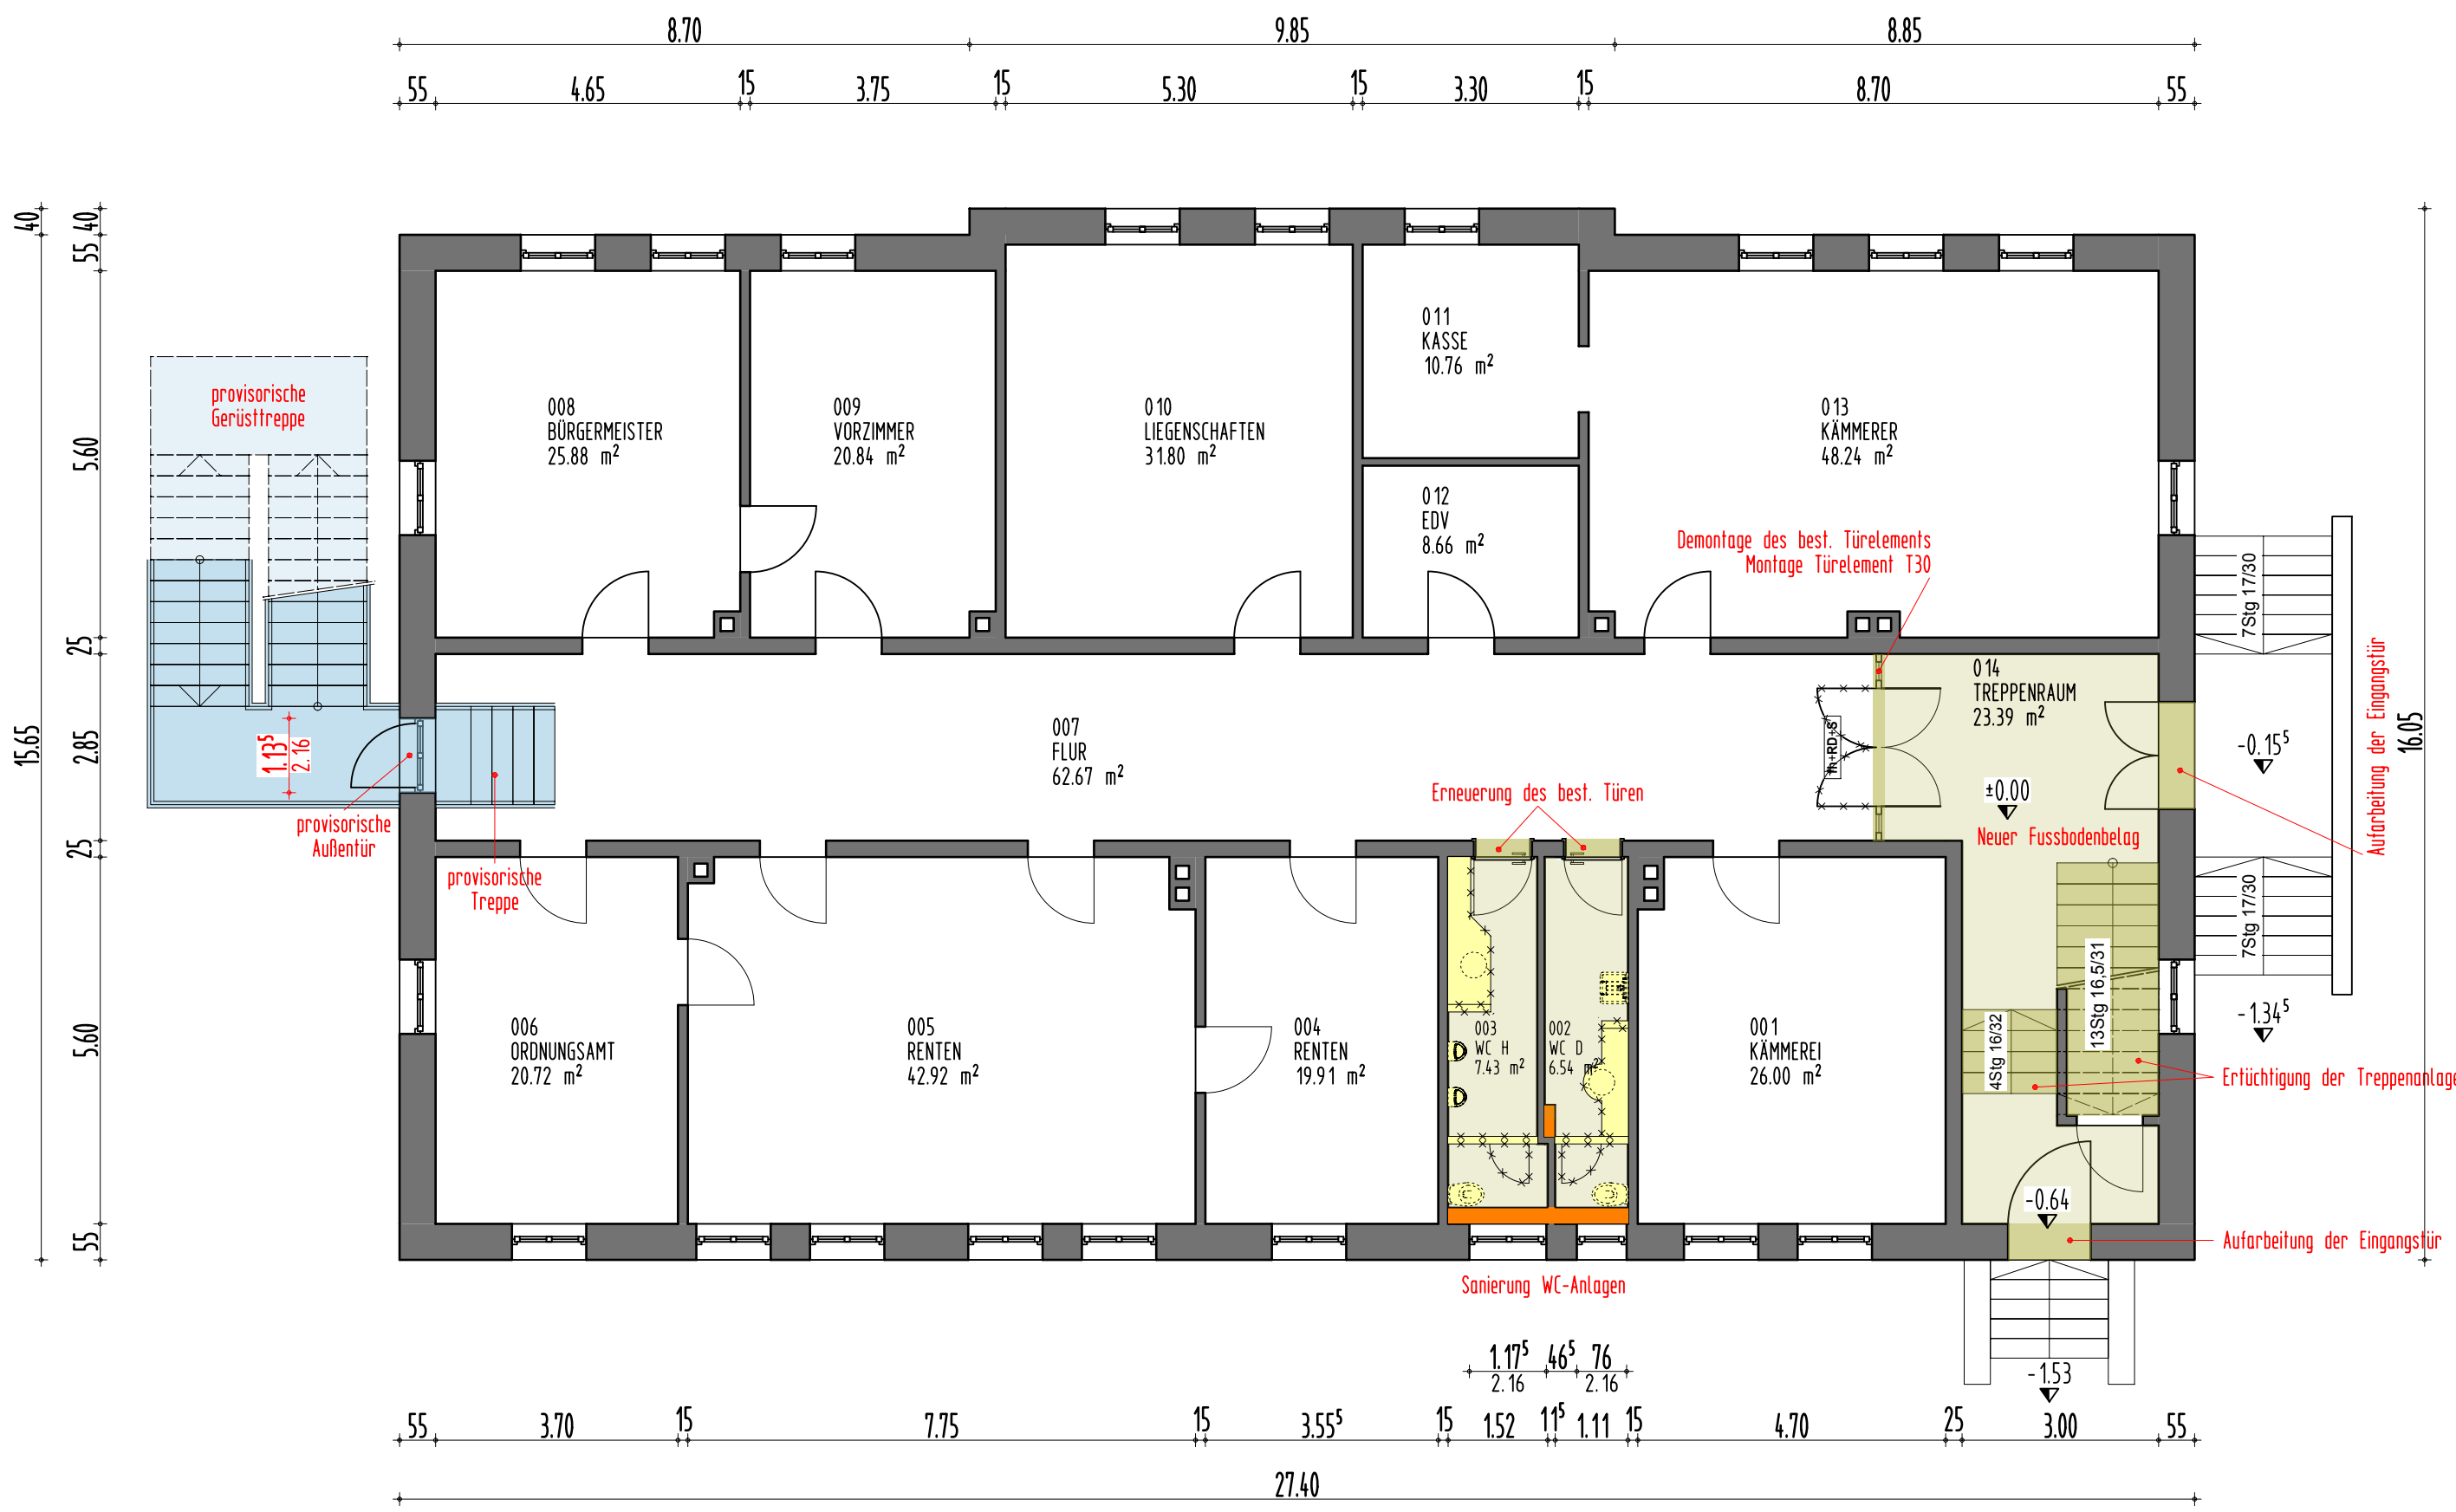

DACHGESCHOSS

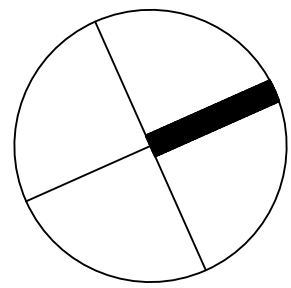

ERDGESCHOSS

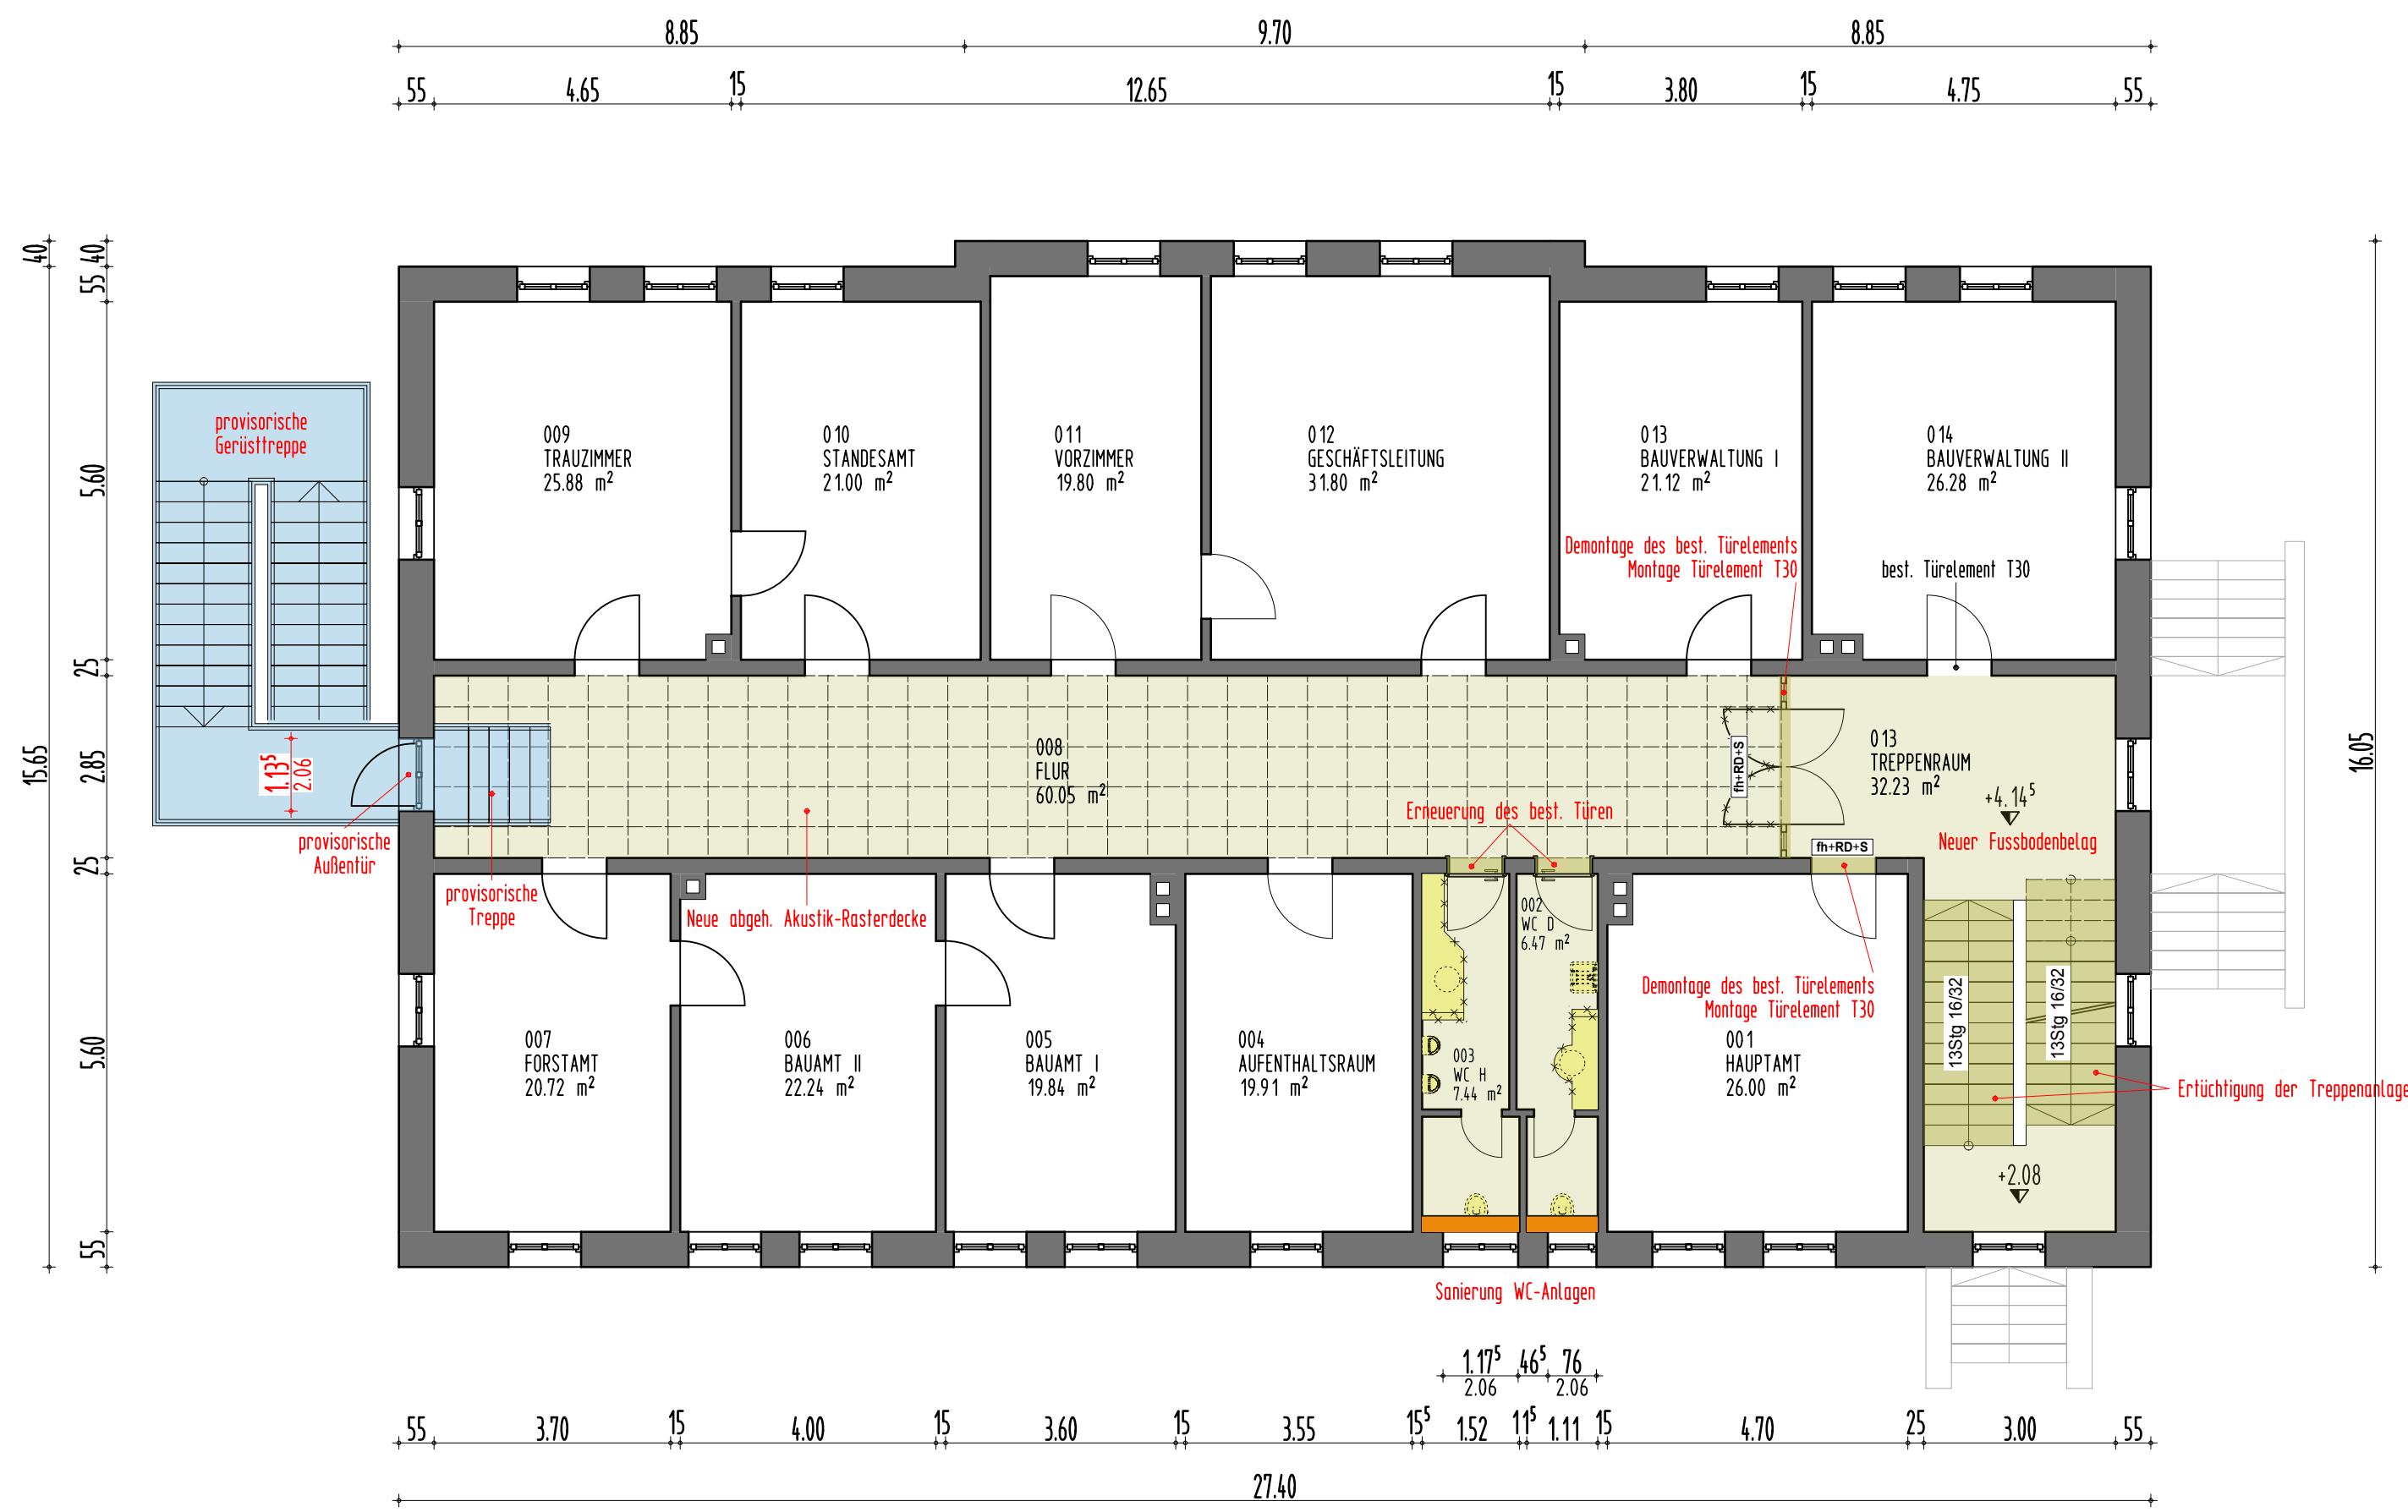

OBERGESCHOSS

Aenderung	Index	Datum	gez.

Hinweise
Alle Maße sind vom Auftragnehmer vor Ort zu überprüfen!
Dieser Plan hat Vorrang vor den fachtechnischen Plänen!
Bei Differenzen bitte sofortige Rücksprache!
Alle Höhenkoten beziehen sich auf OK **FERTIGFUSSBODEN** der Ebene Erdgeschoss (Hallenebene)!
Türhöhen ohne besondere Angaben beziehen sich auf die **FERTIGFUSSBODEN** der jeweiligen Ebene!

Projekt
**Sanierung
Rathaus Herrieden**

Bauort
Rathaus Herrieden
Herrnhof 10
91567 Herrieden

Planart
WERKPLAN

Übersicht

Bauherr

Rathaus Herrieden
Herrnhof 10
91567 Herrieden
T. 09825 808-0
F. 09825 808-30
E-Mail: mail@herrieden.de

Anspruchsbefugter
Herr Hammer

Architekt

Holzinger Eberl Fürhäuser
Architekten
Friedrichstr. 21 / 23,
91030 Bamberg
T. +49-981 - 97 155-60
F. +49-981 - 97 155-75
E-Mail: info@hef-architekten.de

BearbeiterIn
Herr Rudelsberger

Maßstab	Planinhalt
1:100	MAßNAHMENPLAN
Plan-Nr.	MP
Plattatum	05.09.2019
Index	Freigabe Rohbau
gezeichnet	mr
	Plan übergeben am