

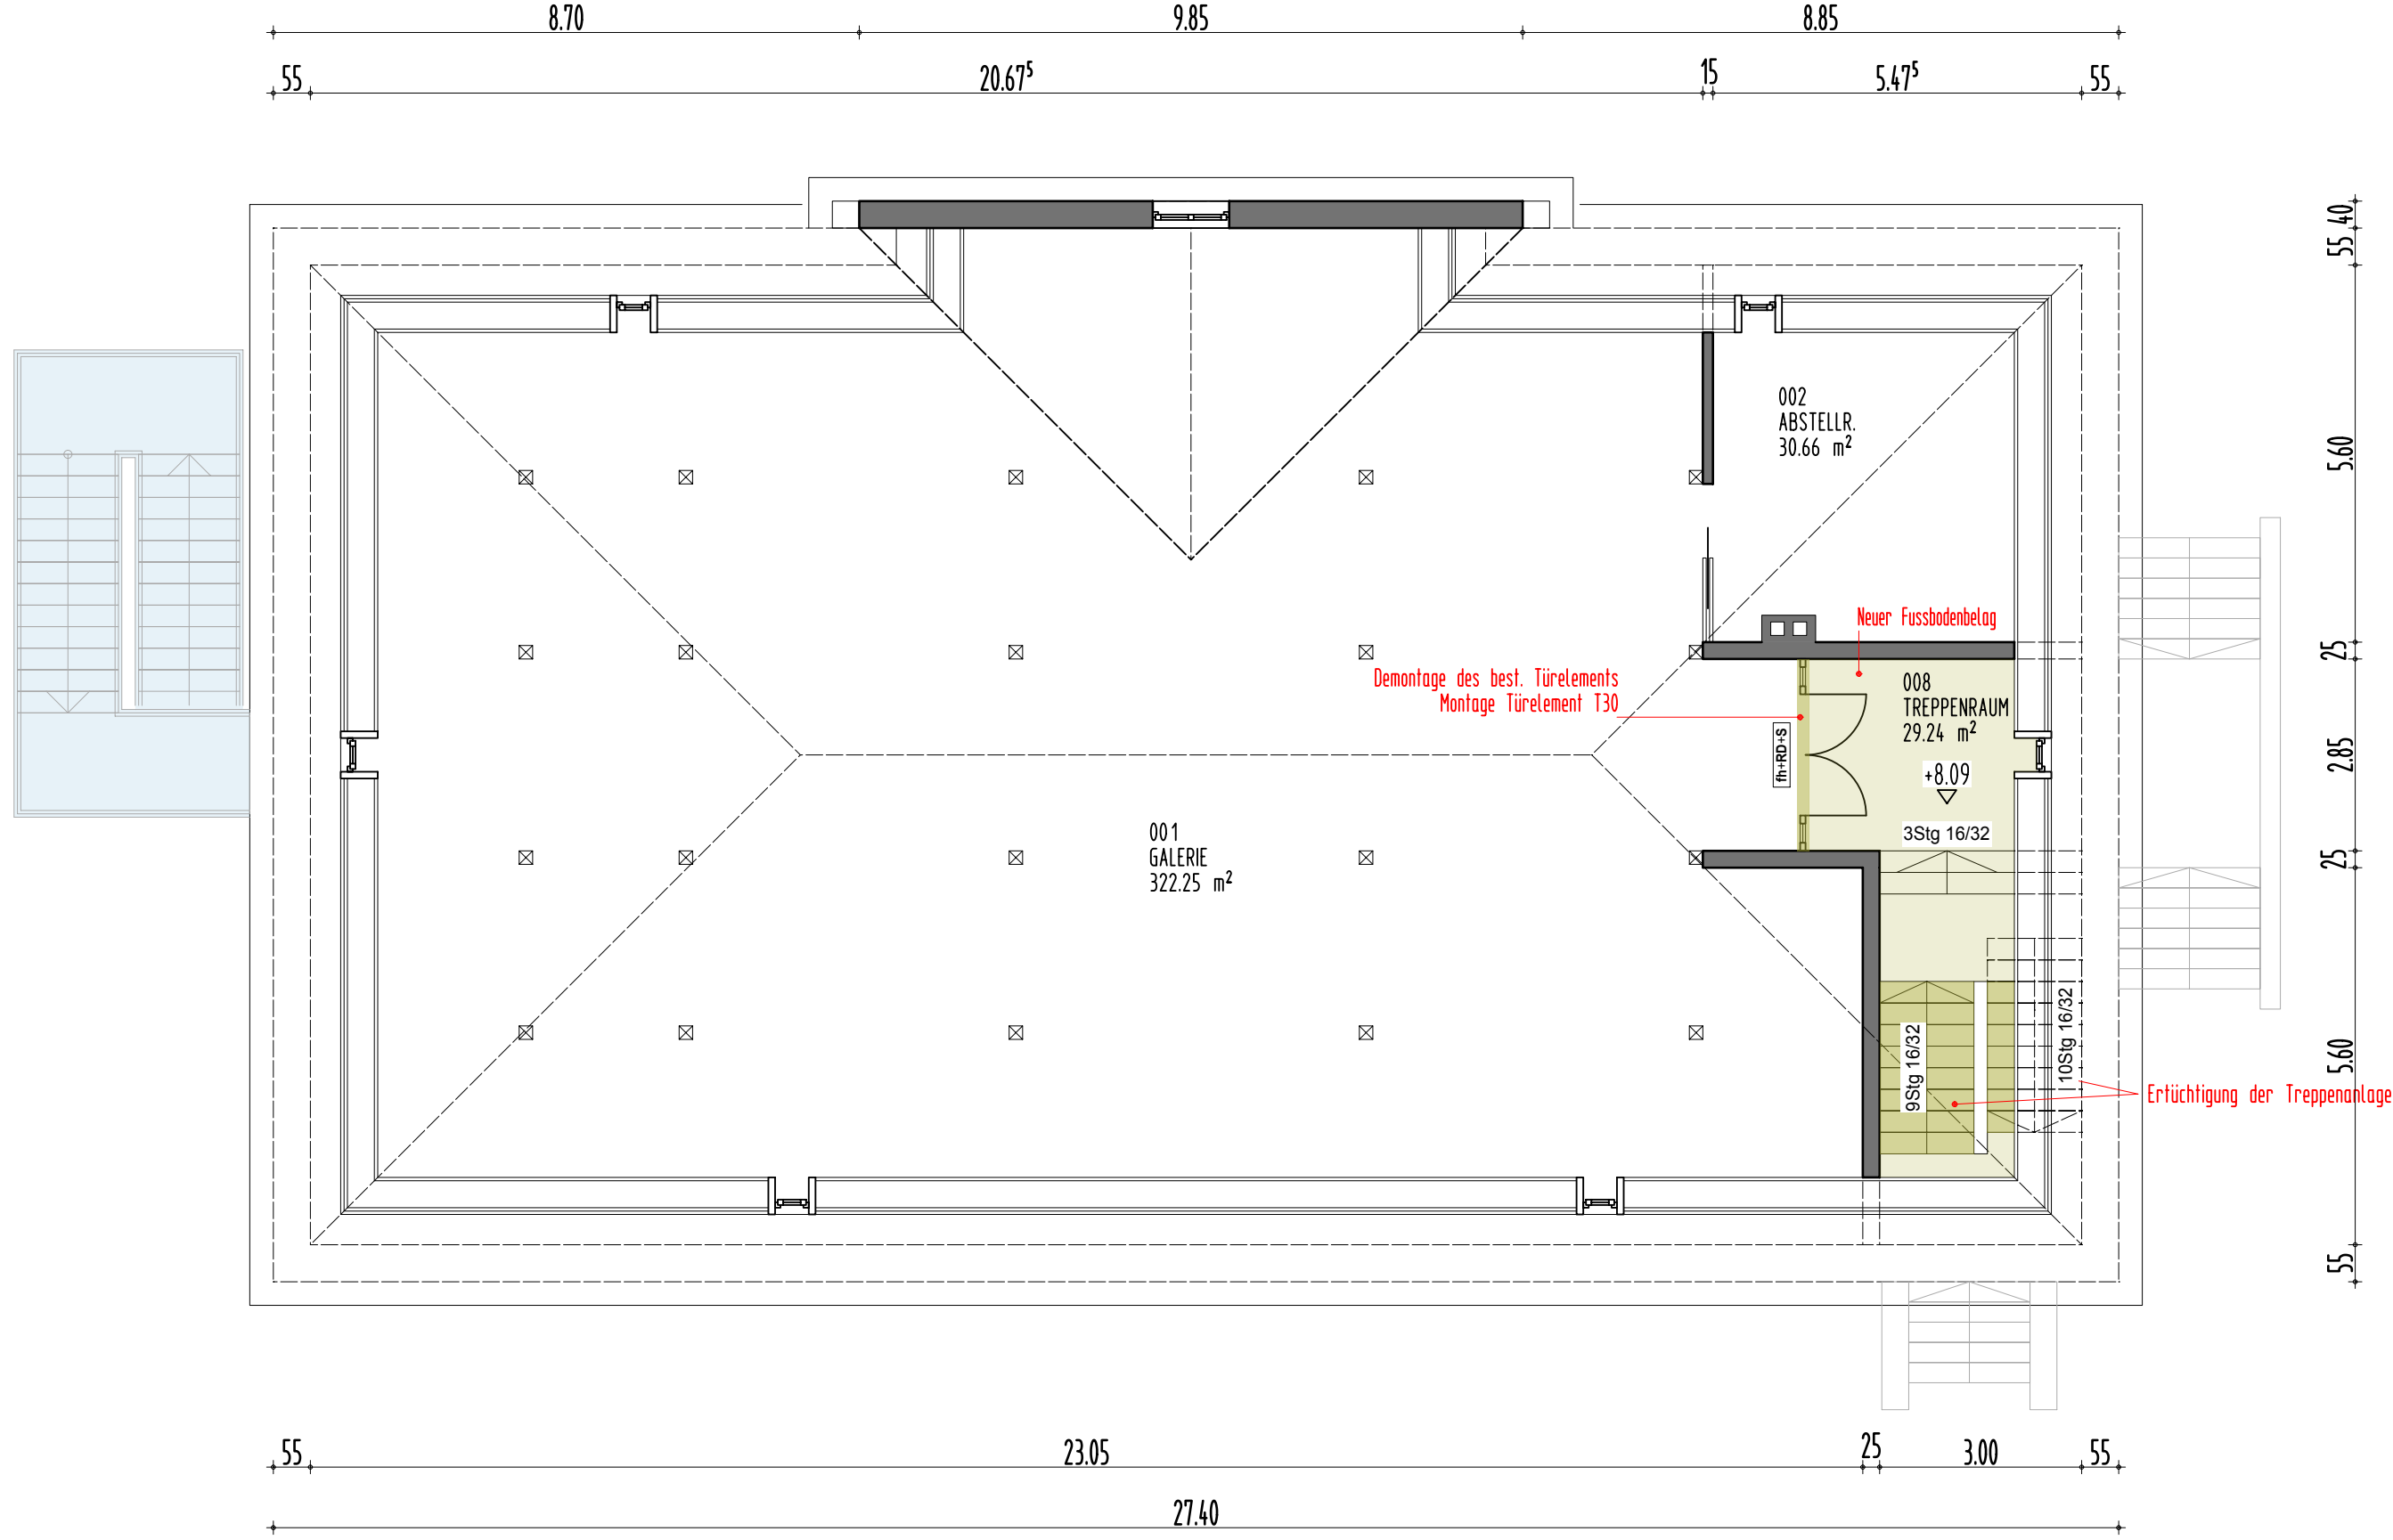



UNTERGESCHOSS

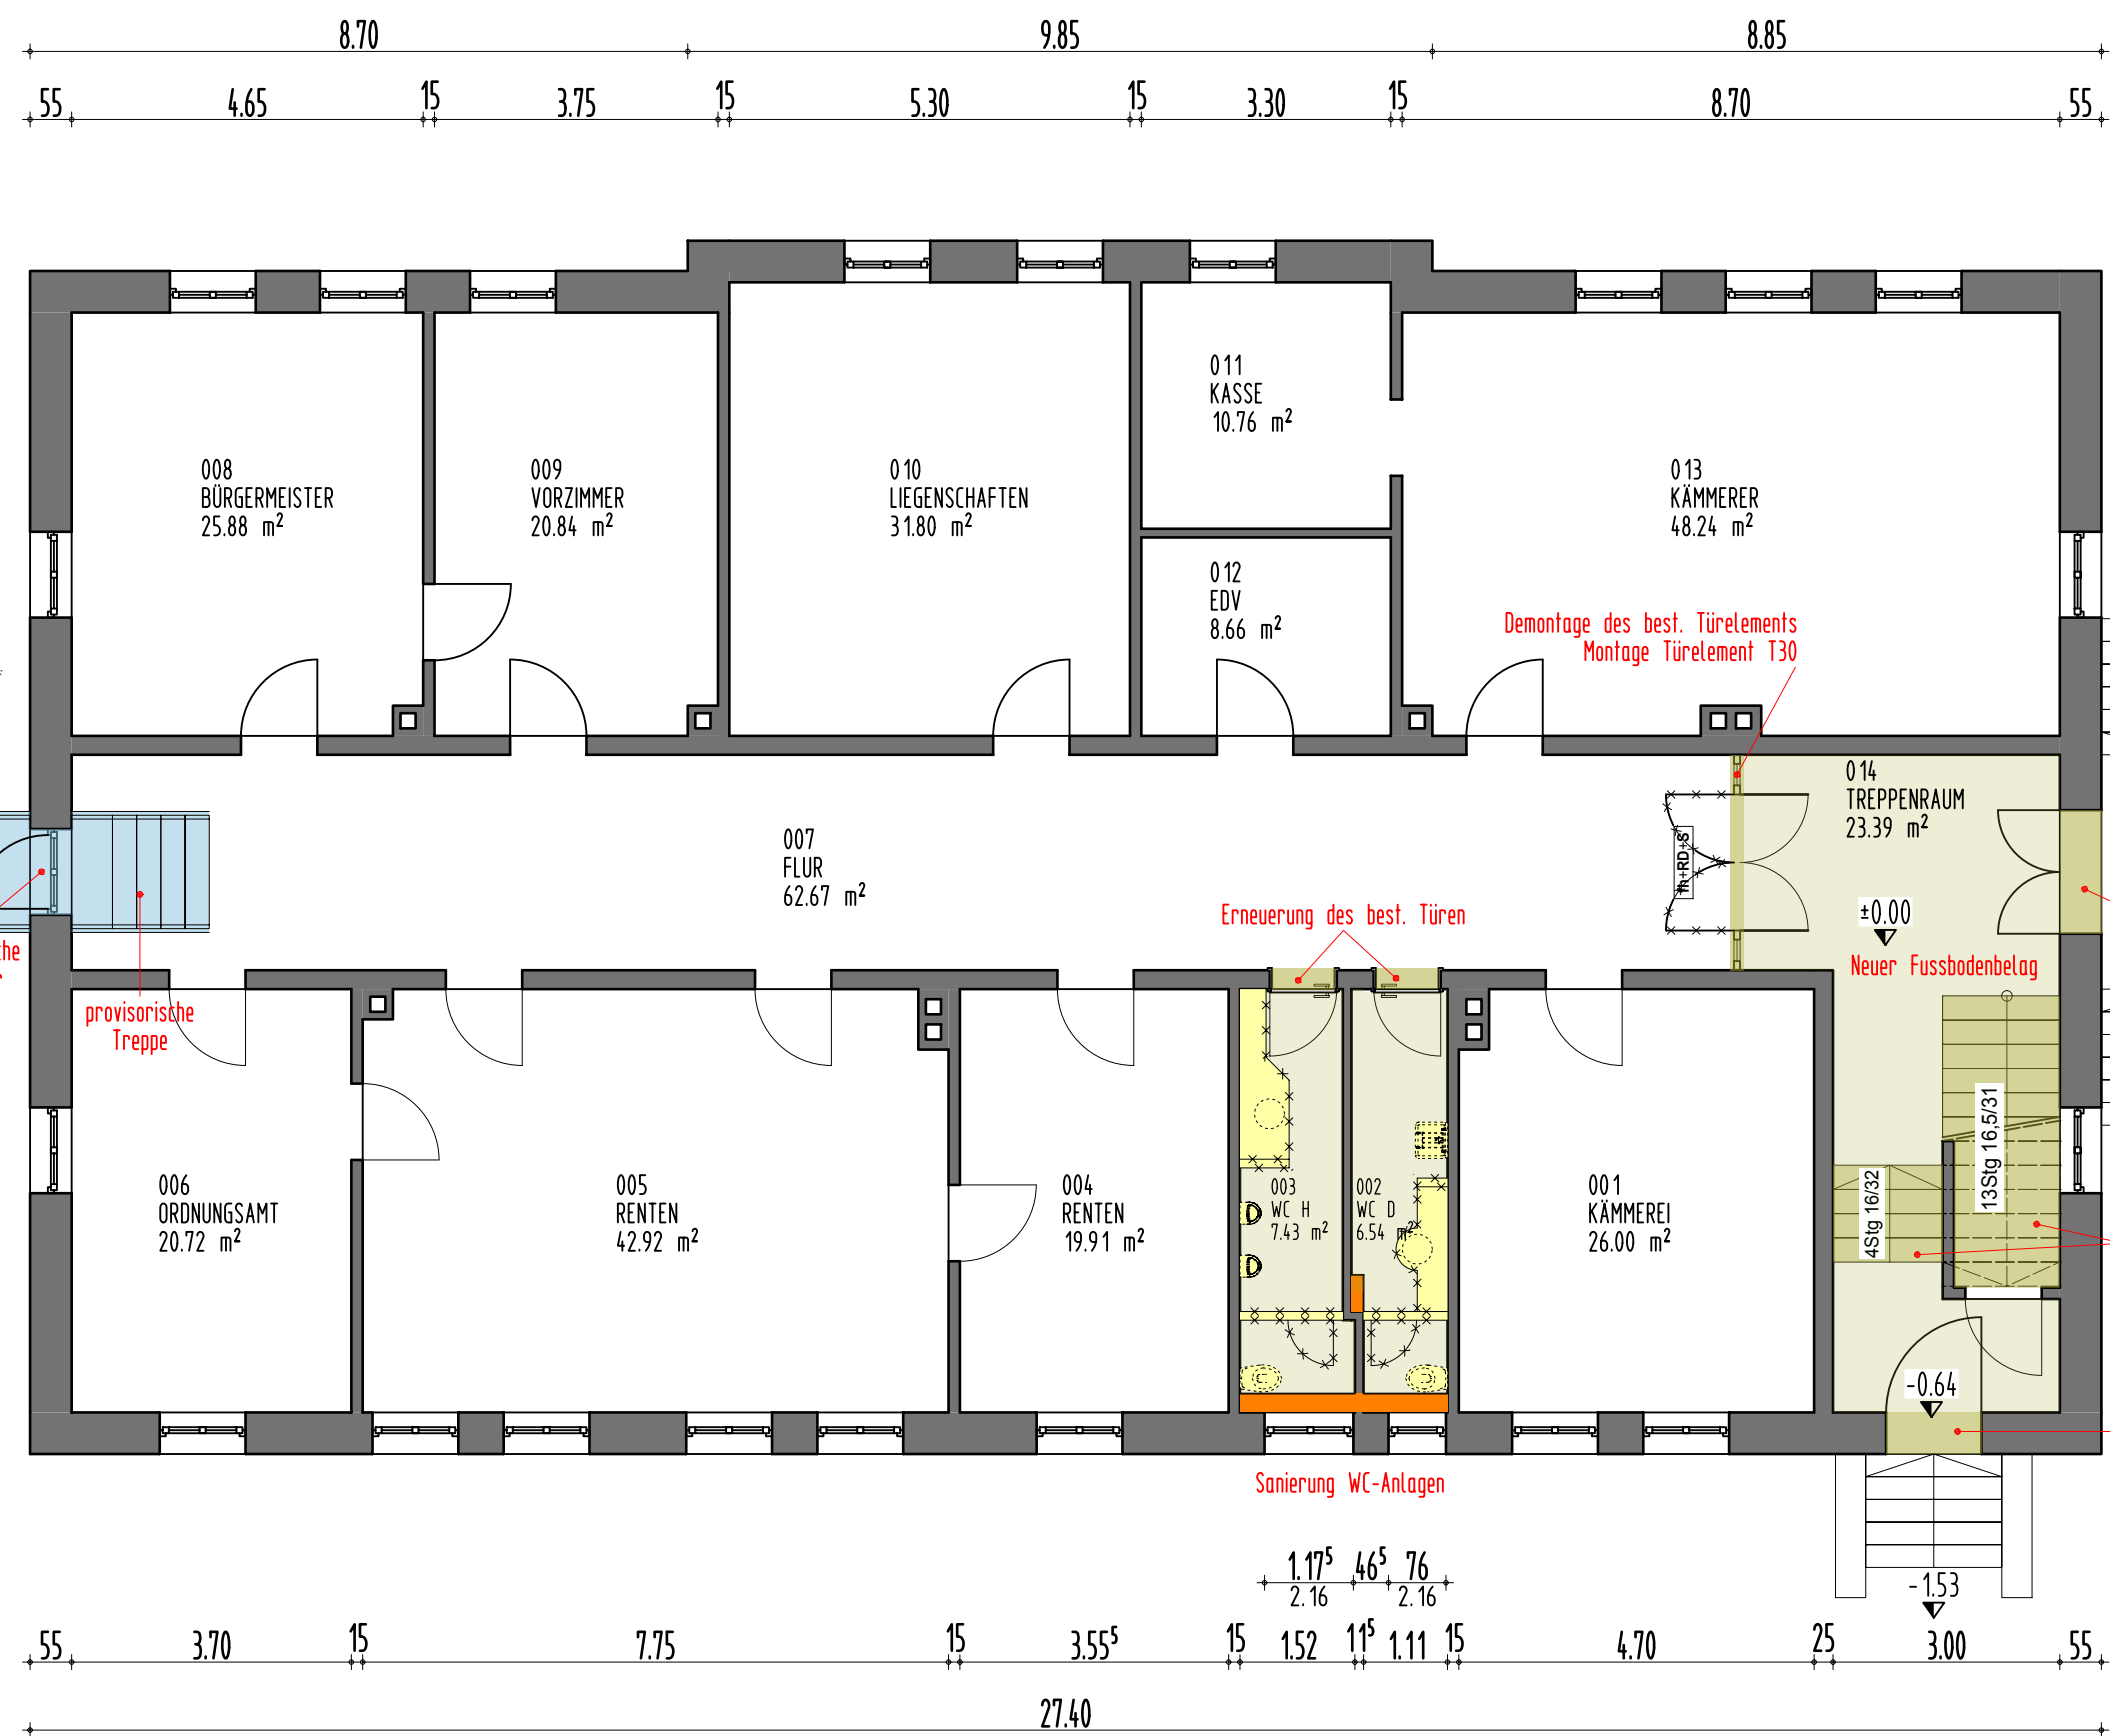

DACHGESCHOSS

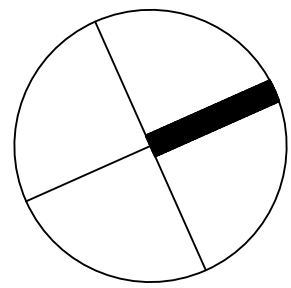

ERDGESCHOSS

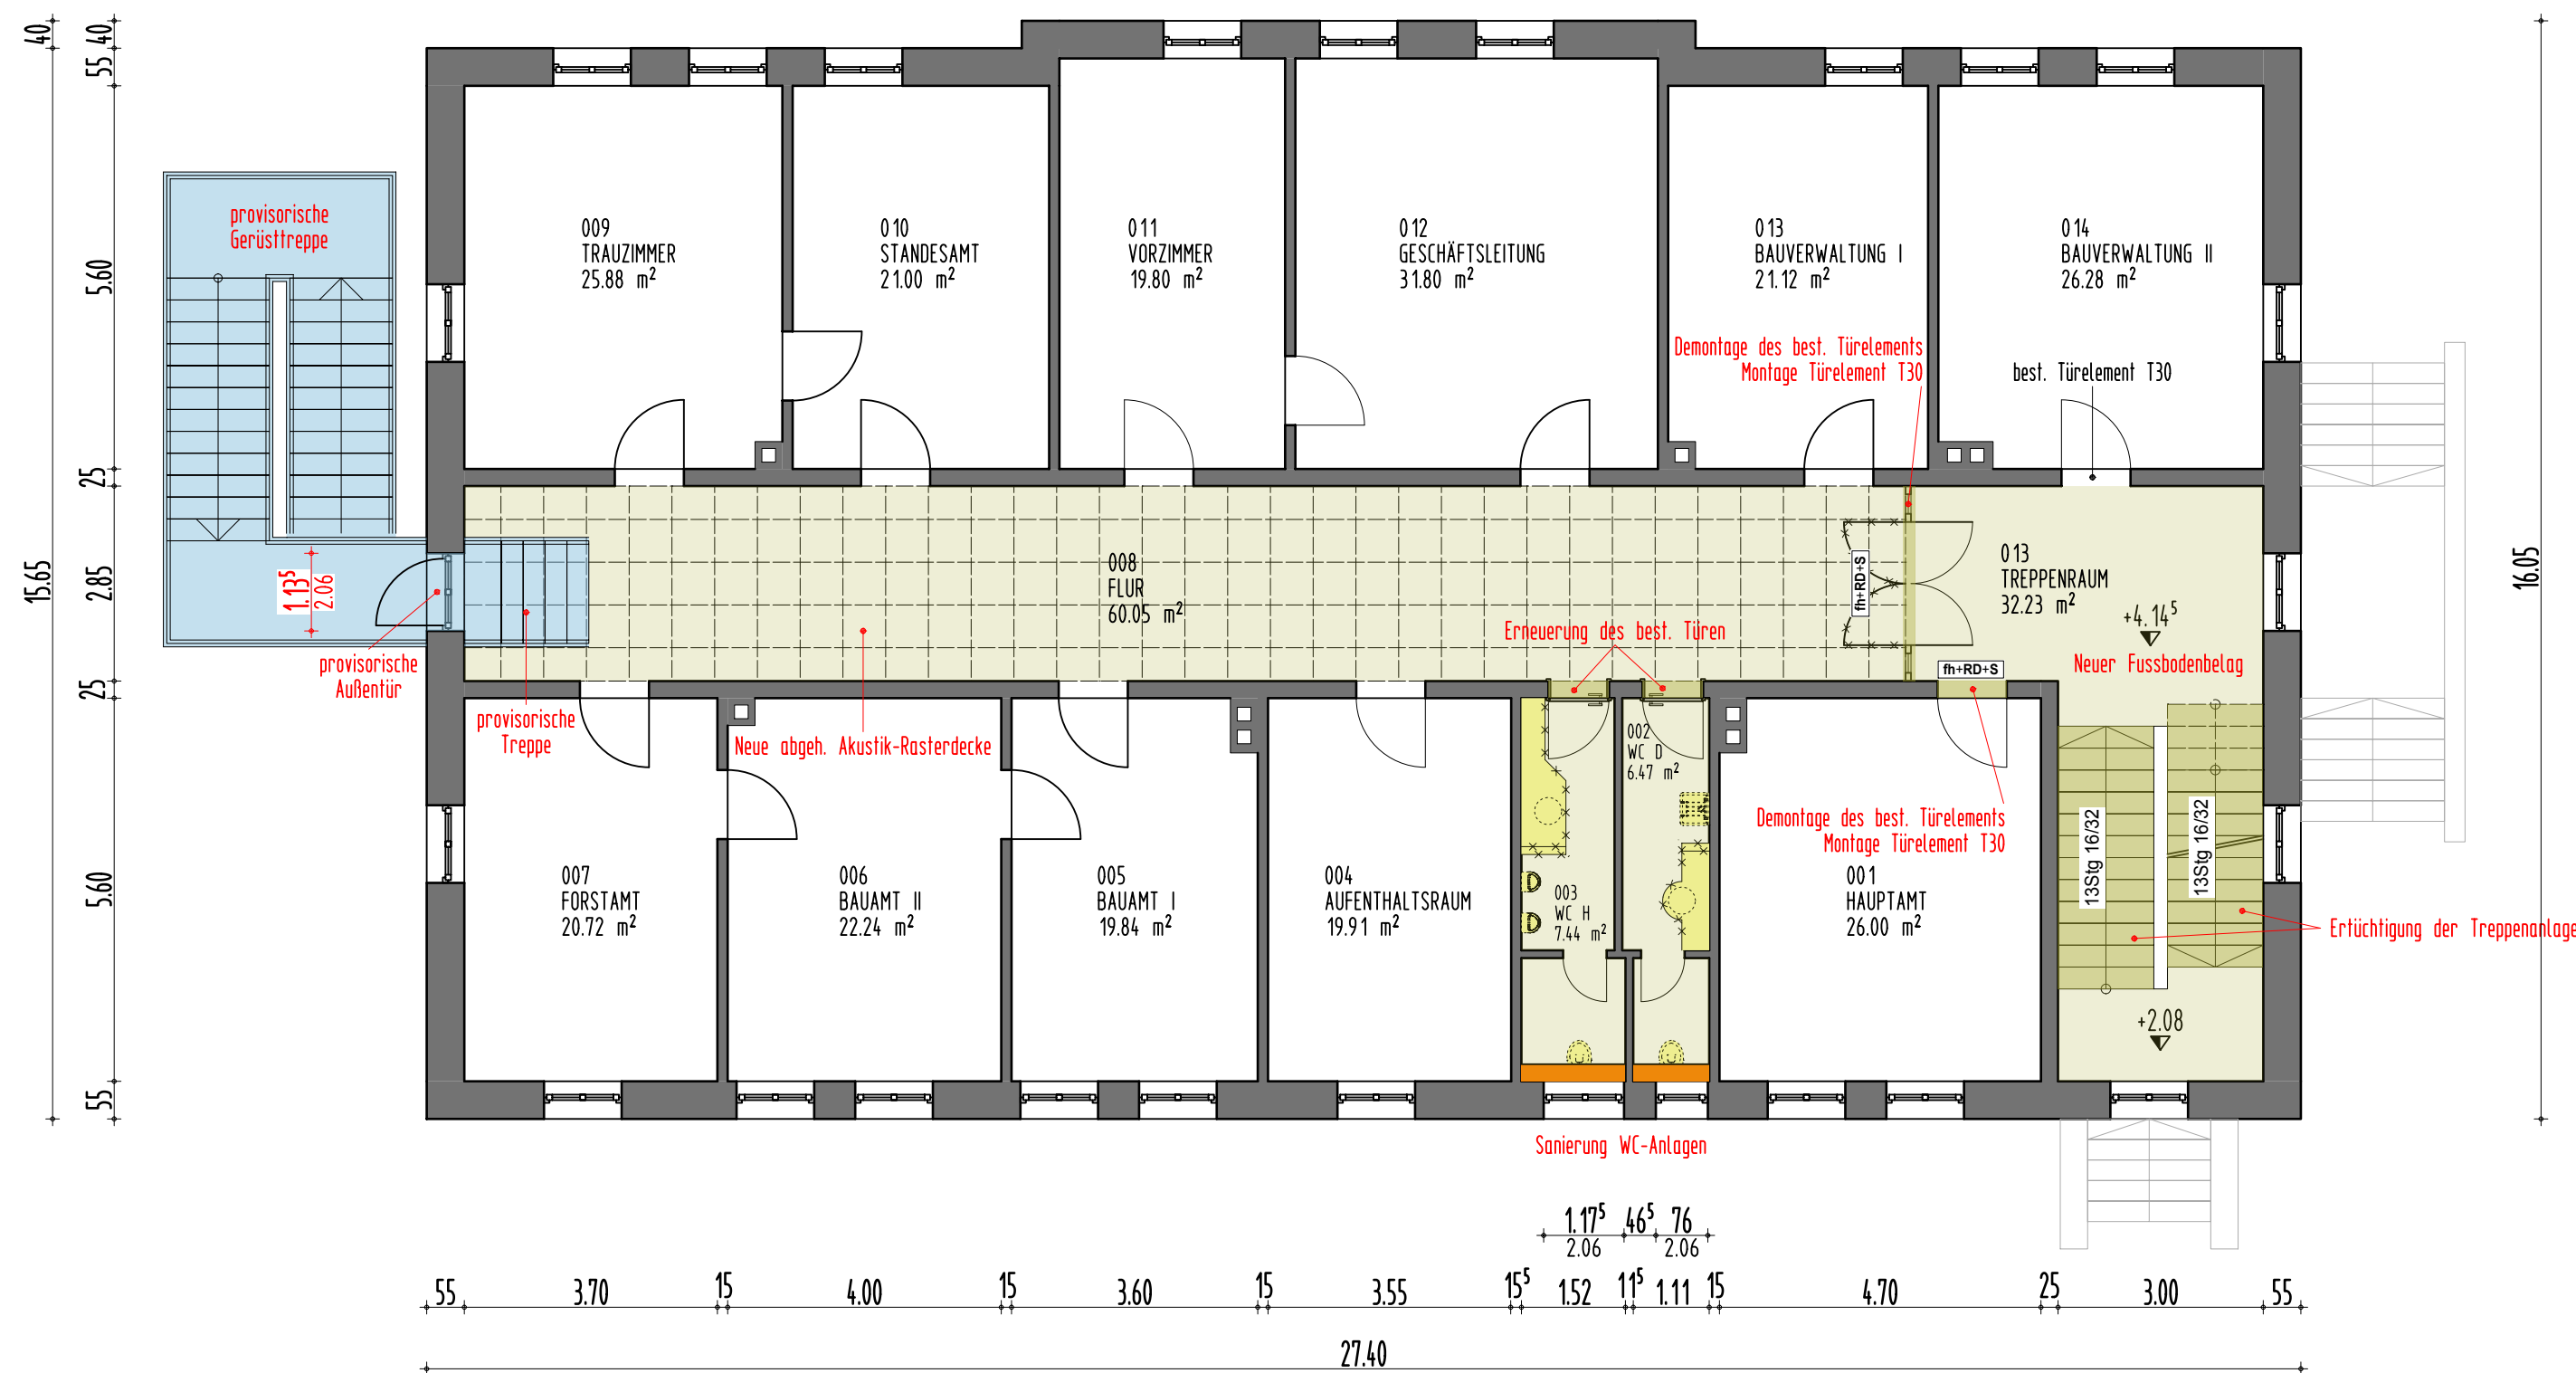

OBERGESCHOSS

Aenderung	Index	Datum	gez.

Hinweise  
Alle Maße sind vom Auftragnehmer vor Ort zu überprüfen!  
Dieser Plan hat Vorrang vor den fachtechnischen Plänen!  
Bei Differenzen bitte sofortige Rücksprache!  
Alle Höhenkoten beziehen sich auf OK **FERTIGFUSSBODEN** der Ebene Erdgeschoss (Hallenebene)!  
Türhöhen ohne besondere Angaben beziehen sich auf die **FERTIGFUSSBODEN** der jeweiligen Ebene!

Projekt  
**Sanierung  
Rathaus Herrieden**

Bauort  
Rathaus Herrieden  
Herrnhof 10  
91567 Herrieden

Planart  
**WERKPLAN**

Übersicht

Bauherr

Rathaus Herrieden  
Herrnhof 10  
91567 Herrieden  
T. 09825 808-0  
F. 09825 808-30  
E-Mail: mail@herrieden.de

Anspruchsbefugter  
Herr Hammer

Architekt

Holzinger  
Eberl  
Fürhäuser  
Architekten

BearbeiterIn  
Herr Rudelsberger

Holzinger Eberl Fürhäuser  
Architekten  
Postfach 21 / 23,  
91567 Herrieden  
T. +49-981 - 97 155-60  
F. +49-981 - 97 155-75  
E-Mail: info@hef-architekten.de

Maßstab	Planinhalt
<b>1:100</b>	<b>MAßNAHMENPLAN</b>
Plan-Nr.	MP
Plattatum	05.09.2019
Index	Freigabe Rohbau
gezeichnet	mr
	Plan übergeben am