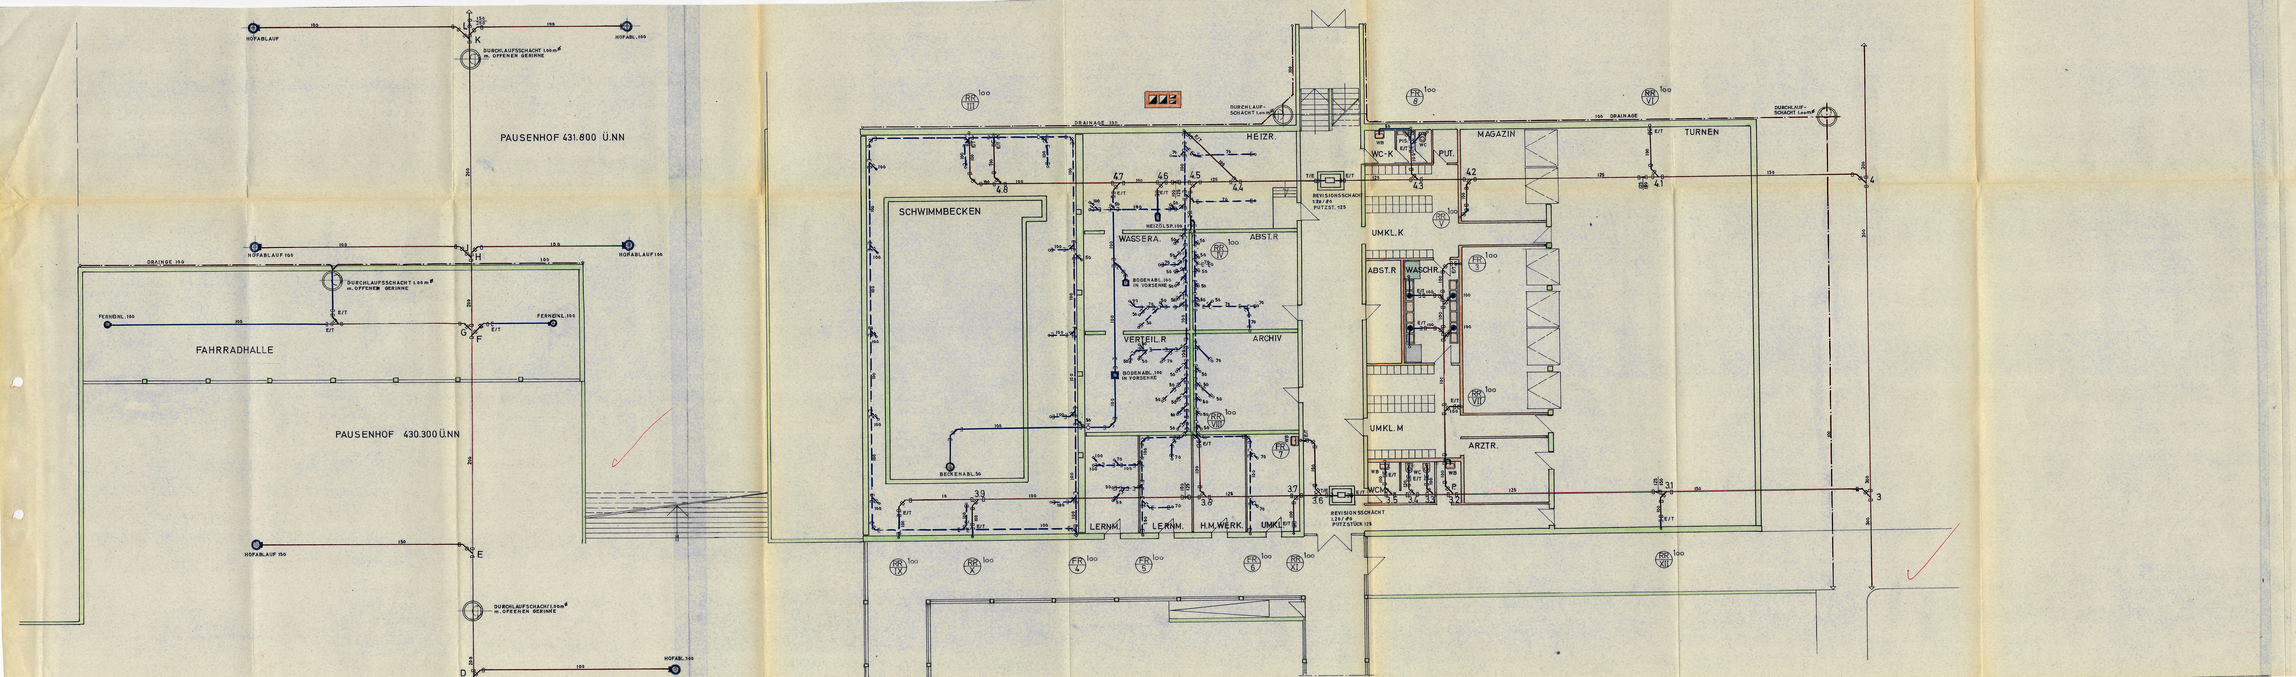

Nr. 357/70
Technisch geprüft und zur Ausführung zugelassen.
Korrekturen sind zu beachten.
Fernschreiben vom 27 Juli 1970
Kreisbaumeister

2. AUSFERTIGUNG

EINGABEPLAN

ENTWÄSSERUNGSPLAN FÜR DEN NEUBAU EINER VERBANDSSCHULE IN HERRIEDEN

BAUHERR: SCHULVERBAND HERRIEDEN

BAUHERR UND GRUNDEIGNER:

Schulverband Herrieden
Schneider Vorsitzender

DIE NACHBARN:

1 Stadt Herrieden Schneider Bürgermeister
2
3

DER PLANFERTIGER:

Günter Schlender
Bauingenieur
Mitglied Bayerische Ingenieurkammer
München, Ausbildung Hochschule

MÜNCHEN, JUNI 1970

BL. NR. 2