



Amt für Digitalisierung, Breitband und Vermessung
Ansbach

Dollmannstraße 56
91522 Ansbach


Auszug aus dem Liegenschaftskataster

Flurkarte 1 : 2000
zur Bauvorlage nach § 7 Abs. 1 BauVorl
Erstellt am 24.08.2020

Flurstück: 410
Gemarkung: Hohenberg

Gemeinde: Stadt Herrieden
Landkreis: Ansbach
Bezirk: Mittelfranken

5457526

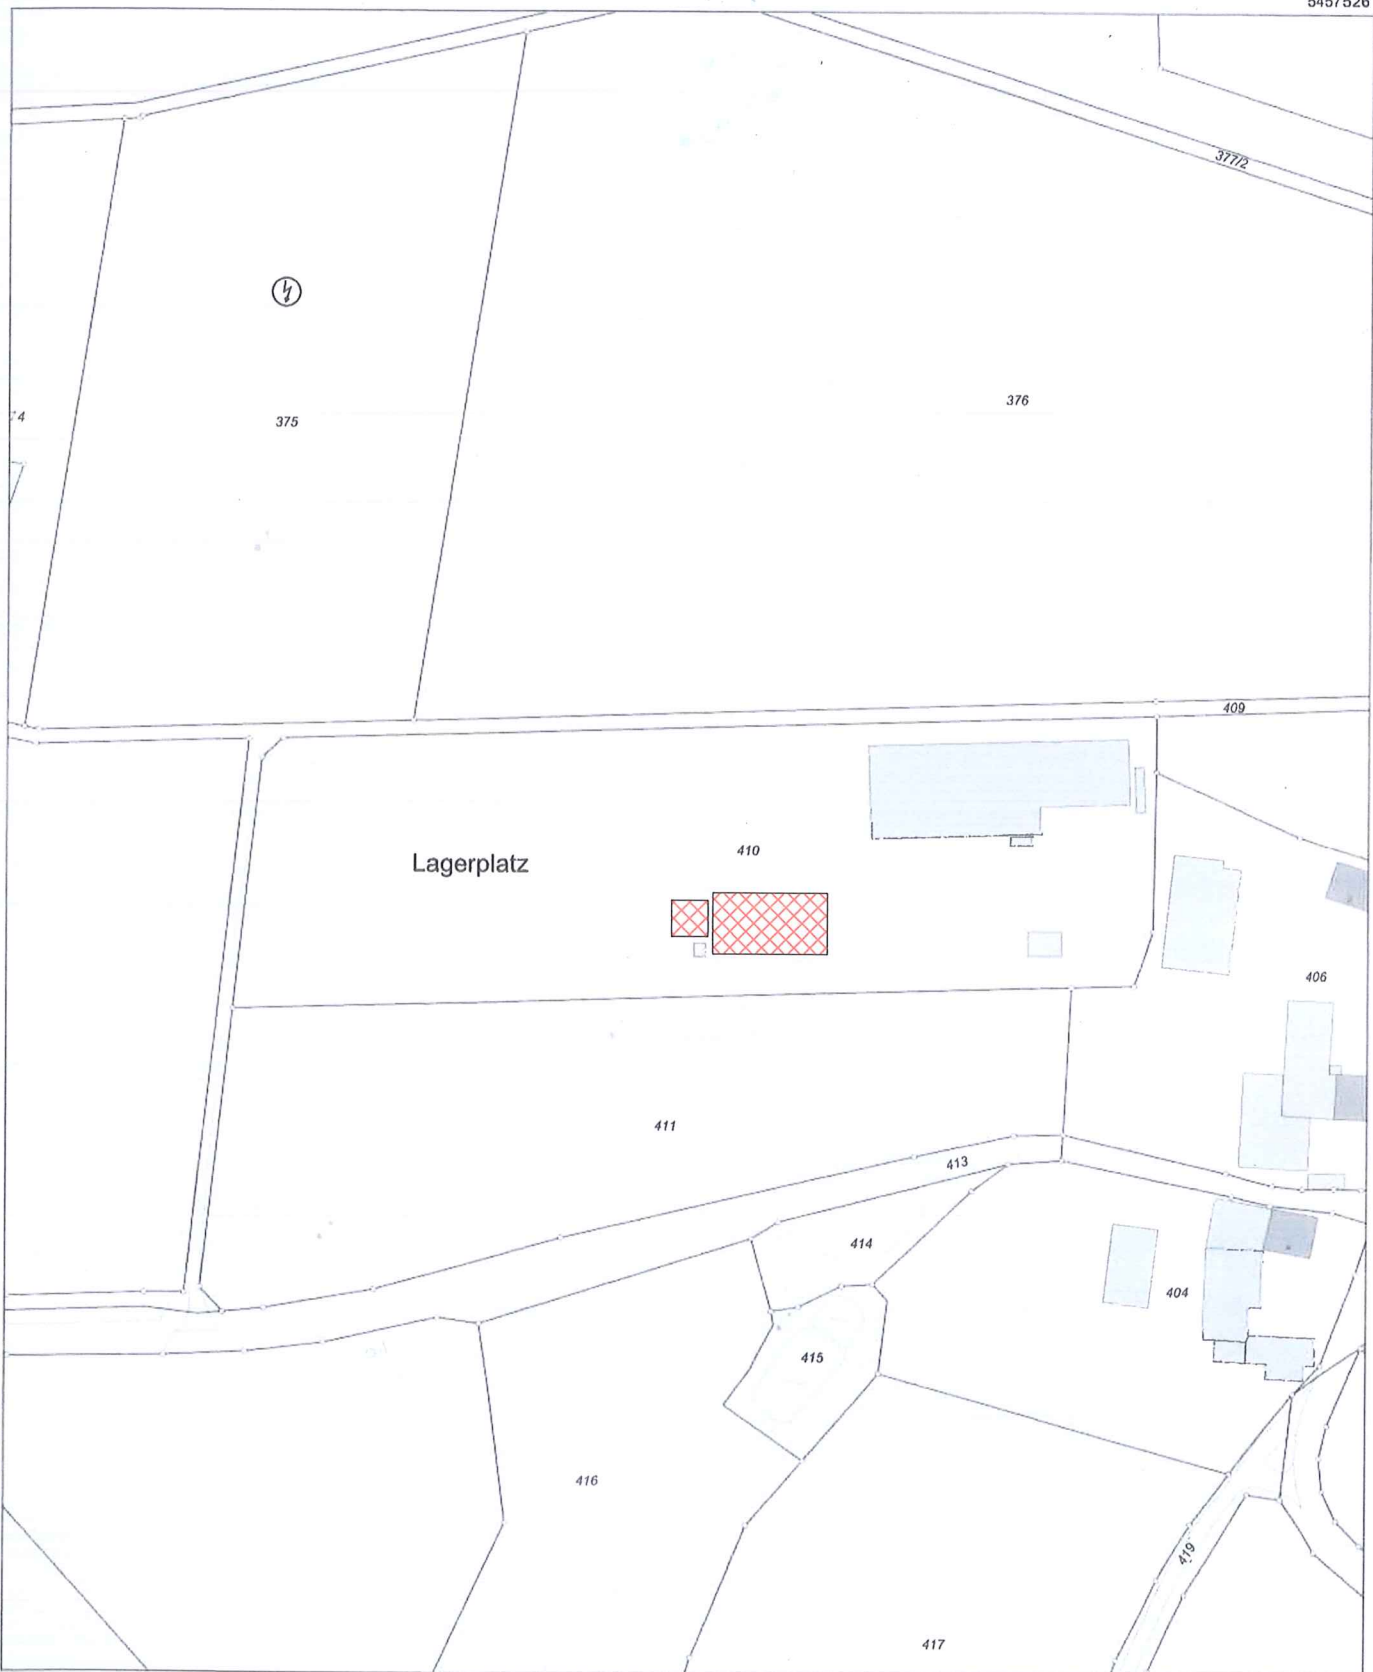

Maßstab 1:2000 0 10 30 60 Meter

Vervielfältigung nur in analoger Form für den eigenen Gebrauch.
Zur Maßentnahme nur bedingt geeignet.

Geschäftszeichen: heu

Amt für Digitalisierung, Breitband und Vermessung Ansbach

Dollmannstraße 56
91522 Ansbach