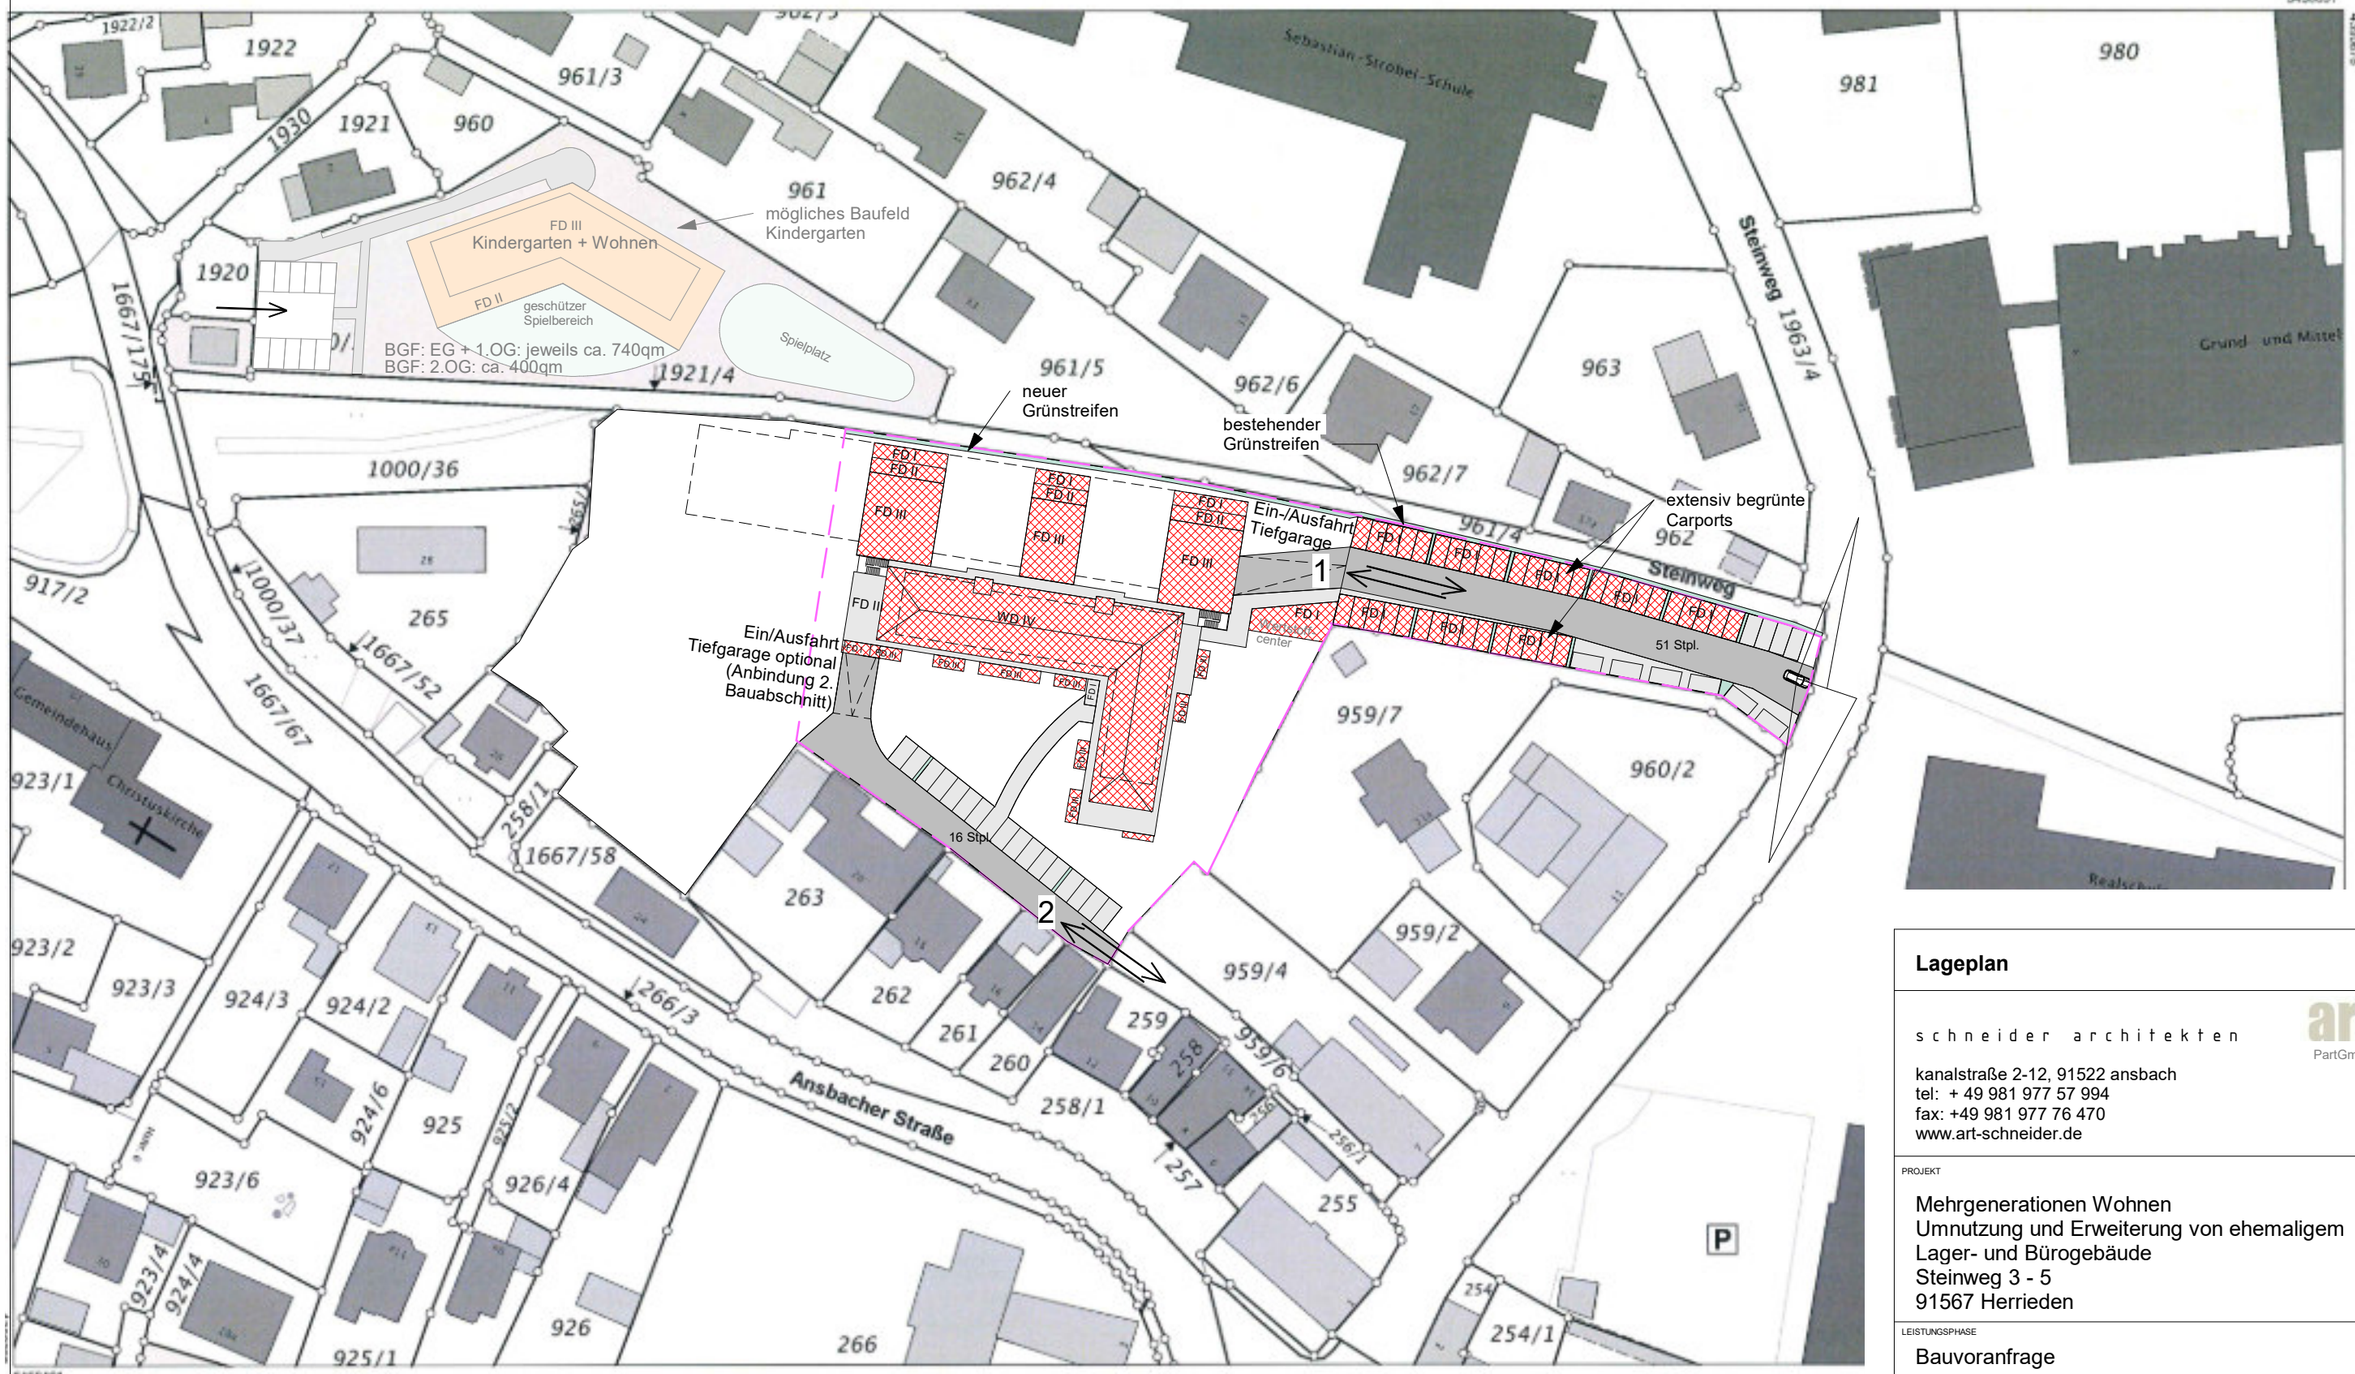

Verkehrskonzept nur skizzenhaft dargestellt!

Maßstab 1:1000 0 10 20 30 Meter

Vervielfältigung nur in analoger Form für den eigenen Gebrauch.
Zur Maßentnahme nur bedingt geeignet.

Geschäftszeichen: heu

Planausgabe 06.02.2017

Amt für Digitalisierung, Breitband und Vermessung Ansbach
Dollmannstraße 56
91522 Ansbach
Stempel und Unterschrift der abgebenden Stelle

Amt für Digitalisierung, Breitband und Vermessung Ansbach
Dollmannstraße 56
91522 Ansbach

Flurstück: 959/5
Gemarkung: Herrieden

Gemeinde: Herrieden
Kreis: Ansbach
Regierungsbezirk: Mittelfranken

Lageplan

s c h n e i d e r a r c h i t e k t e n
art PartGmbB
kanalstraße 2-12, 91522 ansbach
tel: + 49 981 977 57 994
fax: +49 981 977 76 470
www.art-schneider.de

PROJEKT

Mehrgenerationen Wohnen
Umnutzung und Erweiterung von ehemaligem Lager- und Bürogebäude
Steinweg 3 - 5
91567 Herrieden

LEISTUNGSPHASE

Bauvoranfrage

BAUHERR

Kehrberger Kreativbau GmbH WohnenPlus
Kanalstraße 2-12
91522 Ansbach

DATUM	MAßSTAB
10.02.2021	DIN A3 1 : 1000

PLANBEZEICHNUNG

Lageplan

INDEX