



Perspektive Südwest




Perspektive Nordost

Hinweis:

Hausnr. 11a ist durch den Bestand des Nägelein-Gebäudes aktuell bei tiefstehender Westsonne bereits beschattet. Durch den Bestand trifft ein Schatten ab ca. 17:00 Uhr auf das Haus. Durch die geplante Aufstockung trifft der Schatten ab ca. 16:45 Uhr aufs Gebäude.

--> Der Schatten trifft ca. **15 Minuten** früher auf das Haus

Bemessungsgrundlage für den mittleren jährlichen Schattenverlauf nach DIN 5034 ist der 23.09.

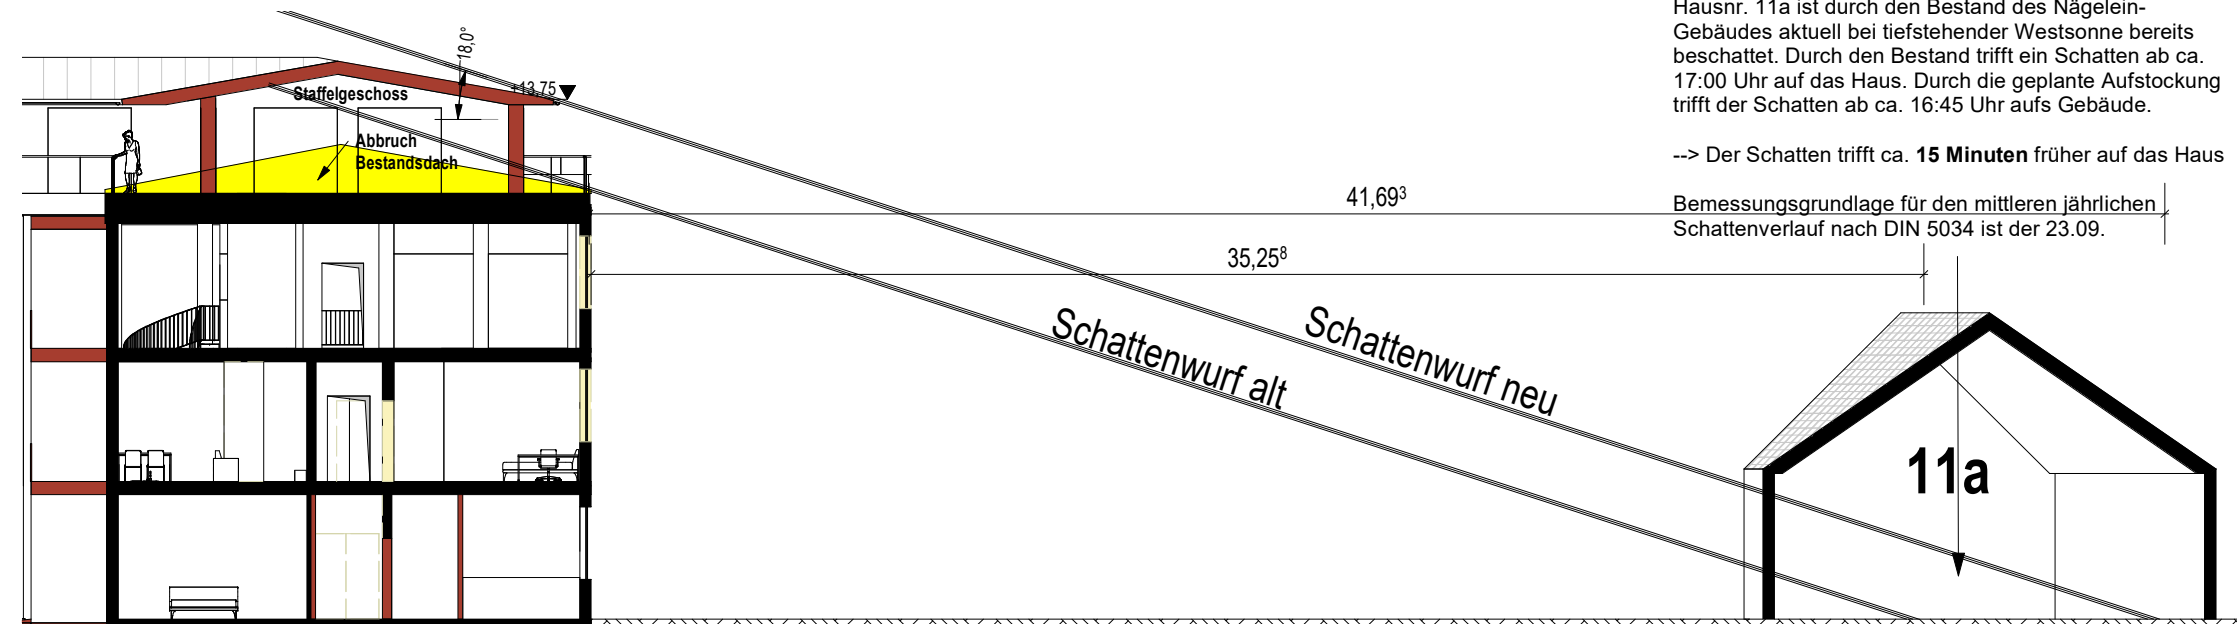

Sonnenstandsbestimmung nach DIN 5034 für den mittleren jährlichen Schattenverlauf

Schnitte mit Sonnenstand

schneider architekten



kanalstraße 2-12, 91522 ansbach
tel: + 49 981 977 57 994
fax: +49 981 977 76 470
www.art-schneider.de

PROJEKT

Mehrgenerationen Wohnen
Umnutzung und Erweiterung von ehemaligem
Lager- und Bürogebäude
Steinweg 3 - 5
91567 Herrieden

LEISTUNGSPHASE

Bauvoranfrage

BAUHERR

Kehrberger Kreativbau GmbH WohnenPlus
Kanalstraße 2-12
91522 Ansbach



DATUM

02.02.2021

MAßSTAB

DIN A3 1 : 200

PLANBEZEICHNUNG

A-SN-006

INDEX

