
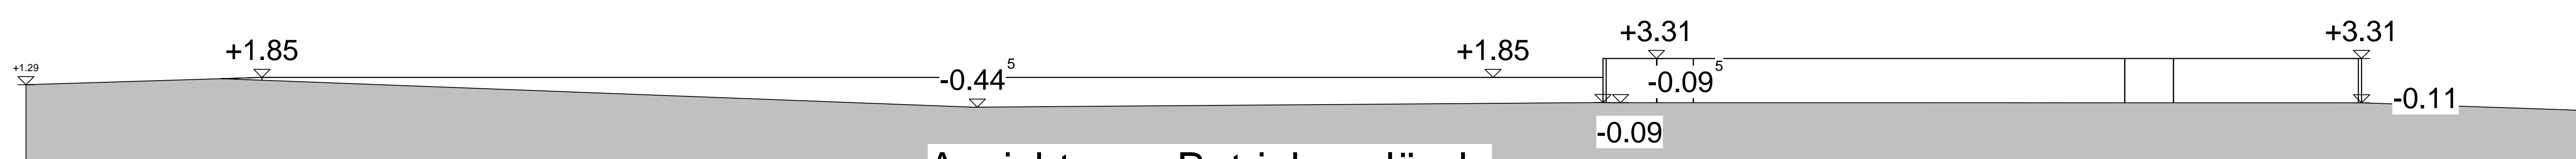


## Regelschnitt

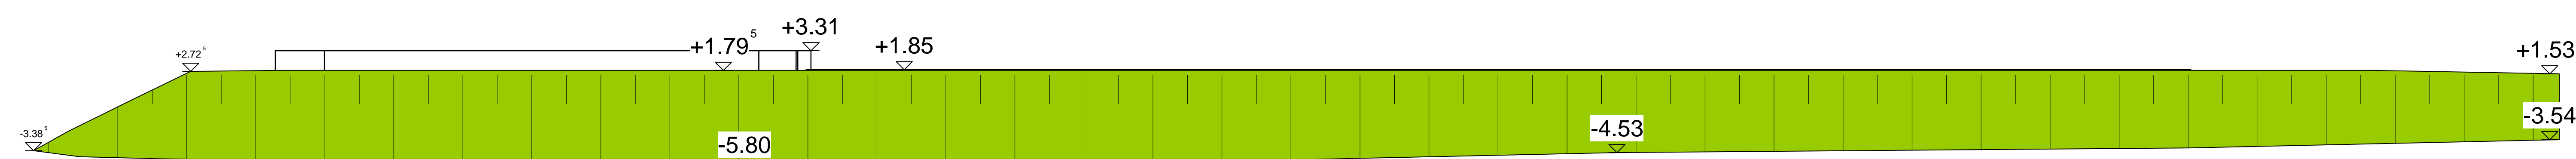

<h1>EINGABEPLAN</h1>		Nachtrag: 05.10.2021	
<b>BAUHERR</b>		Appold, Markus Am Mühlfeld 21 91567 Herrieden	
<b>Bauvorhaben</b>		Stabilisierung und Erhöhung des bestehenden Haveriewalls	
<b>BAUORT</b>		Flurstück 37/03 Gemarkung Hohenberg Gebietszugehörigkeit: Stadt Herrieden Lage: Am Roten Berg	
<b>PLANINHALT</b>		Grundriss Lageplan Geländeschnitte Regelschnitt Konstruktion	
<b>MASS-STAB</b>		M1:100 / M1:250/ M1:500	
<b>HÖHENLAGE</b>		FFB EG = 0,00 = 492,20üNN	
<b>NACHBARN</b>		<div> <div>Flurstück 37/02 Gemarkung Hohenberg</div> <div>           Appold, Werner + Ute            Baujahr 1971            91567 Herrieden         </div> </div> <hr/> <div> <div>Flurstück 37/04 und Flurstück 37/05 Gemarkung Hohenberg</div> <div>           Engler, Christian            Baujahr 1971            91567 Herrieden         </div> </div> <hr/> <div> <div>Flurstück 4/05 Gemarkung Hohenberg</div> <div>           Engler, Christian            Baujahr 1971            91567 Herrieden         </div> </div> <hr/>	
		<div> <div>UNTERSCHRIFT</div> <div>PLANUNG</div> </div> <div> <div>UNTERSCHRIFT</div> <div>BAUHERR</div> </div>	