




Schnitt 1-1

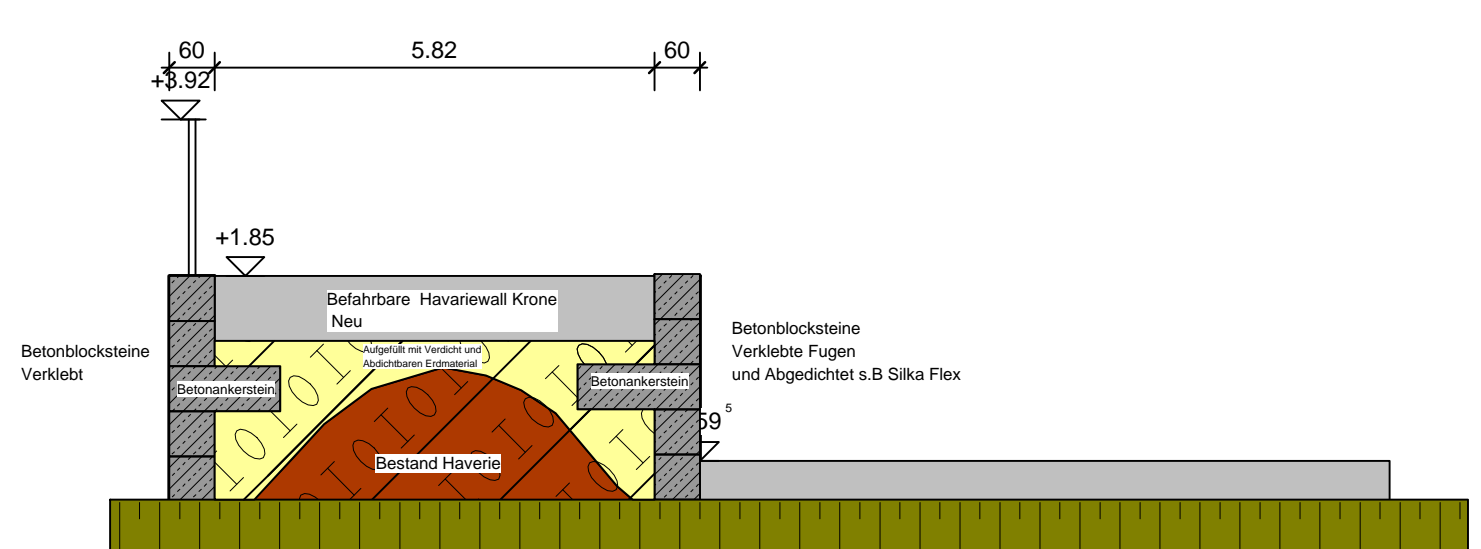


Regelschnitt

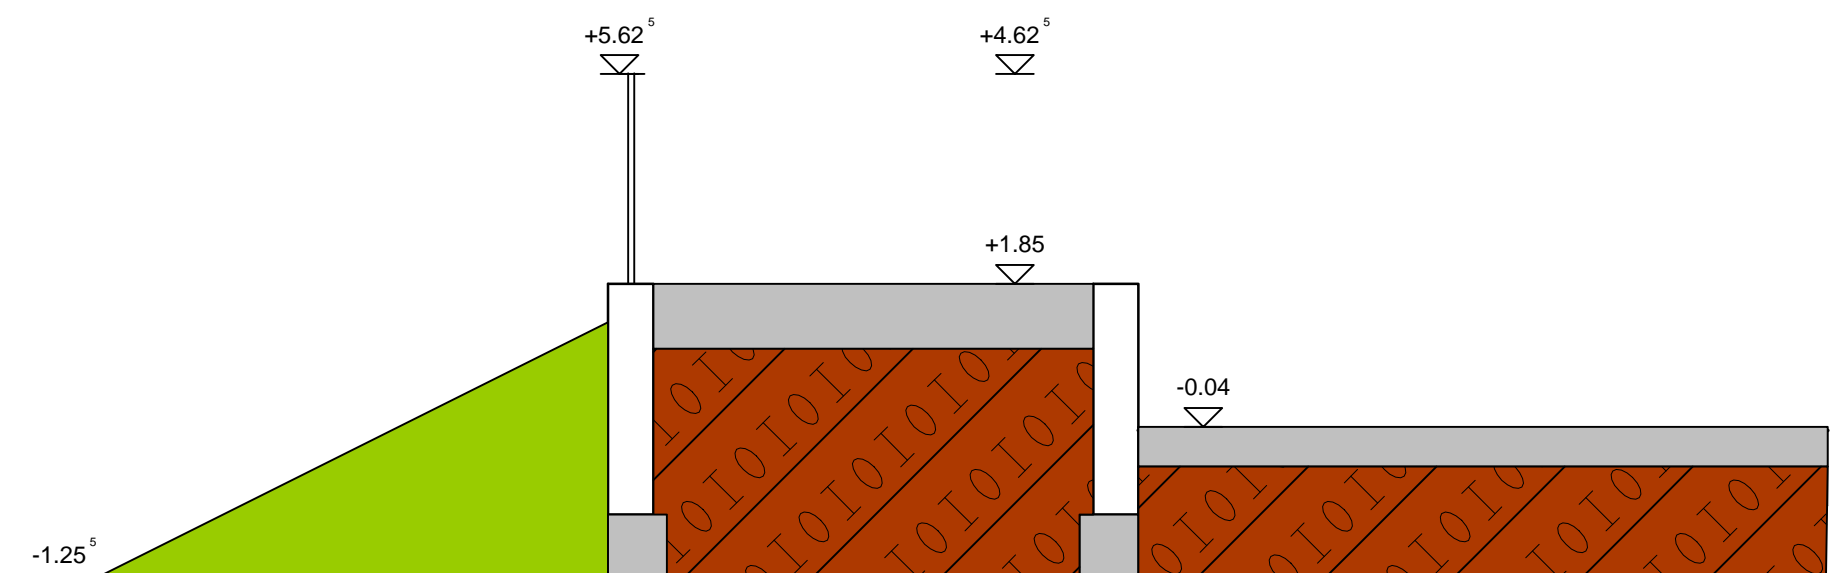


Schnitt 2-2

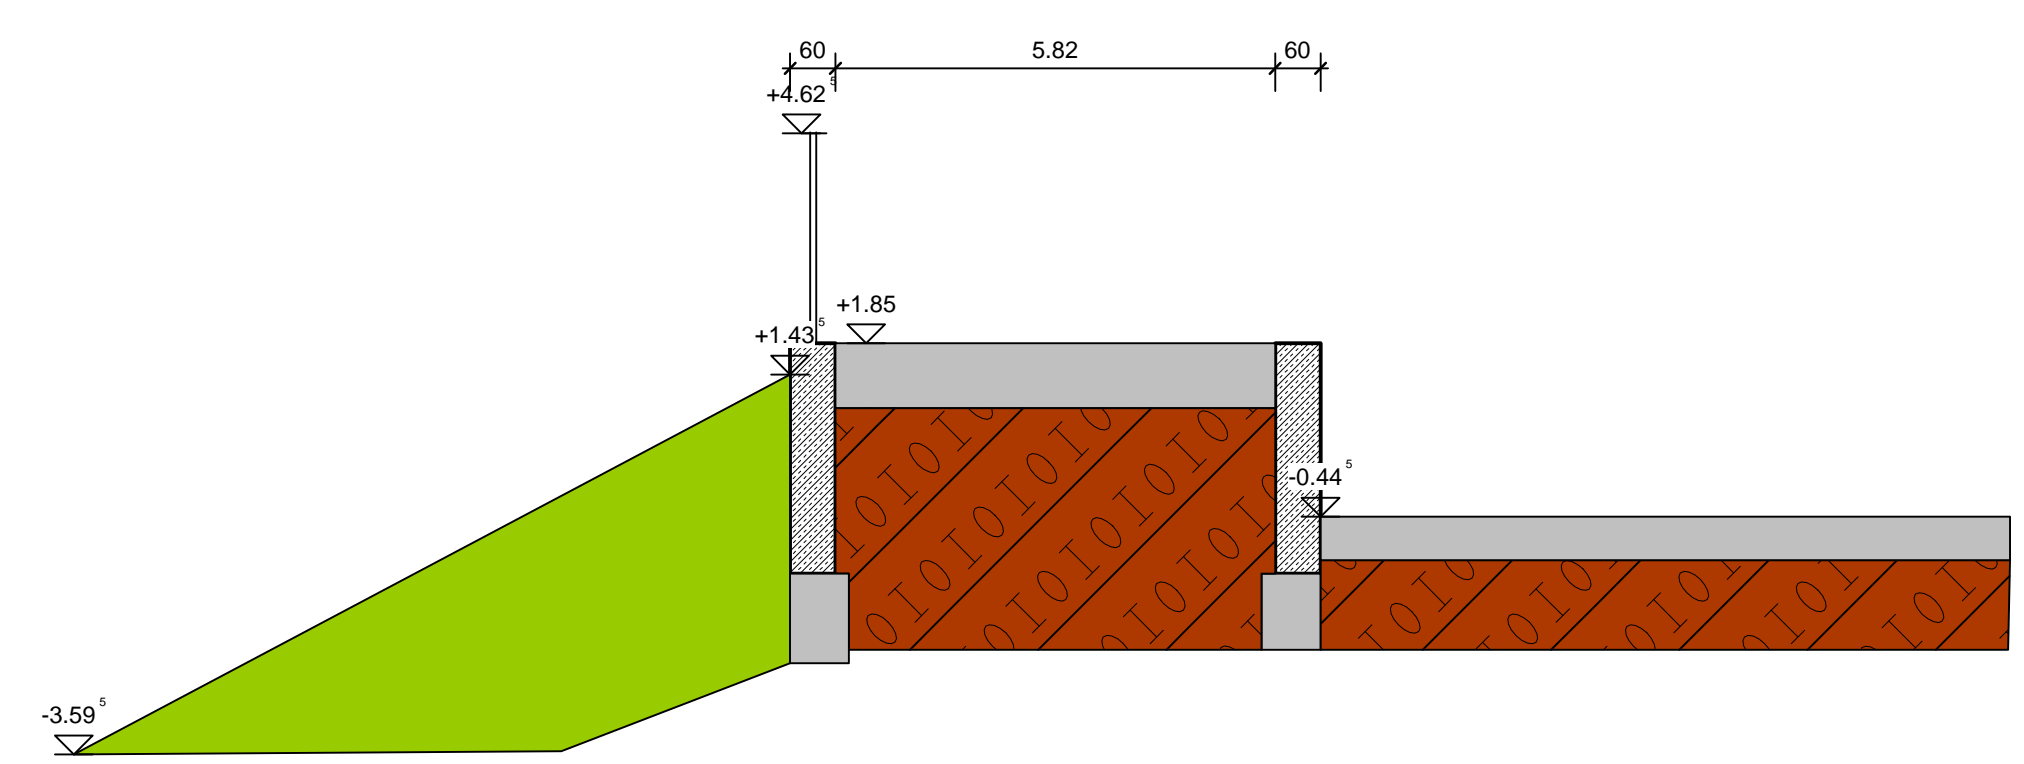


Schnitt 3-3

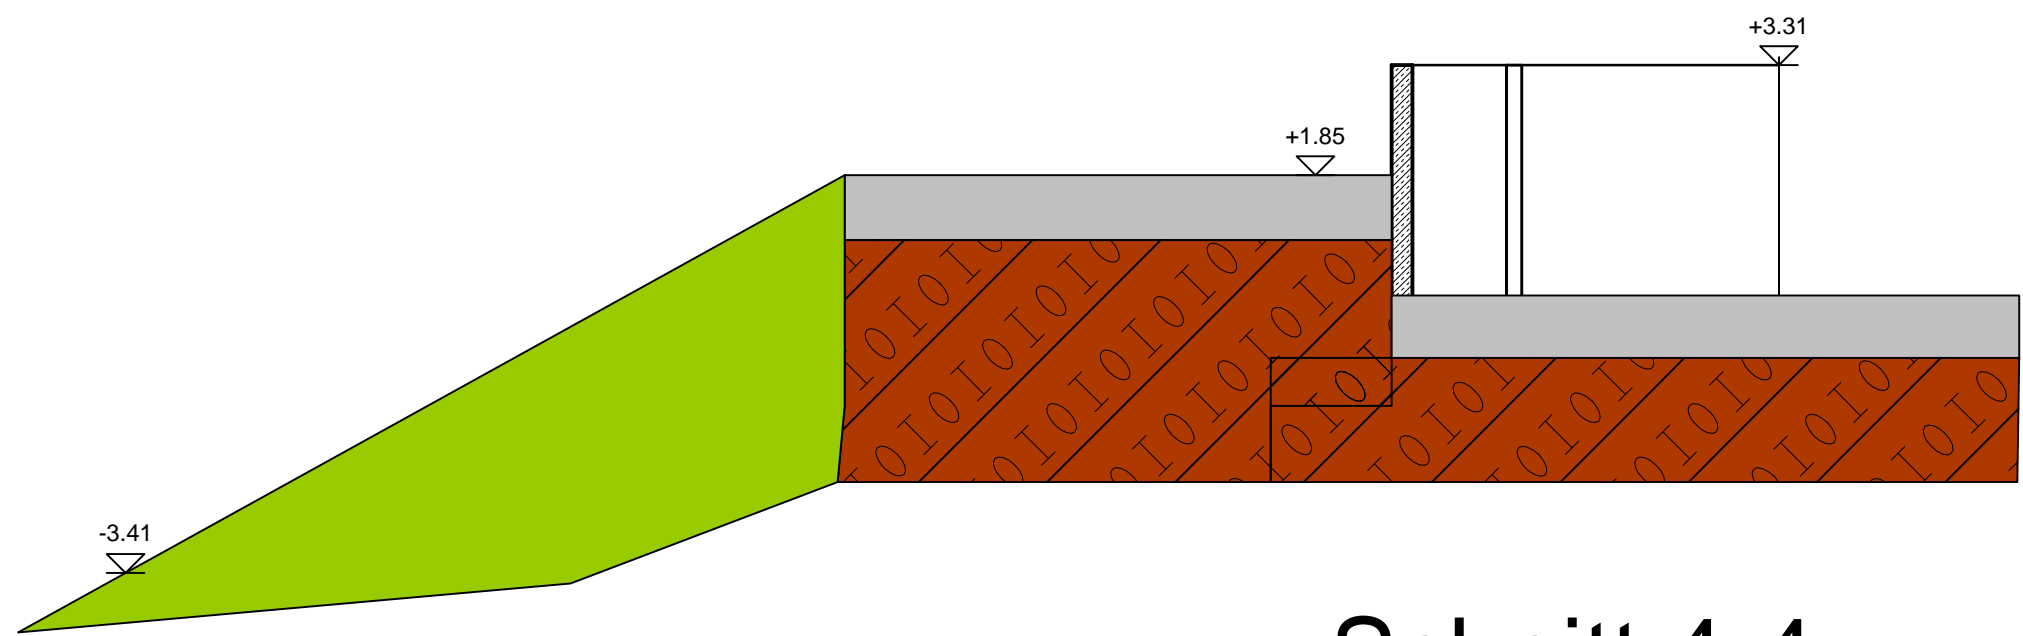


Schnitt 4-4

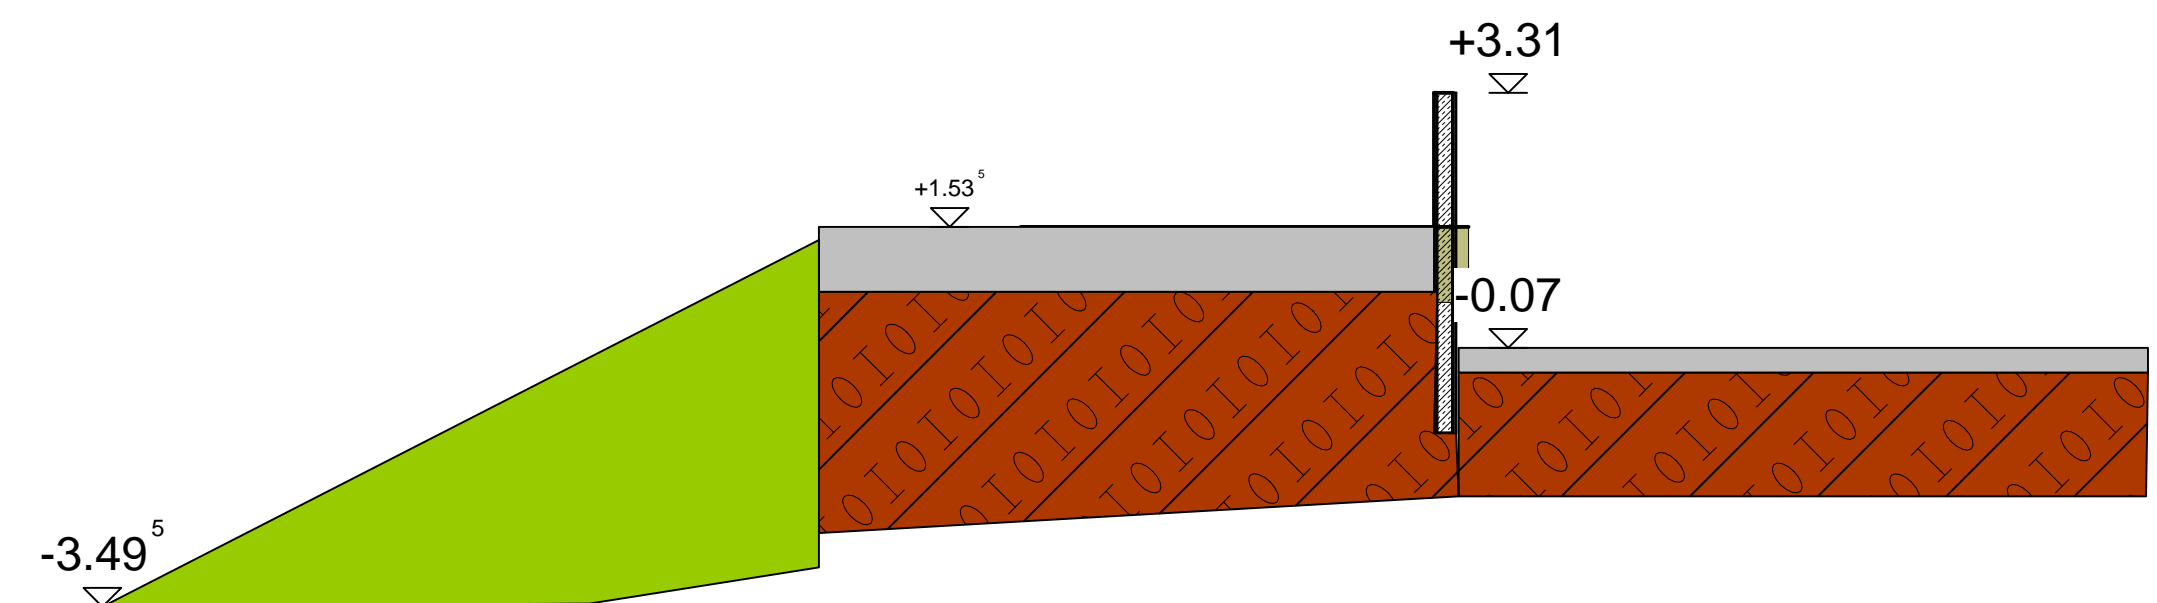

Schnitt 5-5

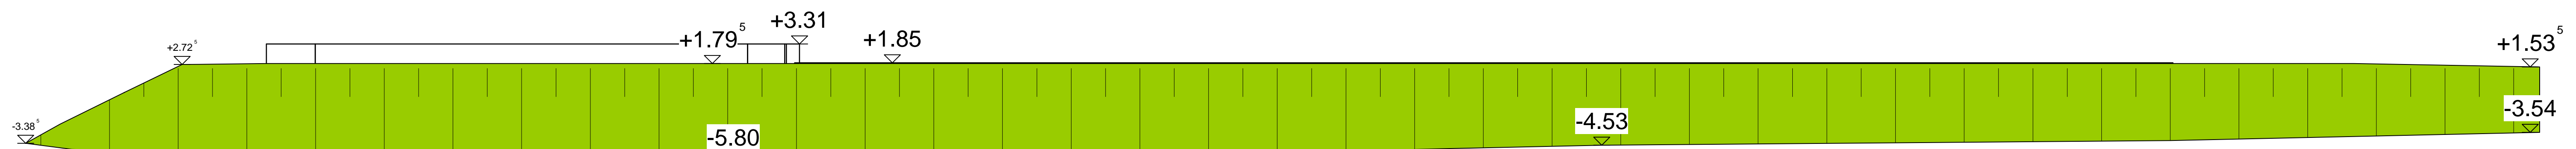

Wall Ansicht

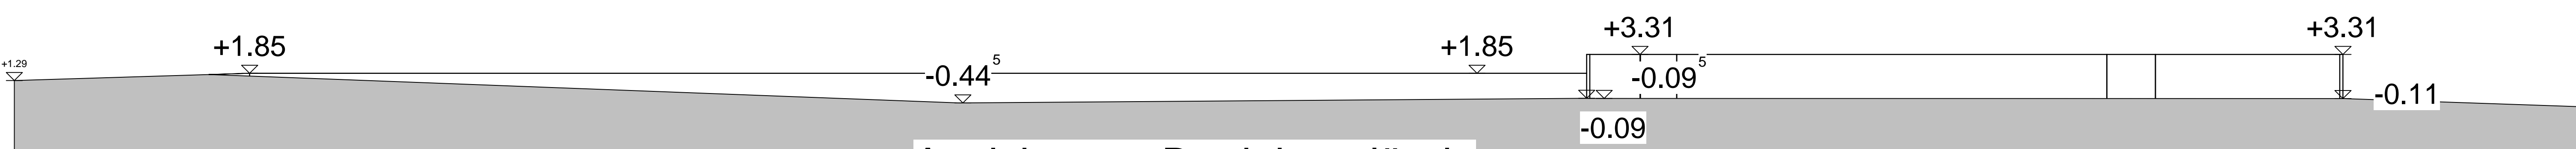

Ansicht vom Betriebsgelände

EINGABEPLAN		Nachtrag: 05.10.2021
BAUHERR	Appold, Markus Am Mühlfeld 21 91567 Herrieden	
Bauvorhaben	Stabilisierung und Erhöhung des bestehenden Haveriewalls	
BAUORT	Flurstück 378/1; 378/3 Gemarkung Hohenberg Gebietszugehörigkeit: Stadt Herrieden Lage: Am Roten Berg	
PLANINHALT	Grundriss Lageplan Geländeschnitte Regelschnitt Konstruktion	
MASS-STAB	M1:100 / M1:250/ M1:500	
HÖHENLAGE	FFB EG = 0,00 = 492,20üNN	
NACHBARN	Flurstück 378/1 Gemarkung Hohenberg Flurstück 378/2 Gemarkung Hohenberg Flurstück 378/3 Gemarkung Hohenberg Flurstück 378/UNTERSCHRIFT PLANUNG	UNTERSCHRIFT BAUHERR	