


Südansicht

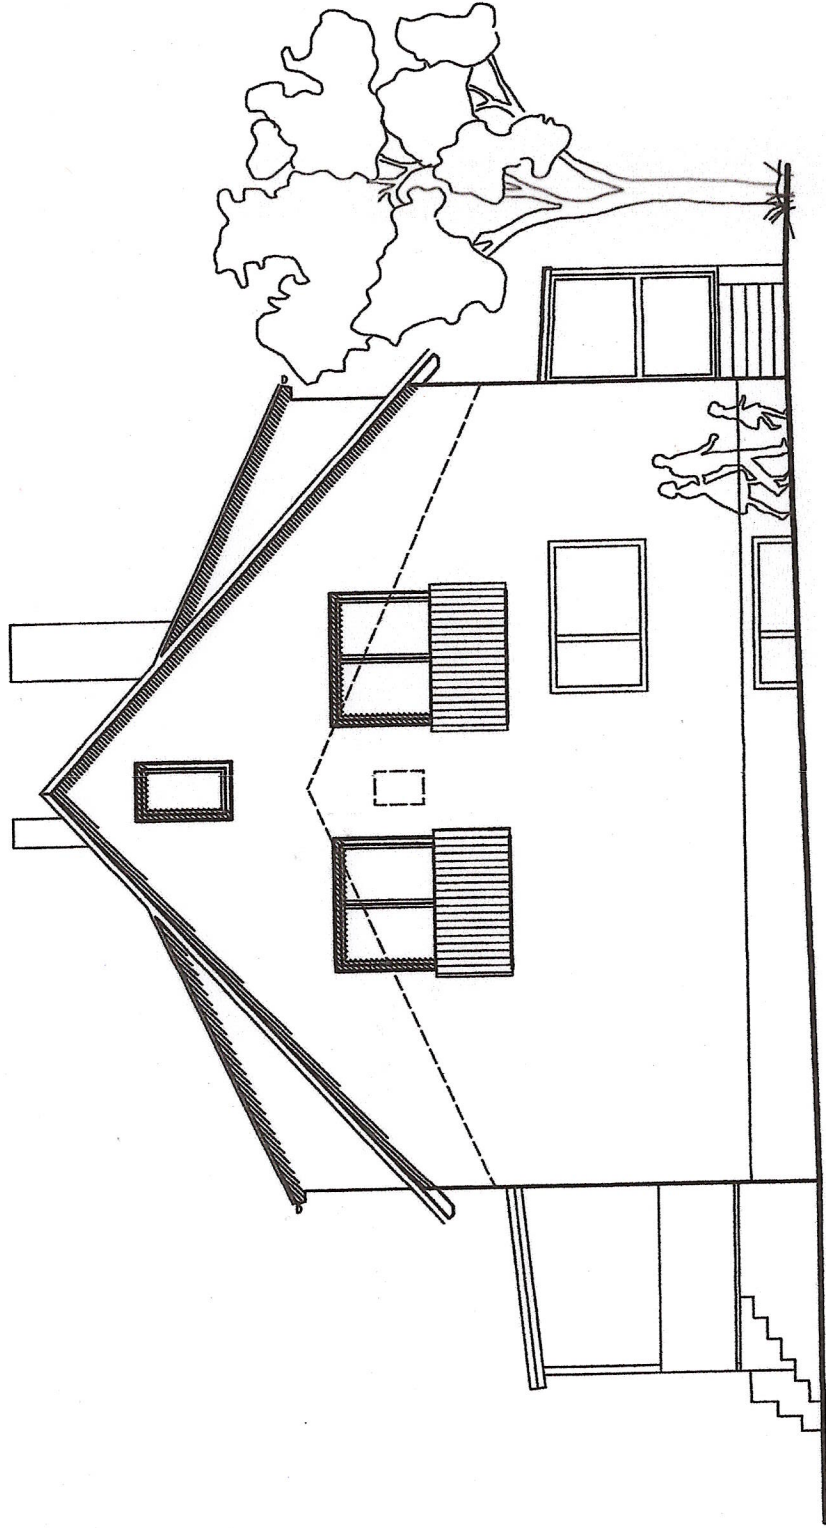


Firsthöhe wie  
bestehendes  
Nachbargebäude

Traufhöhe wie  
bestehendes  
Nachbargebäude




Ostansicht

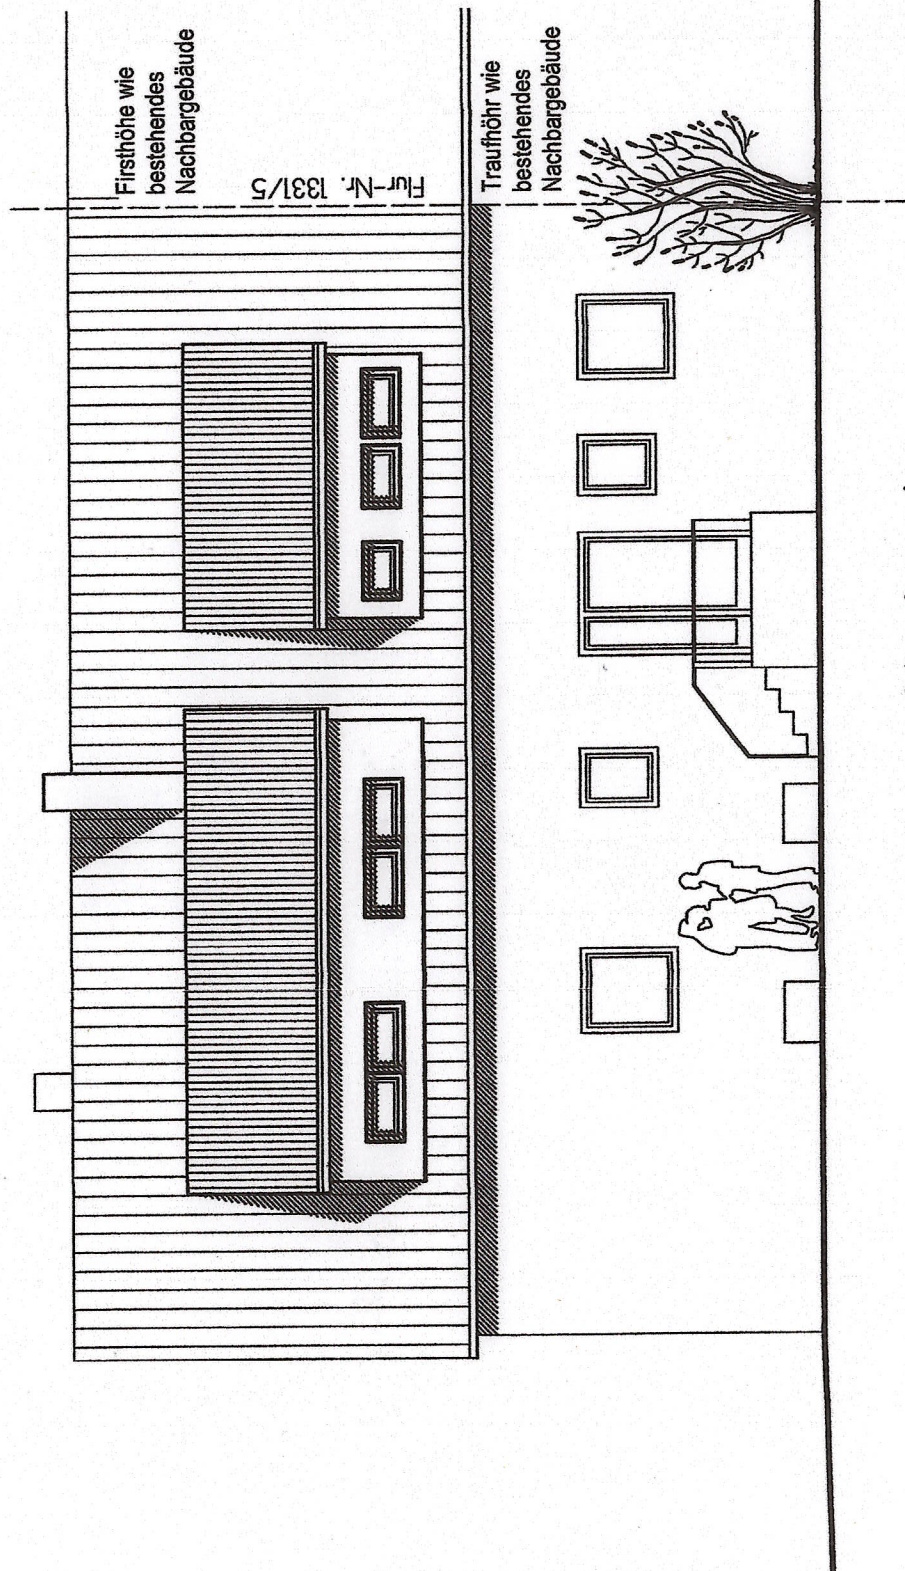

Nordansicht



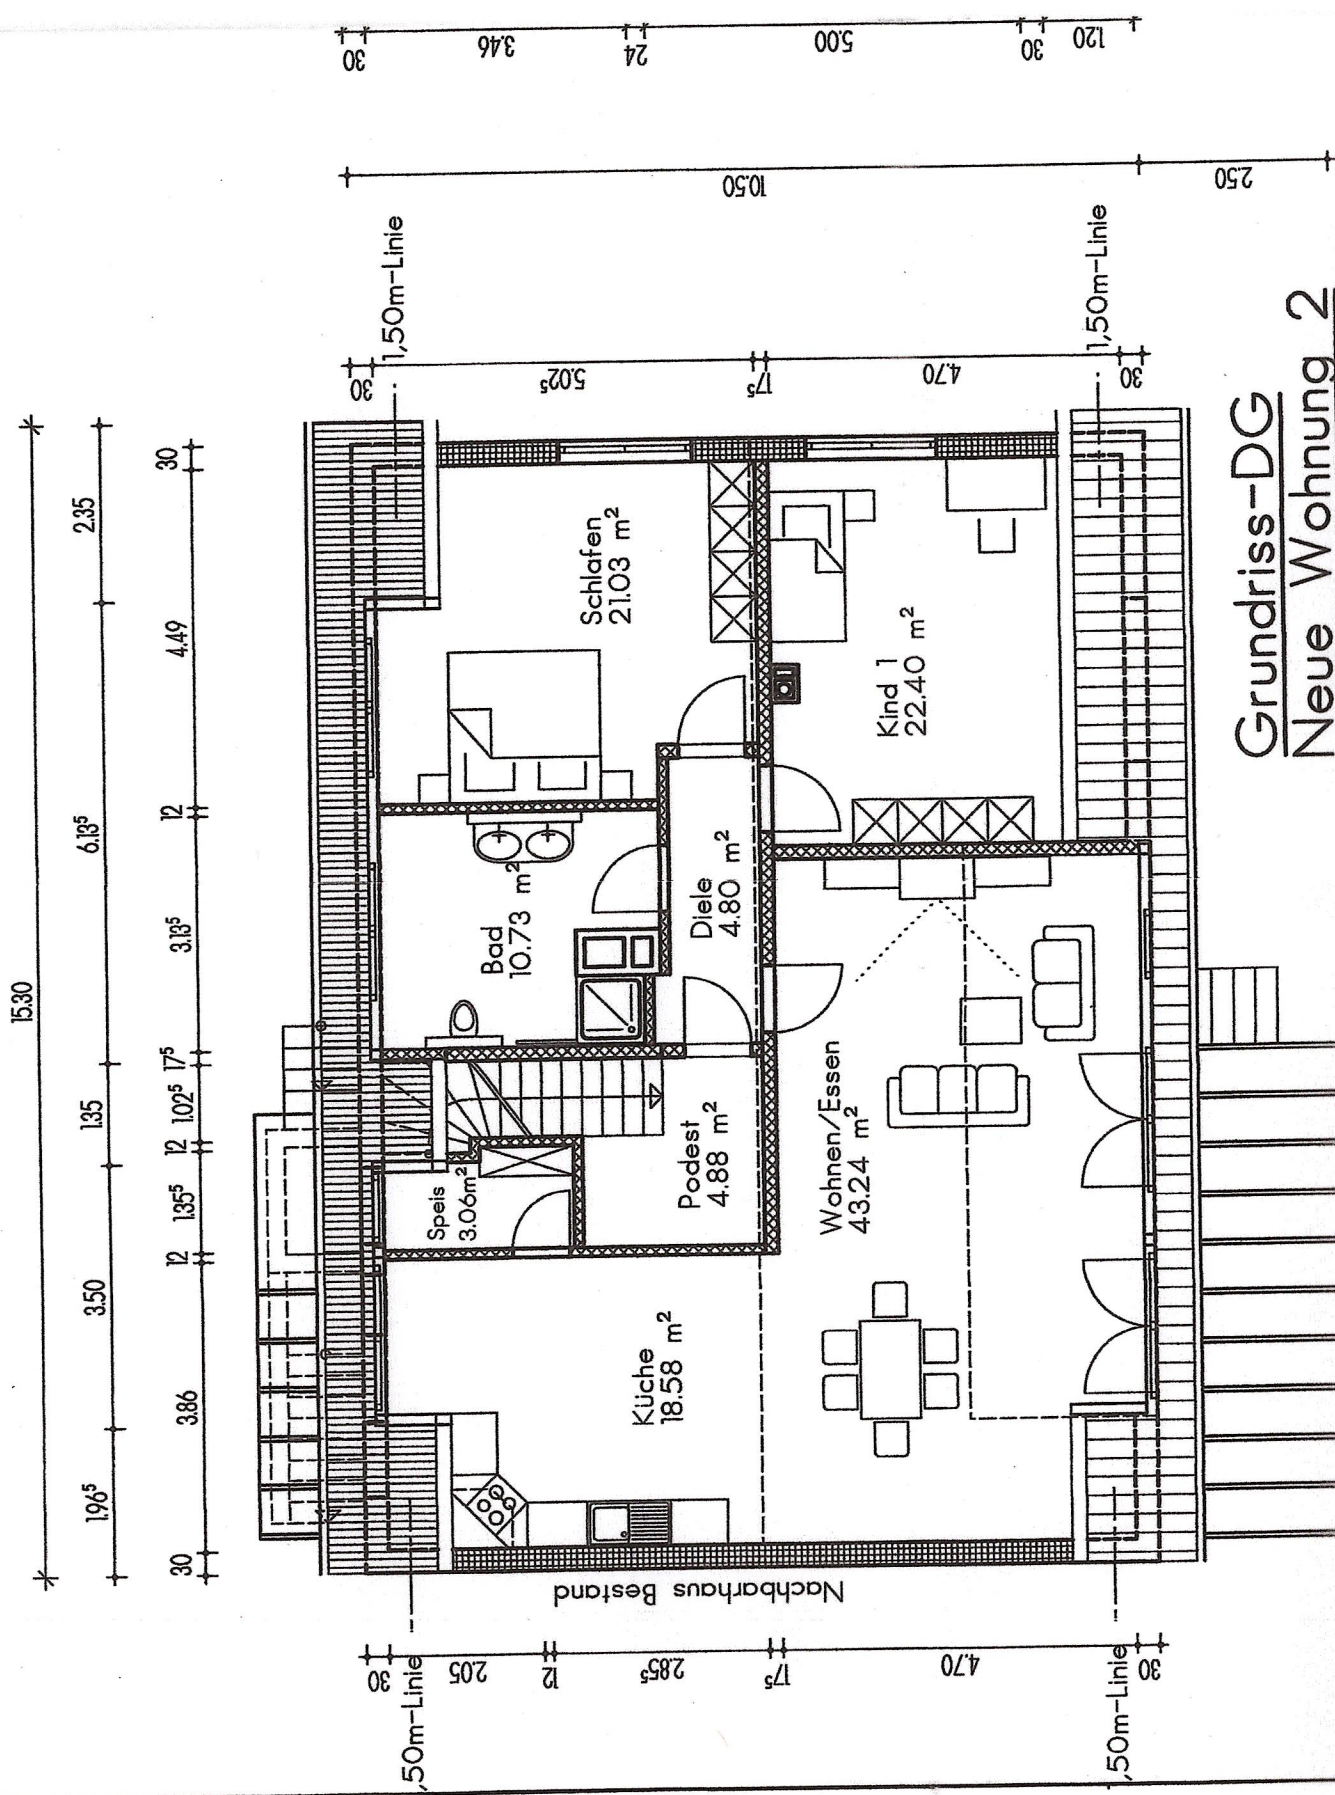

Grundriss-DG  
Neue Wohnung 2