

Hauptdach 42° wird neu aufgestockt
Gauben 25°
Dacheindeckung mit
Harzer-Pfannen, naturrot

Spitzboden,
nicht ausgebaut

Hochlochziegel


Estrich




EG und KG
bleiben
unverändert

EG-Bestand

KG-Bestand

Wohnhausschnitt A-A

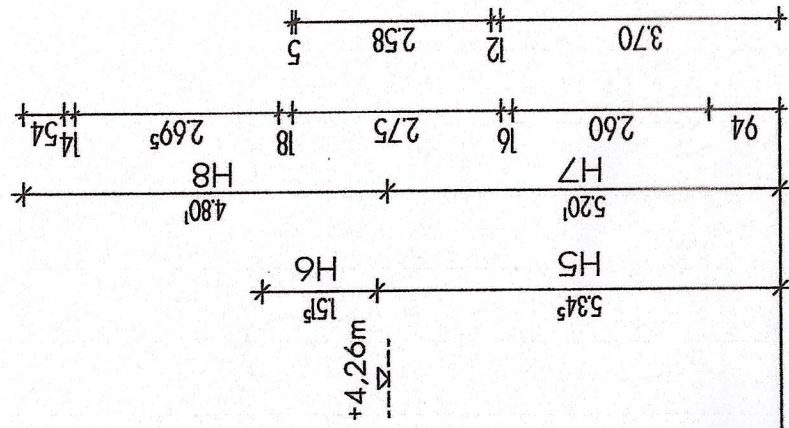

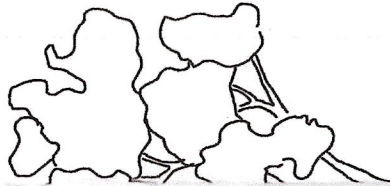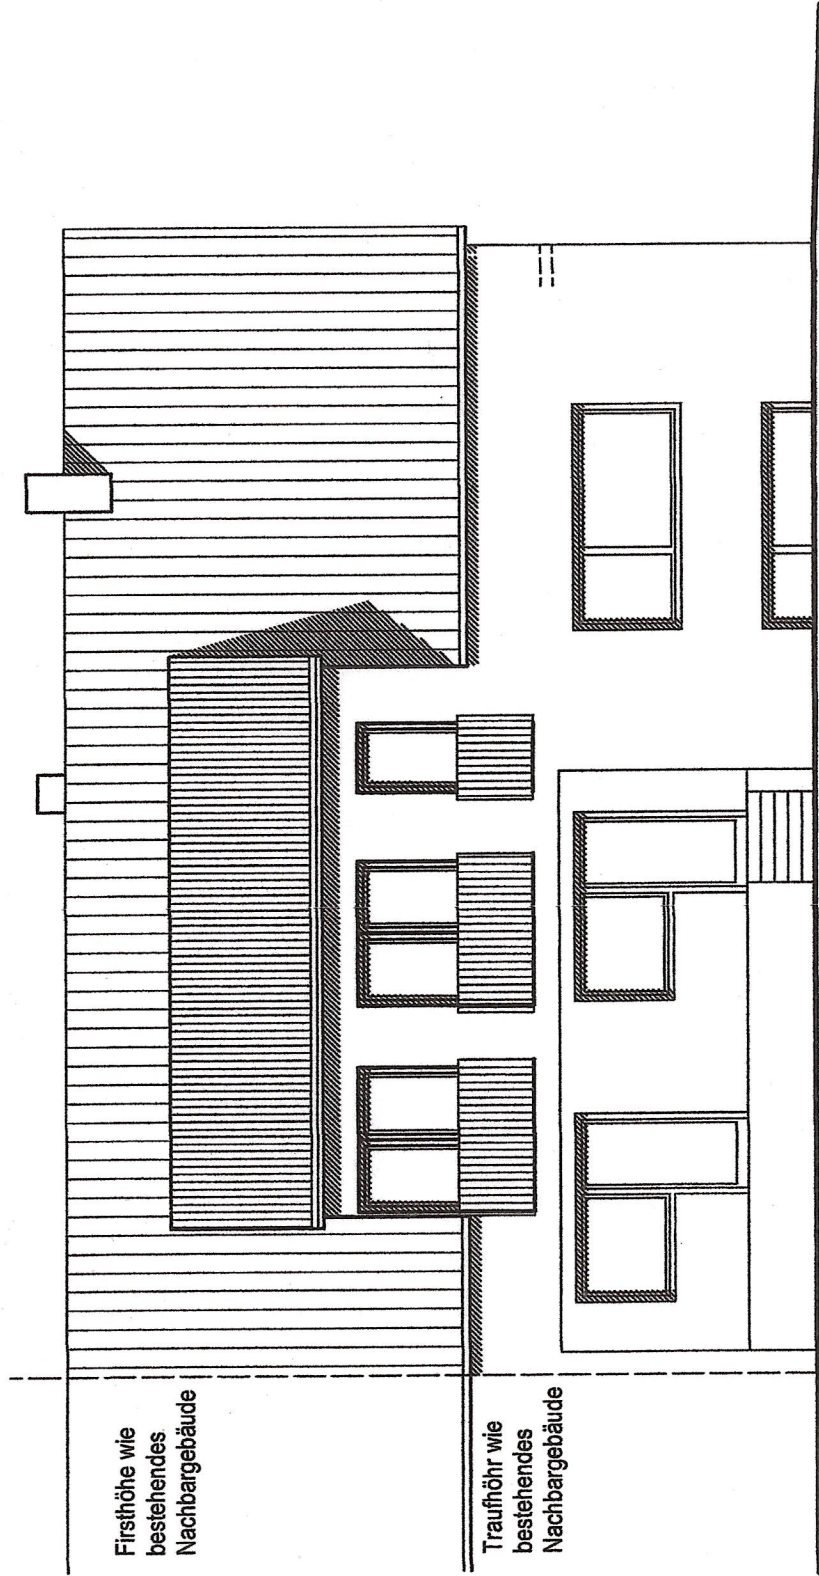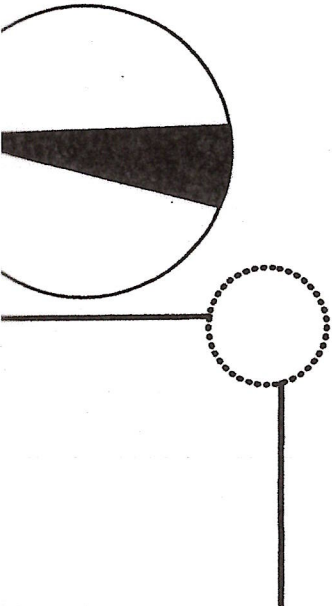


1/2


Südansicht

Firsthöhe wie
bestehendes
Nachbargebäude


Traufhöhe wie
bestehendes
Nachbargebäude

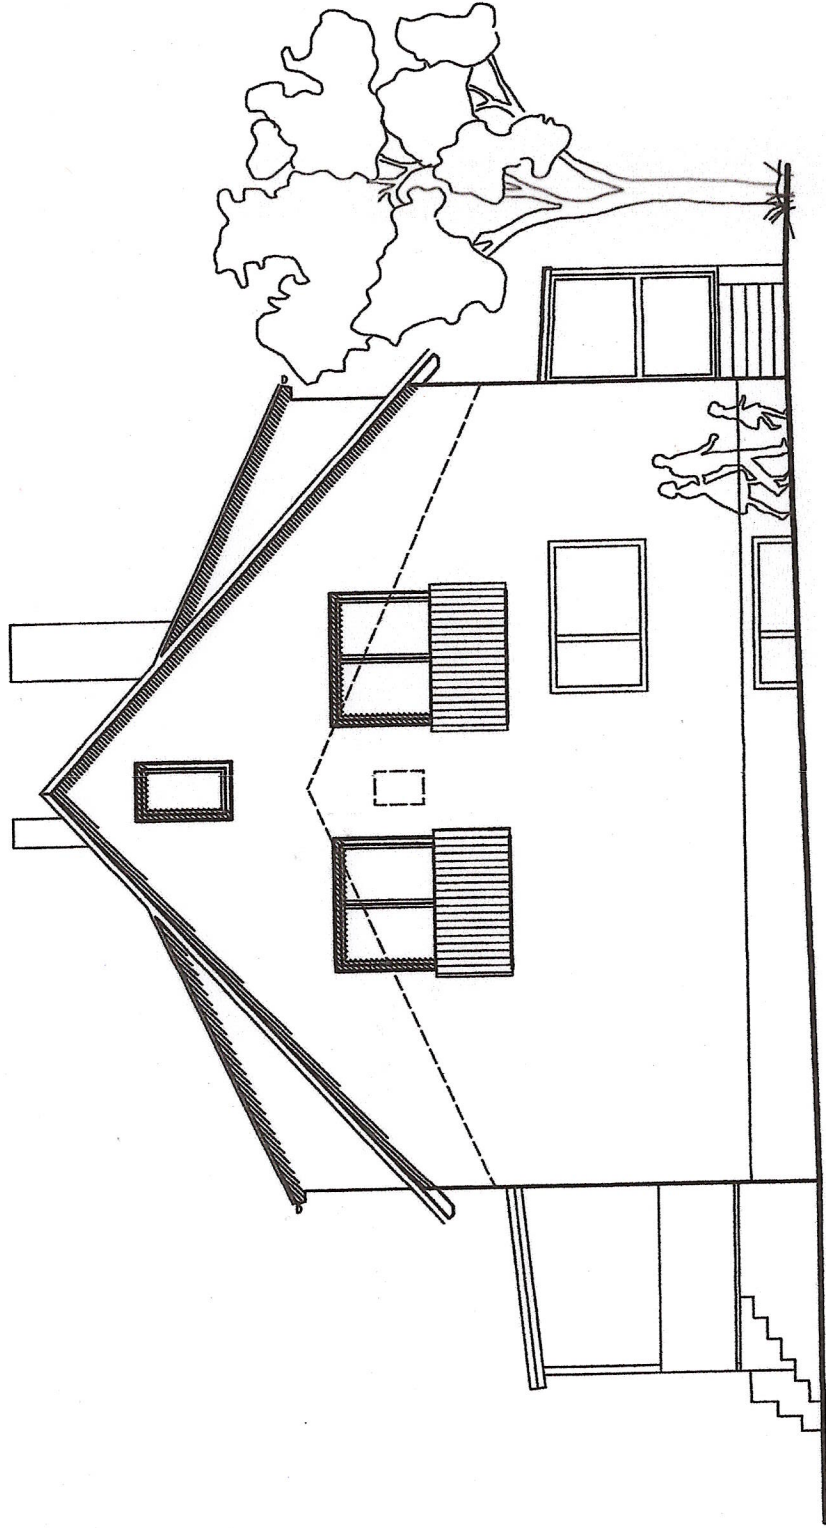

Ostansicht

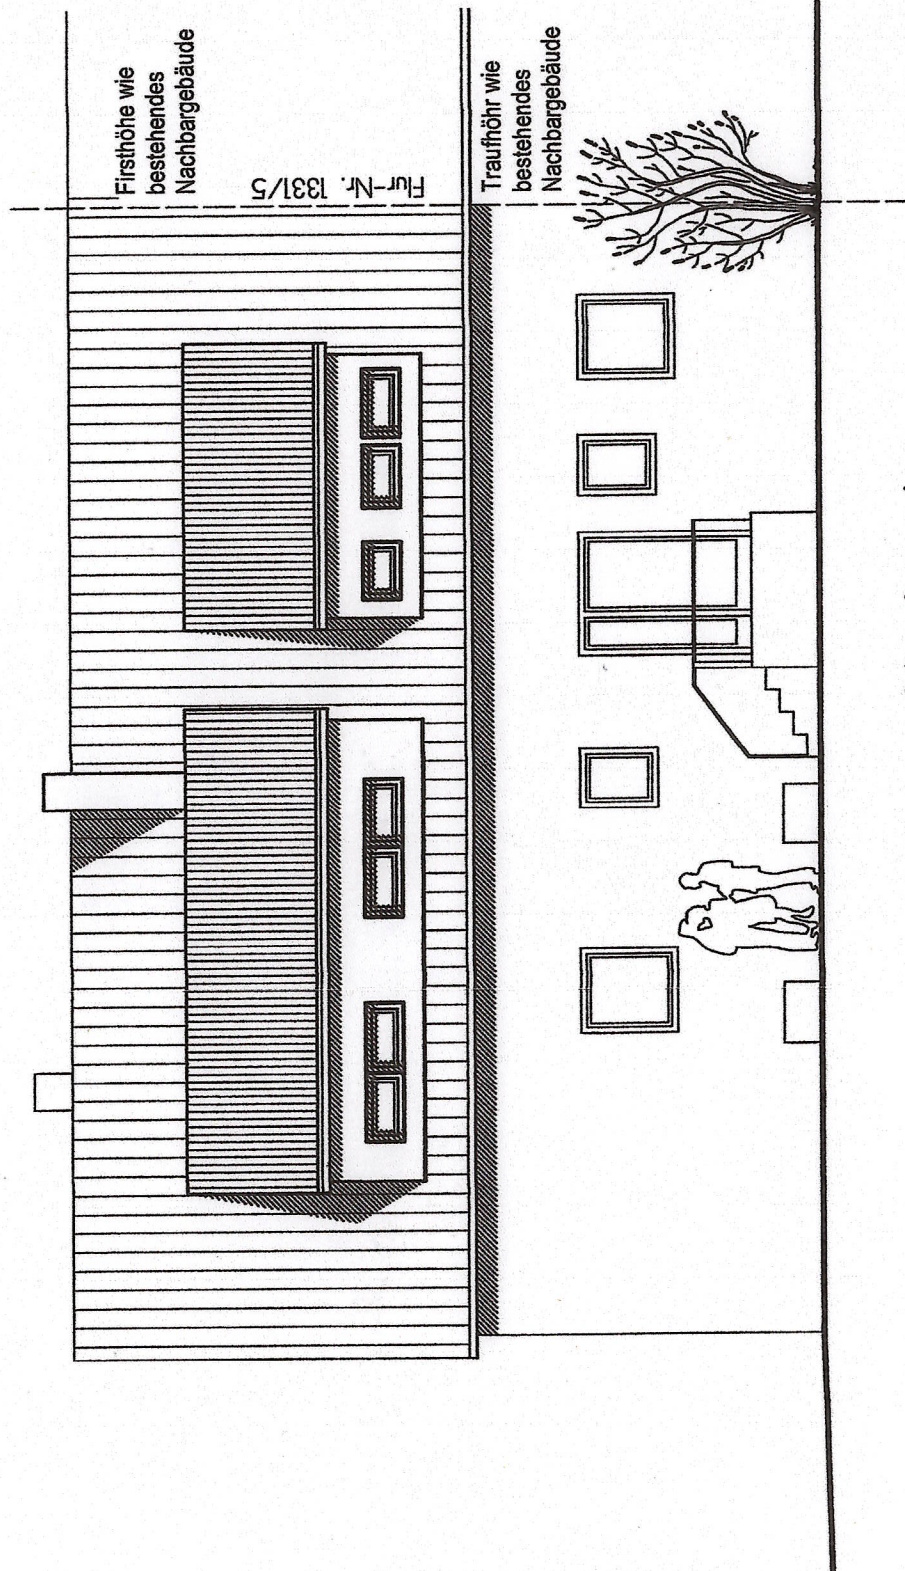

Nordansicht

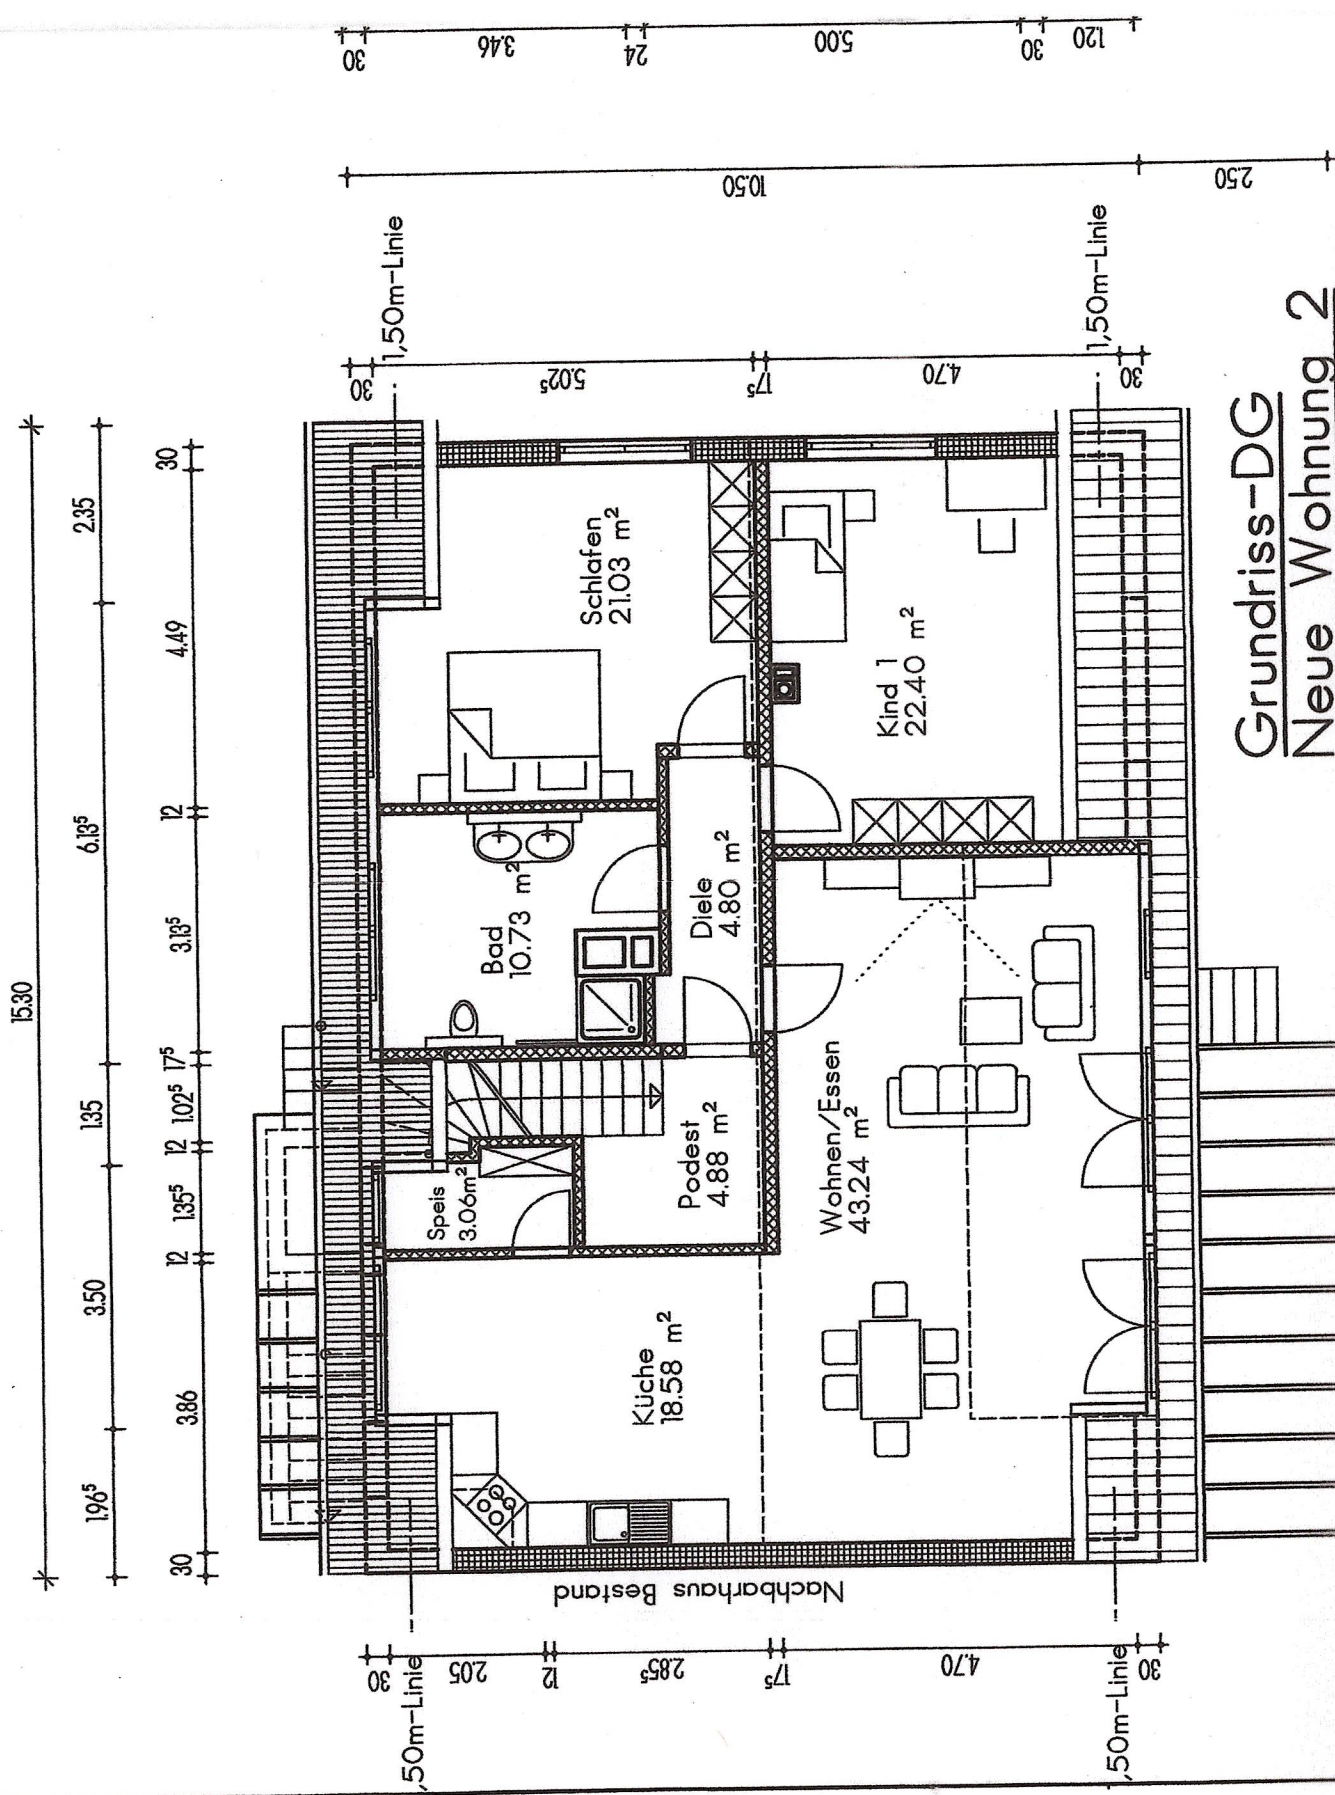

Grundriss-DG
Neue Wohnung 2