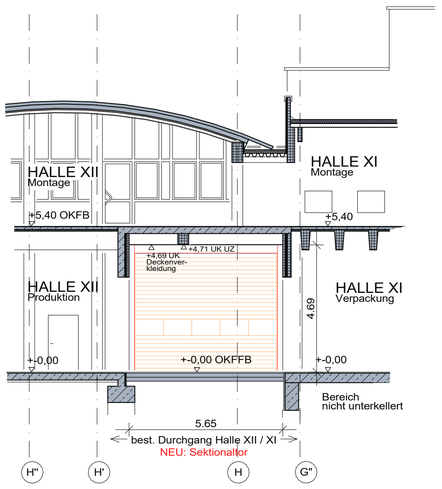

SCHNITT B - B

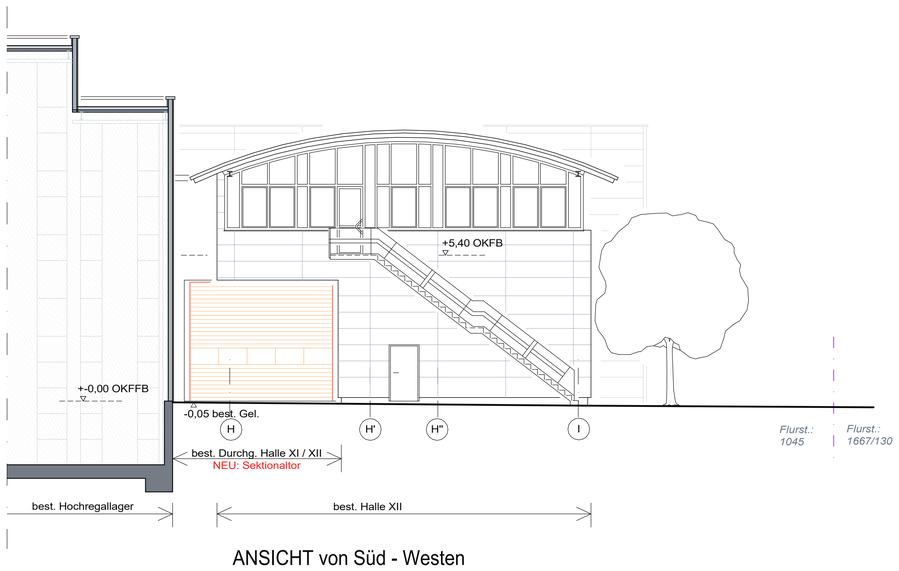

ANSICHT von Süd - Westen

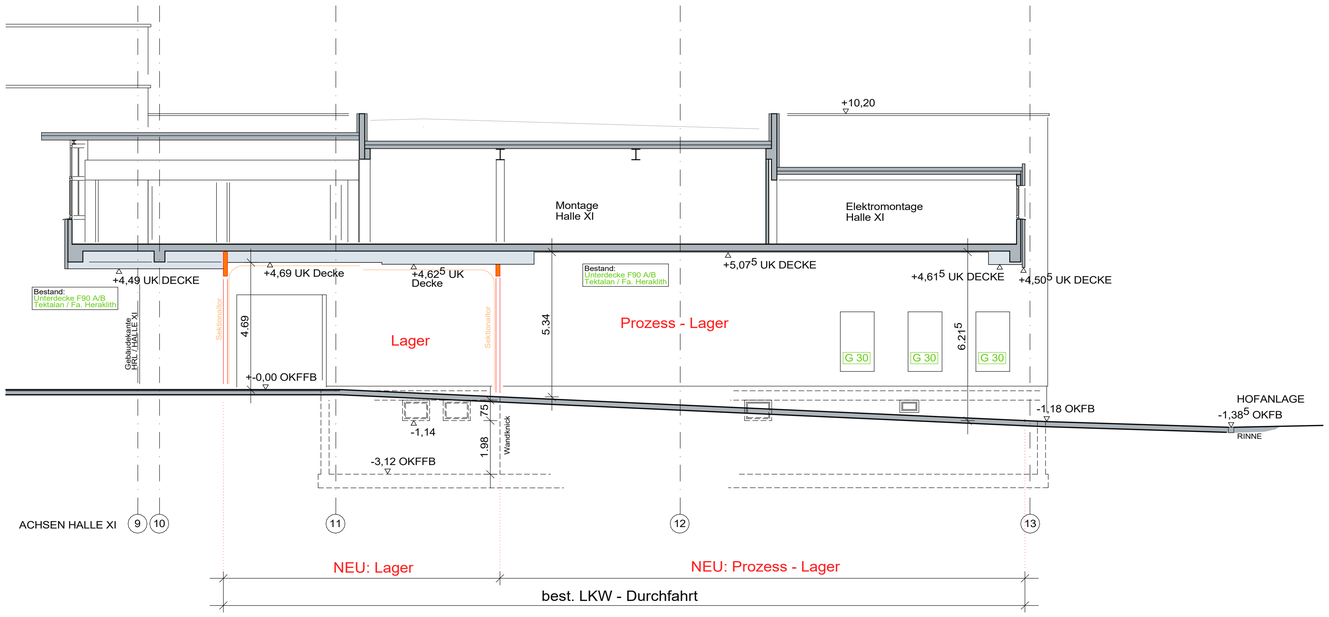

SCHNITT C - C

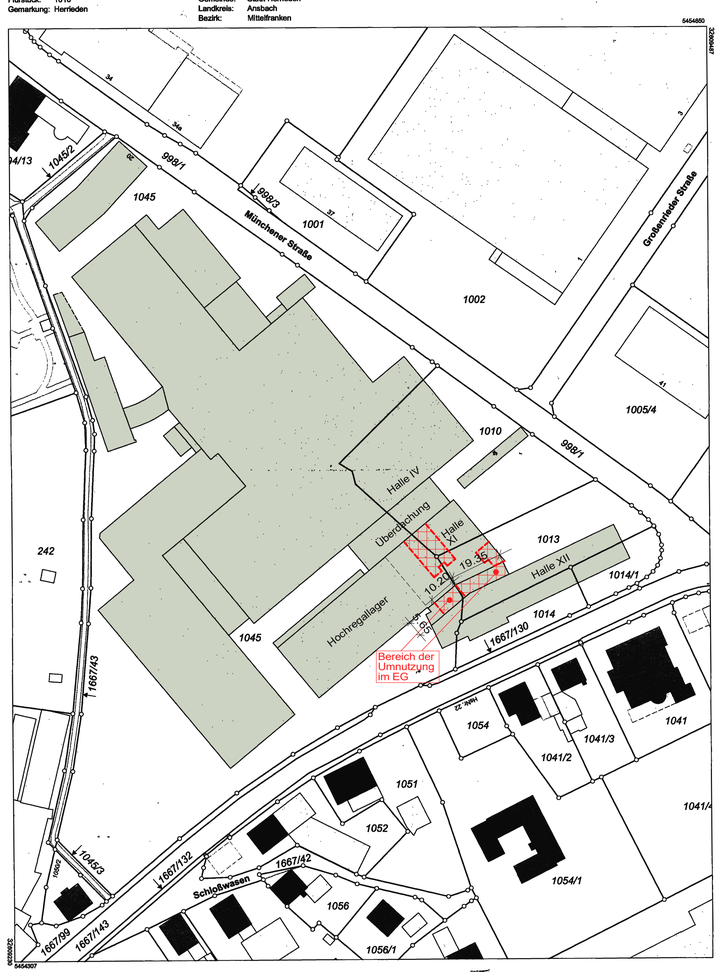

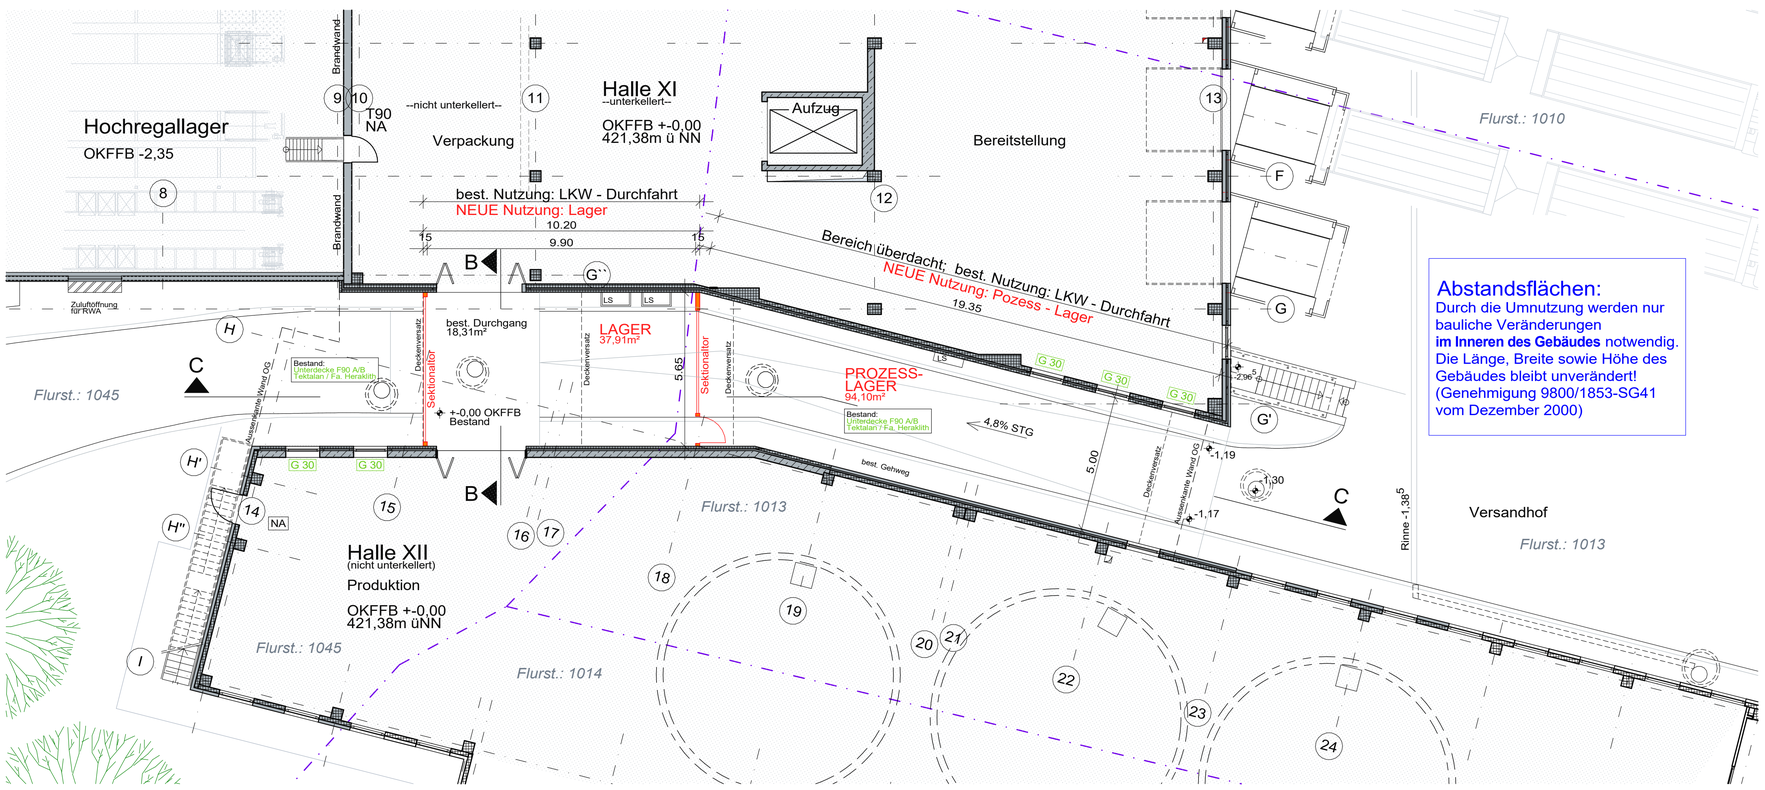

Abstandsflächen:

Durch die Umnutzung werden nur bauliche Veränderungen **im Inneren des Gebäudes** notwendig. Die Länge, Breite sowie Höhe des Gebäudes bleibt unverändert! (Genehmigung 9800/1853-SG41 vom Dezember 2000)

NACHBARN:

ALLE Nachbargrundstücke sind entweder im Besitz:
- des Bauherrn >> Flurst.: 1014/1; 1014;
- der Stadt Herrieden >> Flurst.: 1667/99; 1667/130; 1667/43; 1045/3; 998/1; 1045/2;
- dem Freistaat Bayern >> Flurst.: 1667/143;

Nutzungsänderungen und Umbaumaßnahmen an best. Produktionshallen (Halle XI u. XII):

- von einer best. LKW - Durchfahrt zu einem Lager (EG, zwischen Halle XI u. XII)
- von einer Produktionsfläche zur Bürofläche (Teilbereich OG Halle XI)

Änderungen an der best. Löschanlage:

- Rückbau der Wandhydranten in den beiden Treppenräumen Halle XI u. XII
- Sprinkleranlage (Überdachung Halle XI und IV)

Münchener Straße 20
91567 Herrieden

SIELAFF GmbH & Co. KG
AUTOMATENBAU HERRIEDEN

Münchener Straße 20
91567 Herrieden

HIER: Umnutzung best. LKW-Durchfahrt

Lageplan	M 1 : 1000
Ansicht von Süd-Westen	M 1 : 100
Erdgeschoss	M 1 : 100
Schnitt B und C	M 1 : 100

BAUHERR:

SIELAFF GmbH & Co. KG

GUNZENHAUSEN IM MAI 2021
ARCHITEKT:

06.05.21 bn

PLAN-NR. 2