



**Amt für Digitalisierung, Breitband und Vermessung
Ansbach**


Dollmannstraße 56
91522 Ansbach

Auszug aus dem Liegenschaftskataster

Flurkarte 1 : 1000
zur Bauvorlage nach § 7 Abs. 1 BauVorIV
Erstellt am 05.11.2021

Flurstück: 1213/4
Gemarkung: Herrieden

Gemeinde: Stadt Herrieden
Landkreis: Ansbach
Bezirk: Mittelfranken

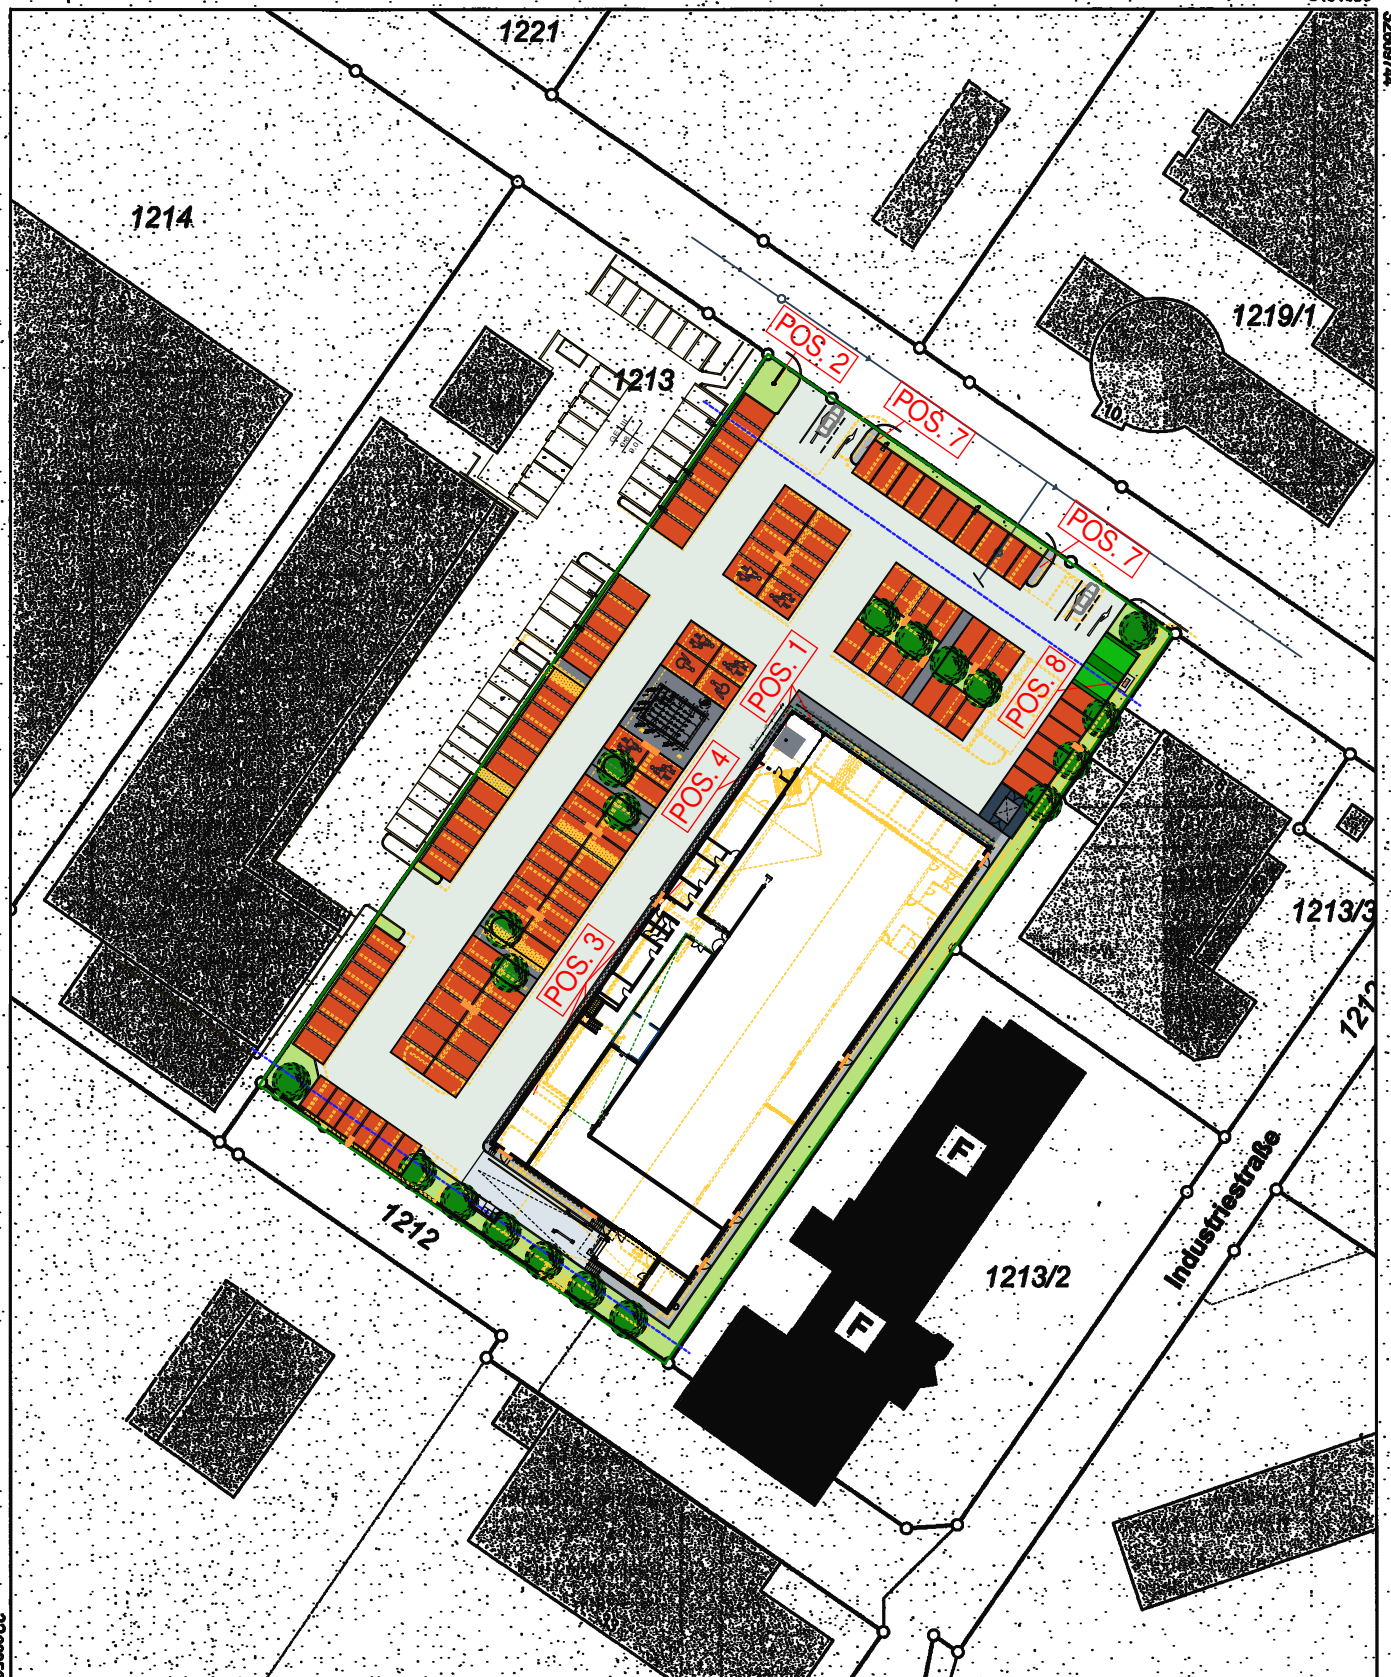

Maßstab 1:1000 0 10 20 30 Meter

Vervielfältigung nur in analoger Form für den eigenen Gebrauch.
Zur Maßentnahme nur bedingt geeignet.

Geschäftszeichen: heu

**Amt für Digitalisierung, Breitband
und Vermessung Ansbach**

Dollmannstraße 56

91522 Ansbach

Handwritten signature
Stempel und Unterschrift der abgebenden Stelle