





POS. 1
WERBETAFEL
2 STÜCK, WANDMONTAGE

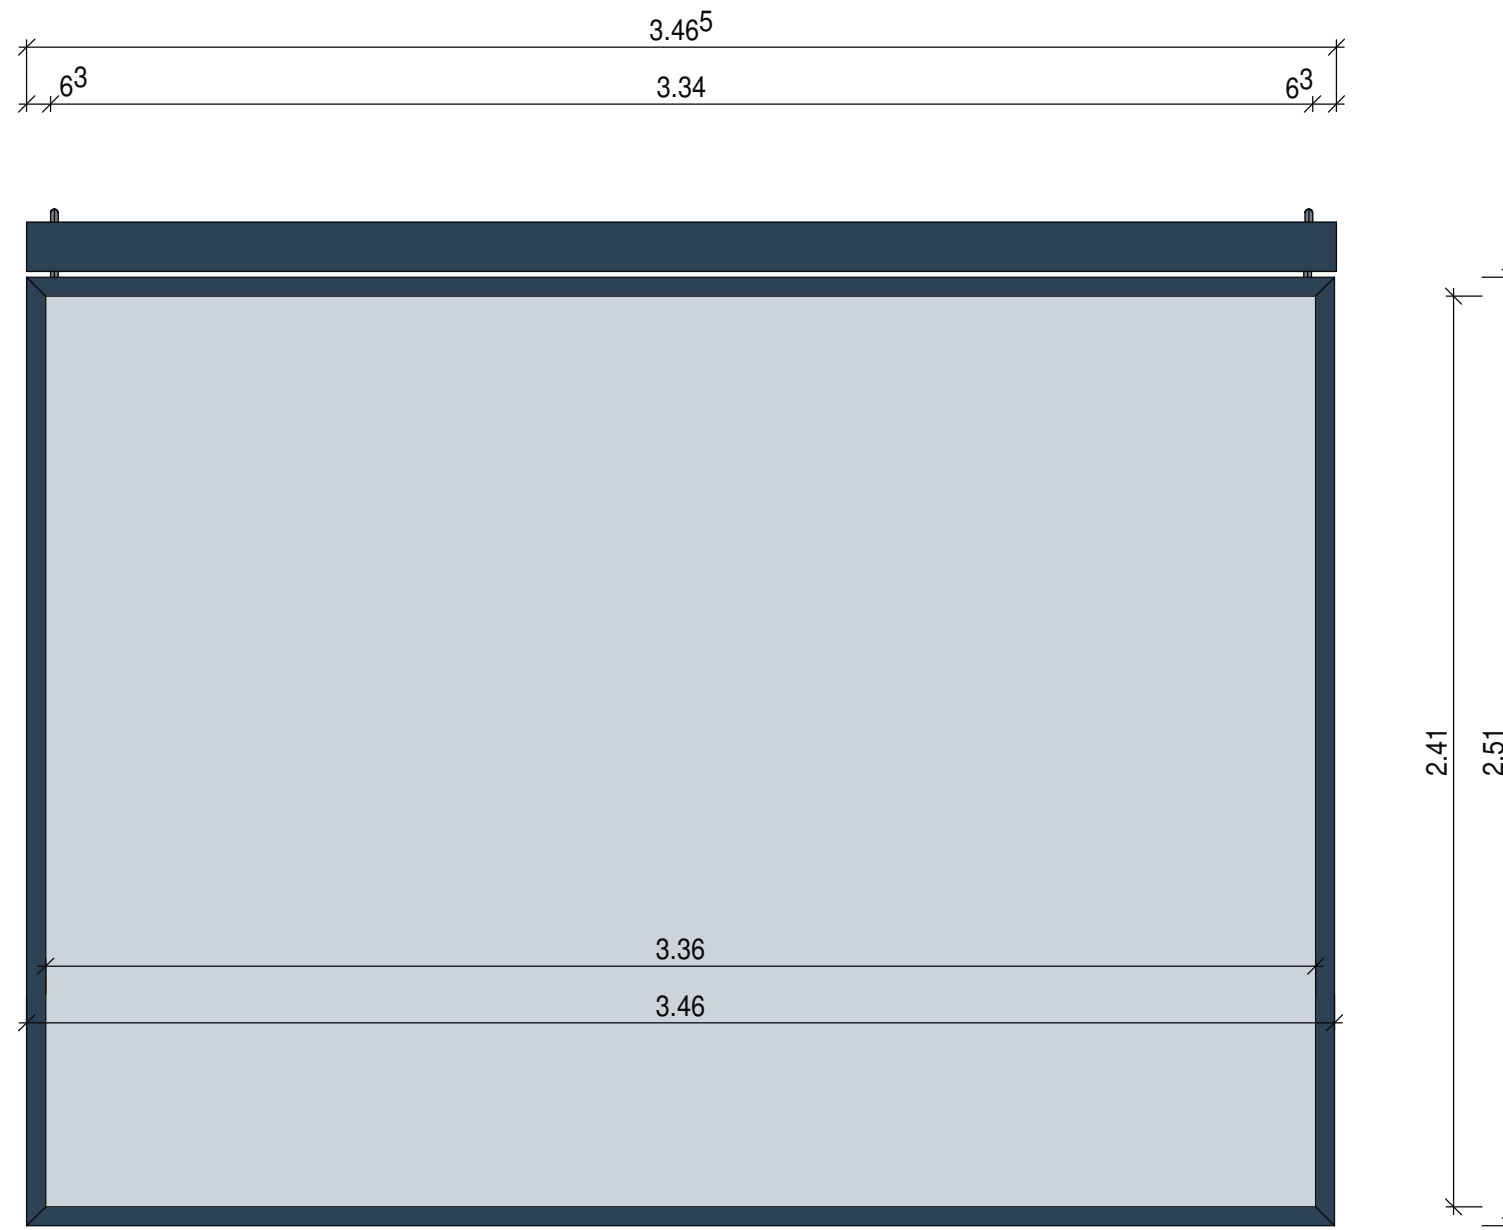


POS. 3
GROSSFLÄCHENWERBETAFEL LIDL
3 STÜCK, AN DER WAND HÄNGEND

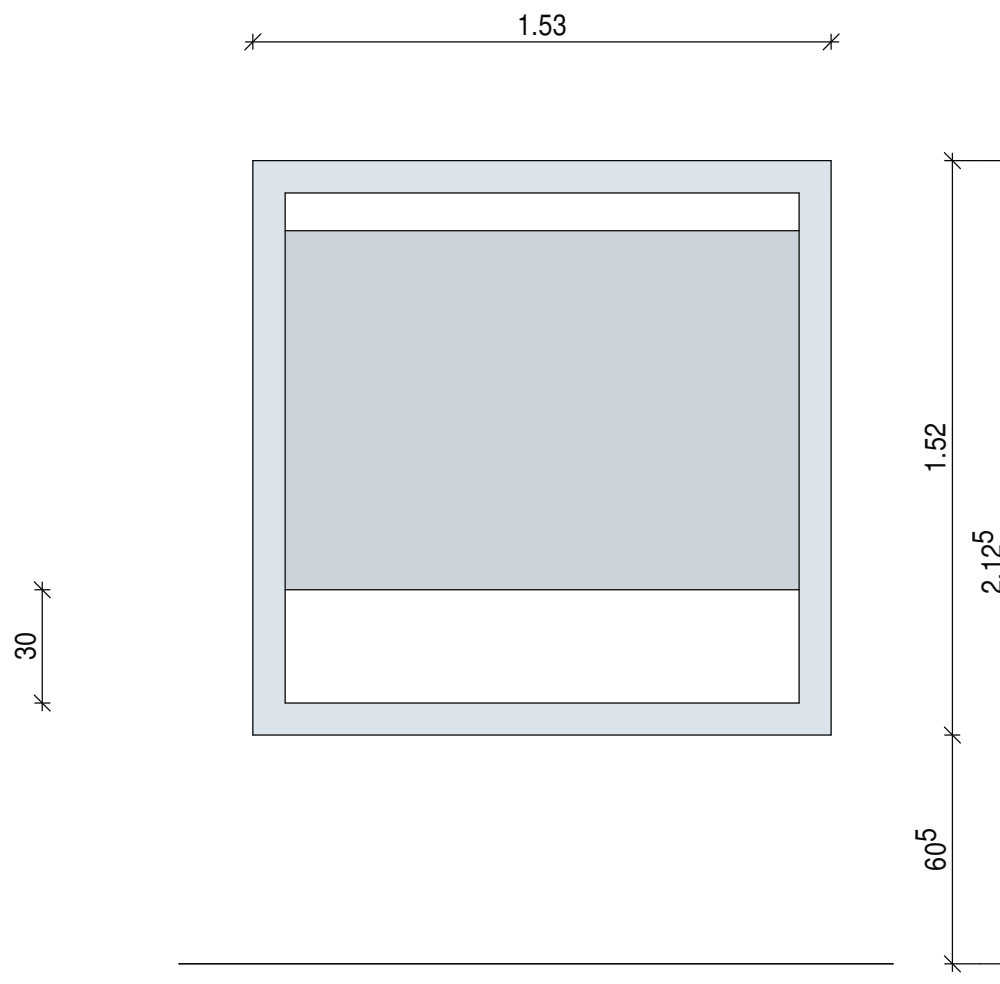

POS. 4
NON-FOOD-VITRINE LIDL
1 STÜCK, AN DER WAND HÄNGEND

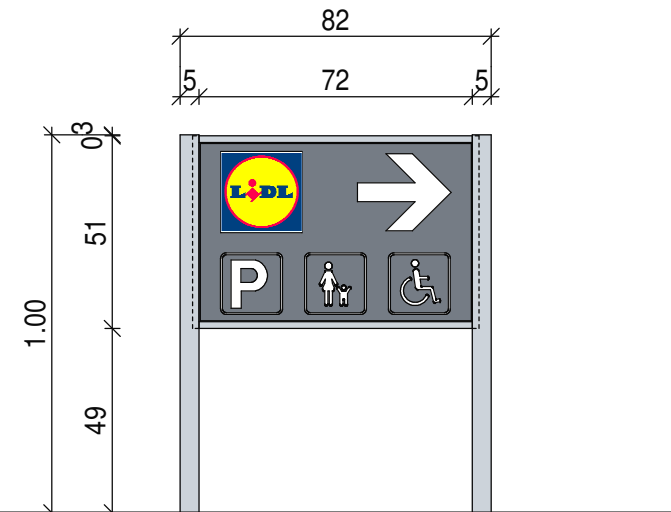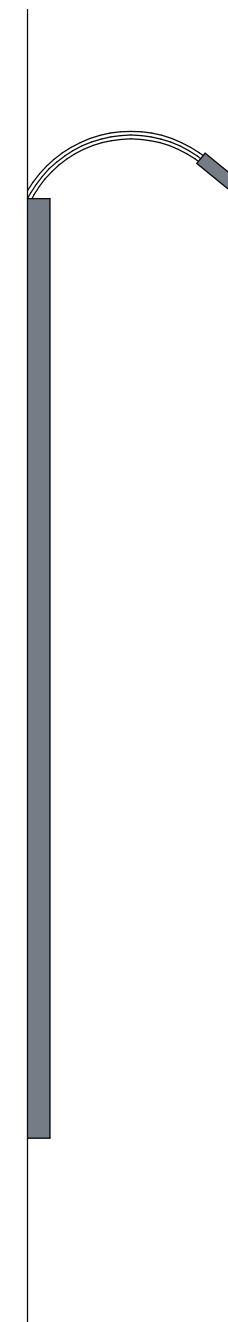

POS. 7
HINWEISSCHILD
2 STÜCK

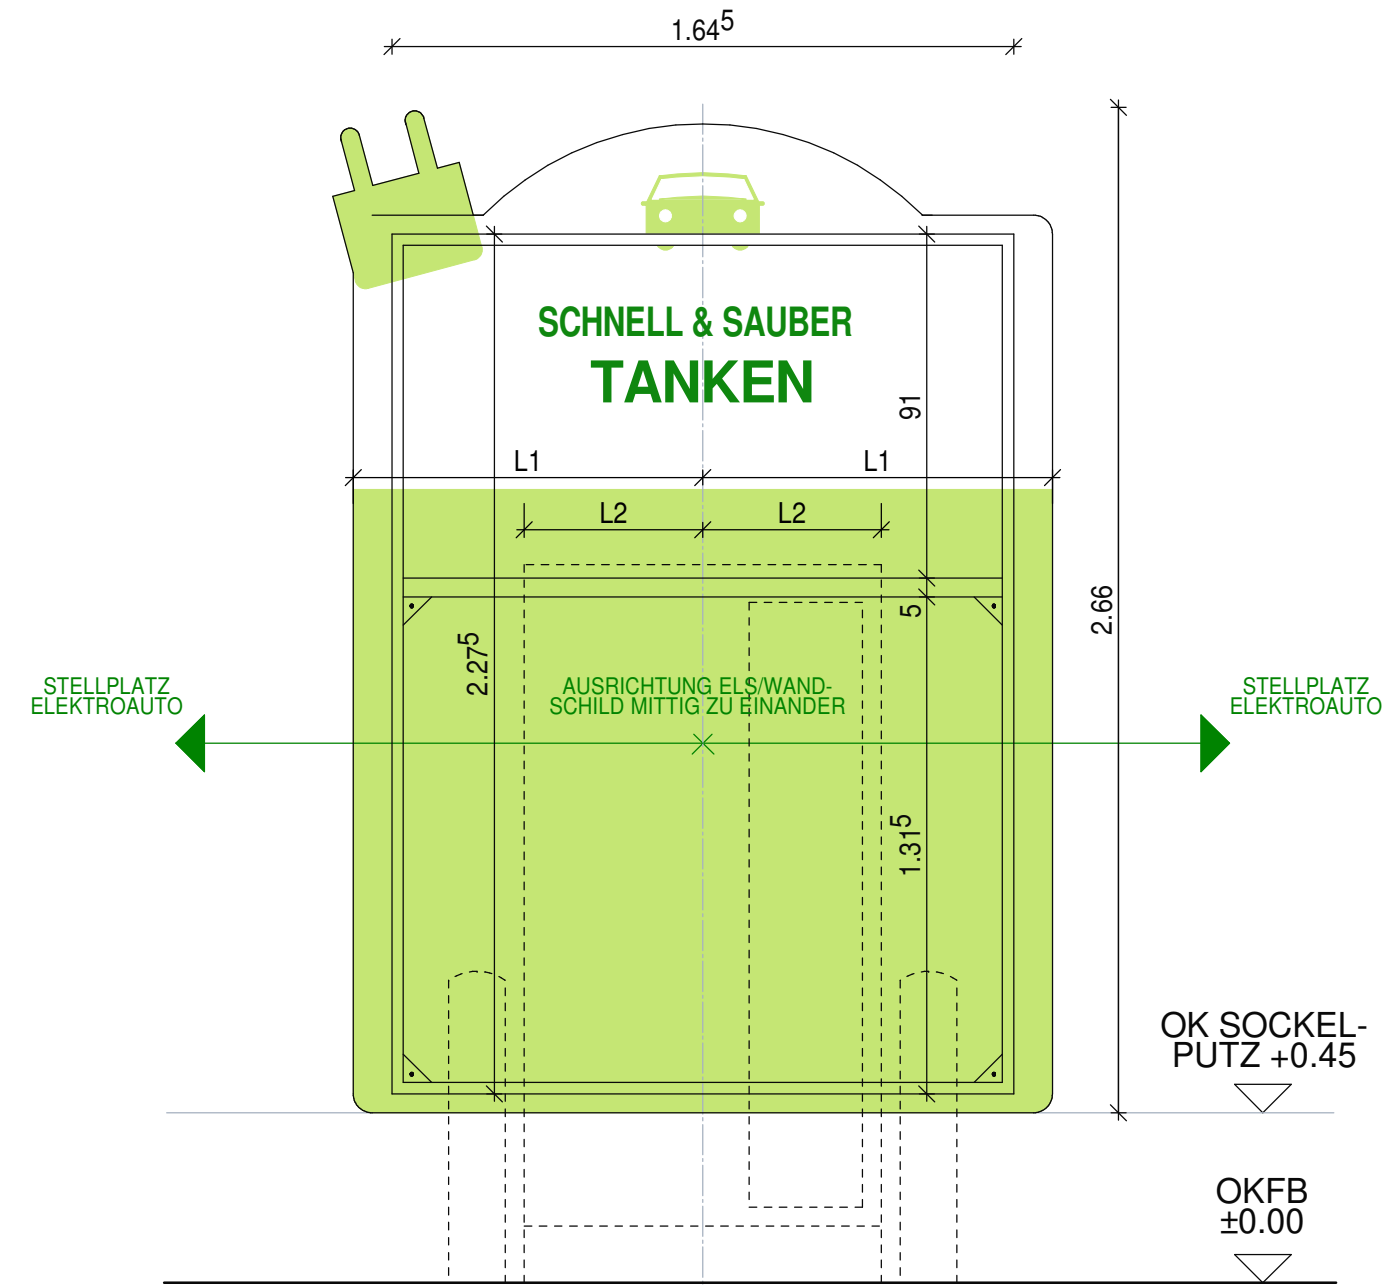

POS. 8
HINWEISSCHILD ELEKTROLADESÄULE
1 STÜCK, FREISTEHEND

ERRICHTUNG VON WERBEANLAGEN
IN 91567 HERRIEDEN, INDUSTRIESTRASSE 7
LIDL DIENSTLEISTUNG GmbH & Co. KG
VERTRETEN DURCH:
LIDL VERTRIEBS GmbH & Co. KG
MAX-EYTH-STR. 13
74638 WALDENBURG

WERBEANLAGEN M 1:20

BAUHERR:



LIDL Vertriebs GmbH & Co. KG
MAX-EYTH-STR. 13
74638 WALDENBURG

NACHBARN:

FLUR NR. 1213 IVMG GmbH & Co. Objekt 11 KG
71384 WEINSTADT, POSTSTR. 15/2

FLUR NR. 1213/3 TOLKSDORF GERDA
91567 HERRIEDEN, INDUSTRIESTR. 9

FLUR NR. 1213/3 TOLKSDORF THORSTEN
91567 HERRIEDEN, TAUBERZELLER WEG 6

ANSBACH IM NOVEMBER 2021
PLANFERTIGER:



11.11.2021 / kr
LIDL-WA-Herrieden-Industriestr.7/2021-11-11-gp.pro