




Ansicht Süd

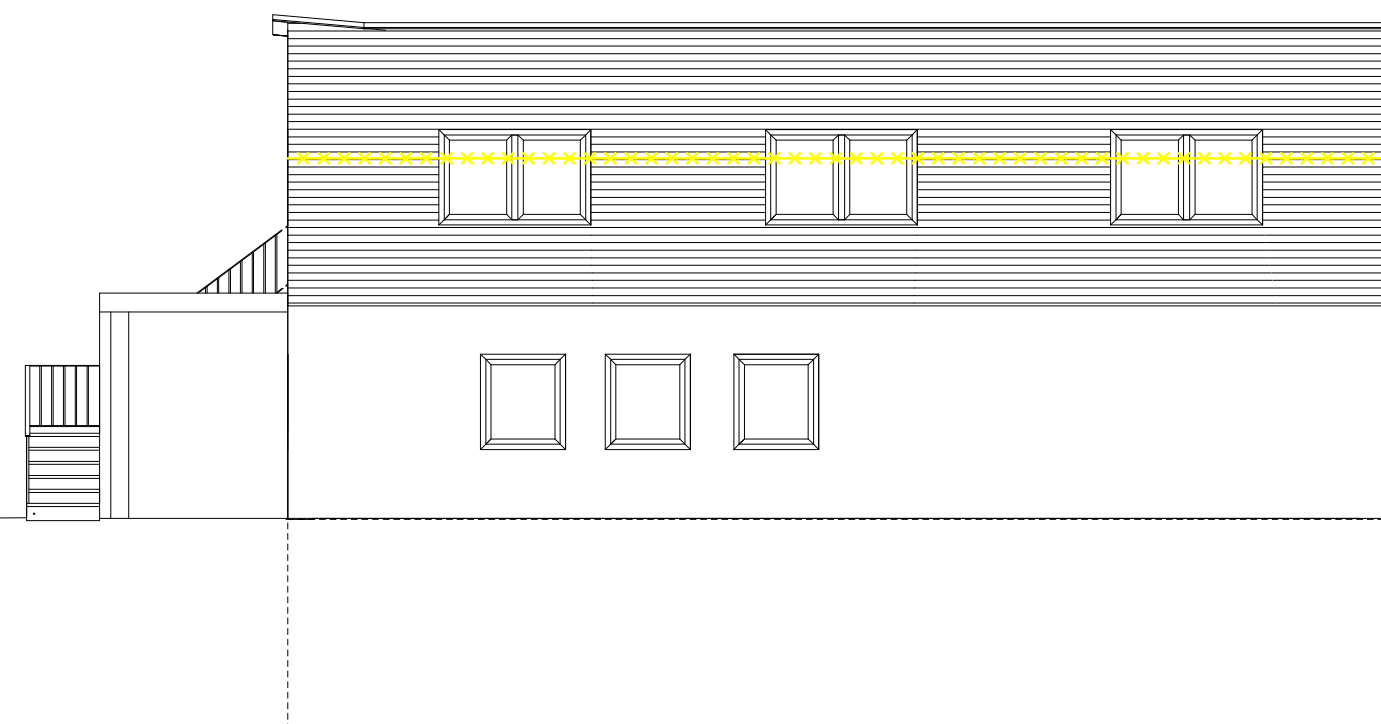

Ansicht Nord

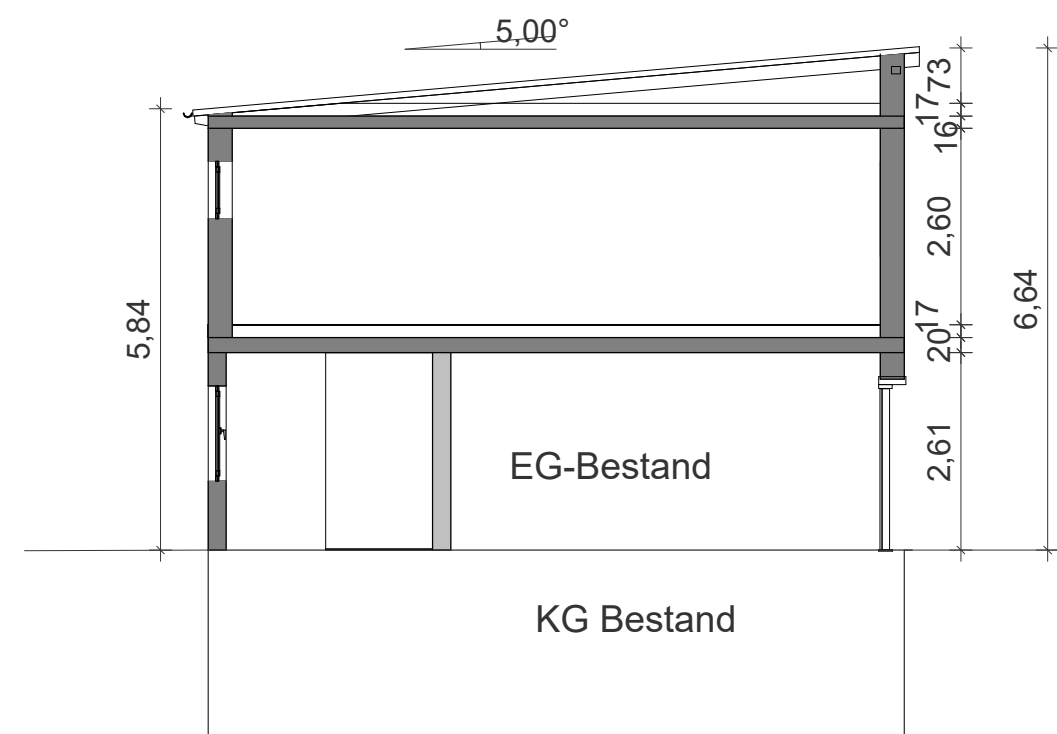

Ansicht Ost

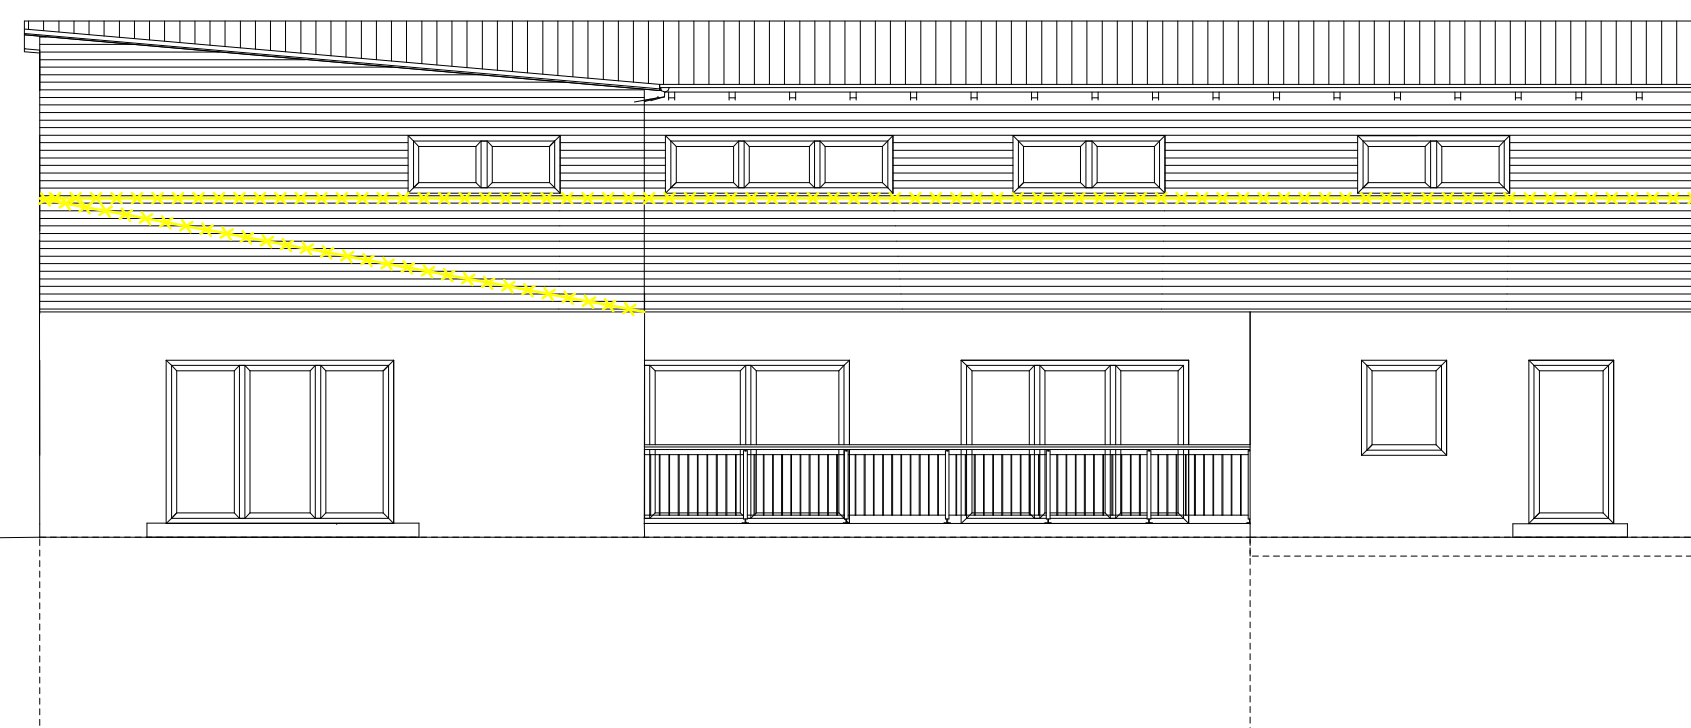

Ansicht West

Erdgeschoss- u. Kellergeschoss Bestand
Obergeschoss neu komplett

BAUVORANFRAGE

Aufstockung eines Einfamilienhauses

Flurstück: Fl. Nr.: 1338/5; 1338/4
Gemarkung Herrieden
Frankenstraße 22
91567 Herrieden

Bauherr: Manuela u. Andreas Achstetter
Schlossbergweg 4
91567 Herrieden

Nachbarn:

Flurnummer: 1336/978
Stadt Herrieden
Herrnhof 10
91567 Herrieden

Flurnummer: 1339/49
Dagmar Nägelein
Frankenstraße 21
91567 Herrieden

Flurnummer: 1339/49
Wilhelm Nägelein
Frankenstraße 21
91567 Herrieden

Flurnummer: 1338/3
Karin Schwarzmeier
Frankenstraße 23
91567 Herrieden

Planinhalt: Grundrisse, Ansichten
M 1:100

Entwurfsverfasser:

Großentwurf, den 21.12.2021