




WESTANSICHT


OSTANSICHT




SÜDANSICHT

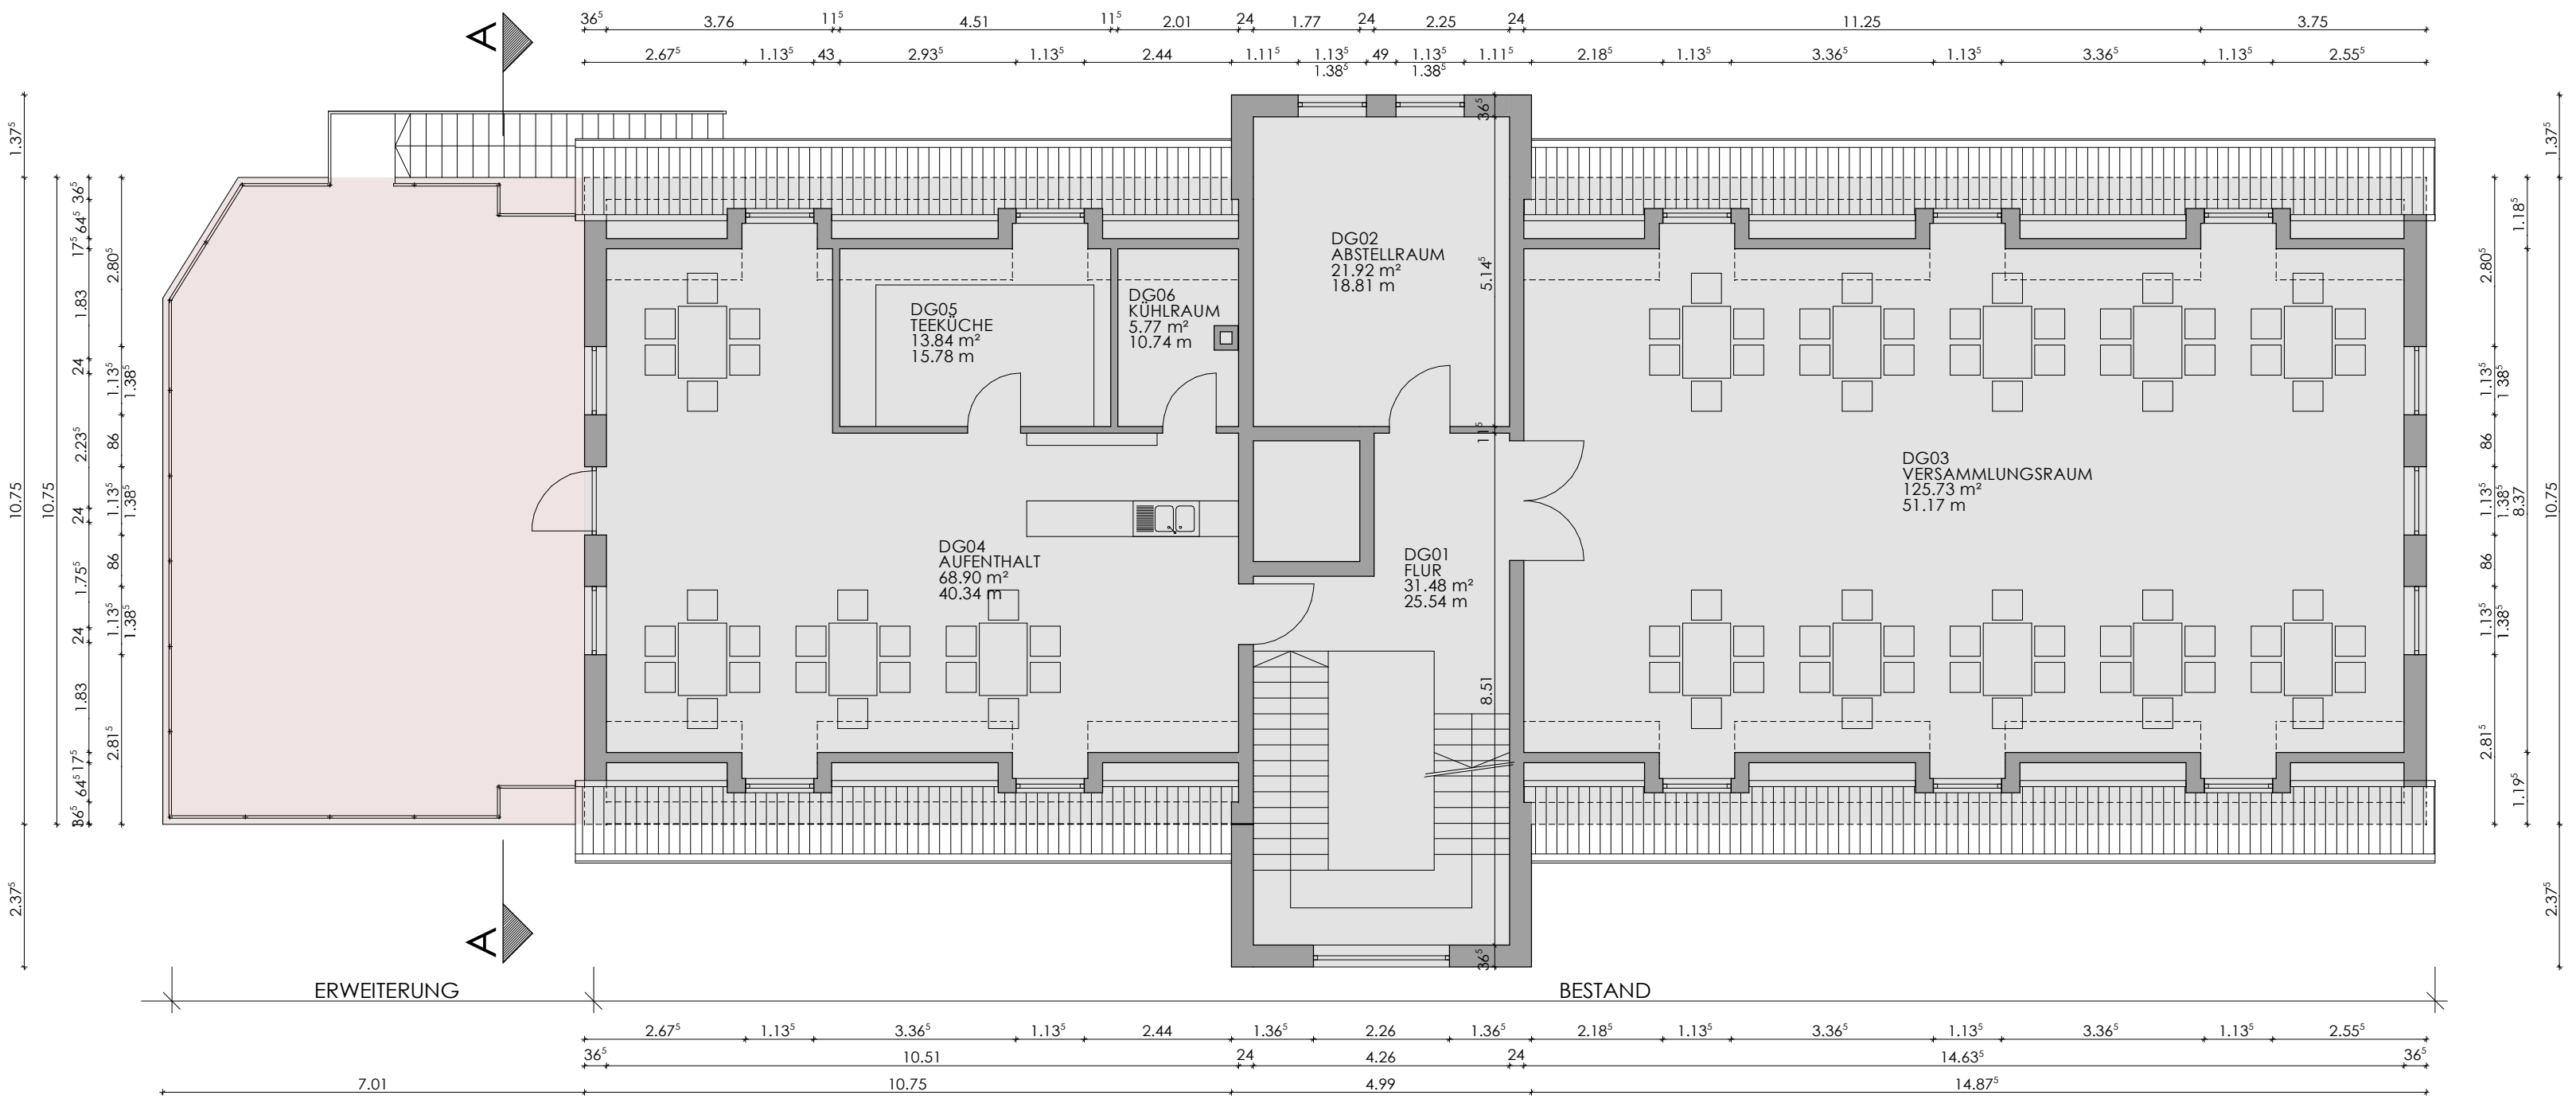

GRUNDRISS OBERGESCHOSS

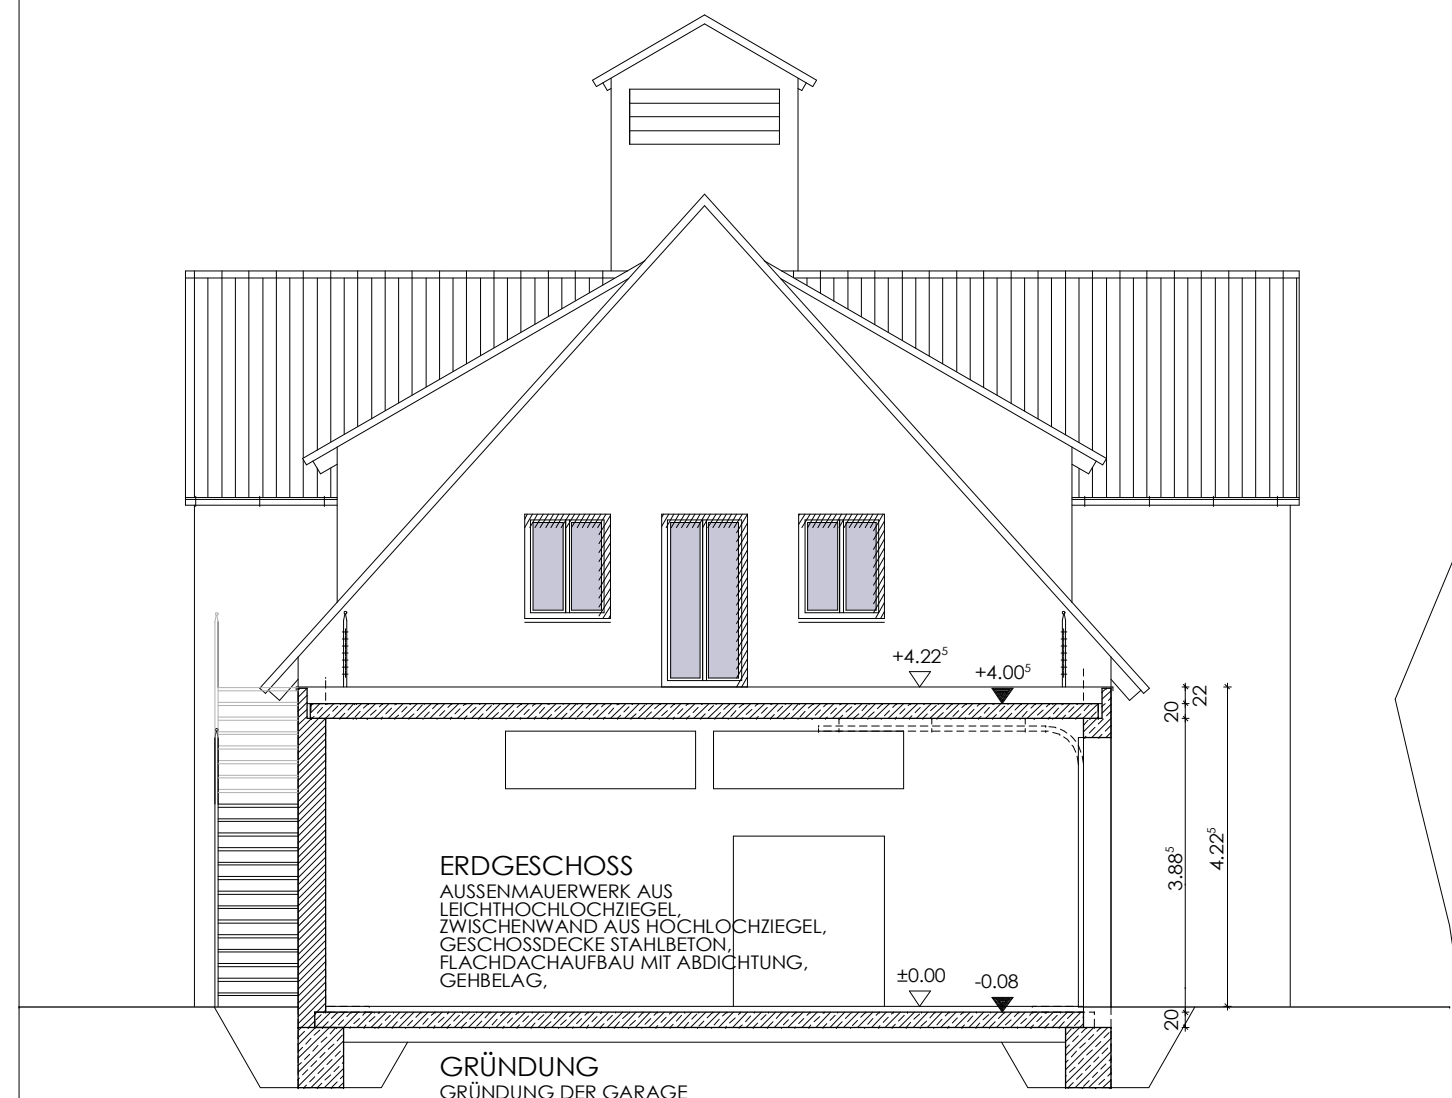


SCHNITT A-A

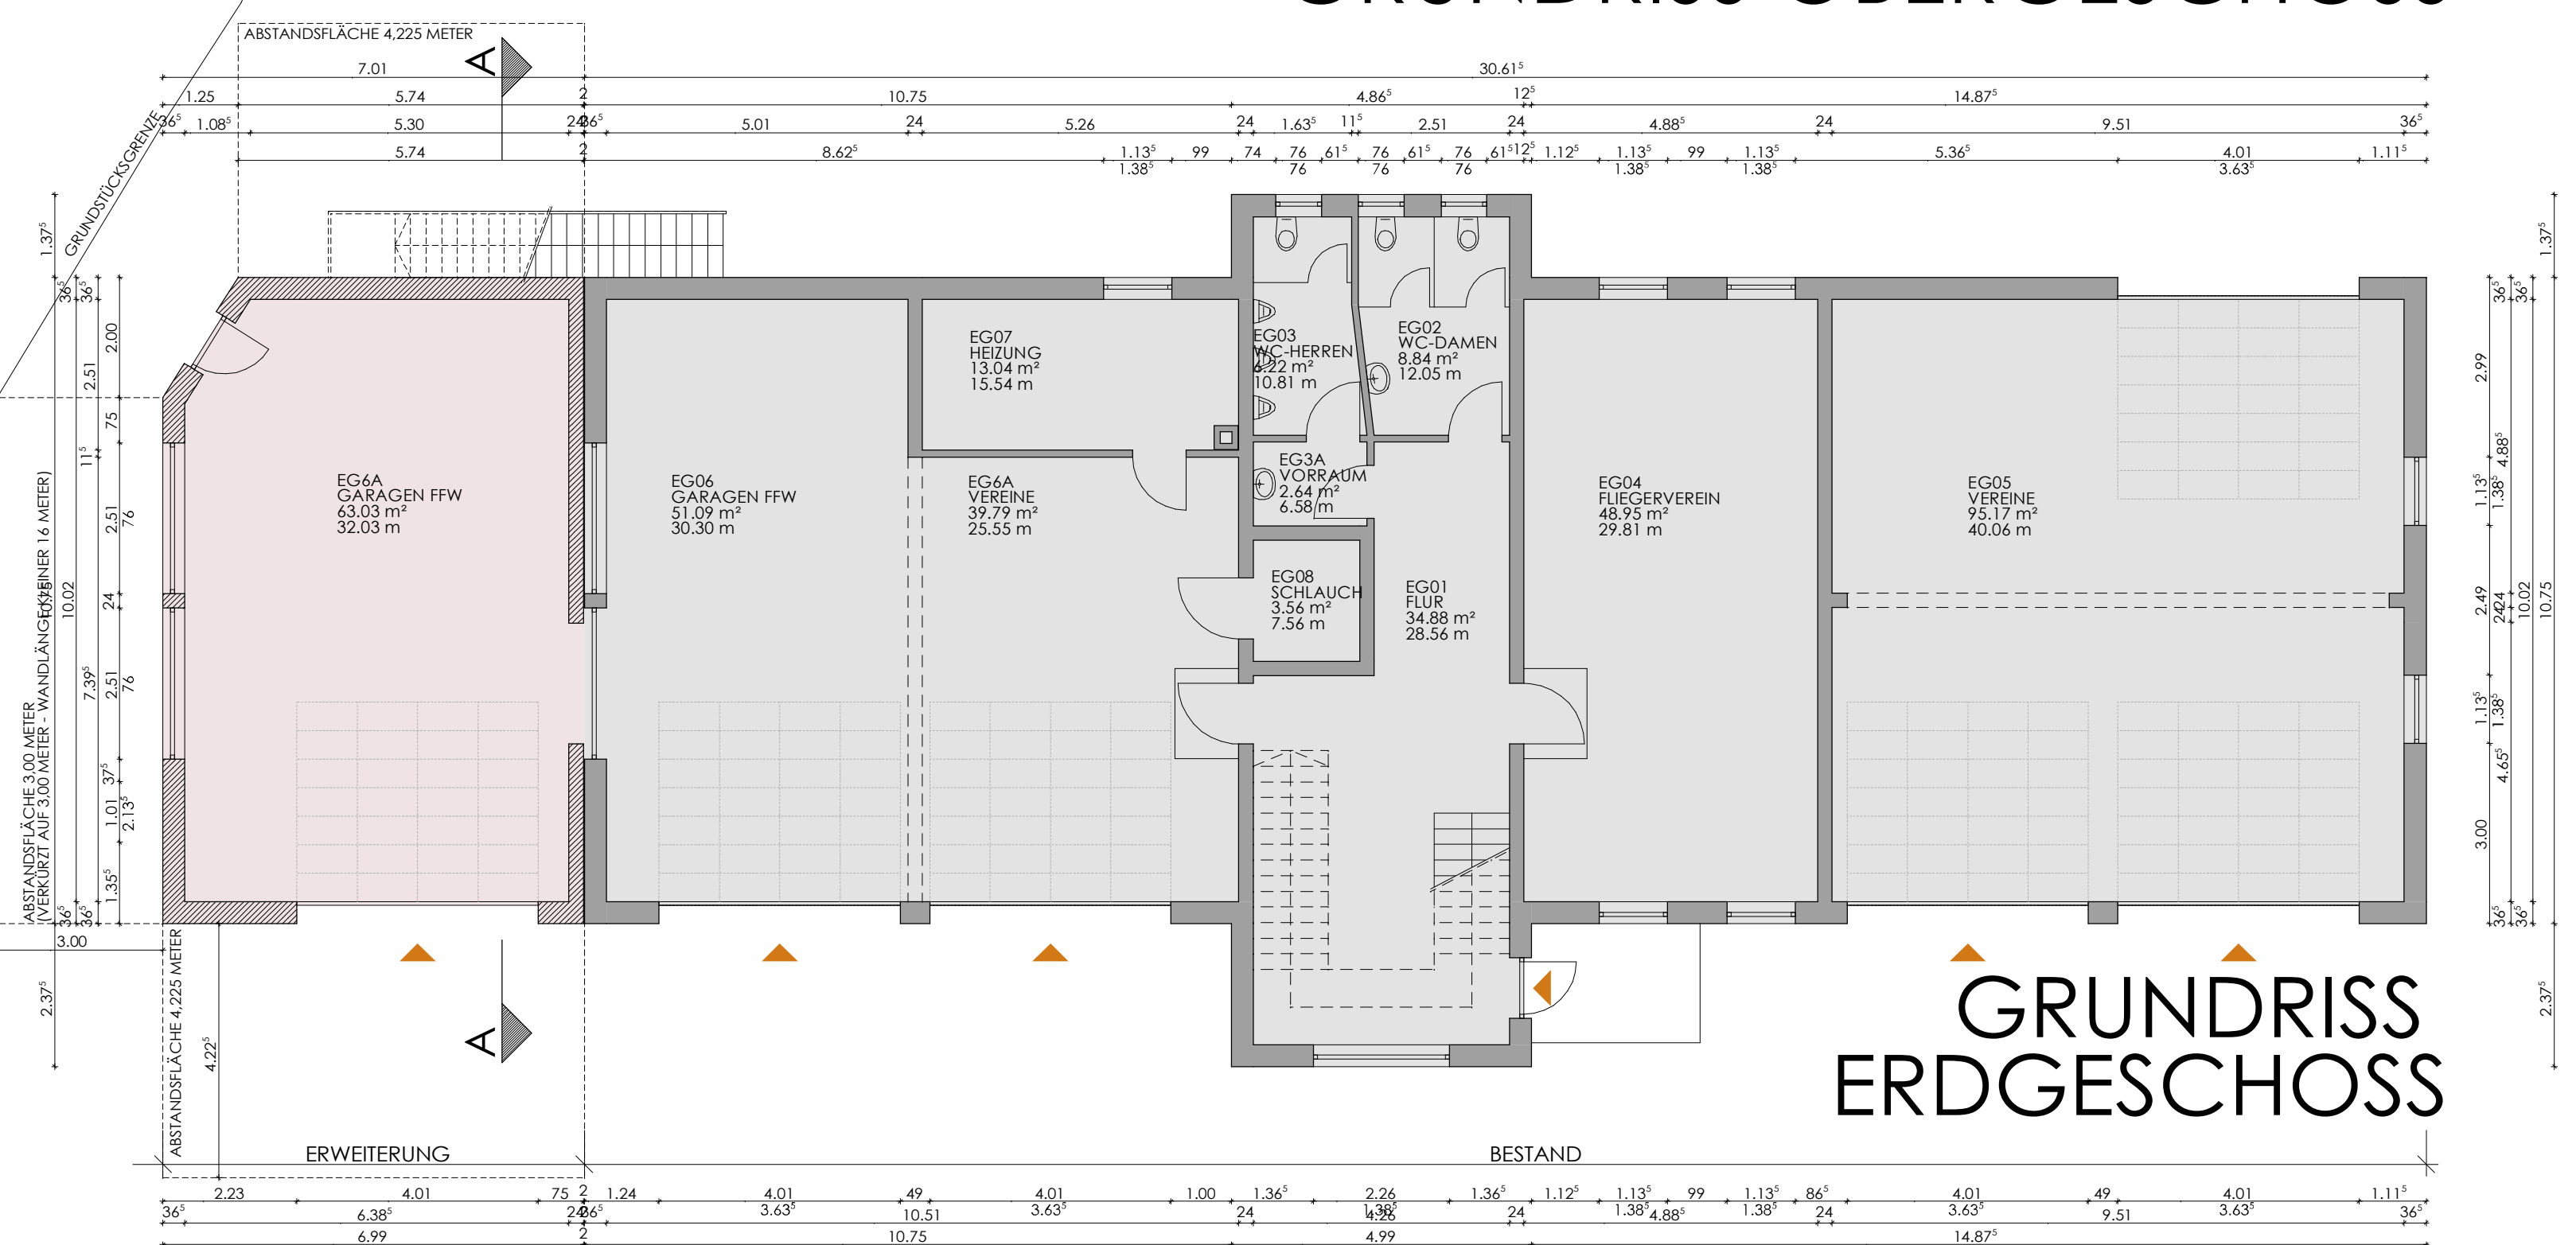

GRUNDRISS ERDGESCHOSS

| | |
|---------------|-----------------------------------|
| DER BAUHERR: | KENNTNIS GENOMMEN: |
| DIE NACHBARN: | KENNTNIS GENOMMEN UND ZUGESTIMMT: |
| DER PLANER: | BAUVORLAGEN AUFGESTELLT: |

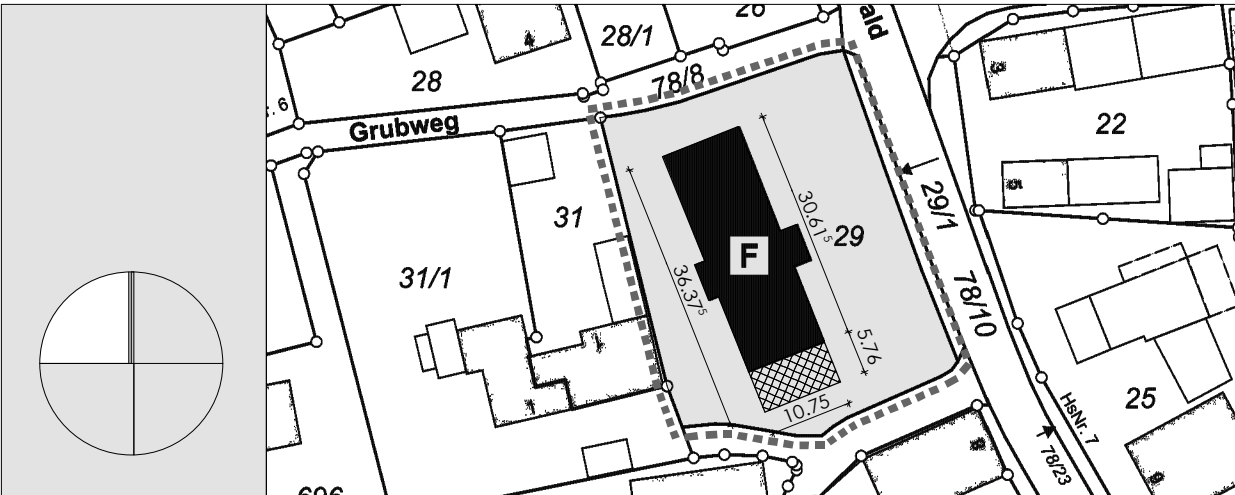

ANTRAG AUF BAUGENEHMIGUNG

| | | | |
|---------------|---|-------------|---------|
| BAUHERR: | STADT HERRIEDEN HERRNHOF 10 61567 HERRIEDEN | DATUM: | 11/2021 |
| BAUMASSNAHME: | BAULICHE ERWEITERUNG DES FEUERWEHRGERÄTEHAUSES RAUENZELL | | |
| BAUORT: | 91567 HERRIEDEN / RAUENZELL ZUM STEINBACHWALD 6 FLURSTÜCK 29, GEMARKUNG RAUENZELL | | |
| BAUTEIL: | GRUNDRISS EG + DG, SCHNITT A-A, ANSICHTEN | | |
| MASSTAB: | PLANER: | PLANNUMMER: | |
| 1/100 | | 4.001 | |