


WESTANSICHT


OSTANSICHT




SÜDANSICHT

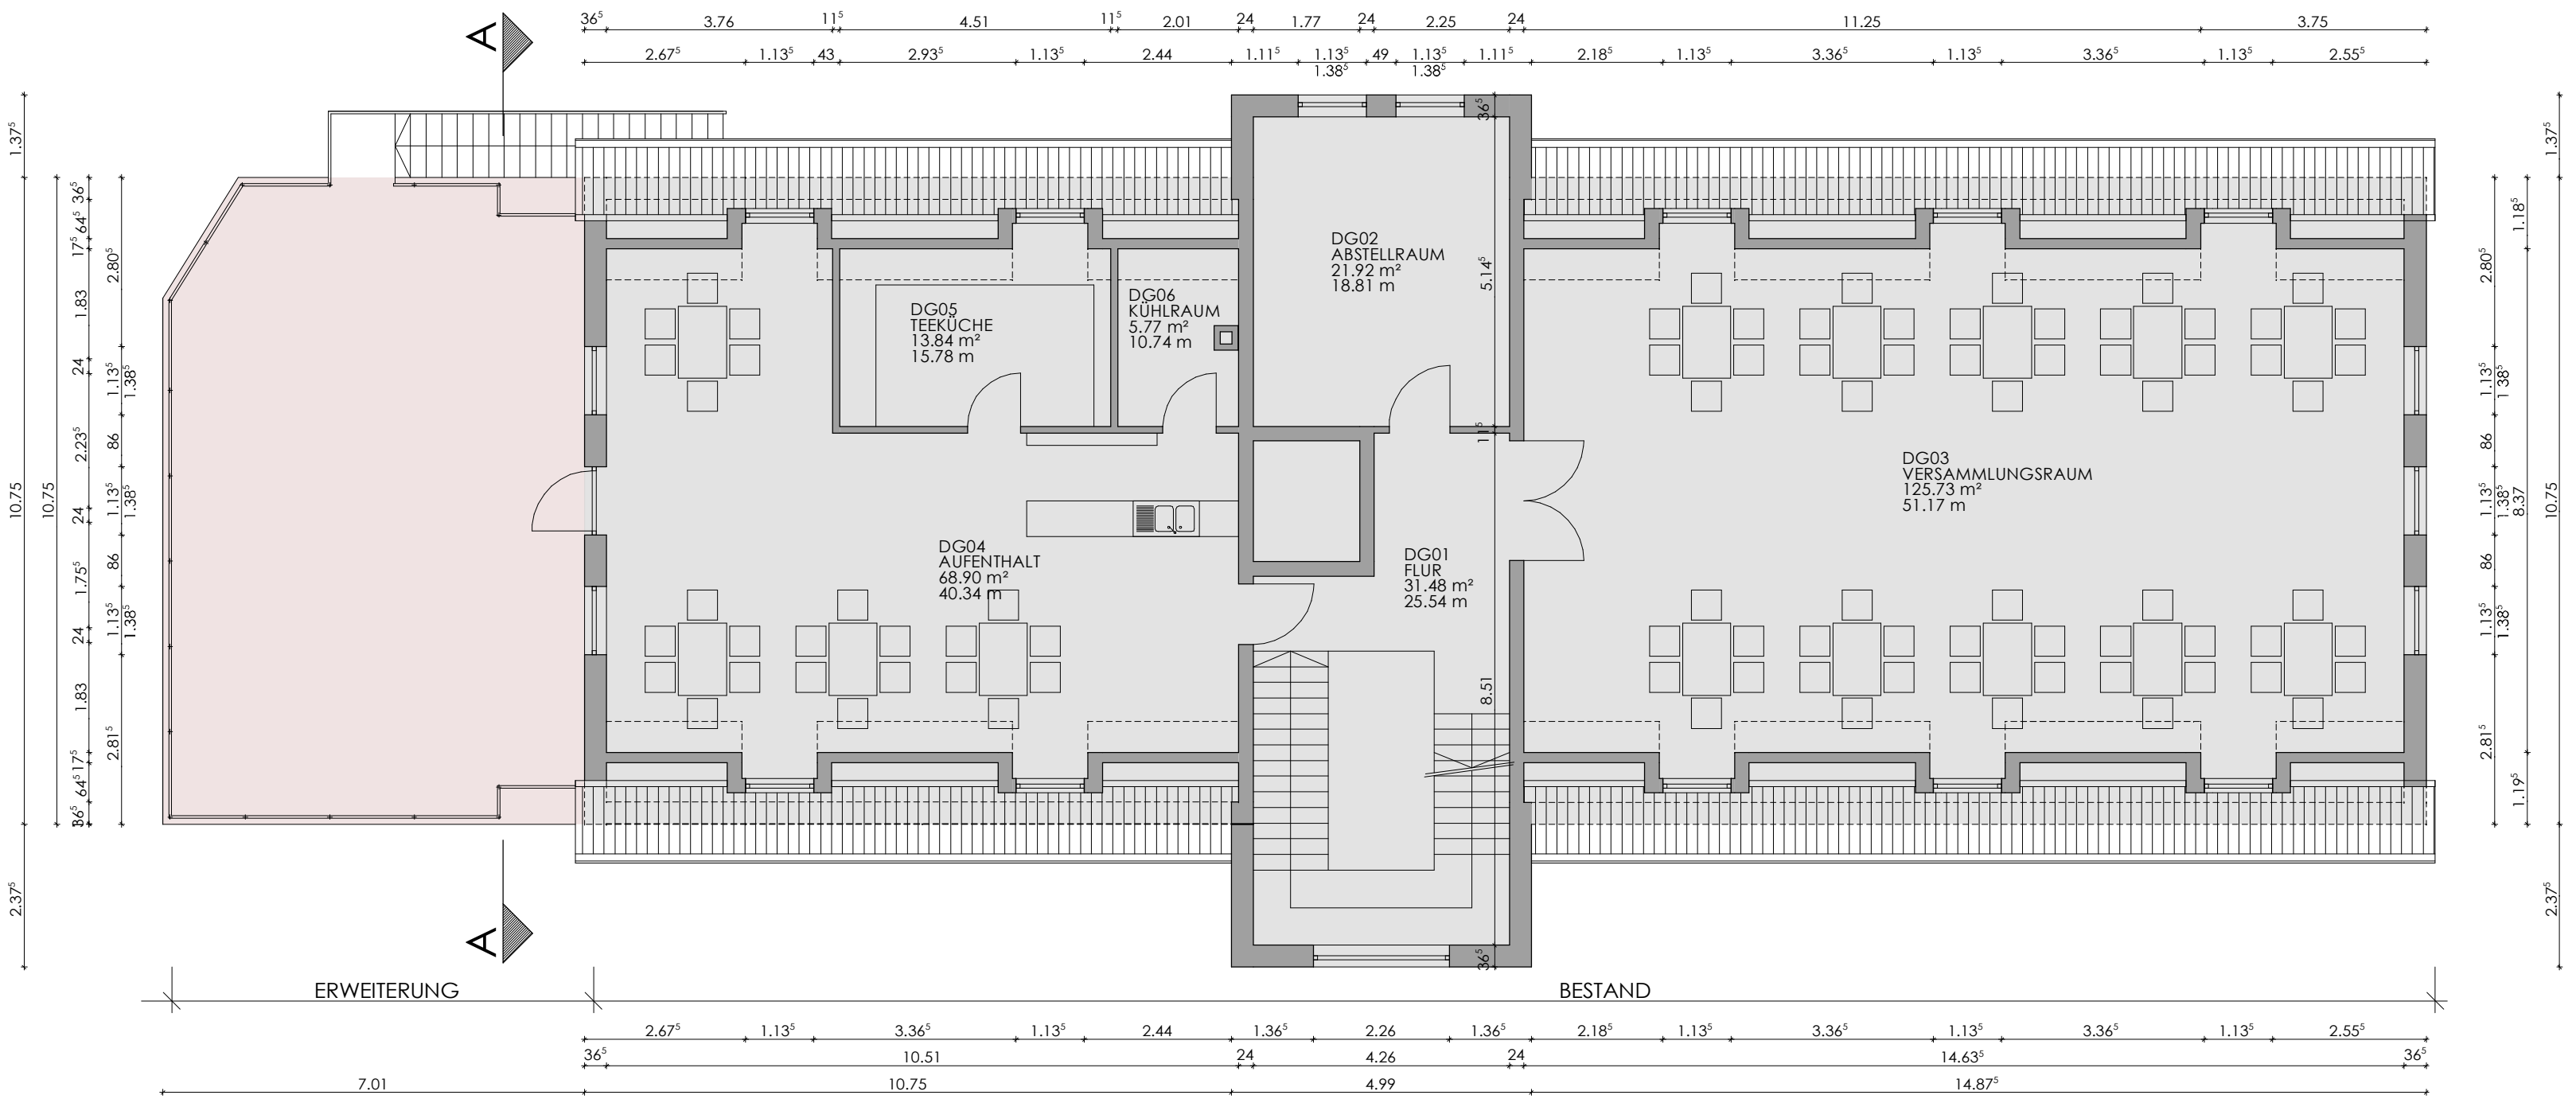


GRUNDRISS OBERGESCHOSS

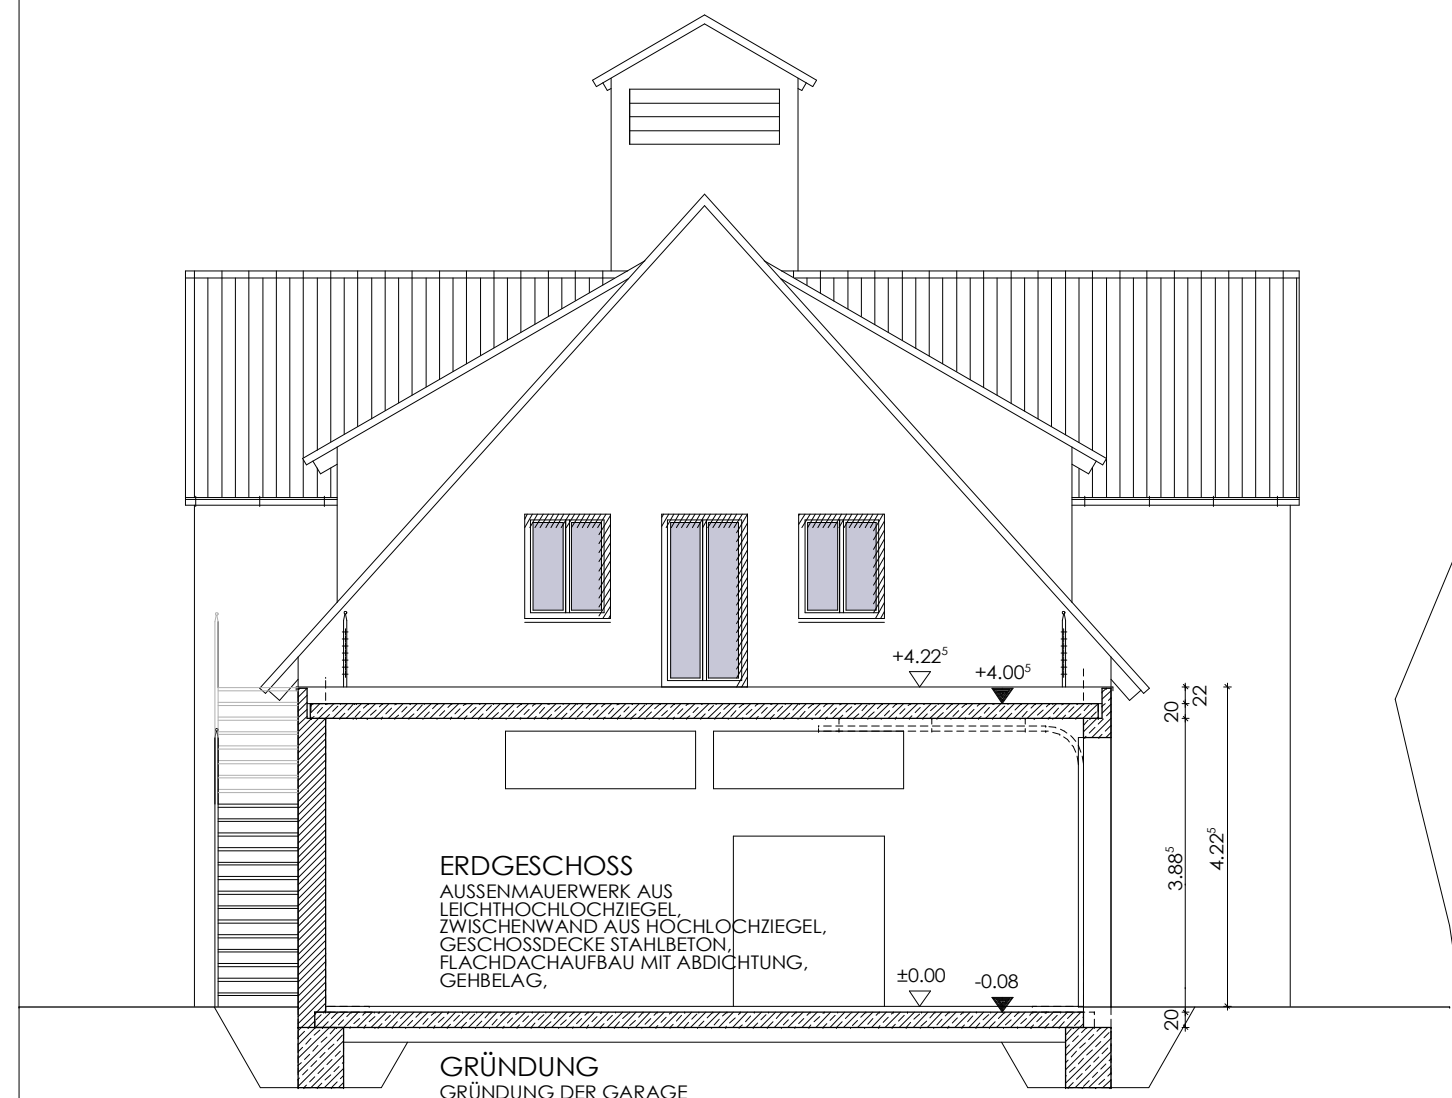

SCHNITT A-A

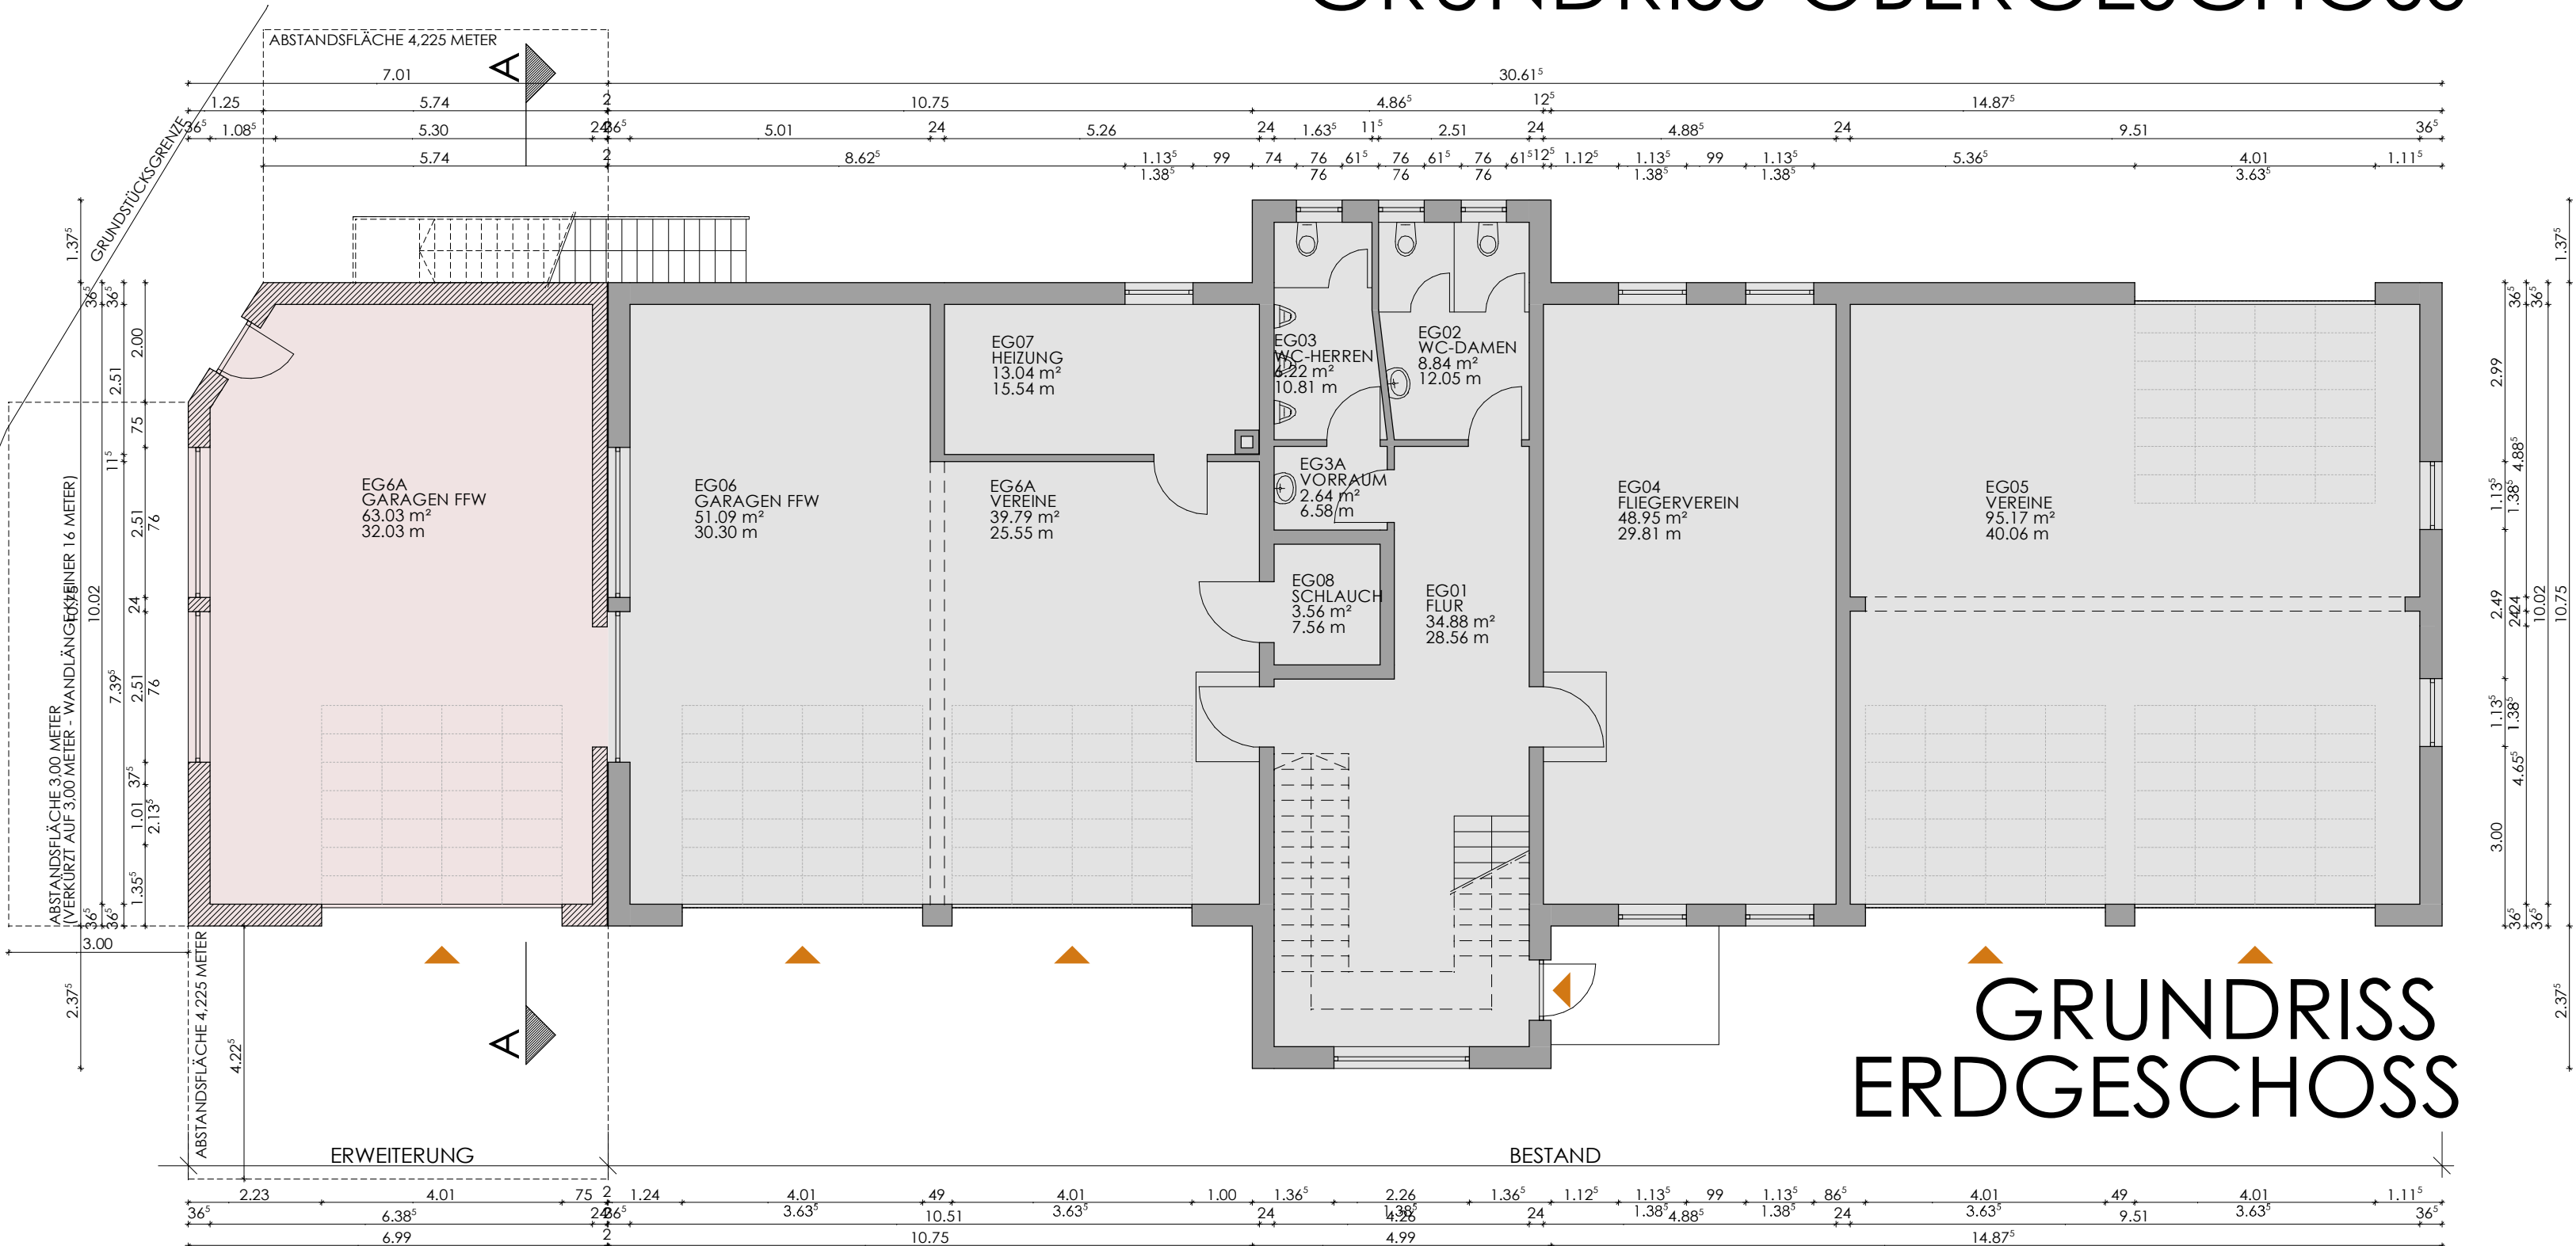

GRUNDRISS ERDGESCHOSS

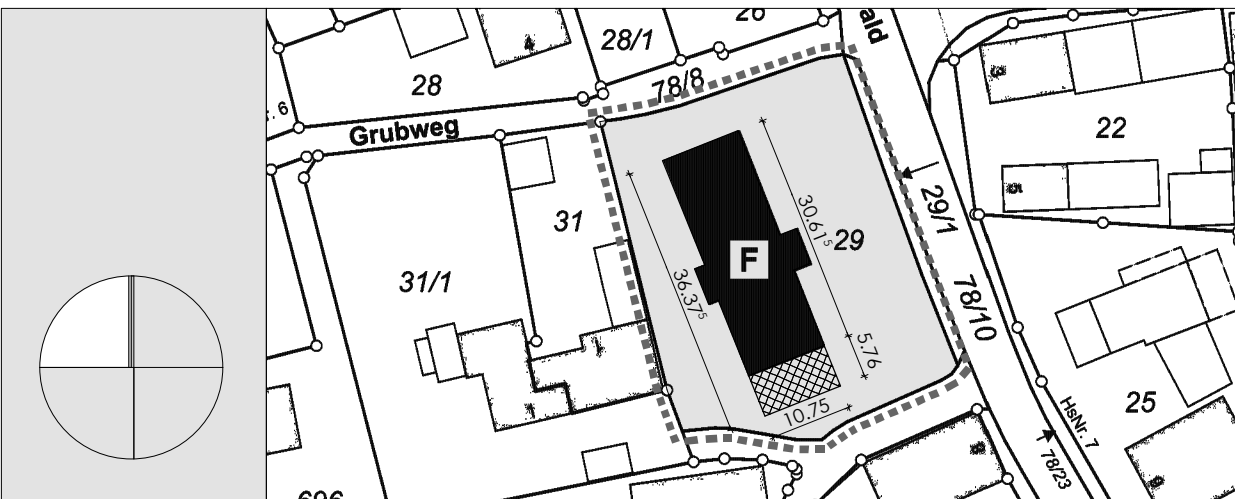

ANTRAG AUF BAUGENEHMIGUNG

| | | | |
|---------------|-----------------------------------------------------------------------------------------|---------|---------|
| BAUHERR: | STADT HERRIEDEN HERRNHOF 10 61567 HERRIEDEN | DATUM: | 11/2021 |
| BAUMASSNAHME: | BAULICHE ERWEITERUNG DES FEUERWEHRGERÄTEHAUSES RAUENZELL | | |
| BAUORT: | 91567 HERRIEDEN / RAUENZELL ZUM STEINBACHWALD 6 FLURSTÜCK 29, GEMARKUNG RAUENZELL | | |
| BAUTEIL: | GRUNDRISS EG + DG, SCHNITT A-A, ANSICHTEN | | |
| MASSTAB: | 1/100 | PLANER: | 4.001 |