




WESTANSICHT


OSTANSICHT




SÜDANSICHT

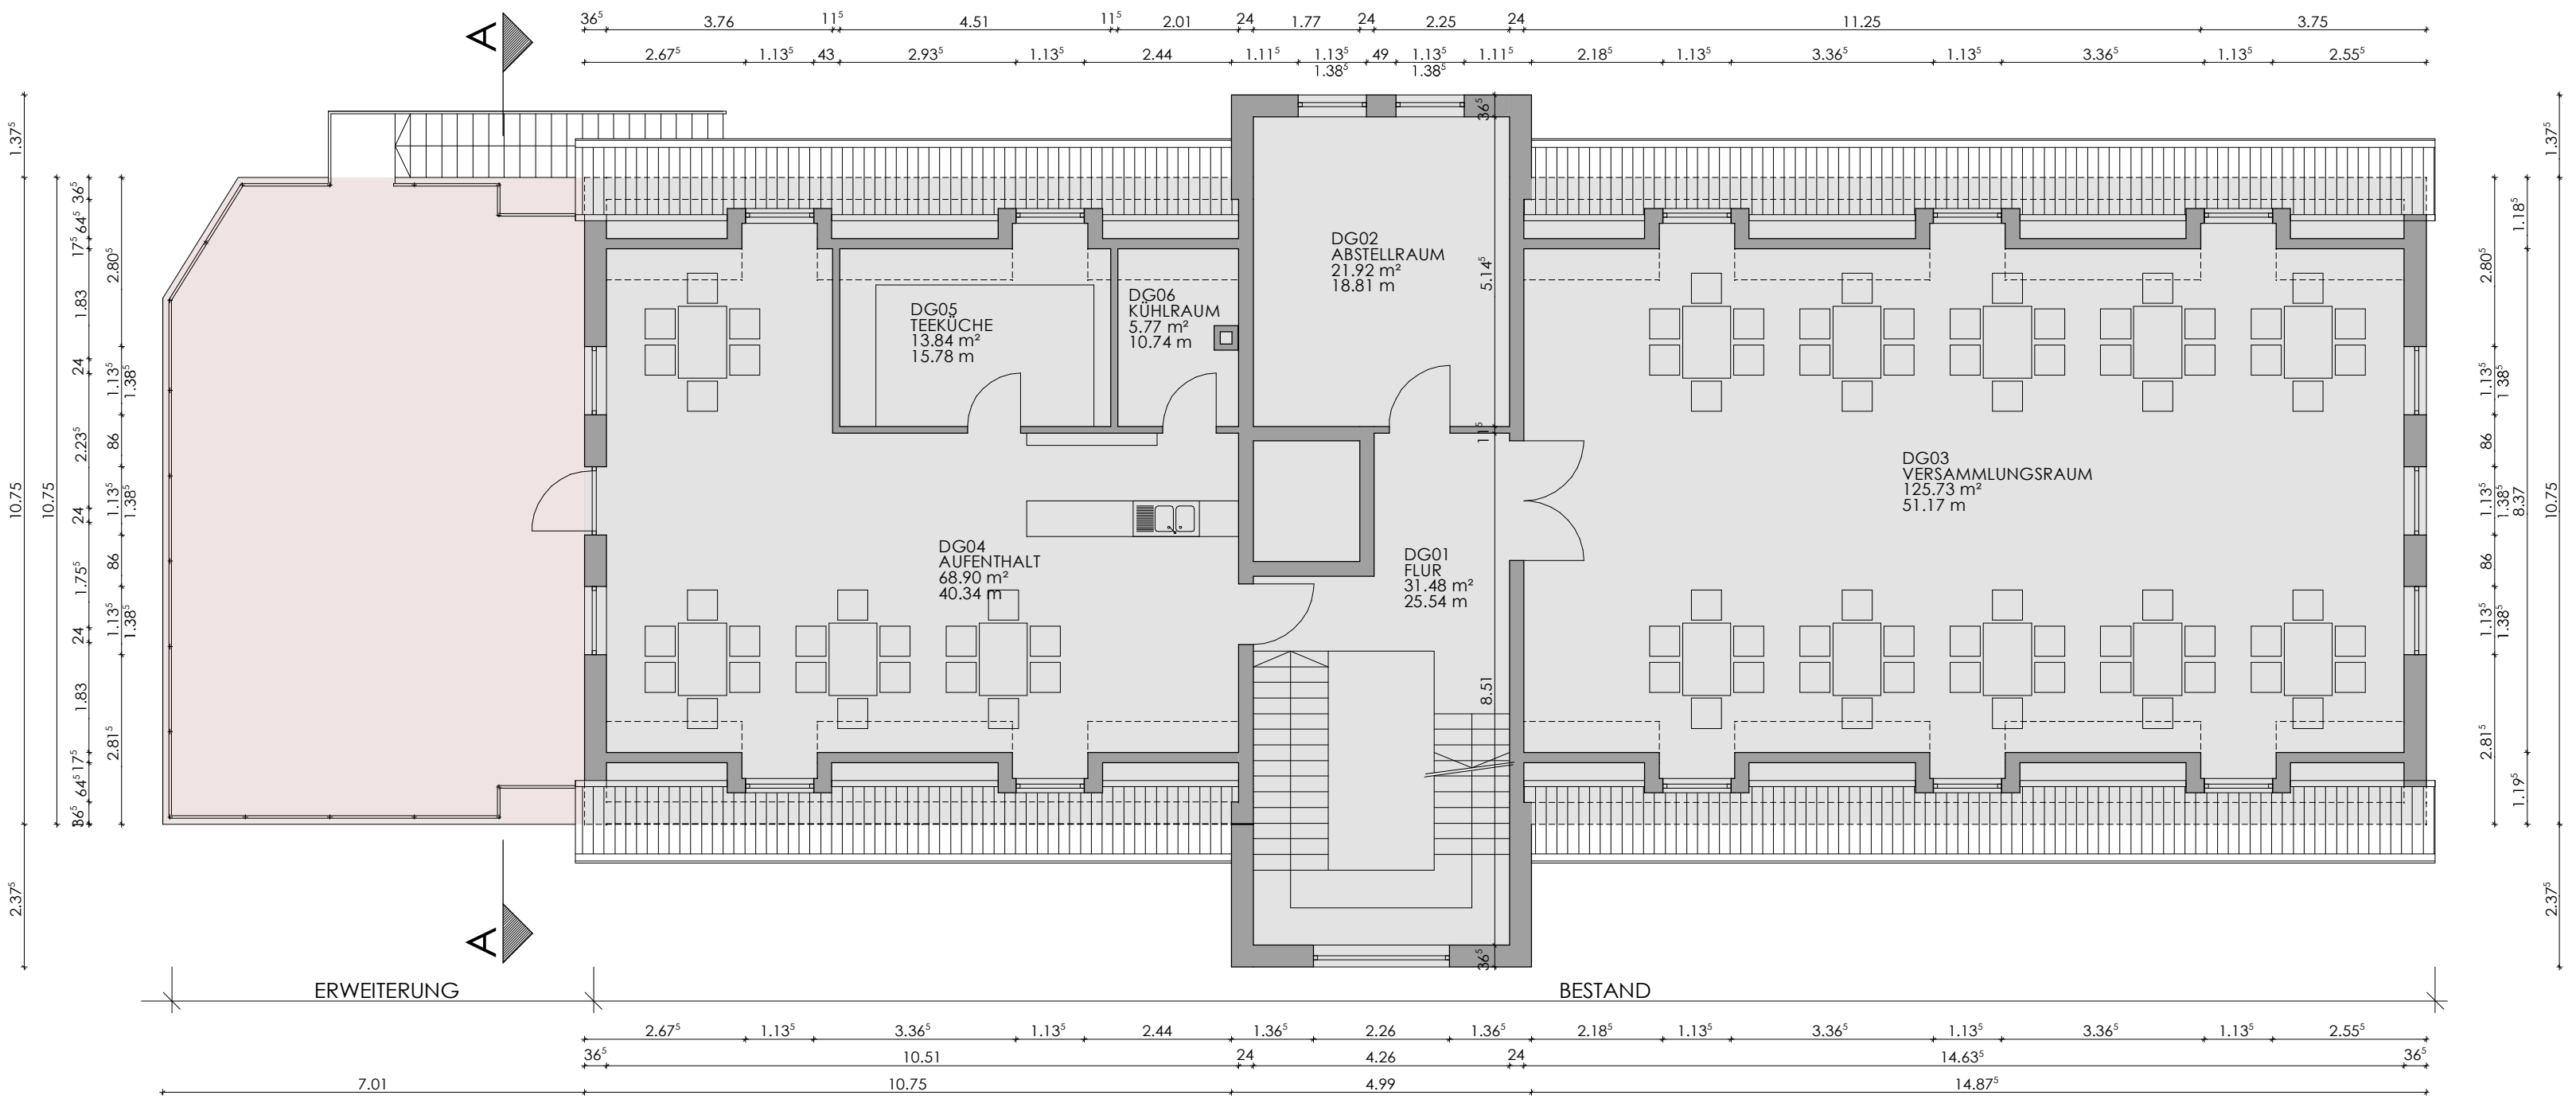

GRUNDRISS OBERGESCHOSS

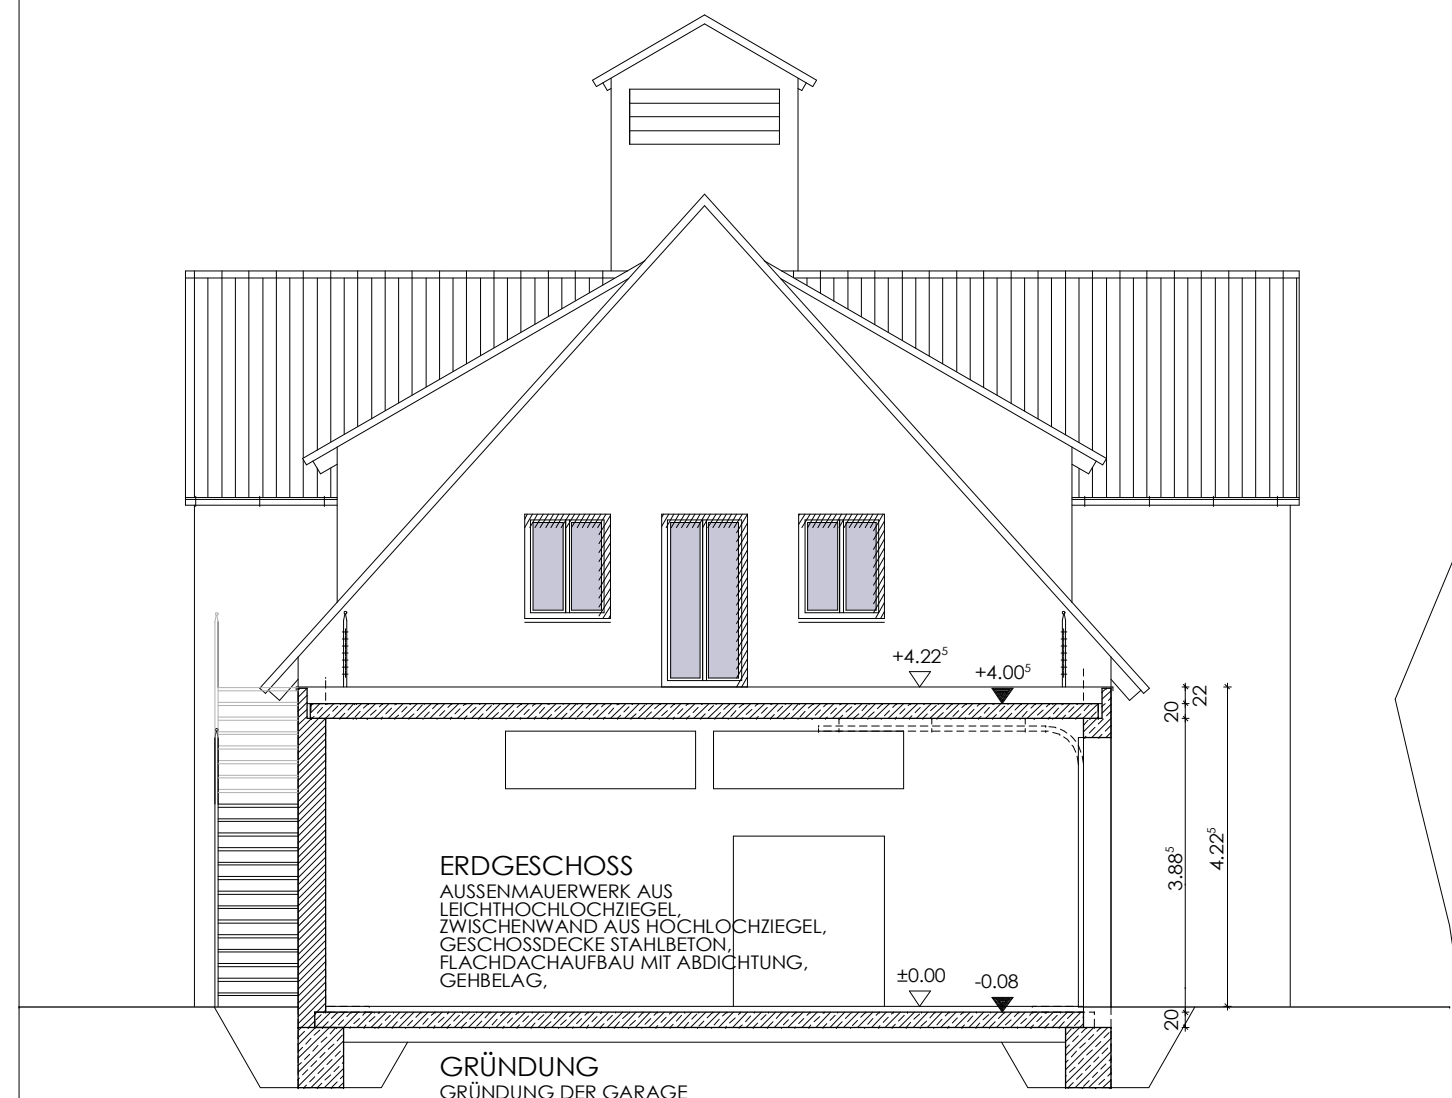


SCHNITT A-A

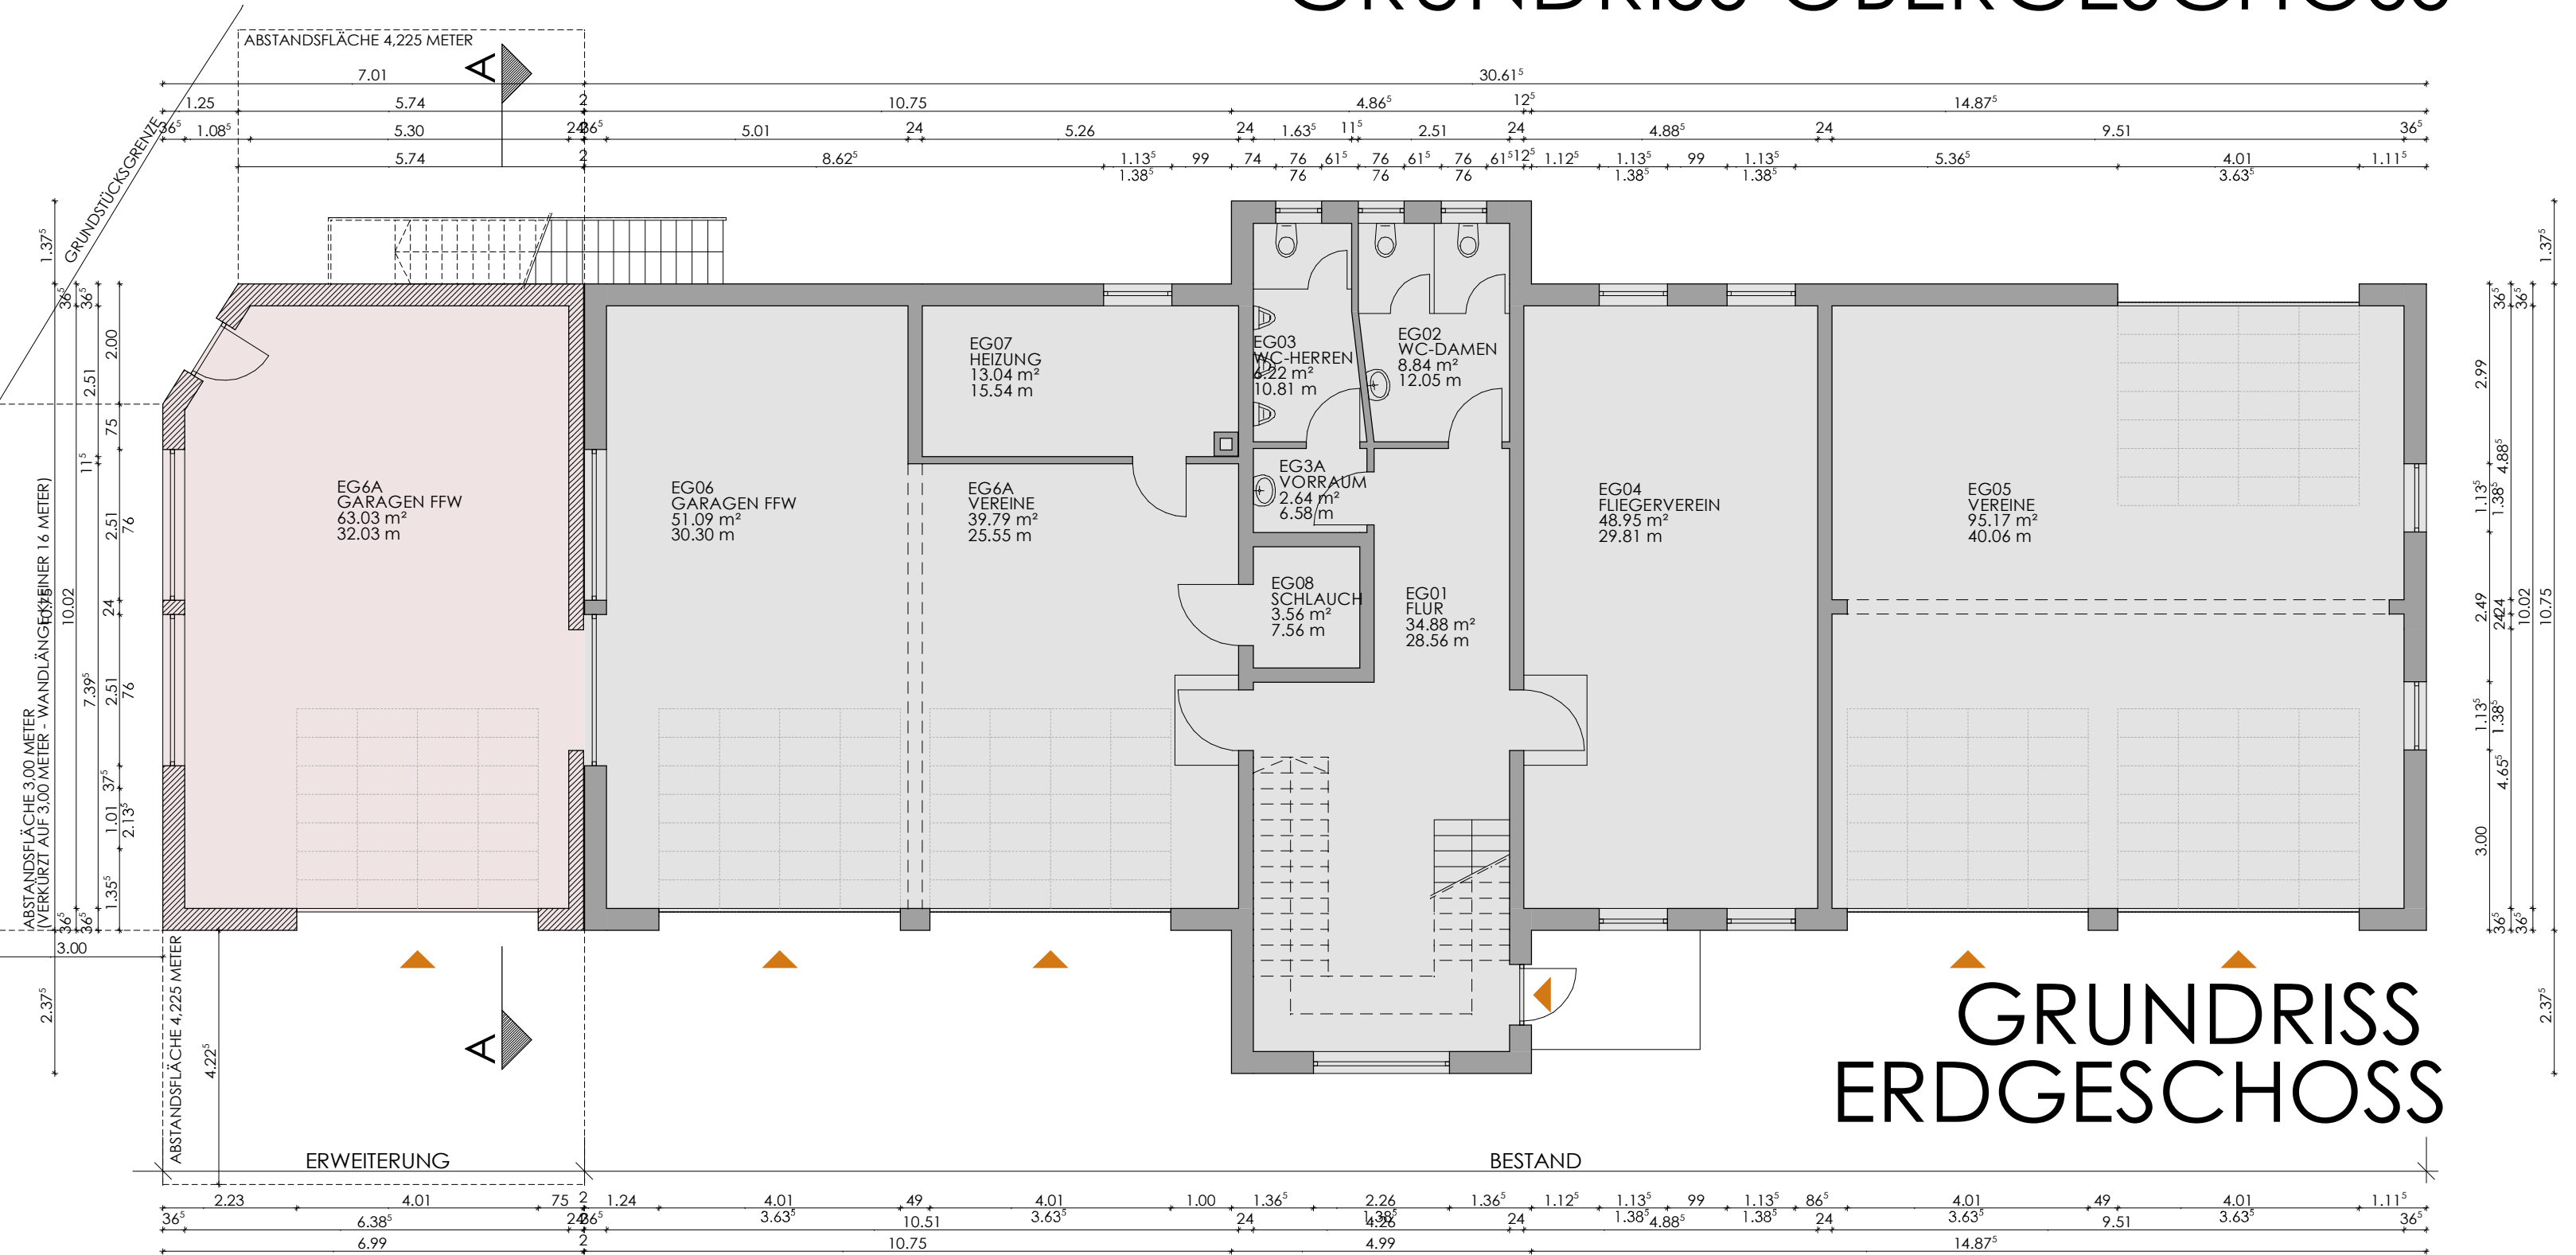

GRUNDRISS ERDGESCHOSS

DER BAUHERR:	KENNTNIS GENOMMEN:
DIE NACHBARN:	KENNTNIS GENOMMEN UND ZUGESTIMMT:
DER PLANER:	BAUVORLAGEN AUFGESTELLT:

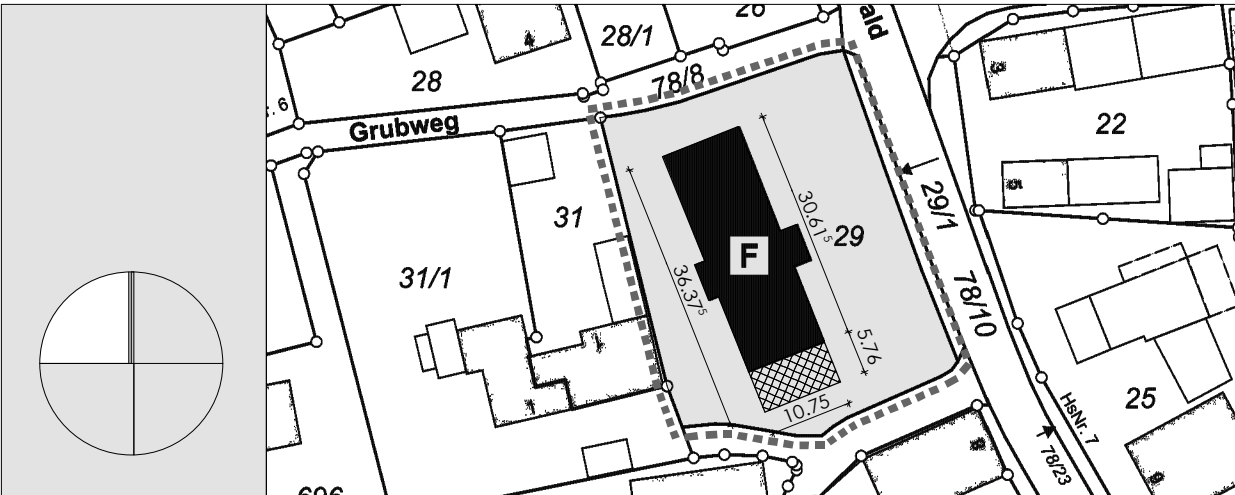

ANTRAG AUF BAUGENEHMIGUNG

BAUHERR:	STADT HERRIEDEN HERRNHOF 10 61567 HERRIEDEN	DATUM:	11/2021
BAUMASSNAHME:	BAULICHE ERWEITERUNG DES FEUERWEHRGERÄTEHAUSES RAUENZELL		
BAUORT:	91567 HERRIEDEN / RAUENZELL ZUM STEINBACHWALD 6 FLURSTÜCK 29, GEMARKUNG RAUENZELL		
BAUTEIL:	GRUNDRISS EG + DG, SCHNITT A-A, ANSICHTEN		
MASSTAB:	PLANER:	PLANNUMMER:	
1/100		4.001	