


Zeichenerklärung

- Allgemeines Wohngebiet (§ 4 BauNVO)
- Flächen für den Gemeinbedarf hier: Kindergarten
- Baugrenzen
- private Straßenverkehrsflächen
- Verkehrsflächen besonderer Zweckbestimmung
- Private Stellplätze
- Gehweg
- Grünflächen
- anzupflanzende Bäume / Sträucher / Hecke
- Grenze des räumlichen Geltungsbereichs
- Flurstücksgrenzen
- Mögliche Grundstücksgrenzen
- Flurstücksnummern
- geplante Gebäude (nachrichtliche Darstellung)

WA	
GRZ = 0,4	II
O	PD, SD, FD DN > 15°
max. WH = 8,0 m	

WA	
GRZ = 0,4	III
O	PD, SD, FD DN > 15°
max. WH = 11,0 m	

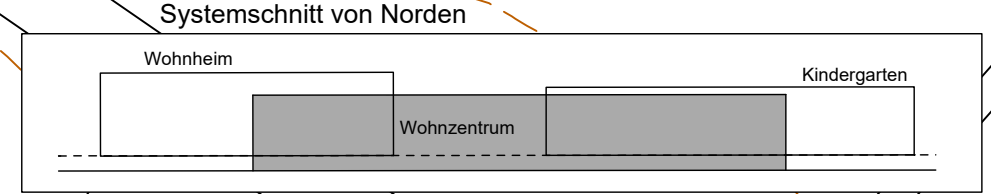

Vorhabenbezogener Bebauungsplan "Lebenshilfe" Herrieden

Vorentwurf	Maßstab: 1:1000	Stand: 15.03.2022
verwendete Bezugssysteme:	Hauptlagesystem: UTM (Zone 32)	Haupthöhenystem: NHN (DHHN 2016)

2022005/B-Plan_1000.PLT

Ingenieurbüro Heller GmbH

Schernberg 30 | 91567 Herrieden | Tel.: 09825/9296-0 Fax: -50
Internet: www.ib-heller.de | E-Mail: info@ib-heller.de

Bauleitplanung
Straßenbau
Abwasserbeseitigung/
Wasserversorgung
Vermessung/Geoinformation