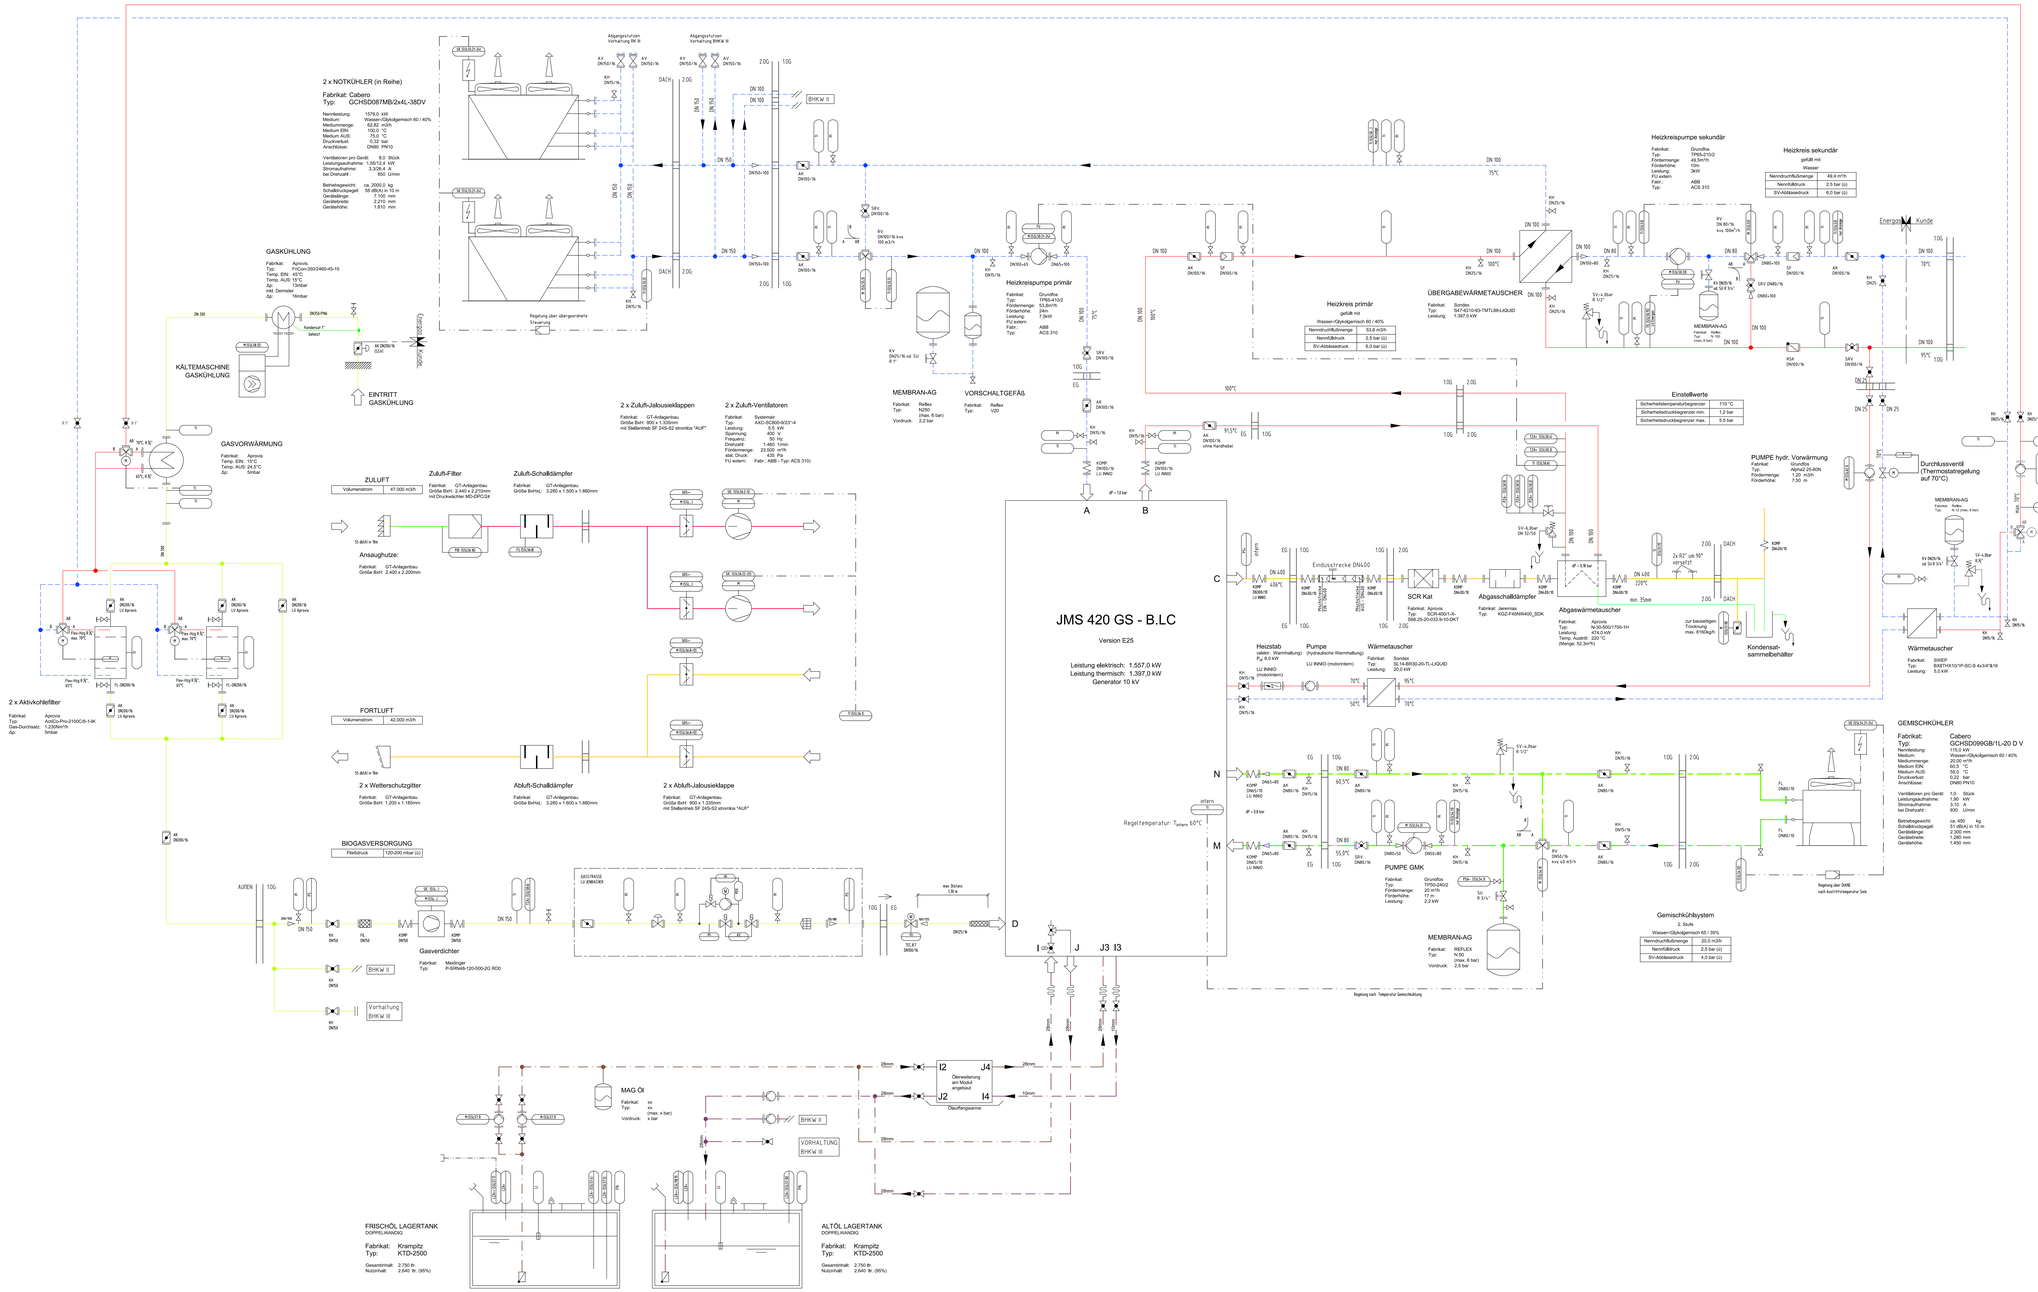

Entleerungen und Entlüftungen sind zu prüfen und nach den Erfordernissen vor Ort einzubauen

SYMBOL-LEGENDE

		BEZEICHNUNG			BEZEICHNUNG
	AK	ABSPERRKLAPPE			MANOMETER OERTLICH
	AV	ABSPERRVENTIL			THERMOMETER OERTLICH
	SRV	STRANGREGULIERVENTIL			DIFF.-DRUCKANZEIGER OERTLICH
	KH	KUGELHAHN			FUEHLER ALLGEMEIN
	SF	SCHMUTZFÄNGER		FU	FREQUENZUMRICHTER
	FIL	FEINFILTER			
	RK	RUECKSCHLAGKLAPPE			ENTLUEFTUNG/ENTLEERUNG
	KOMP	KOMPENSATOR		EWS	EDELSTAHLWELLSCHLAUCH
	PUMP	UMWAELZPUMPE		MAK	MOTORABSPERRKLAPPE
	KV	KAPPENVENTIL		MV	MAGNETVENTIL
	SV	SICHERHEITSVENTIL		PV	PNEUMATIKVENTIL
	ZAE	WAERMEMENGENZAEHLER		ZAE	ZAEHLER ALLGEMEIN
	RV	DURCHGANGS-REGELVENTIL		SSV	GASSCHNELLSCHLUSSVENTIL
	RV	3-WEGE-REGELVENTIL			

SYMBOL-LEGENDE RLT-ANLAGEN

		VENTILATOR		JKL	JALOUSIEKLAPPE
	SD	SCHALLDAEMPFER		WG	WETTERSCHUTZGITTER
	FIL	FILTER			
	AUL	AUSSENLUFT		UML	UMLUFT
	ZUL	ZULUFT		ABL	ABLUFT

LEITUNGS-LEGENDE

	BEZEICHNUNG		BEZEICHNUNG
	HEIZUNGS-VORLAUF		ABGASVERROHRUNG
	HEIZUNGS-RUECKLAUF		BIOGASVERSORGUNG
	GEMISCHKUEHLKREIS		FRISCHOEL
	NOTKUEHLKREIS		ALTOEL
	KONDENSAT		

BEZEICHNUNG INNIO JENBACHER

	BEZEICHNUNG		BEZEICHNUNG
A	WARMWASSER-EINTRITT	I	MOTOROEL-NACHFUELLUNG
B	WARMWASSER-AUSTRITT	J	MOTOROEL-ABLASS
C	ABGAS-AUSTRITT	M	WASSER-EINTRITT GMK-STUFE II
D	BRENNGAS-EINTRITT	N	WASSER-AUSTRITT GMK-STUFE II

AUSFÜHRUNGSPLANUNG

ENERGAS BHKW GmbH
JENBACHER INNIO
Energas BHKW GmbH
E.-C.-Baumann-Str. 20a
95326 Kulmbach
Tel.: +49 (0)9221 / 69063-0
Fax.: +49 (0)9221 / 69063-29
http://www.energas-gmbh.de

	Datum	Name/Gruppe
gez	14.10.2020	Dittmayer
gepr	14.10.2020	Passing
Projekt		Order
2020-001		
Auftrag		

Auftraggeber

NATURA GmbH & Co. KG
Seelzerstr. 10
91567 Herrieden

00	Ausführungsplanung	04.11.20	td	pe
Ind.		Datum	Name	gepr

Zeichng.-Nr.	Maßstab	Blatt-Nr.	Blattzahl	
001-RI-BGA-420-APP	%	1	1	A0 +1

Druckdatum: 04.11.2020

Bezeichnung

NATURA Herrieden
2 x BHKW-Anlage 420
Übersichtsschema