




WESTANSICHT


OSTANSICHT




SÜDANSICHT

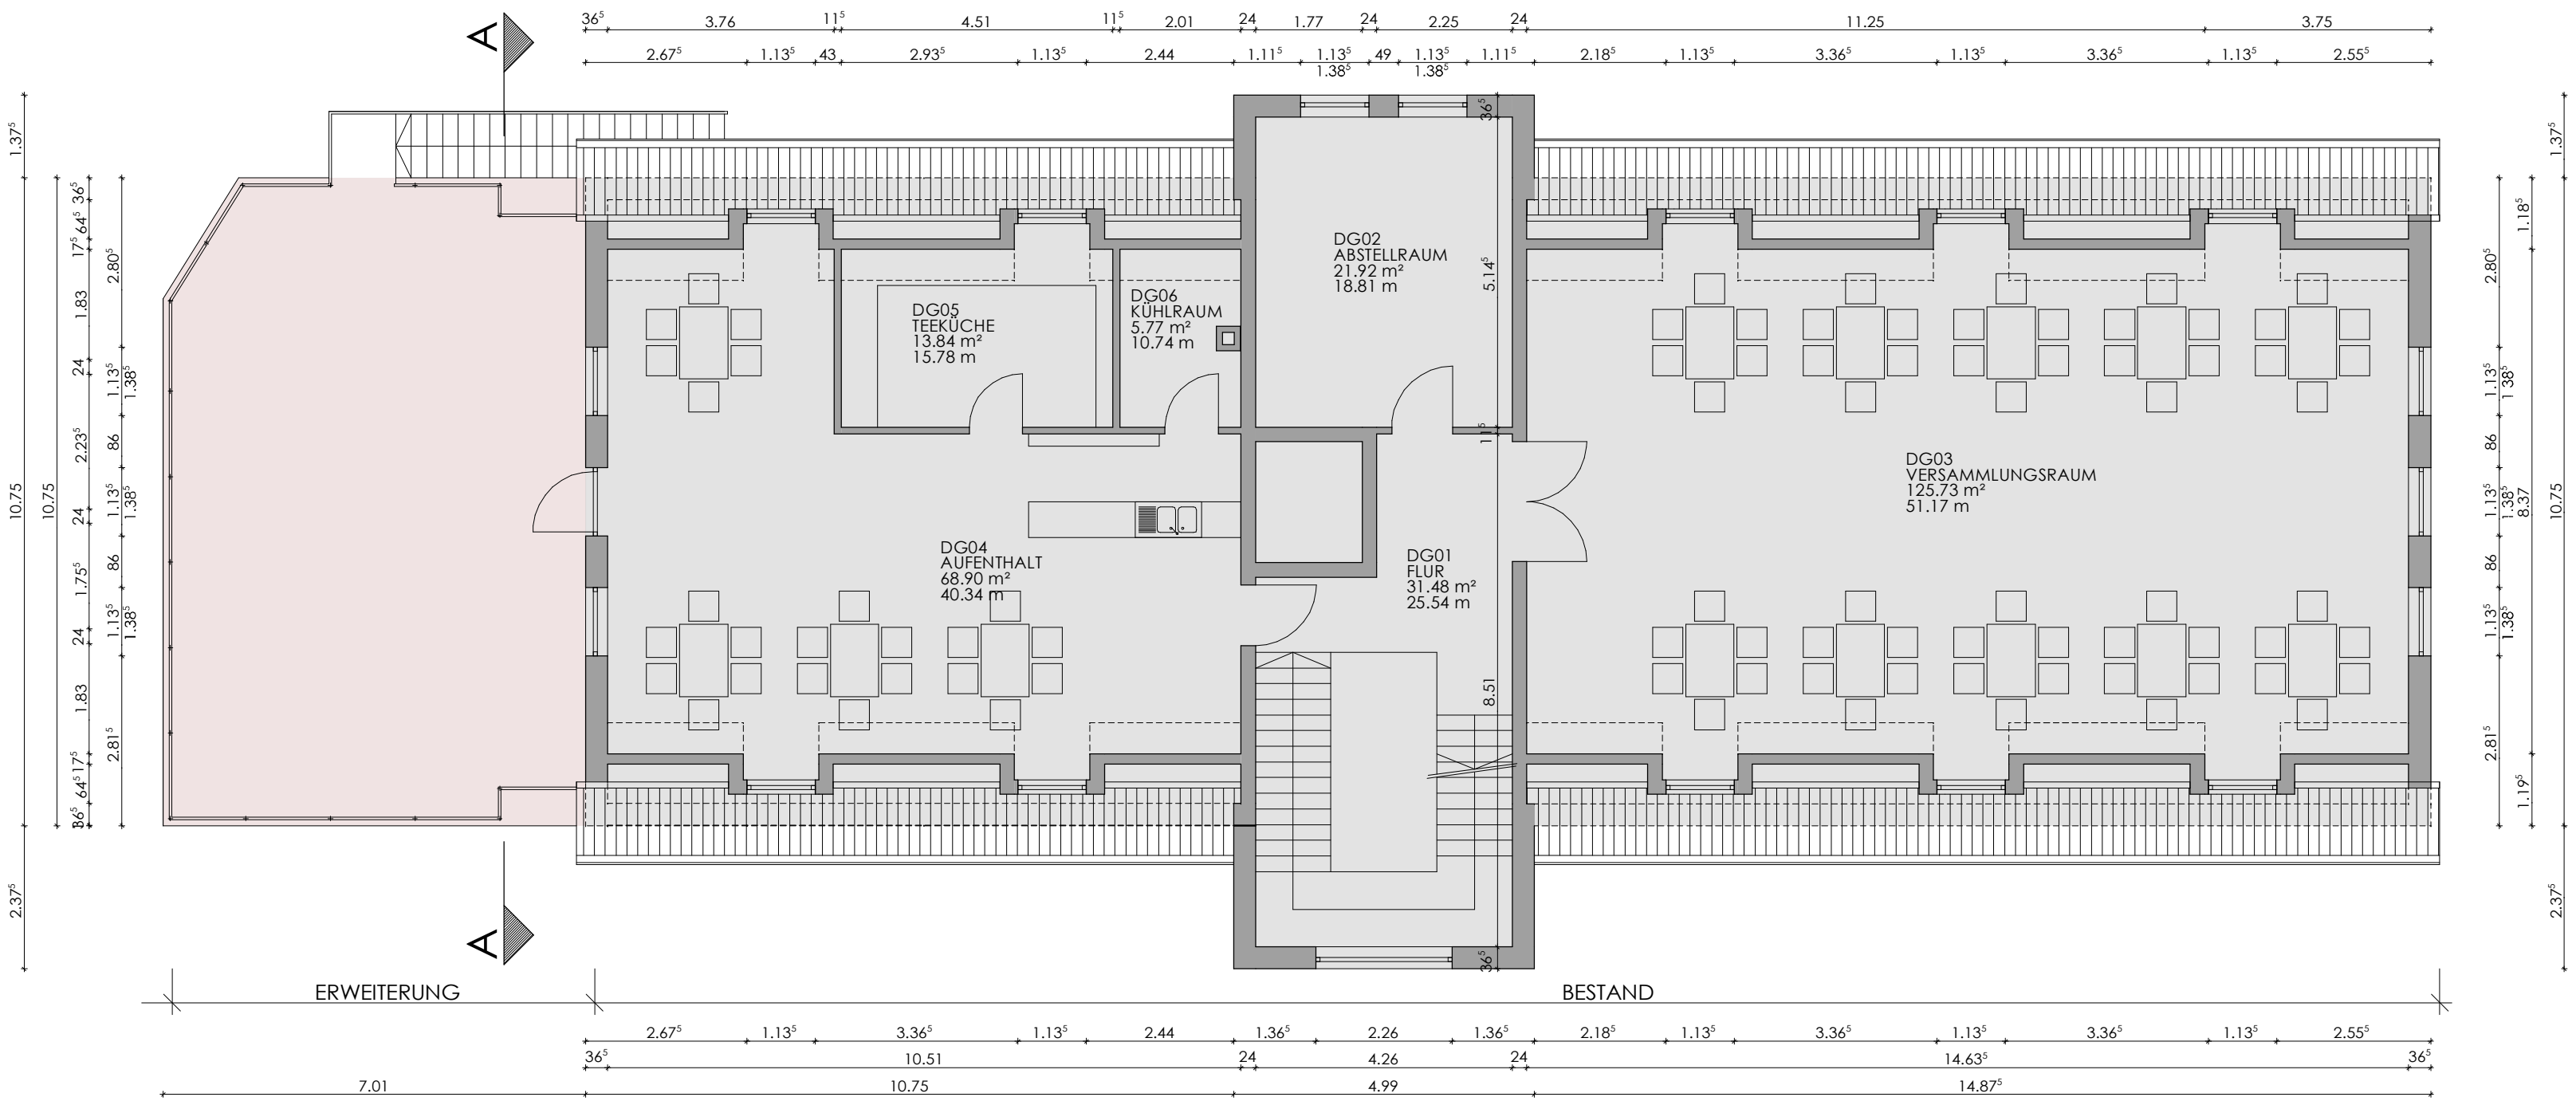

GRUNDRISS OBERGESCHOSS

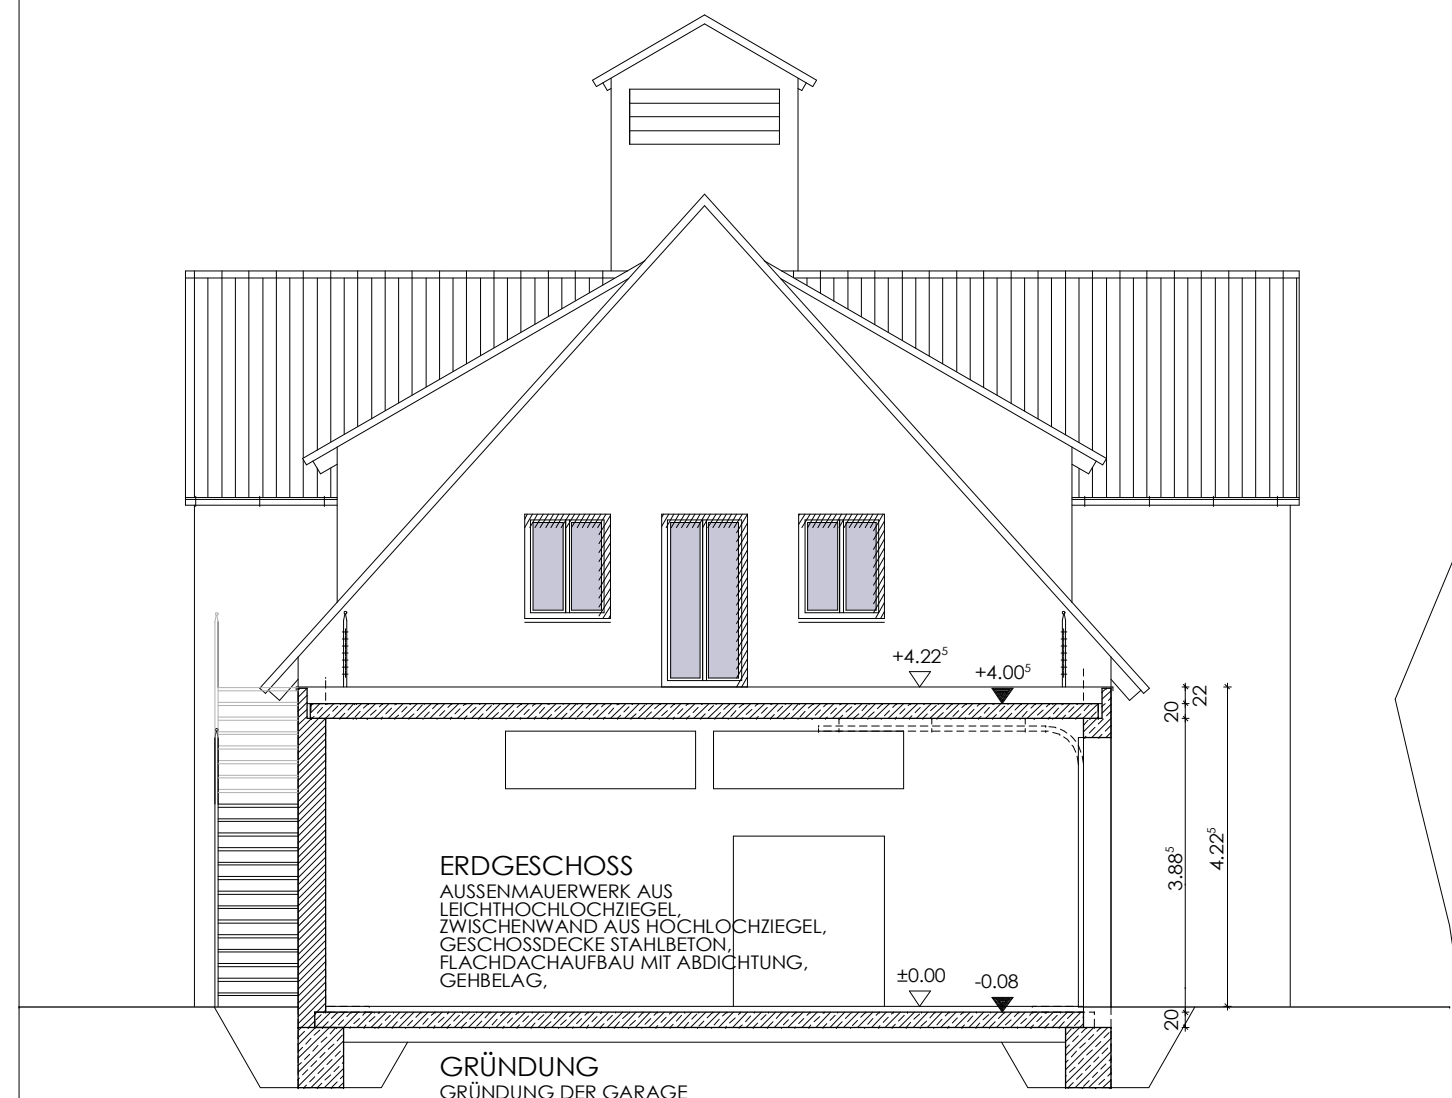

SCHNITT A-A

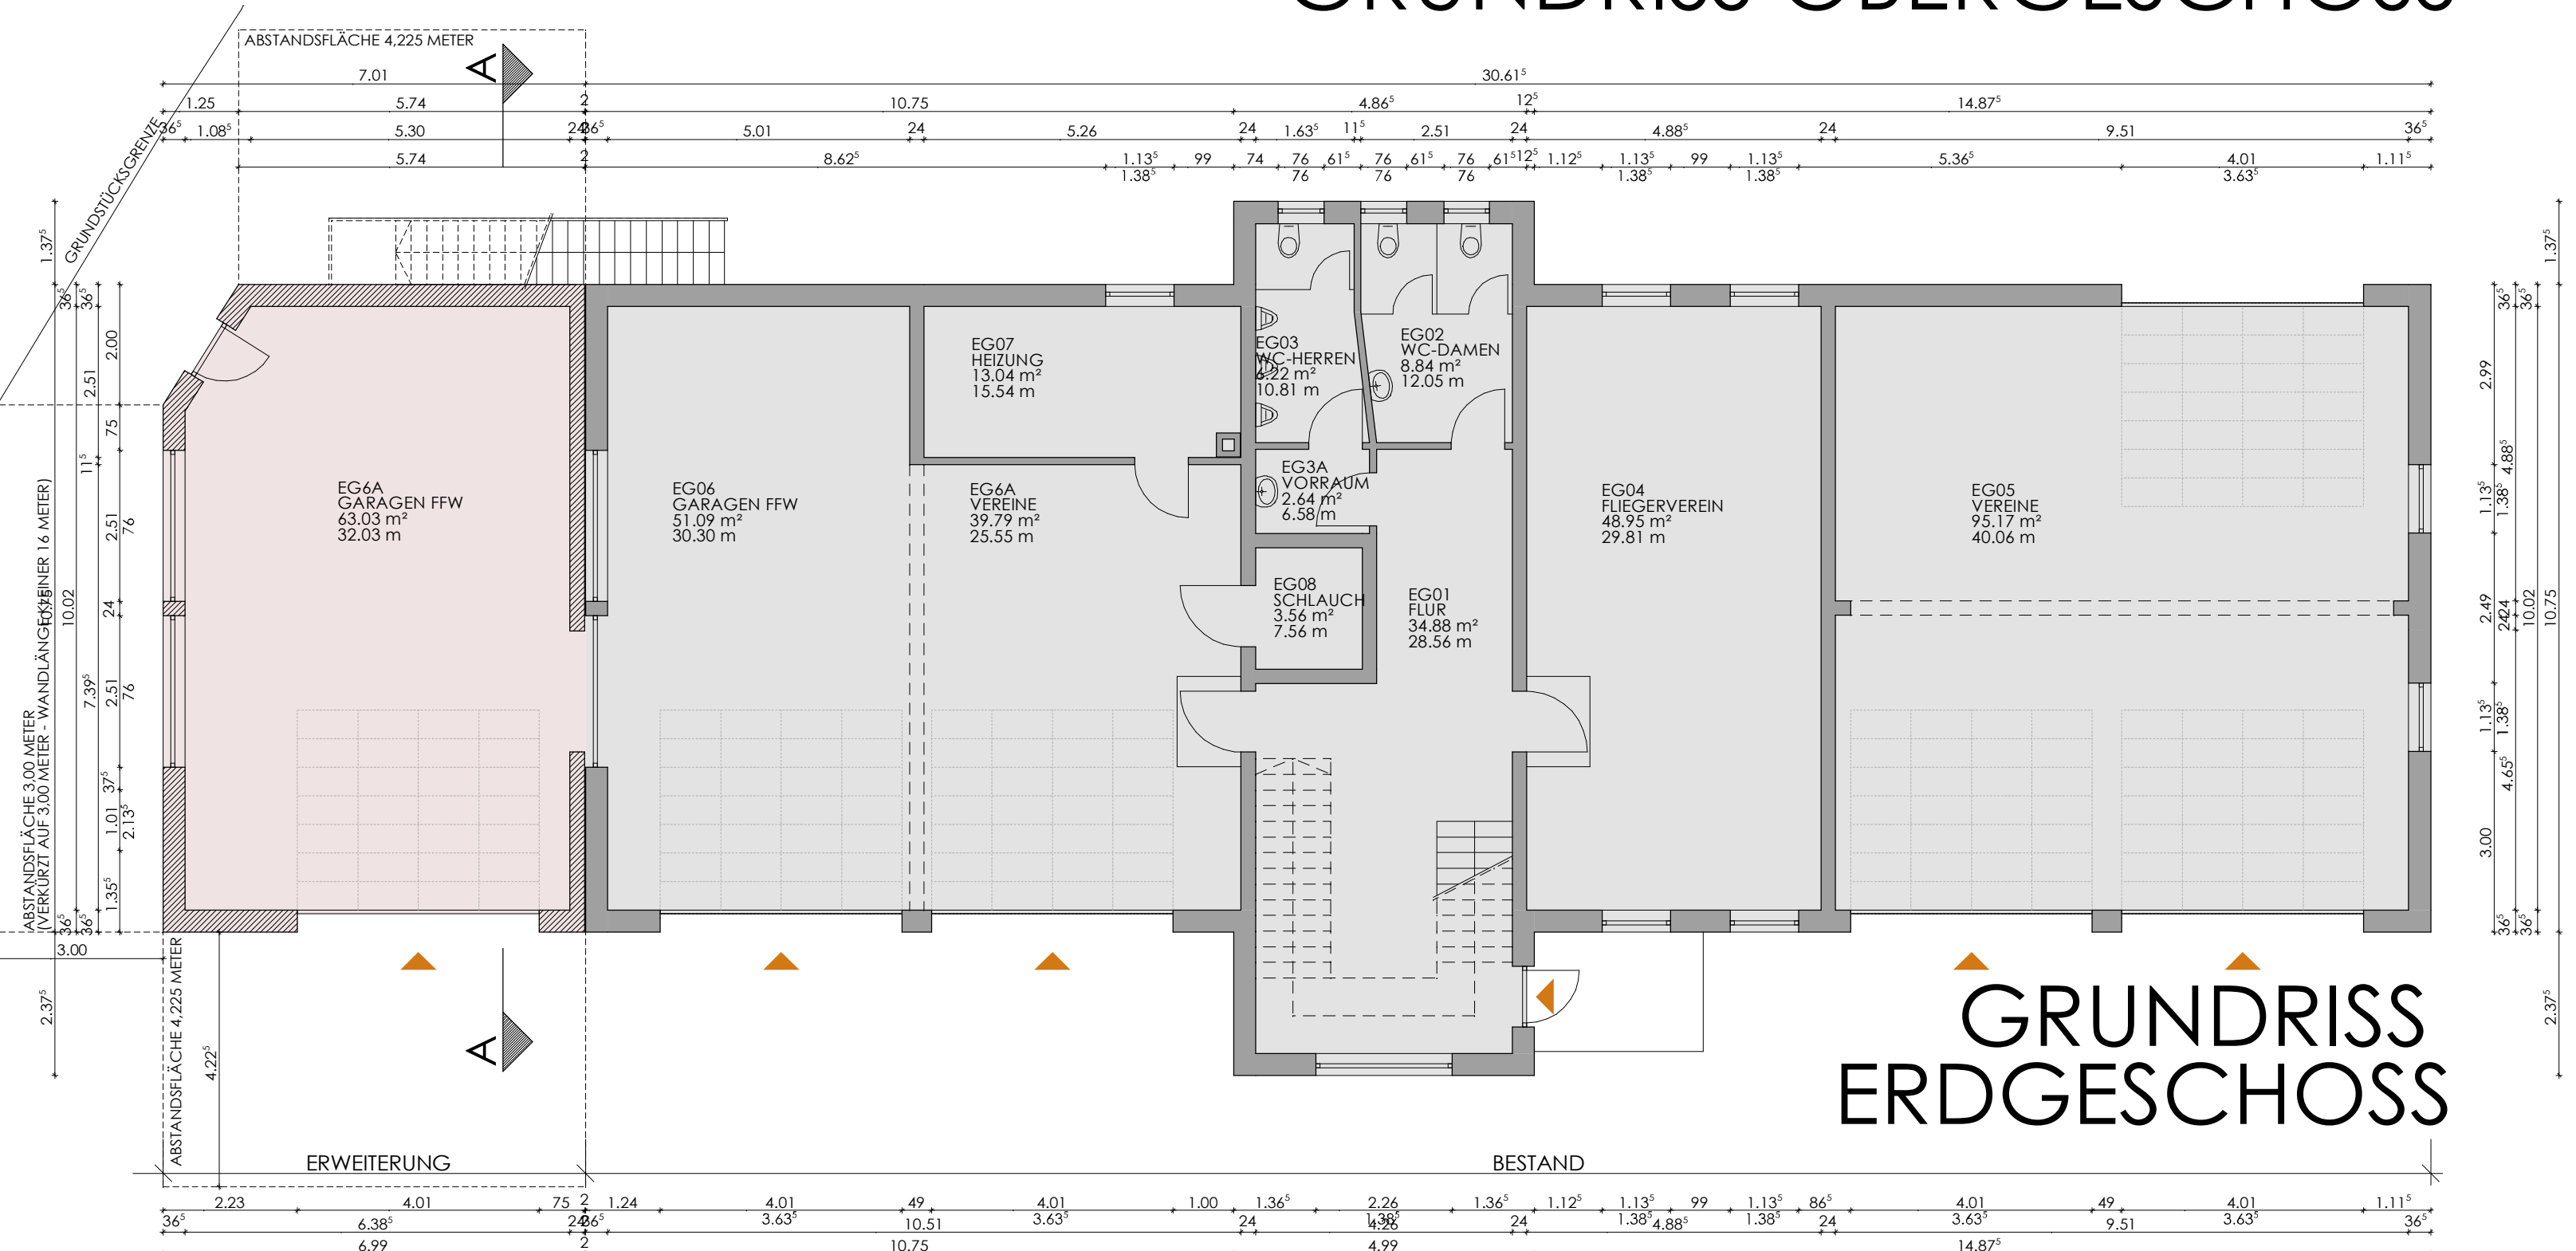

GRUNDRISS ERDGESCHOSS

DER BAUHERR:	KENNTNIS GENOMMEN:	
DIE NACHBARN:	KENNTNIS GENOMMEN UND ZUGESTIMMT:	
DER PLANER:	BAUVORLAGEN AUFGESTELLT:	
<b>ANTRAG AUF BAUGENEHMIGUNG</b>		
BAUHERR:	STADT HERRIEDEN HERRNHOF 10 61567 HERRIEDEN	DATUM: 11/2021
BAUMASSNAHME:	BAULICHE ERWEITERUNG DES FEUERWEHRGERÄTEHAUSES RAUENZELL	
BAUORT:	91567 HERRIEDEN / RAUENZELL ZUM STEINBACHWALD 6 FLURSTÜCK 29, GEMARKUNG RAUENZELL	
BAUTEIL:	GRUNDRISS EG + DG, SCHNITT A-A, ANSICHTEN	
MASSTAB:	PLANER:	PLANNUMMER:
1/100		4.001